



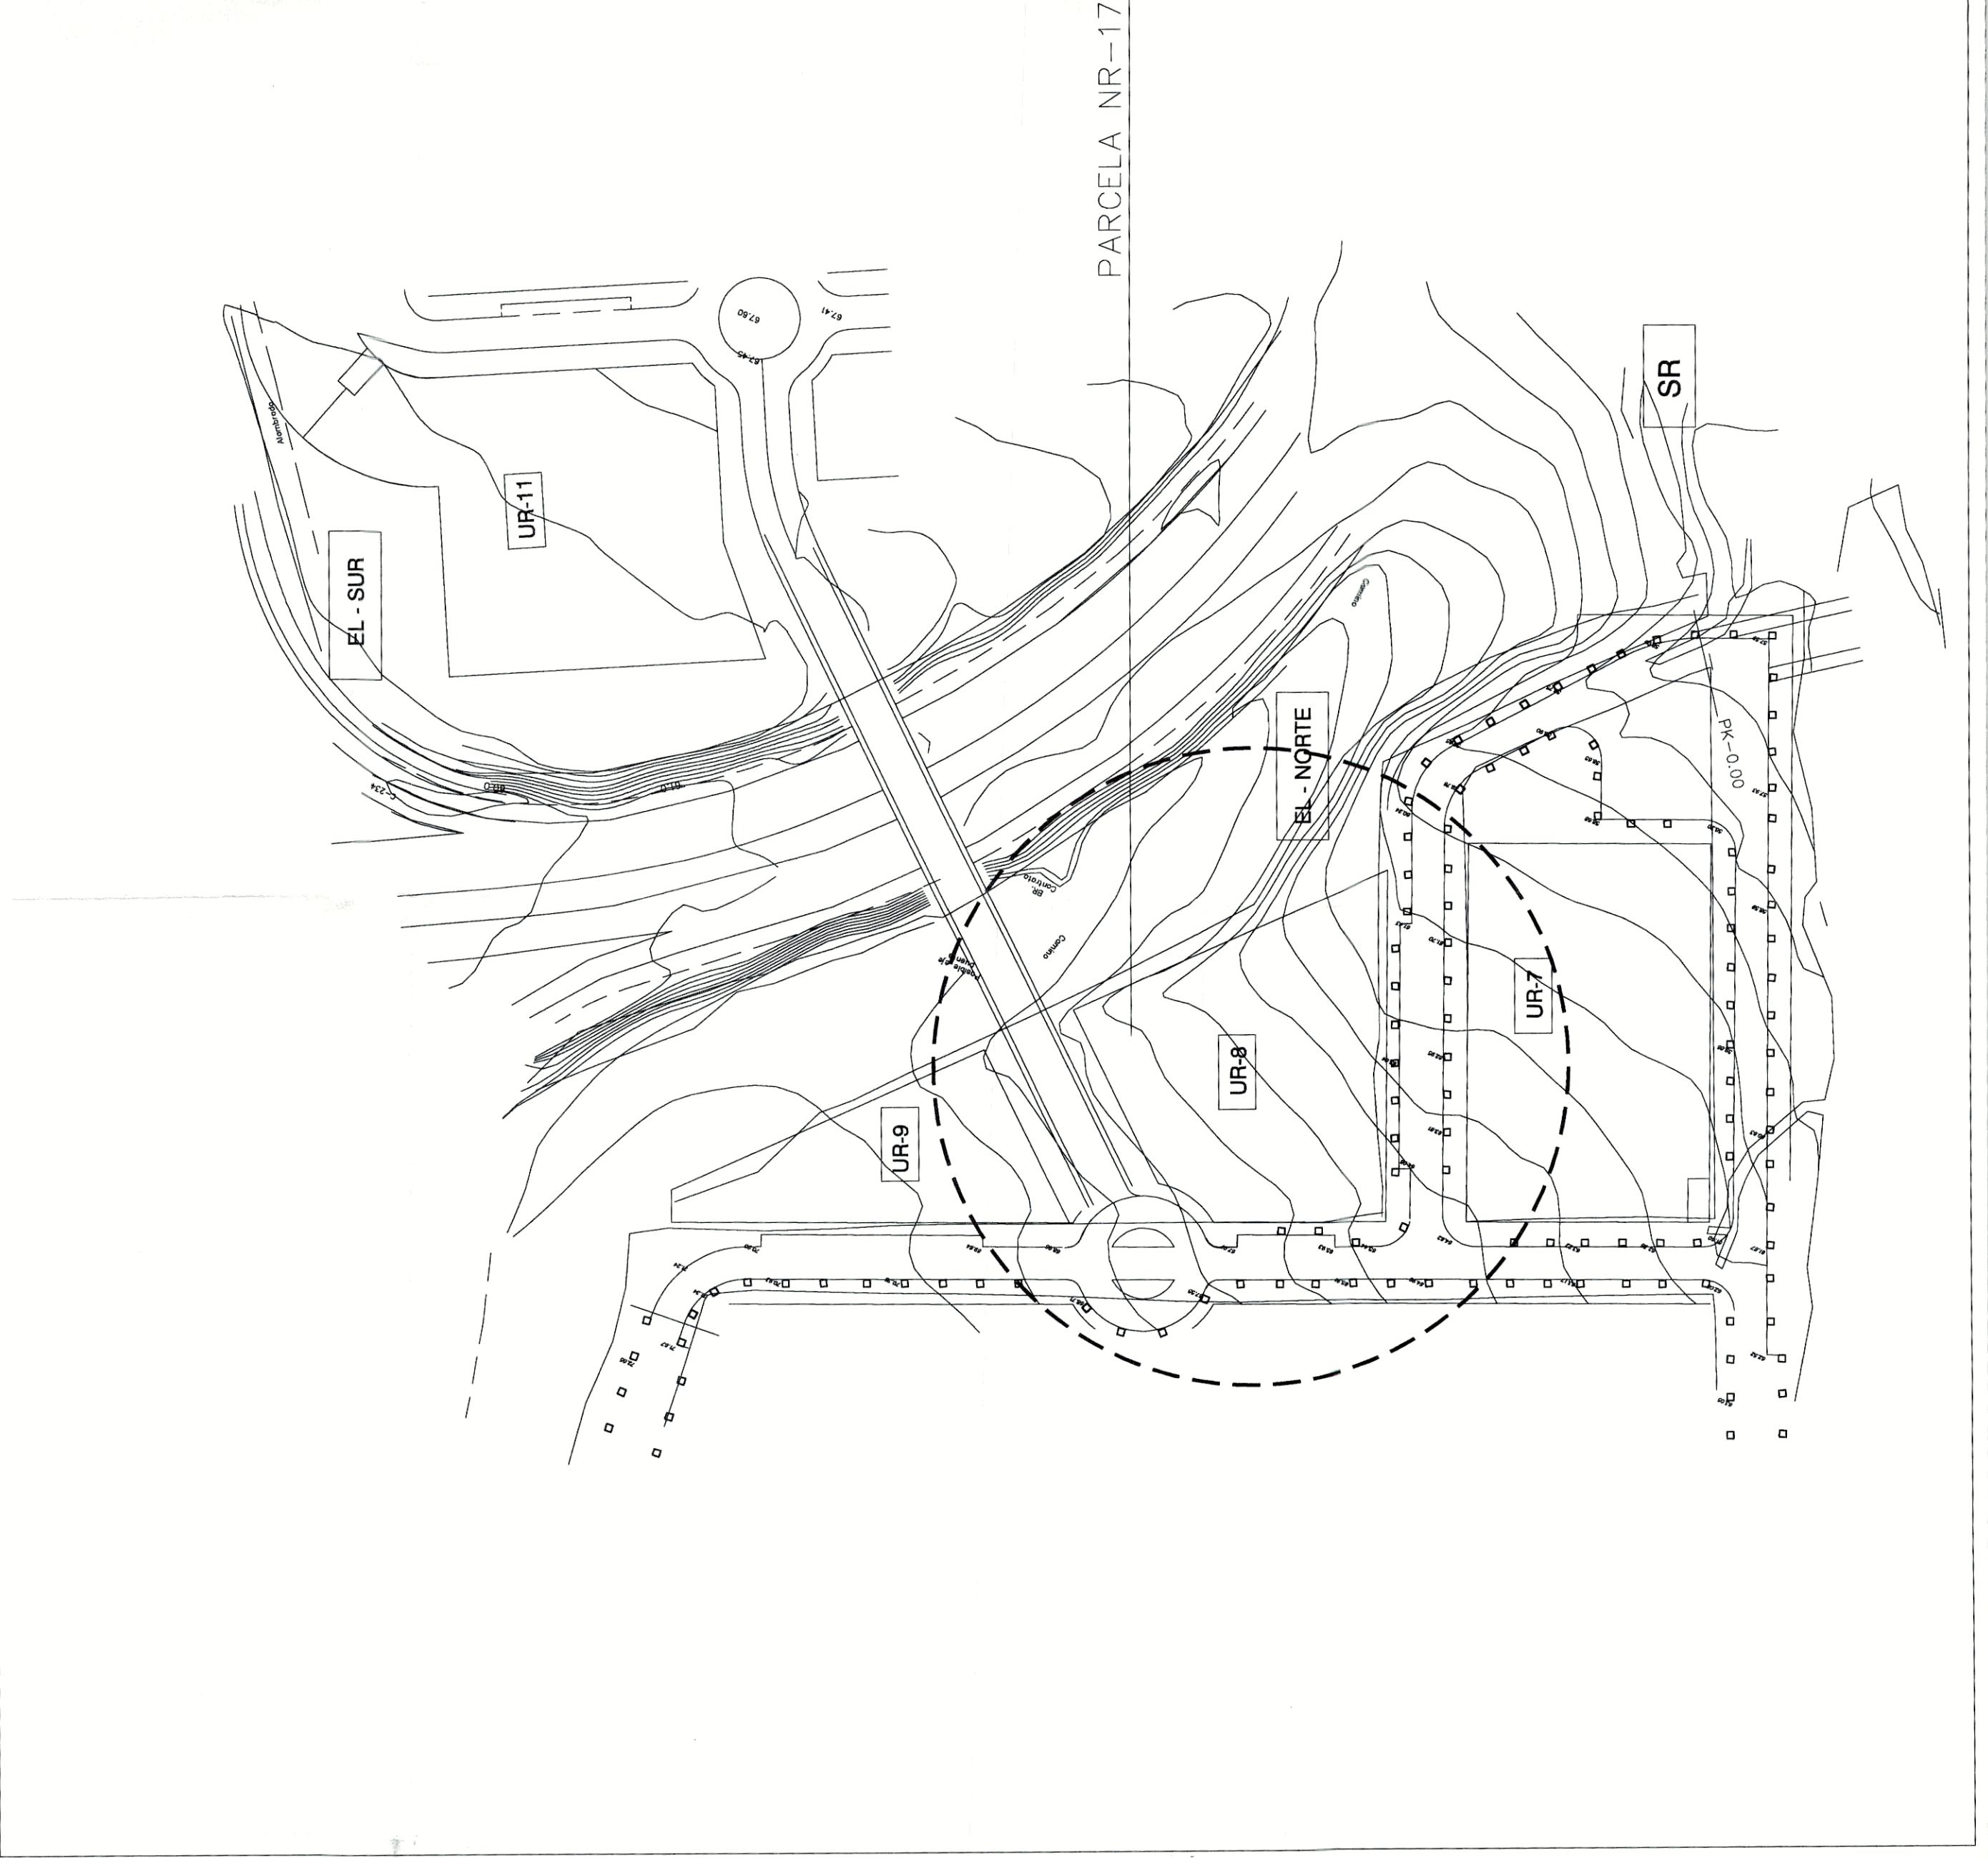

PARCELA NR-17

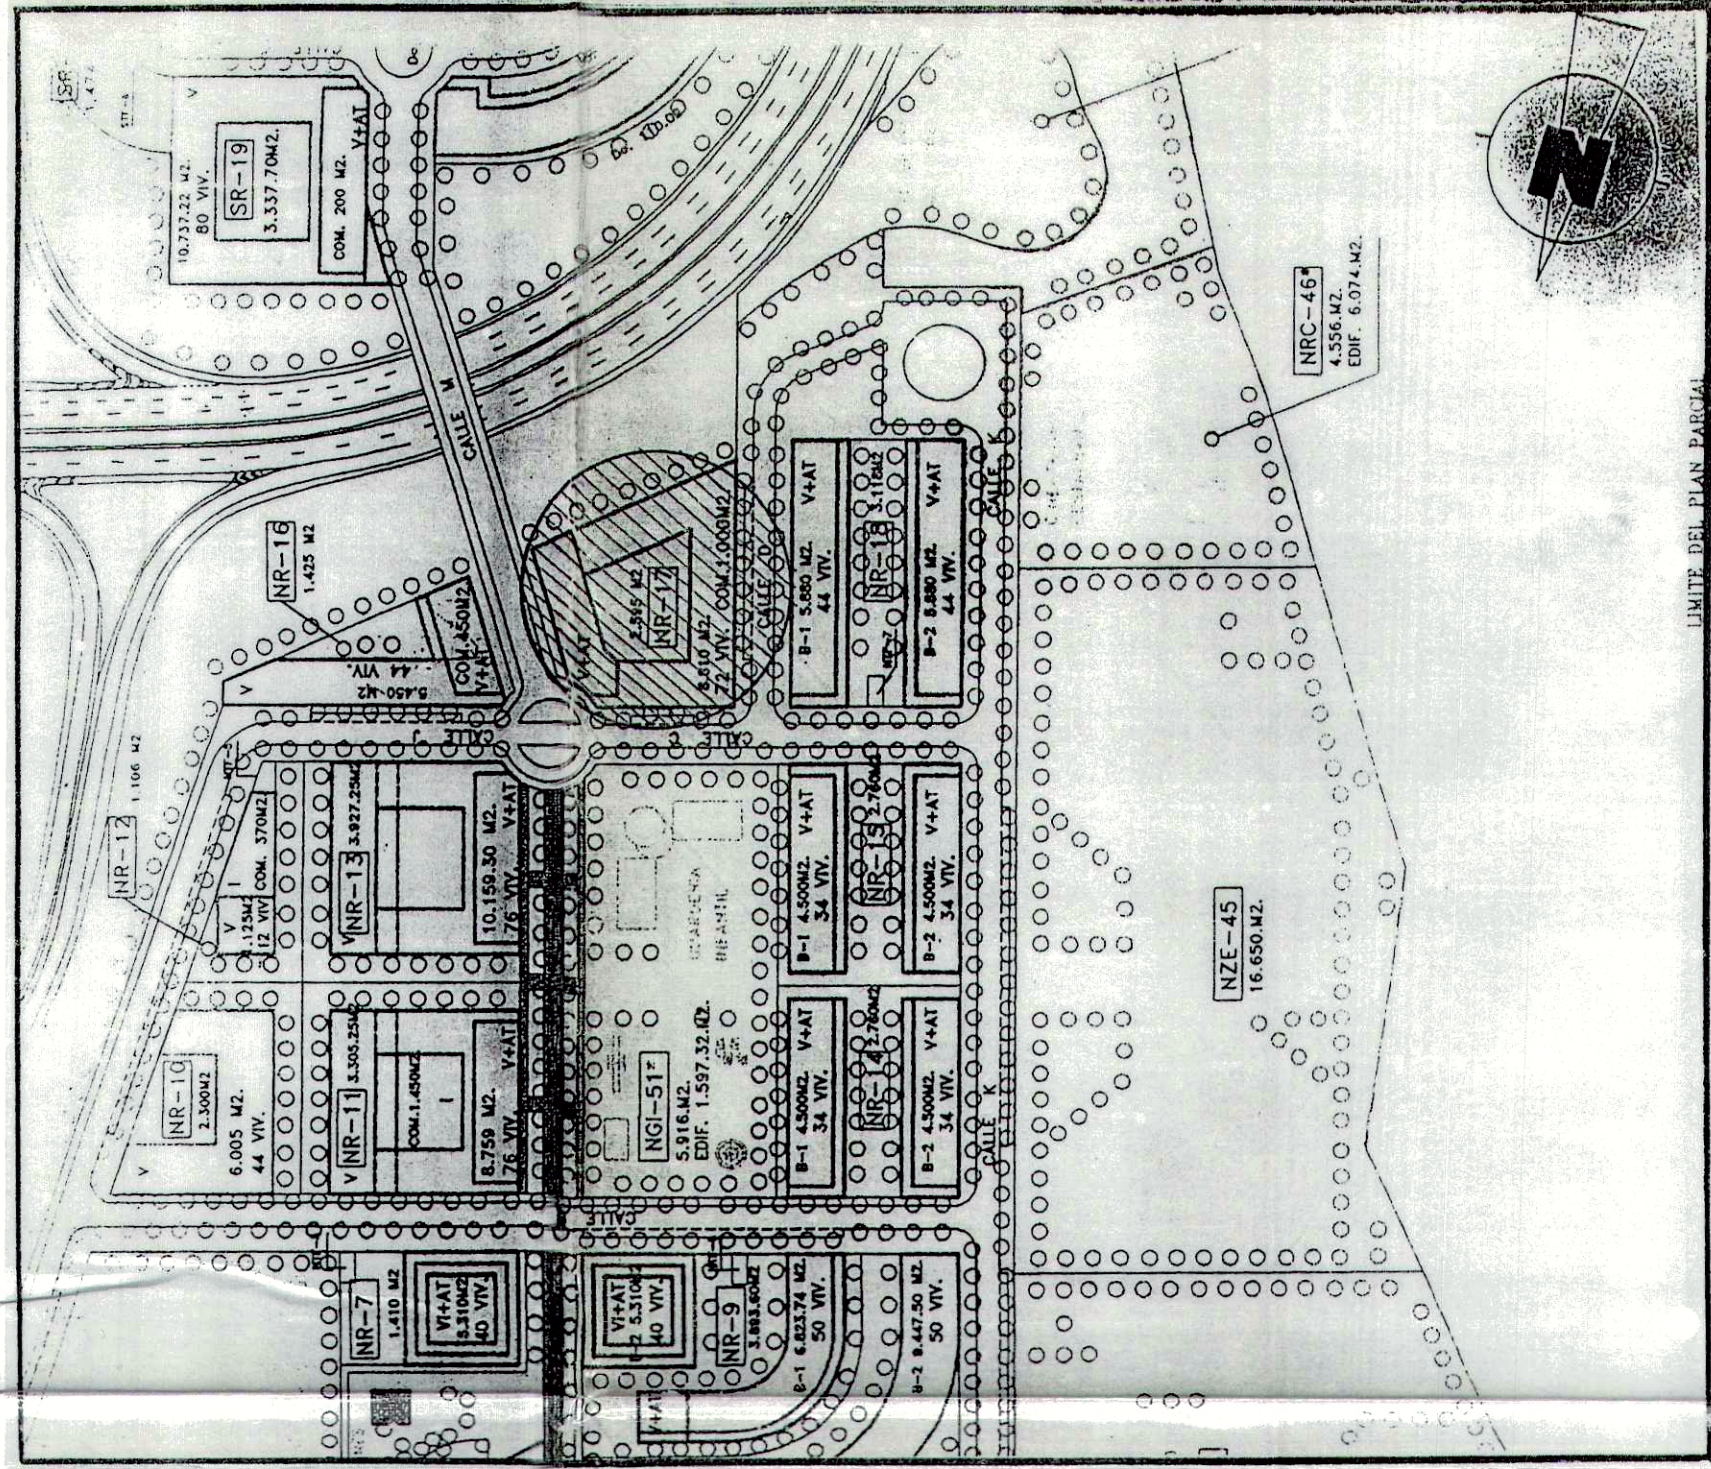

TERESA MORÁN PANIAGUA, SECRETÀRIA
DE L'AJUNTAMENT DE PATERNA.
CERTIFIQUE: Que el Pla de l'Ajuntament,
aprova definitivament el present document
en data:

27 ENE. 2000




LA SECRETÀRIA



Promotor	Proyecto	Escala	Nº Plano
FCC INMOBILIARIA, S.A.	Estudio de detalle Parcela NR-17 Plan Parcel Lloma Llarga Paterna (Valencia)	1:1000	Marzo-2000
Estudio de Arquitectura Rafael Alcón Traver	Plano	Emplazamiento	
Arquitecto Rafael Alcón Traver	Firma	01	



OCUPACION PROYECTO 1.716,63m2 < 1.898,78m2

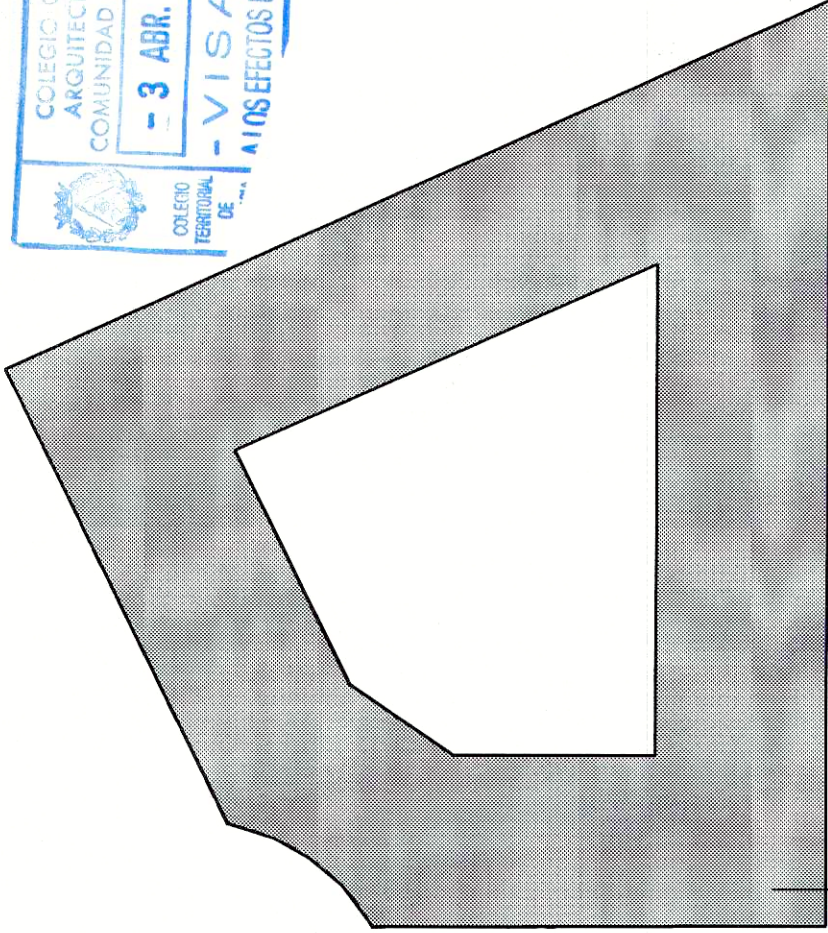

OCUPACION ORIGINAL 1898,78m2




TERESA MORÁN PANIAGUA, SECRETÀRIA
DE L'AJUNTAMENT DE PATARNA.-
CERTIFIQUE: Que el Ple de l'Ajuntament,
aprova definitivament el present document
en data:

27 ENE. 2000

LA SECRETÀRIA



Promotor	Proyecto	Escala
 FCC INMOBILIARIA, S.A.	Estudio de detalle Parcela NR-17 Plan Parcel Llomà Larga Paterna (Valencia)	1:200
Estudio de Arquitectura Rafael Alcon Traver	Plano	Fecha Marzo-2000
Arquitecto Rafael Alcon Traver	Ocupacion	Nº Plano 02
Firma		

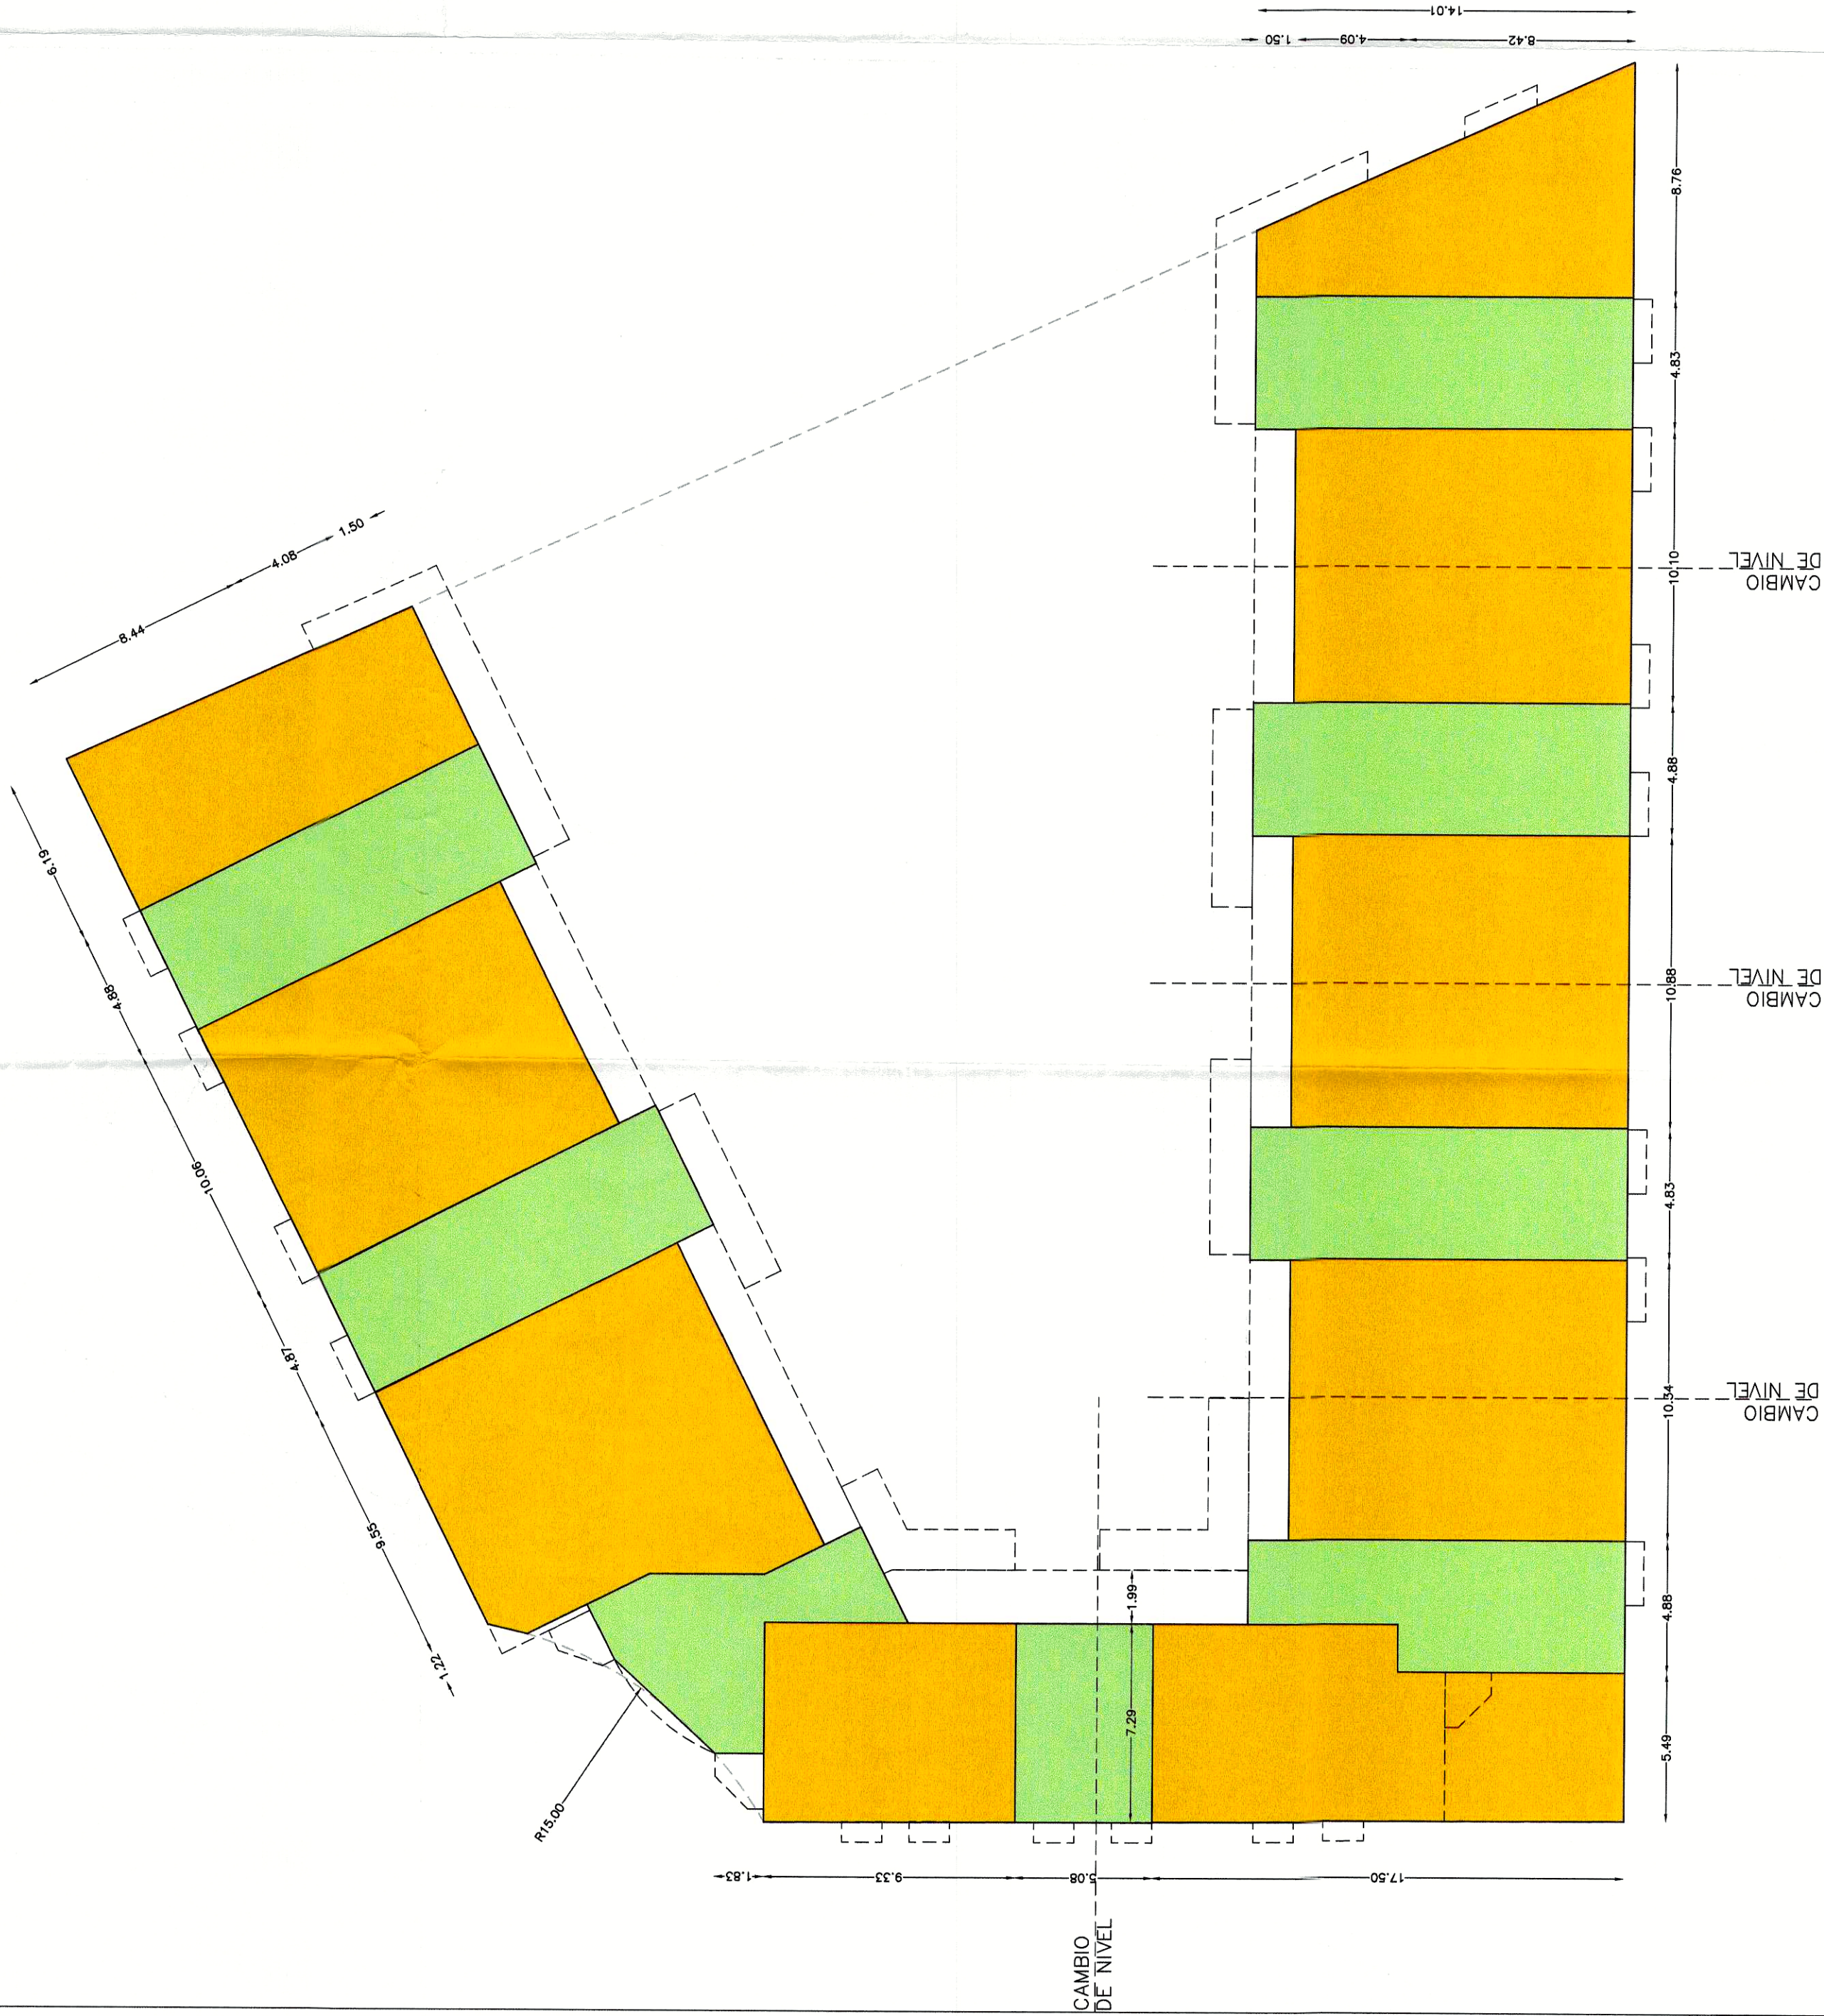

PARCELA NR-17

Volumen Cerrado Residencial.....	484,43 m2.
Volumen Cerrado Terciario.....	998,44 m2.
Cuerpo Volado Cerrado 100 %.....	0,00 m2.
Cuerpo Volado Semicerrado 0 %.....	0,00 m2.
Cuerpo Volado Abierto 0 %.....	0,00 m2.


Edificabilidad Planta Baja

Edificabilidad Residencial	484,43 m2.
Edificabilidad Terciario	998,44 m2.

	No computa a efectos de edificabilidad
--	--

TERESA MORÁN PANIATIA, SECRETÀRIA
DE L'AJUNTAMENT DE PATERNA.
CERTIFIQUE: Que el Ple de l'Ajuntament,
aprova definitivament el present document
en data: **27 ENE. 2000**
LA SECRETÀRIA

Promotor FCC INMOBILIARIA, S.A.	Proyecto Estudio de detalle Parcela NR-17 Plan Parcial Llima Llarga Paterna (Valencia)	Escala 1:200
Estudio de Arquitectura Rafael Alcón Traver	Plano Edificabilidad Planta Baja	Fecha Marzo-2000
Arquitecto Rafael Alcón Traver	Firma 	Nº Plano 03

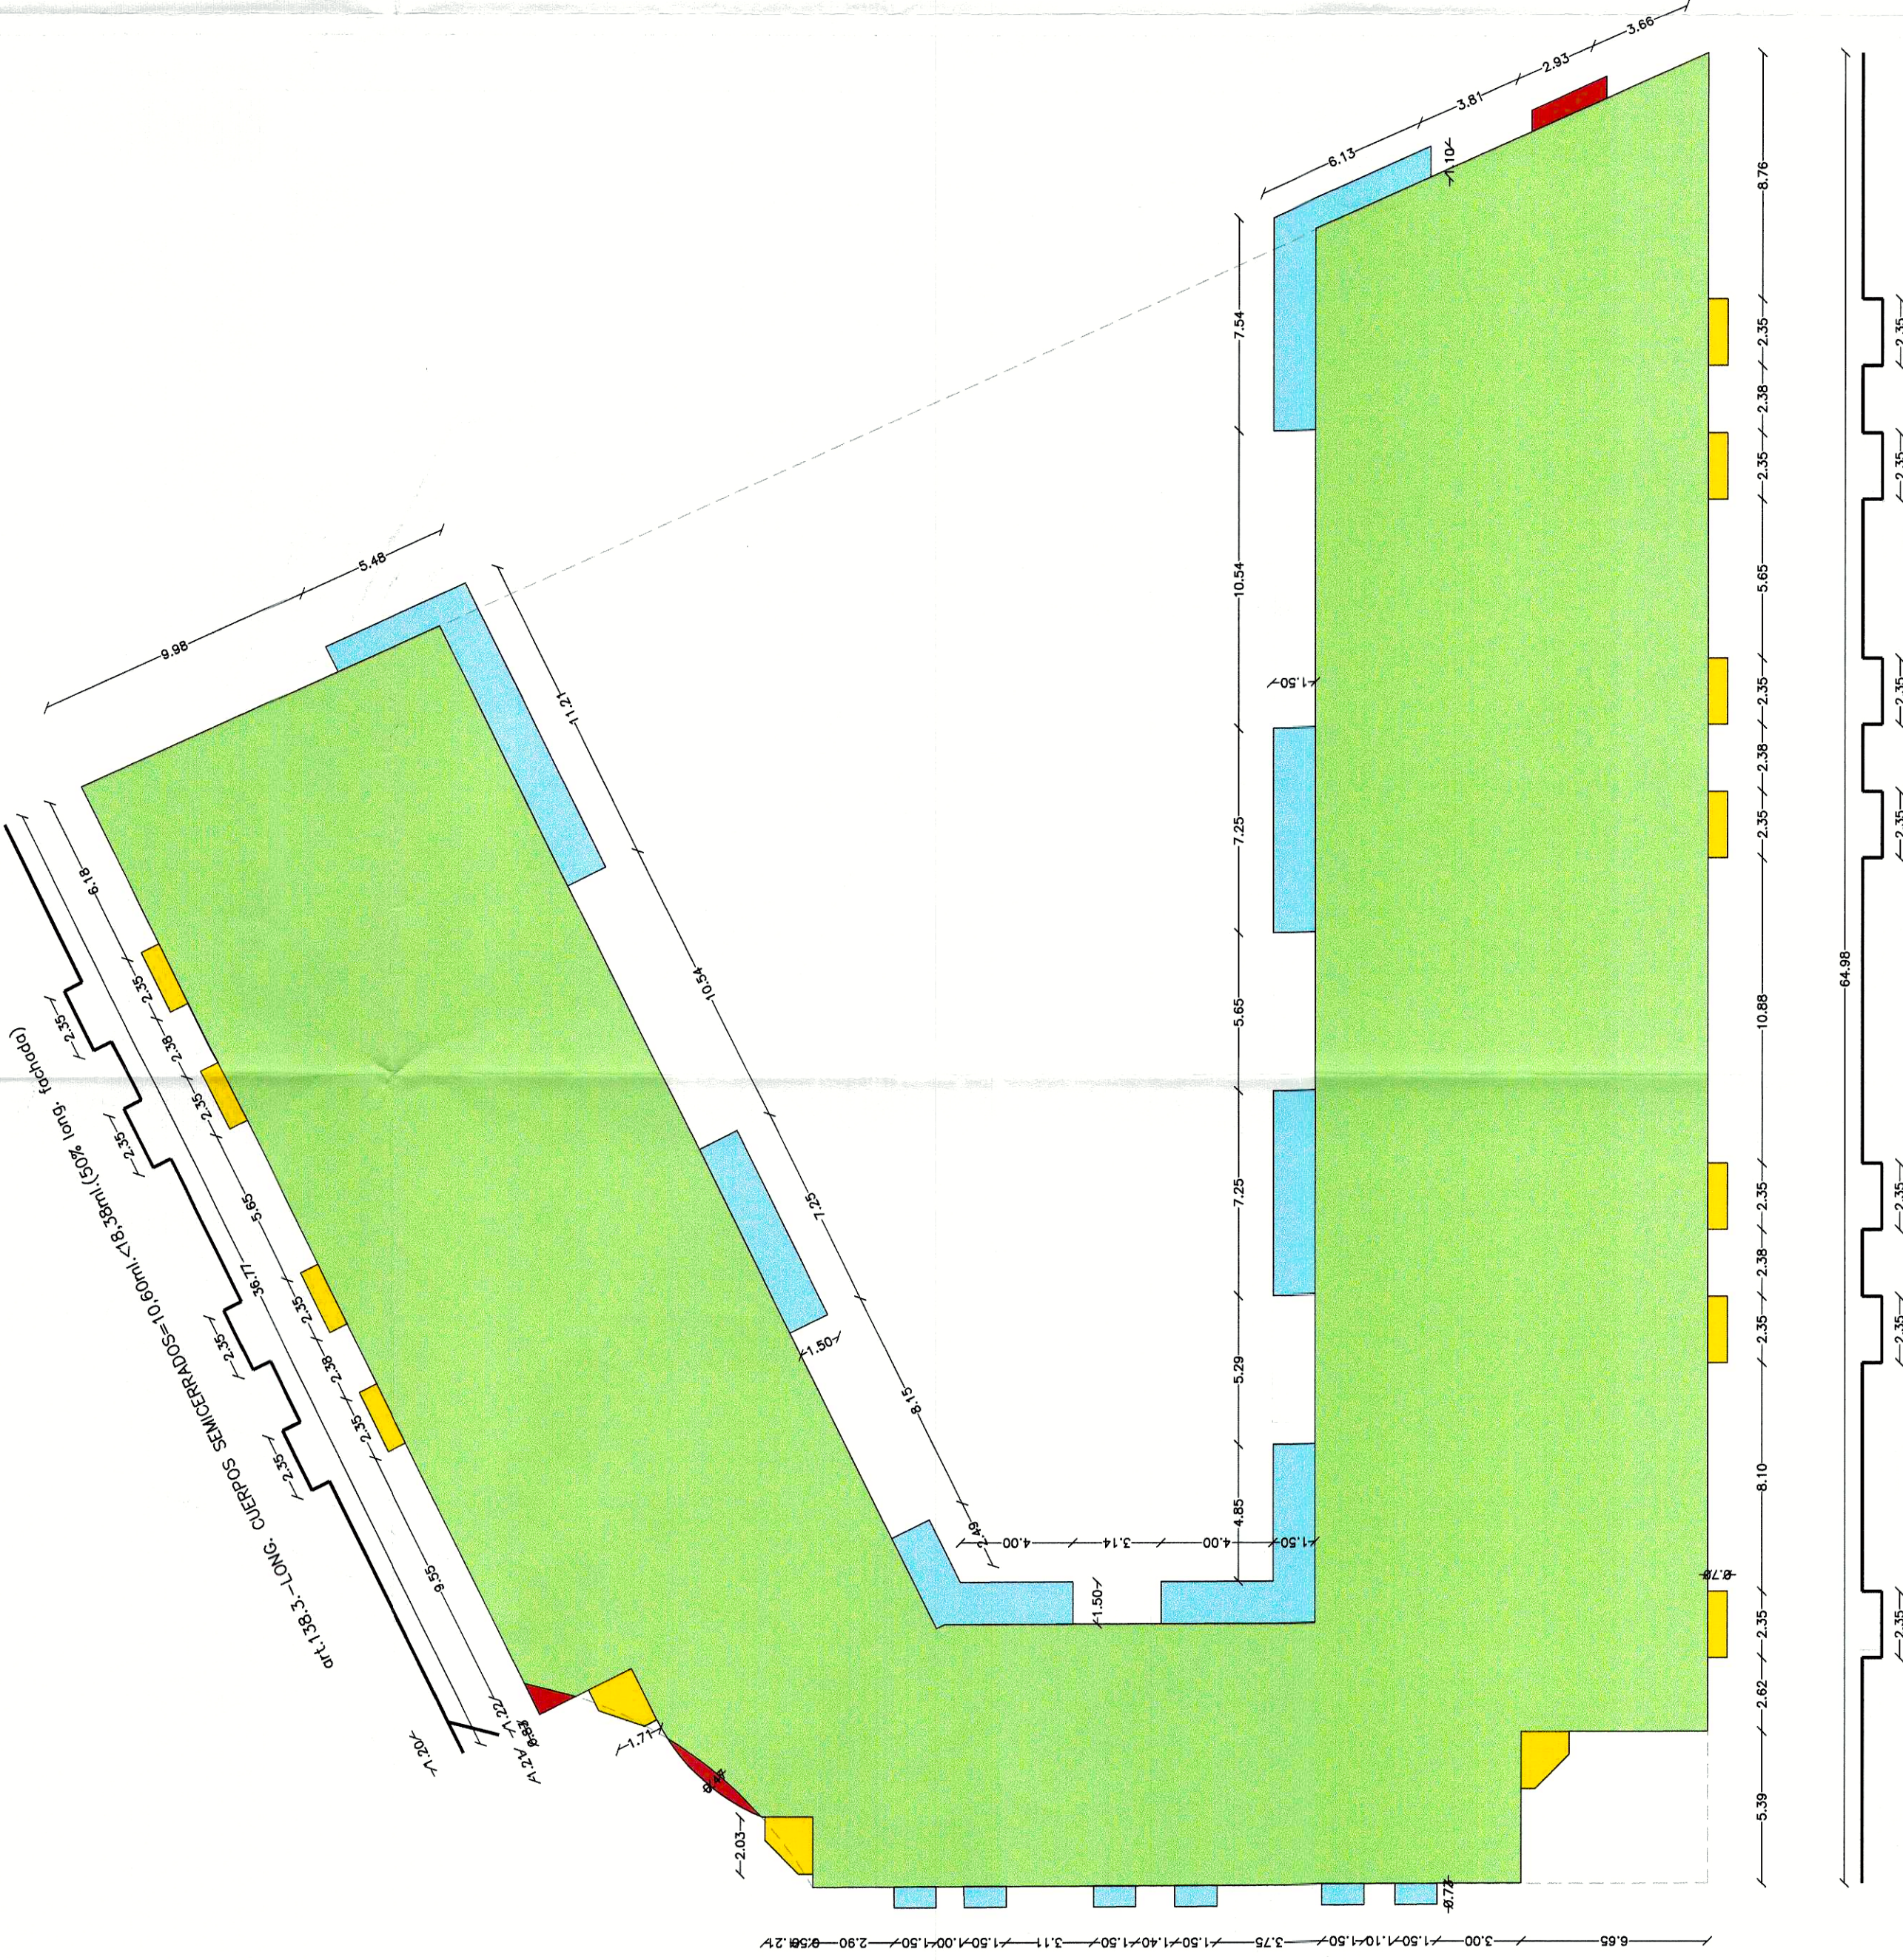

PARCELA NR-17	
Volumen Cerrado Residencial.....	1548,76 m2.
Volumen Cerrado Terciario.....	0,00 m2.
Cuerpo Volado Cerrado 100 %.....	4,33 m2.
Cuerpo Volado Semicerrado 0 %.....	26,26 m2.
Cuerpo Volado Abierto 0 %.....	96,39 m2.
Edificabilidad Planta 2 a 6.	
Edificabilidad Residencial7765,45 m2.	

No computa a efectos de edificabilidad

No computa a efectos de edificabilidad

TERESA MORAN PANIAGUA, SECRETÀRIA
DE L'AJUNTAMENT DE PATERNA.-
CERTIFIQUE: Que el Ple de l'Ajuntament,
aprova definitivament el present assumpte
en data: **27 ENE. 2000**
LA SECRETÀRIA

Promotor	Proyecto	Escala
FCC INMOBILIARIA, S.A.	Estudio de detalle Parcela NR-17 Plan Parcial Lloma Llarga Paterna (Valencia)	1:200
Estudio de Arquitectura Rafael Alcón Traver	Plano	Fecha Marzo-2000
Arquitecto Rafael Alcón Traver	Edificabilidad Planta 2 a 6	Nº Plano 04
Firma		

PARCELA NR-17


	Volumen Cerrado Residencial.....	525.00 m2.
	Volumen Cerrado Terciario.....	0.00 m2.
	Cuerpo Volado Cerrado 100 %.....	0.00 m2.
	Cuerpo Volado Semicerrado 0 %.....	0.00 m2.
	Cuerpo Volado Abierto 0 %.....	0.00 m2.

Edificabilidad Planta ático.

Edificabilidad Residencial525.00 m2.

	No computa a efectos de edificabilidad
	

OCUPACION ORIGINAL ATICO 525.00m2

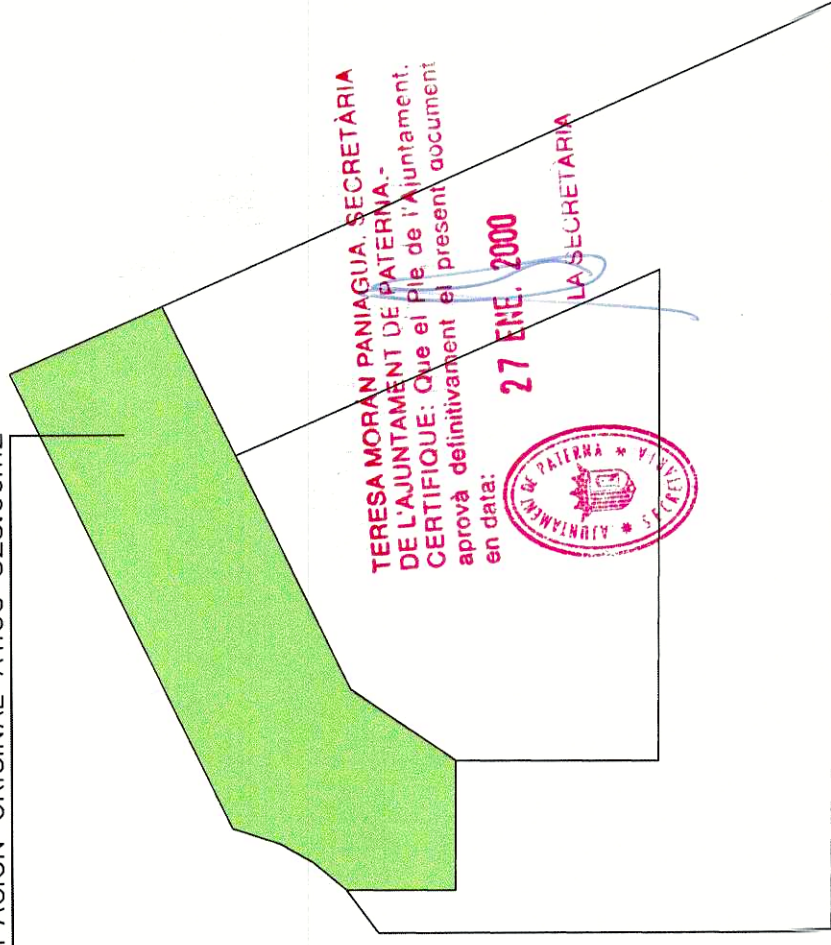

OCUPACION ATICO PROYECTO 525.00m2 = 525.00m2 OCUPACION ORIGINAL

Promotor
FCC
INMOBILIARIA, S.A.

Proyecto
Estudio de detalle
Parcela NR-17
Plan Parcial Llima Llarga
Paterna (Valencia)

Escala
1:200

Fecha
Marzo-2000

Estudio de Arquitectura
Rafael Alcón Traver


Plano
Edificabilidad Planta Atico

Nº Plano

Arquitecto
Rafael Alcón Traver

Firma

05

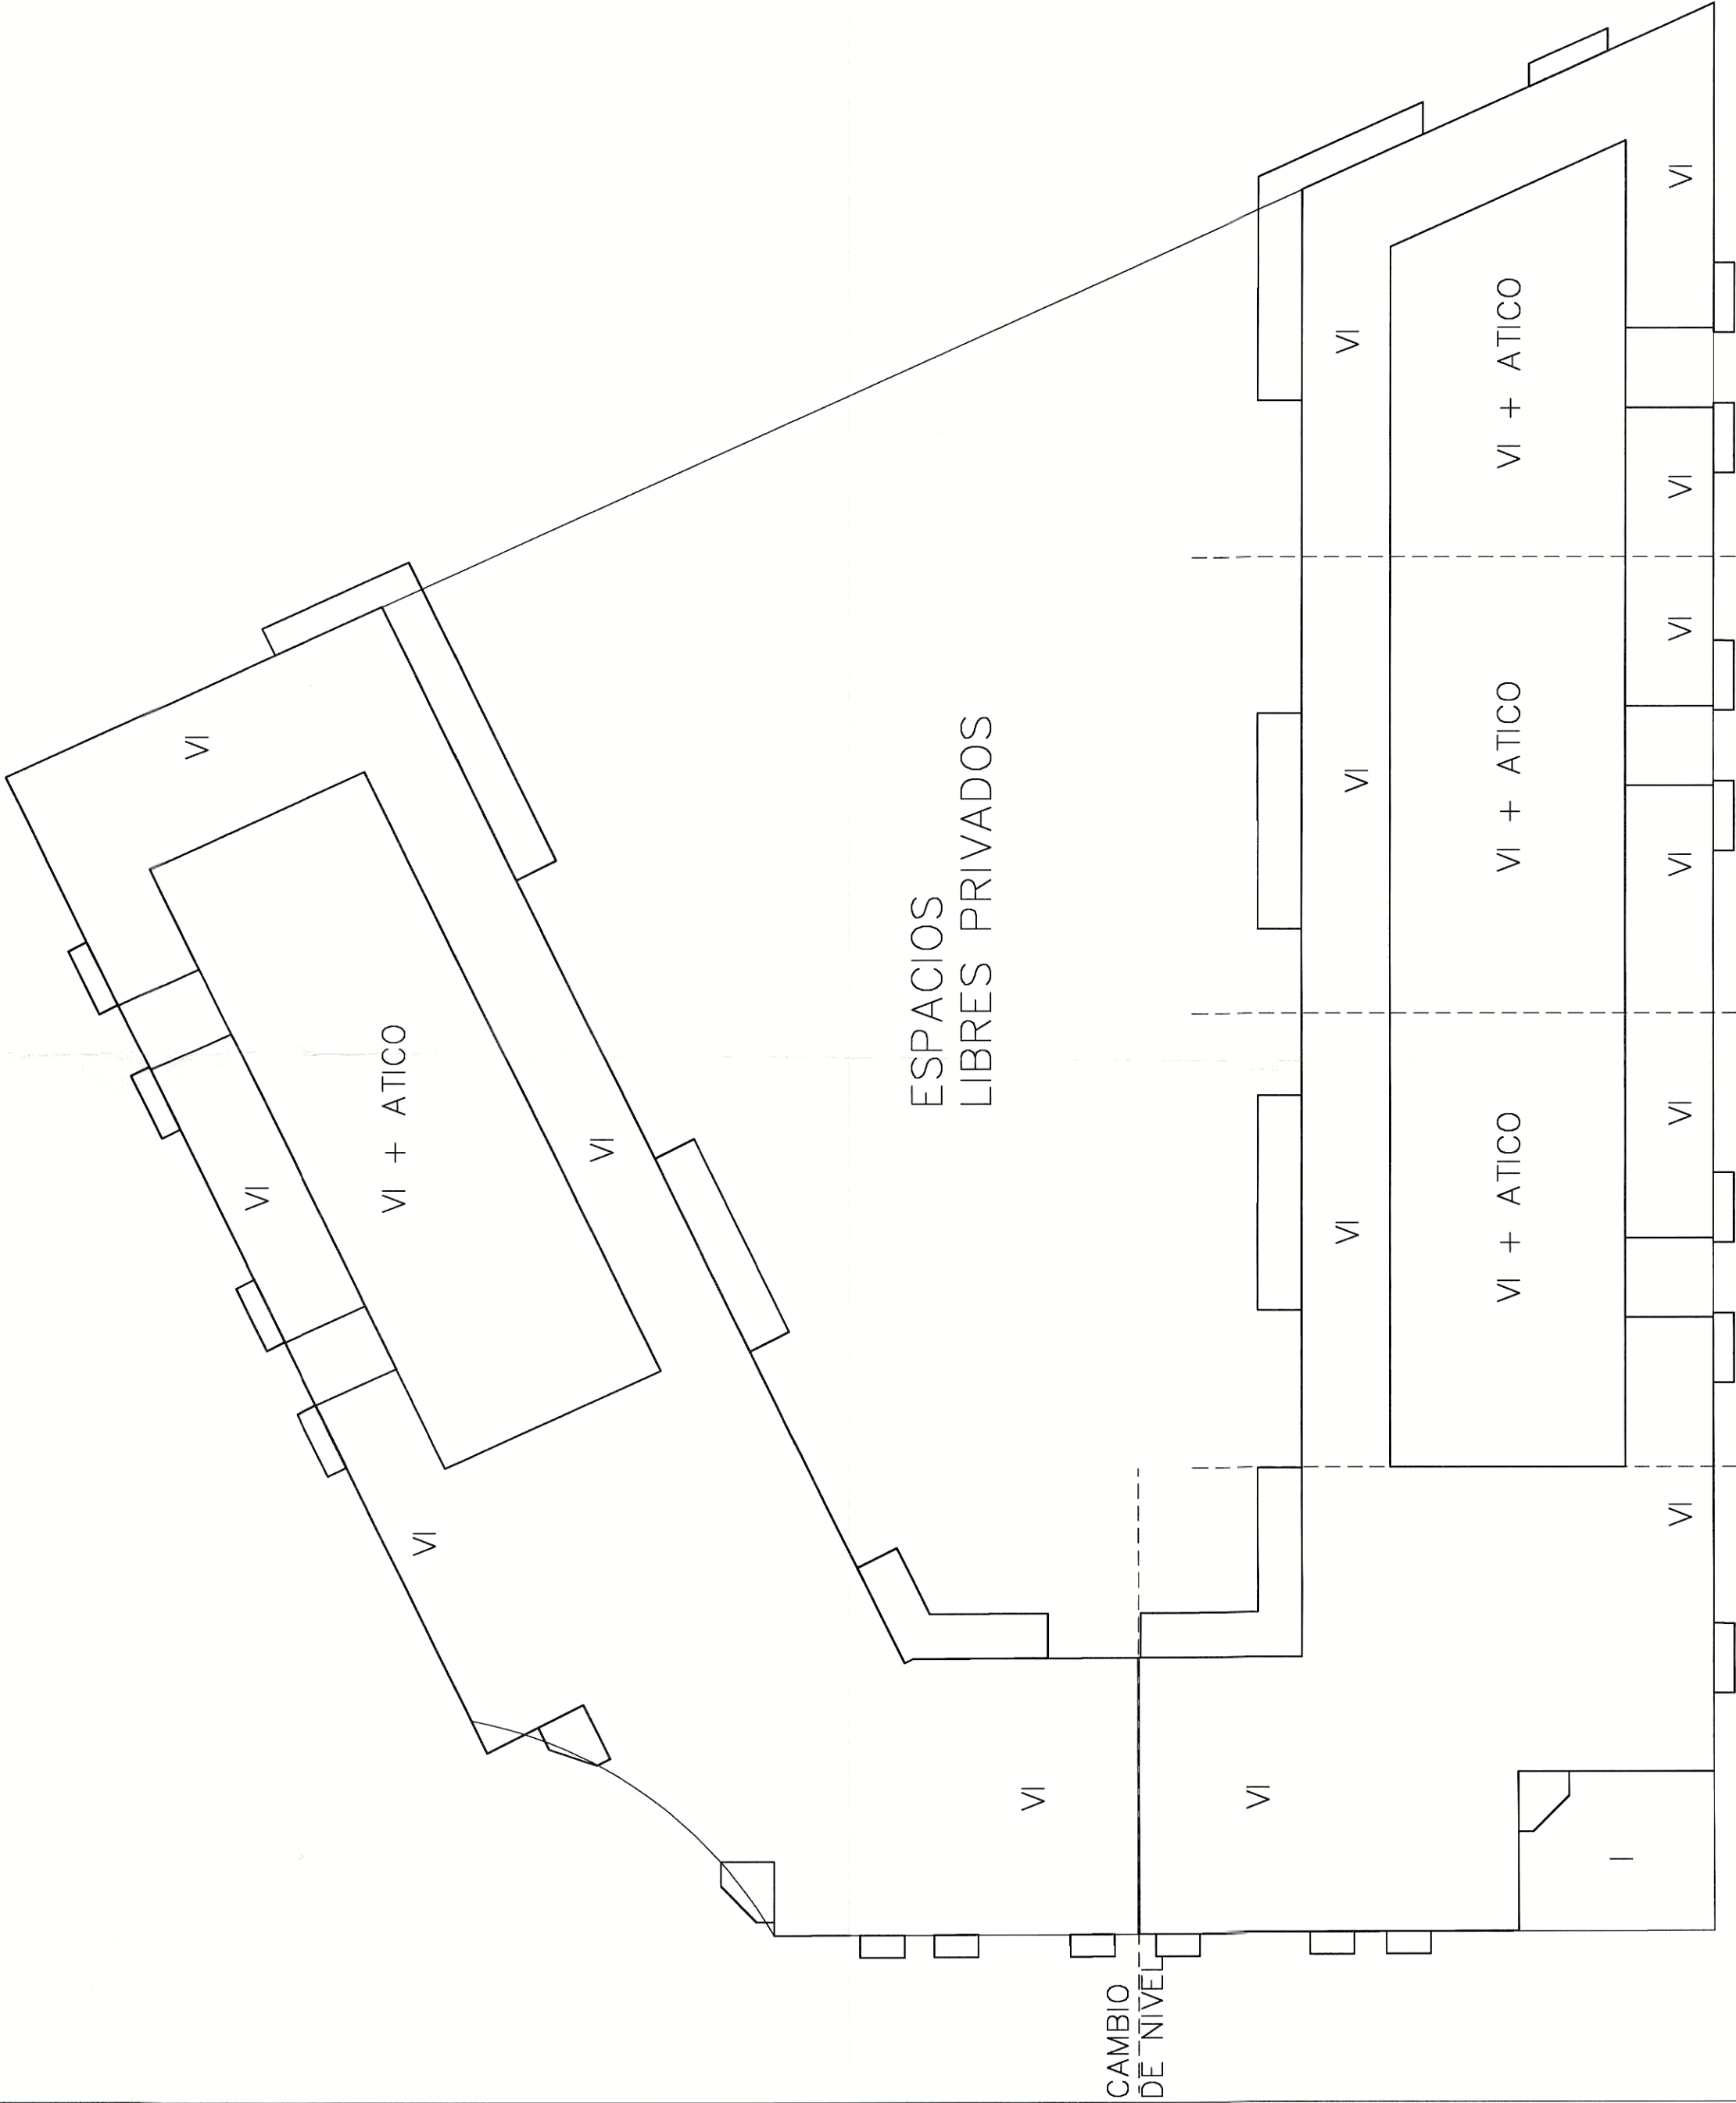



TERESA MORÁN PANIAGUA, SECRETÀRIA
DE L'AJUNTAMENT DE PATERNA.-
CERTIFIQUE: Que el Ple de l'Ajuntament,
aprova definitivament el present document
en data:

27 ENE. 2000

LA SECRETÀRIA

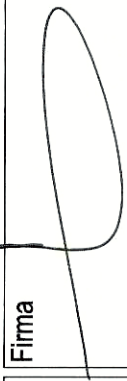

Promotor	Proyecto	Escala
 INMOBILIARIA, S.A.	Estudio de detalle Parcela NR-17 Plan Parcial Lloma Llarga Paterna (Valencia)	1:200
Estudio de Arquitectura Rafael Alcón Traver	Plano	Fecha Marzo-2000
Arquitecto Rafael Alcón Traver	Alturas	Nº Plano 06
	Firma 	

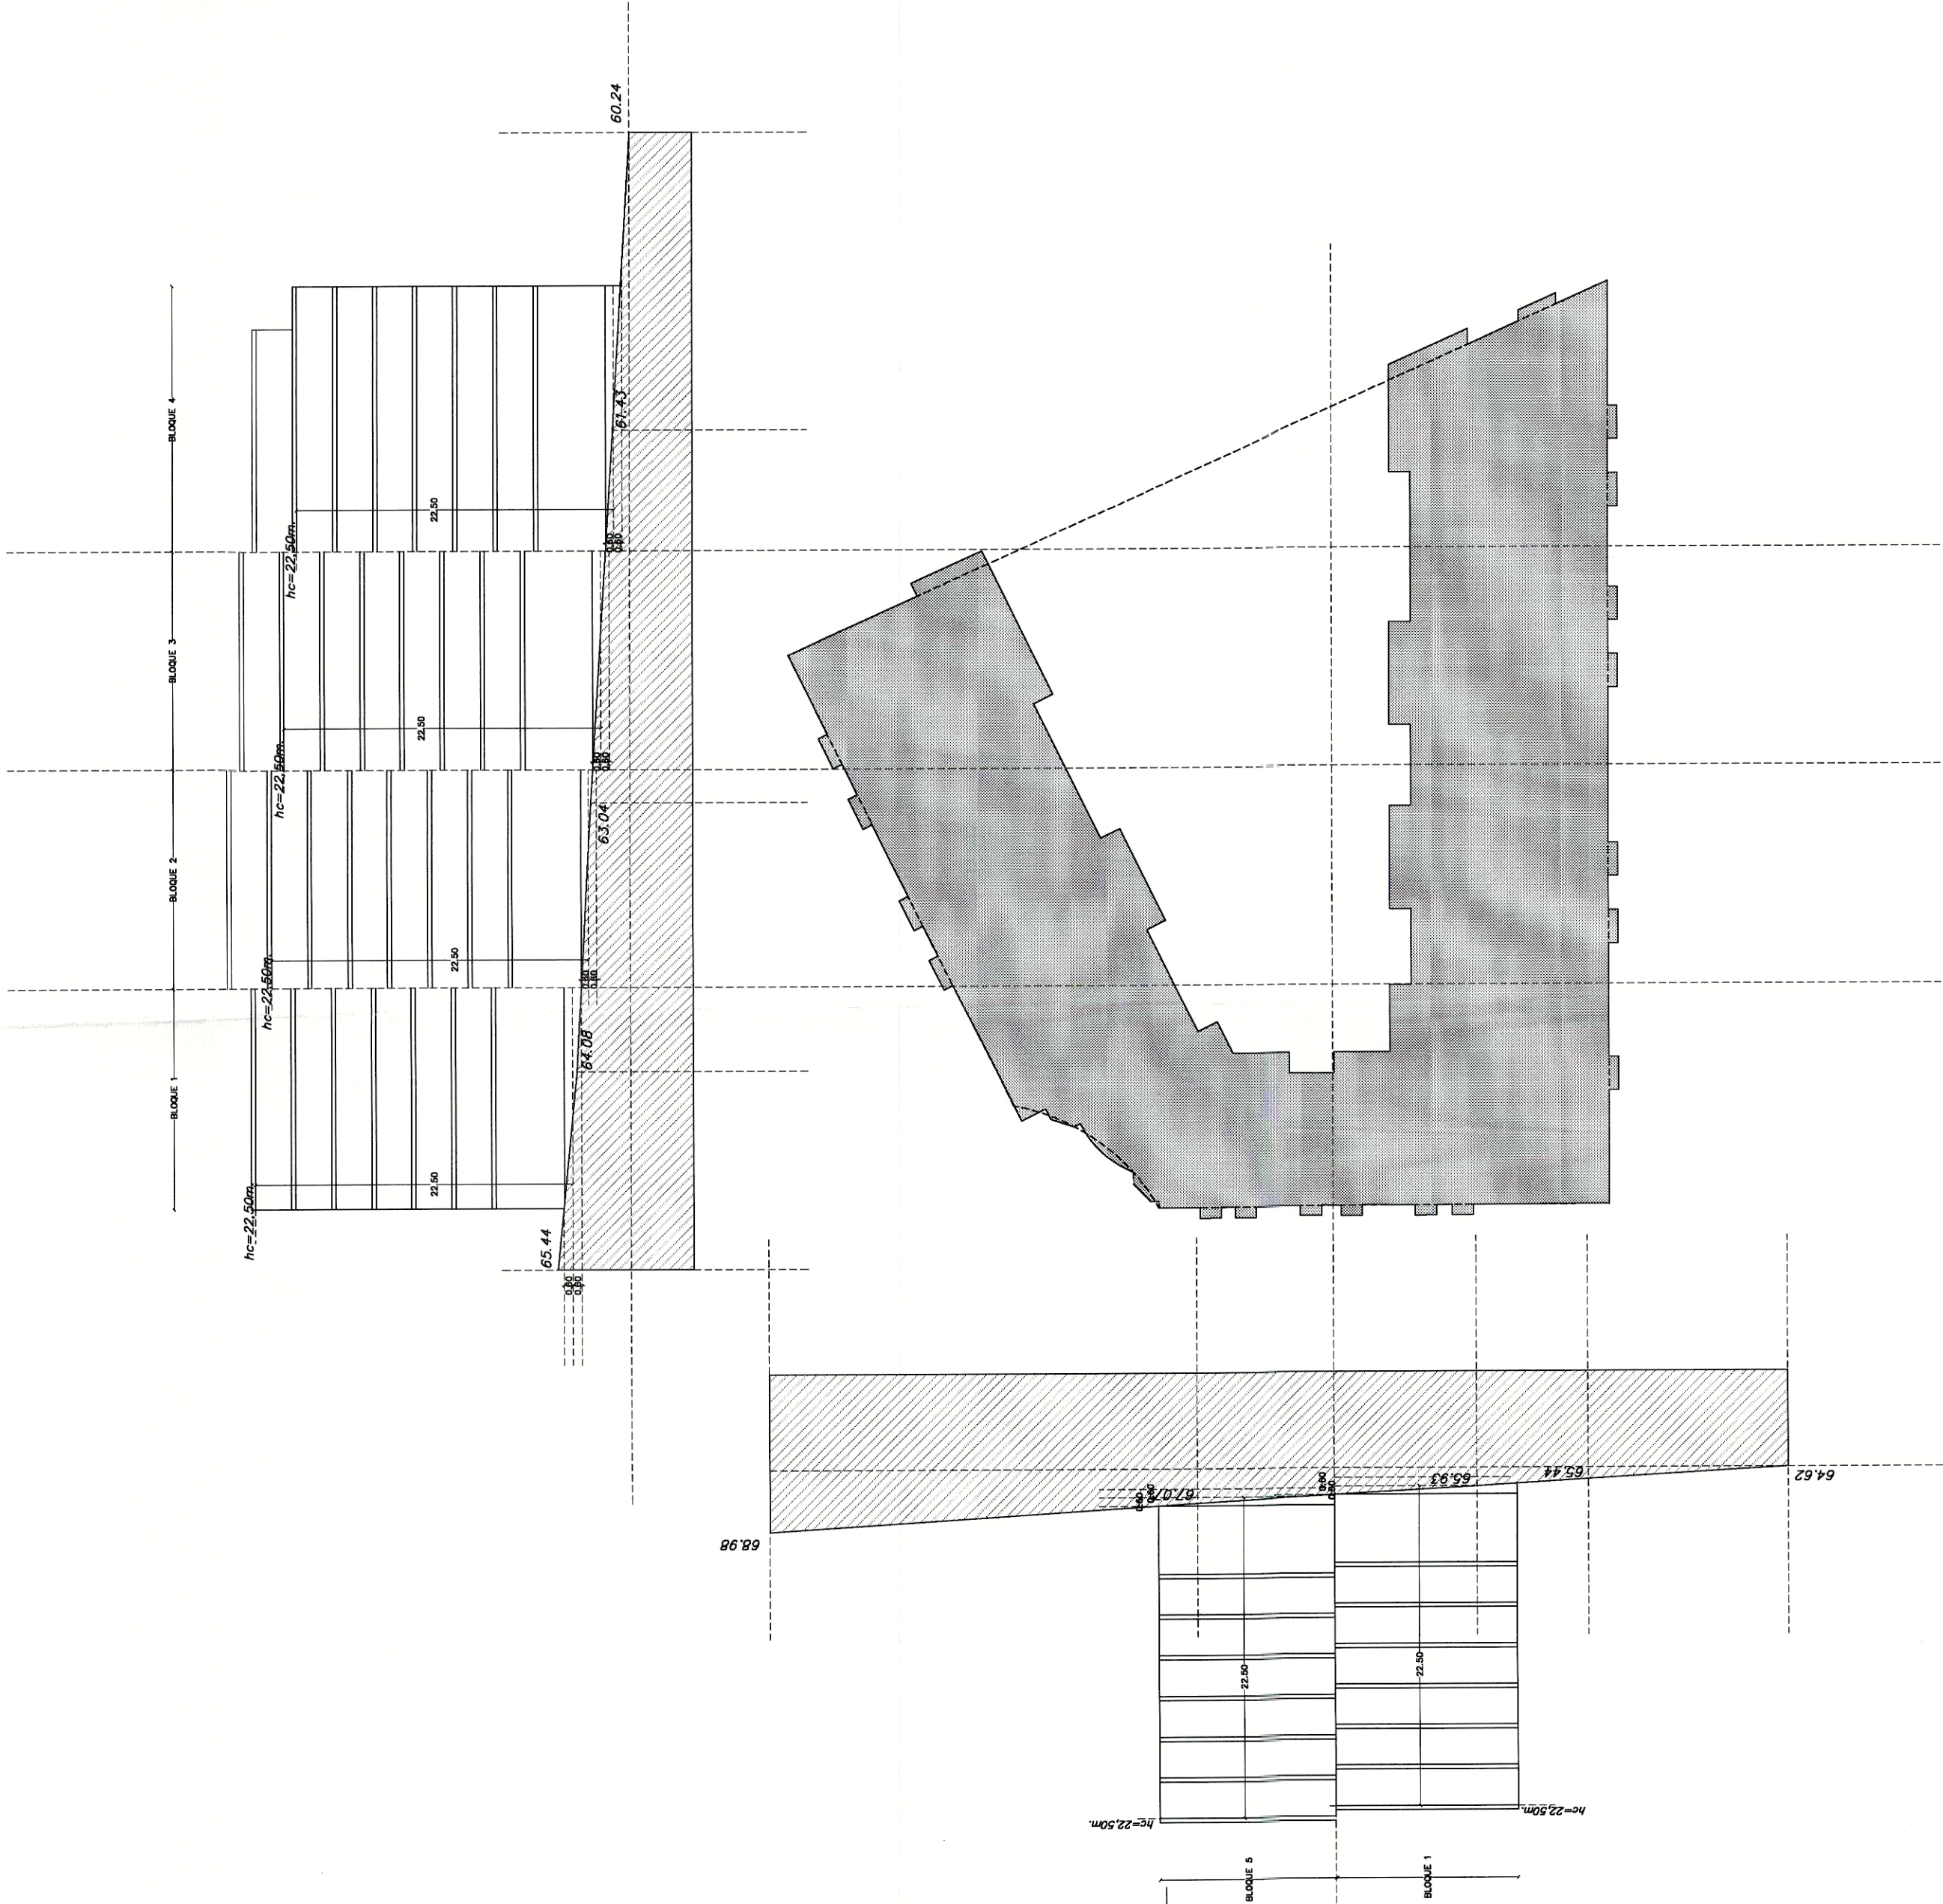

COLEGIO OFICIAL DE
ARQUITECTOS DE LA
COMUNIDAD VALENCIANA

- 3 ABR. 2000

- VISADO -
A LOS EFECTOS ESTATUTARIOS


TERESA MORÁN PANIAGUA, SECRETÀRIA
DE L'AJUNTAMENT DE PATERNA.-
CERTIFIQUE: Que el Ple de l'Ajuntament,
aprovà definitivament el present document
en data:

27 ENE. 2000


LA SECRETÀRIA




Promotor	Proyecto	Escala
 FCC INMOBILIARIA, S.A.	Estudio de detalle Parcela NR-17 Plan Parcial Loma Llarga Paterna (Valencia)	1:400
Estudio de Arquitectura Rafael Alcón Traver	Plano	Fecha Marzo-2000
Arquitecto Rafael Alcón Traver	Niveles Edificación	Nº Plano 07

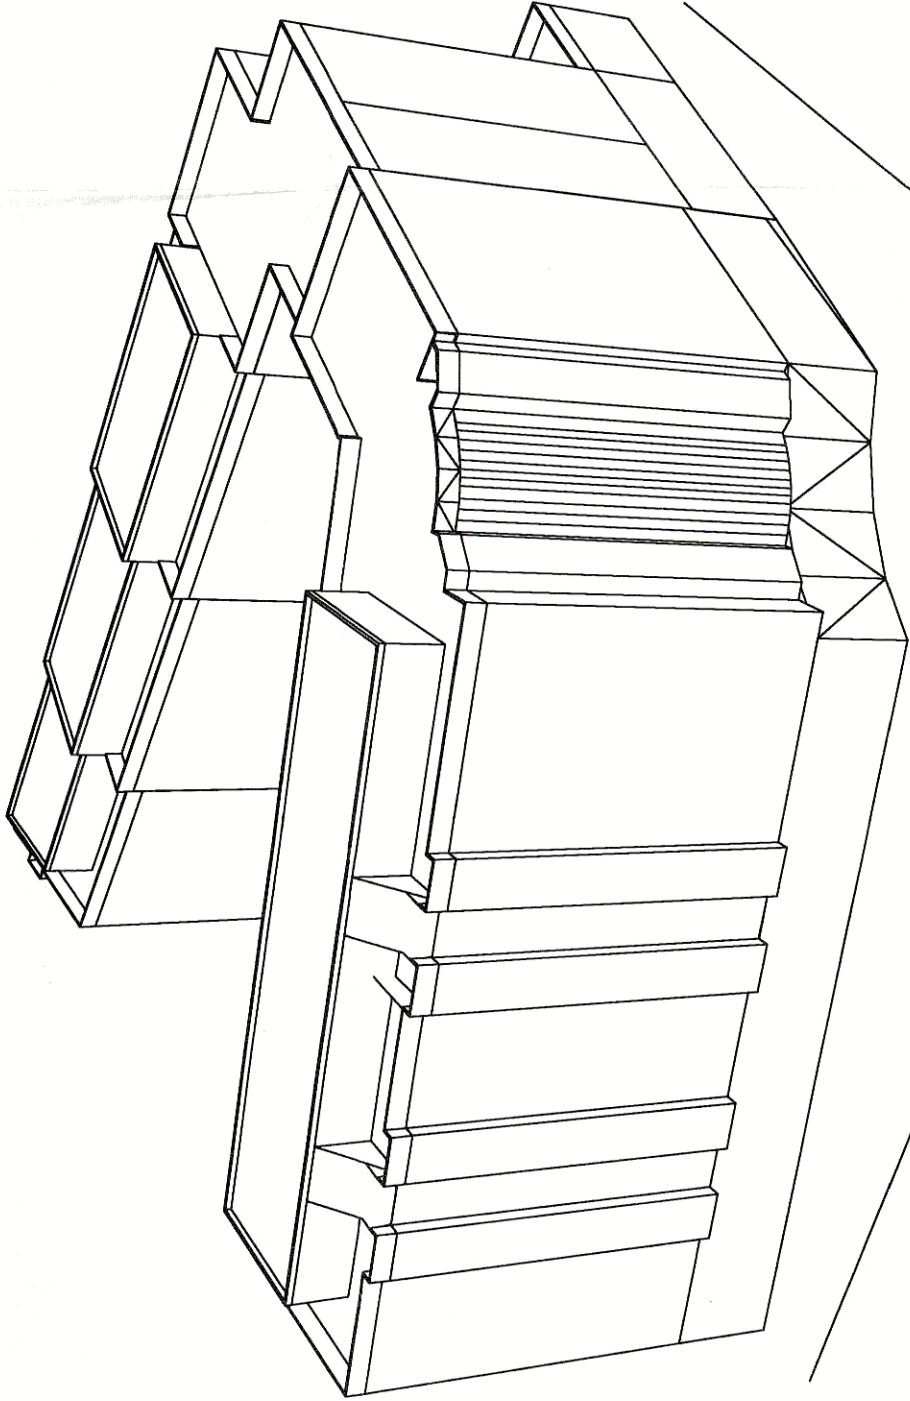


VISTA A

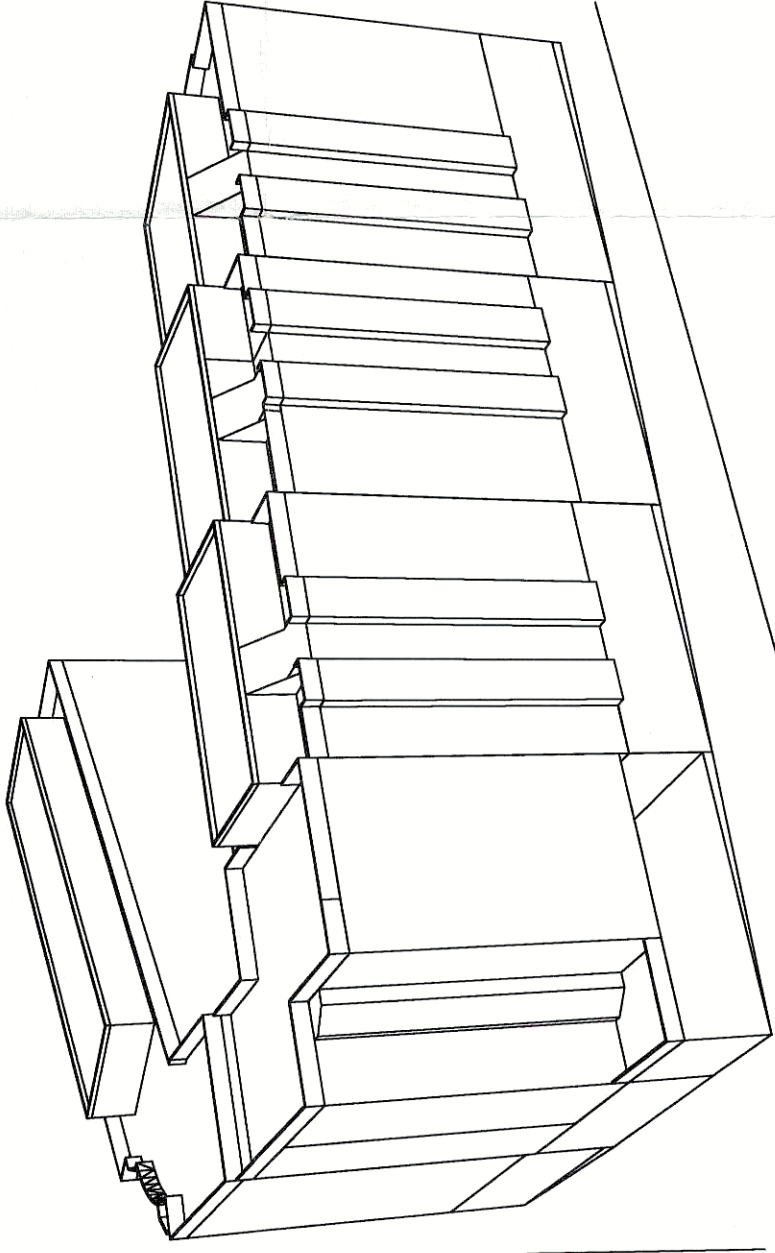


VISTA B

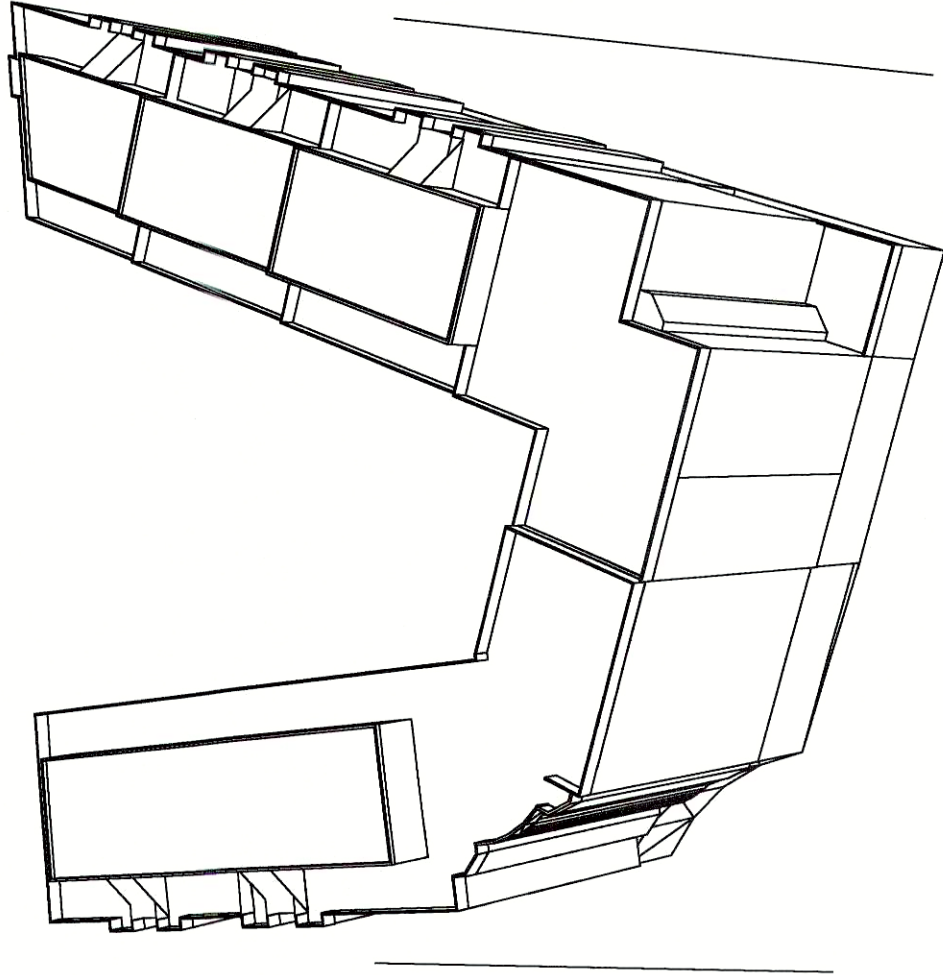

VISTA C

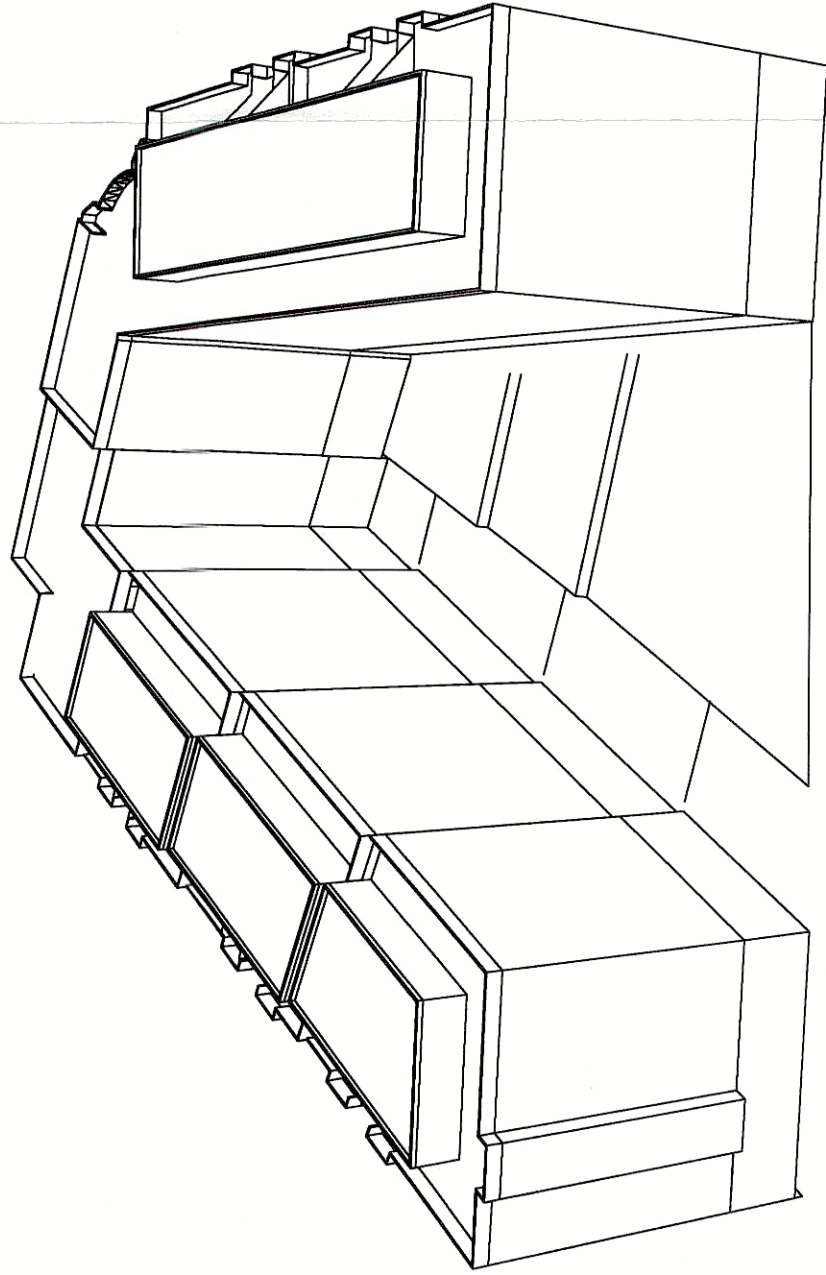

VISTA D

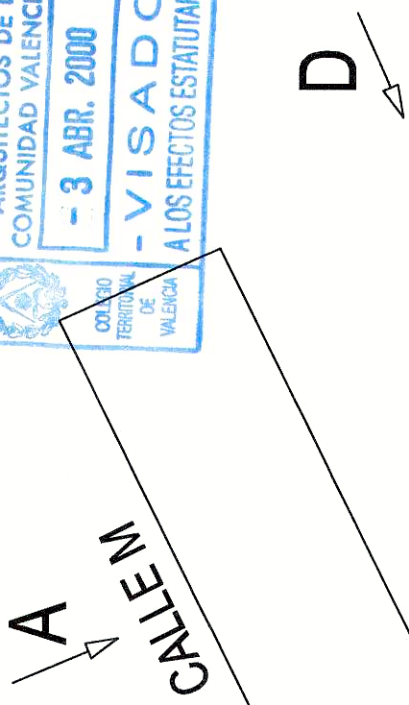

C
CALLE C

CALLE D
B

TERESA MORÁN PANIAGUA, SECRETÀRIA
DE L'AJUNTAMENT DE PATERNA.-
CERTIFIQUE: Que el pla de l'ajuntament
aprova definitivament el present document
en data: 27 ENE. 2000
LA SECRETÀRIA



Promotor
FCC
INMOBILIARIA, S.A.

Proyecto
Estudio de detalle
Parcela NR-17
Plan Parcial Loma Llarga
Paterna (Valencia)

Escala

Fecha

Marzo-2000

Estudio de Arquitectura
Rafael Alcón Traver

Plano
VISTAS 3D

Nº Plano

Arquitecto

Rafael Alcón Traver

Firma

08