




JORGE V. VERAGIL, OFICIAL MAJOR DE L'AJUNTAMENT DE PATERNA.-
CERTIFIQUE: Que el Plé de l'Ajuntament, aprova definitivament el present document en data:

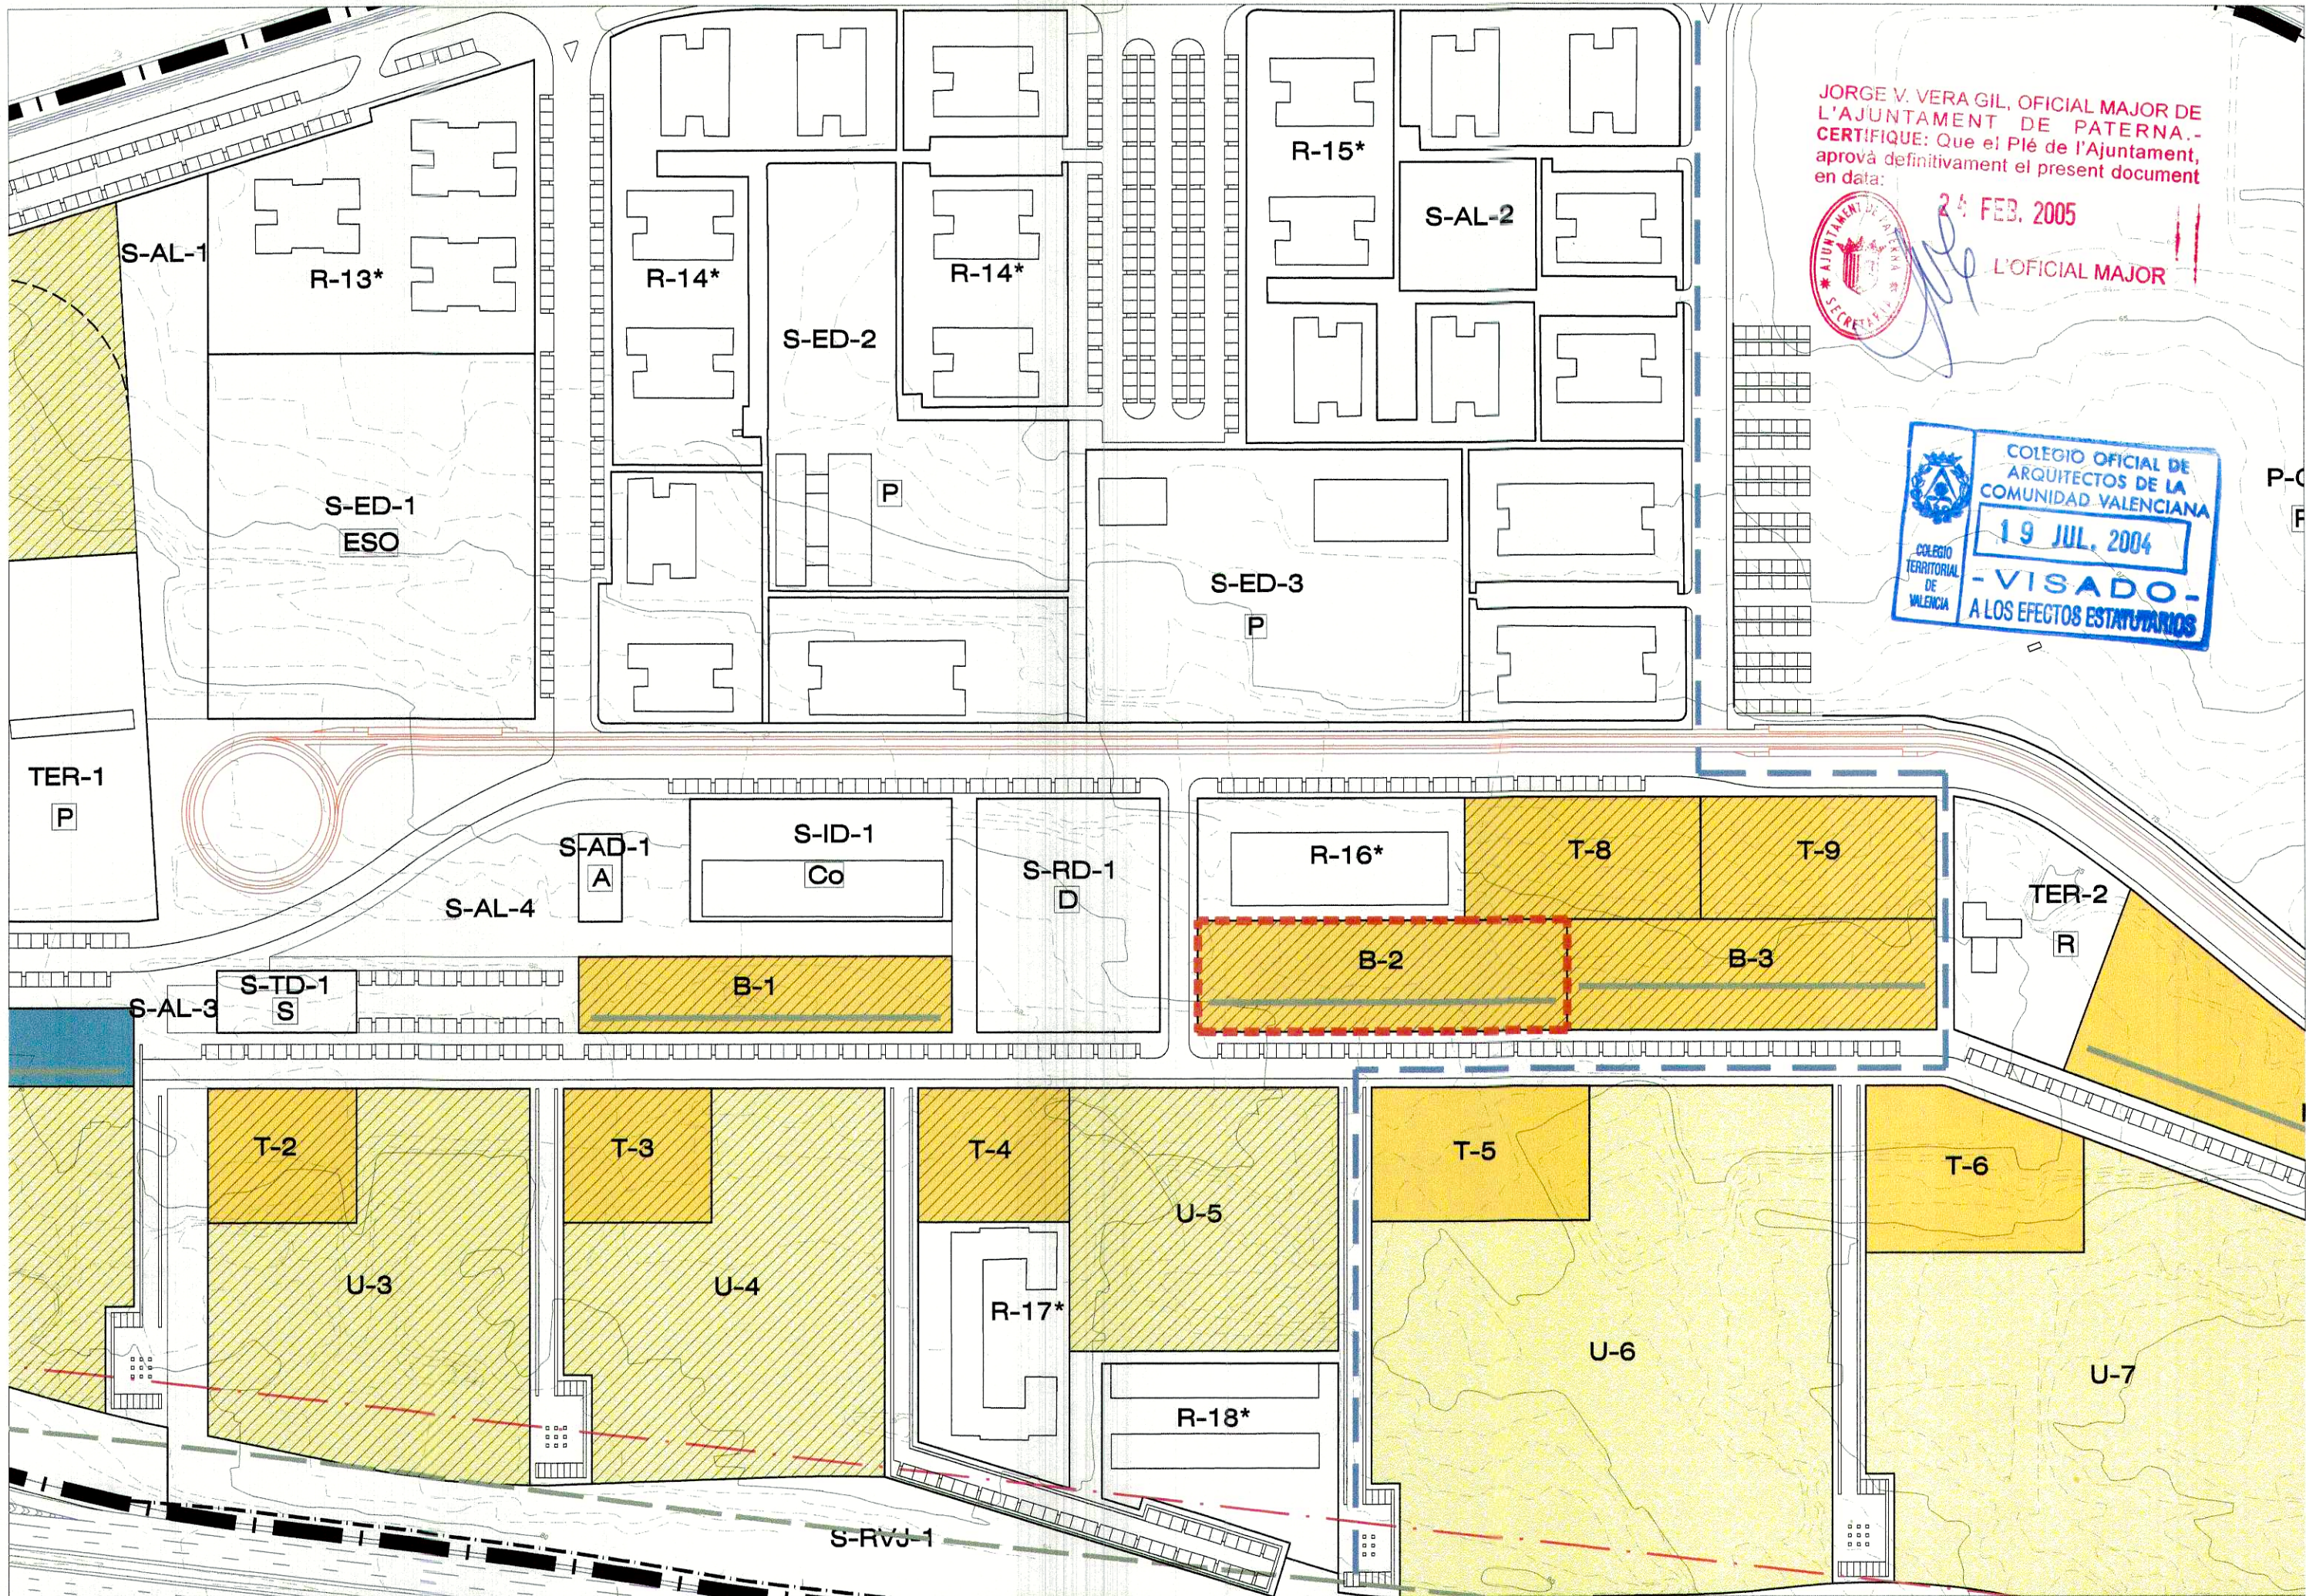

24 FEB. 2005

L'OFICIAL MAJOR




ESTUDIO DE DETALLE
DE LA PARCELA B2 DEL SECTOR MÁS DEL ROSARI
PATERNA

AMBITO DEL SECTOR	PRIMERA FASE DE ENAJENACIÓN	PARCELAS CON DESTINO VP	PARCELAS CON DESTINO VIVIENDA LIBRE	PARCELAS PARA PROMOCIÓN PROPIA I.V.V.S.A	PARCELA PRIVADA

REDACTOR:
VETGES-104
MEDITERRANEA
arquitectura i urbanisme
PROMOTOR: INMOBILIARIA MARPLUS S.A
ROVER ALCISA S.A.

PLANOS DE INFORMACIÓN
ORDENACIÓN PORMENORIZADA DEL ÁMBITO AFECTADO SEGUN EL PLANEAMIENTO VIGENTE
JULIO 2004
ESCALA 1:2000

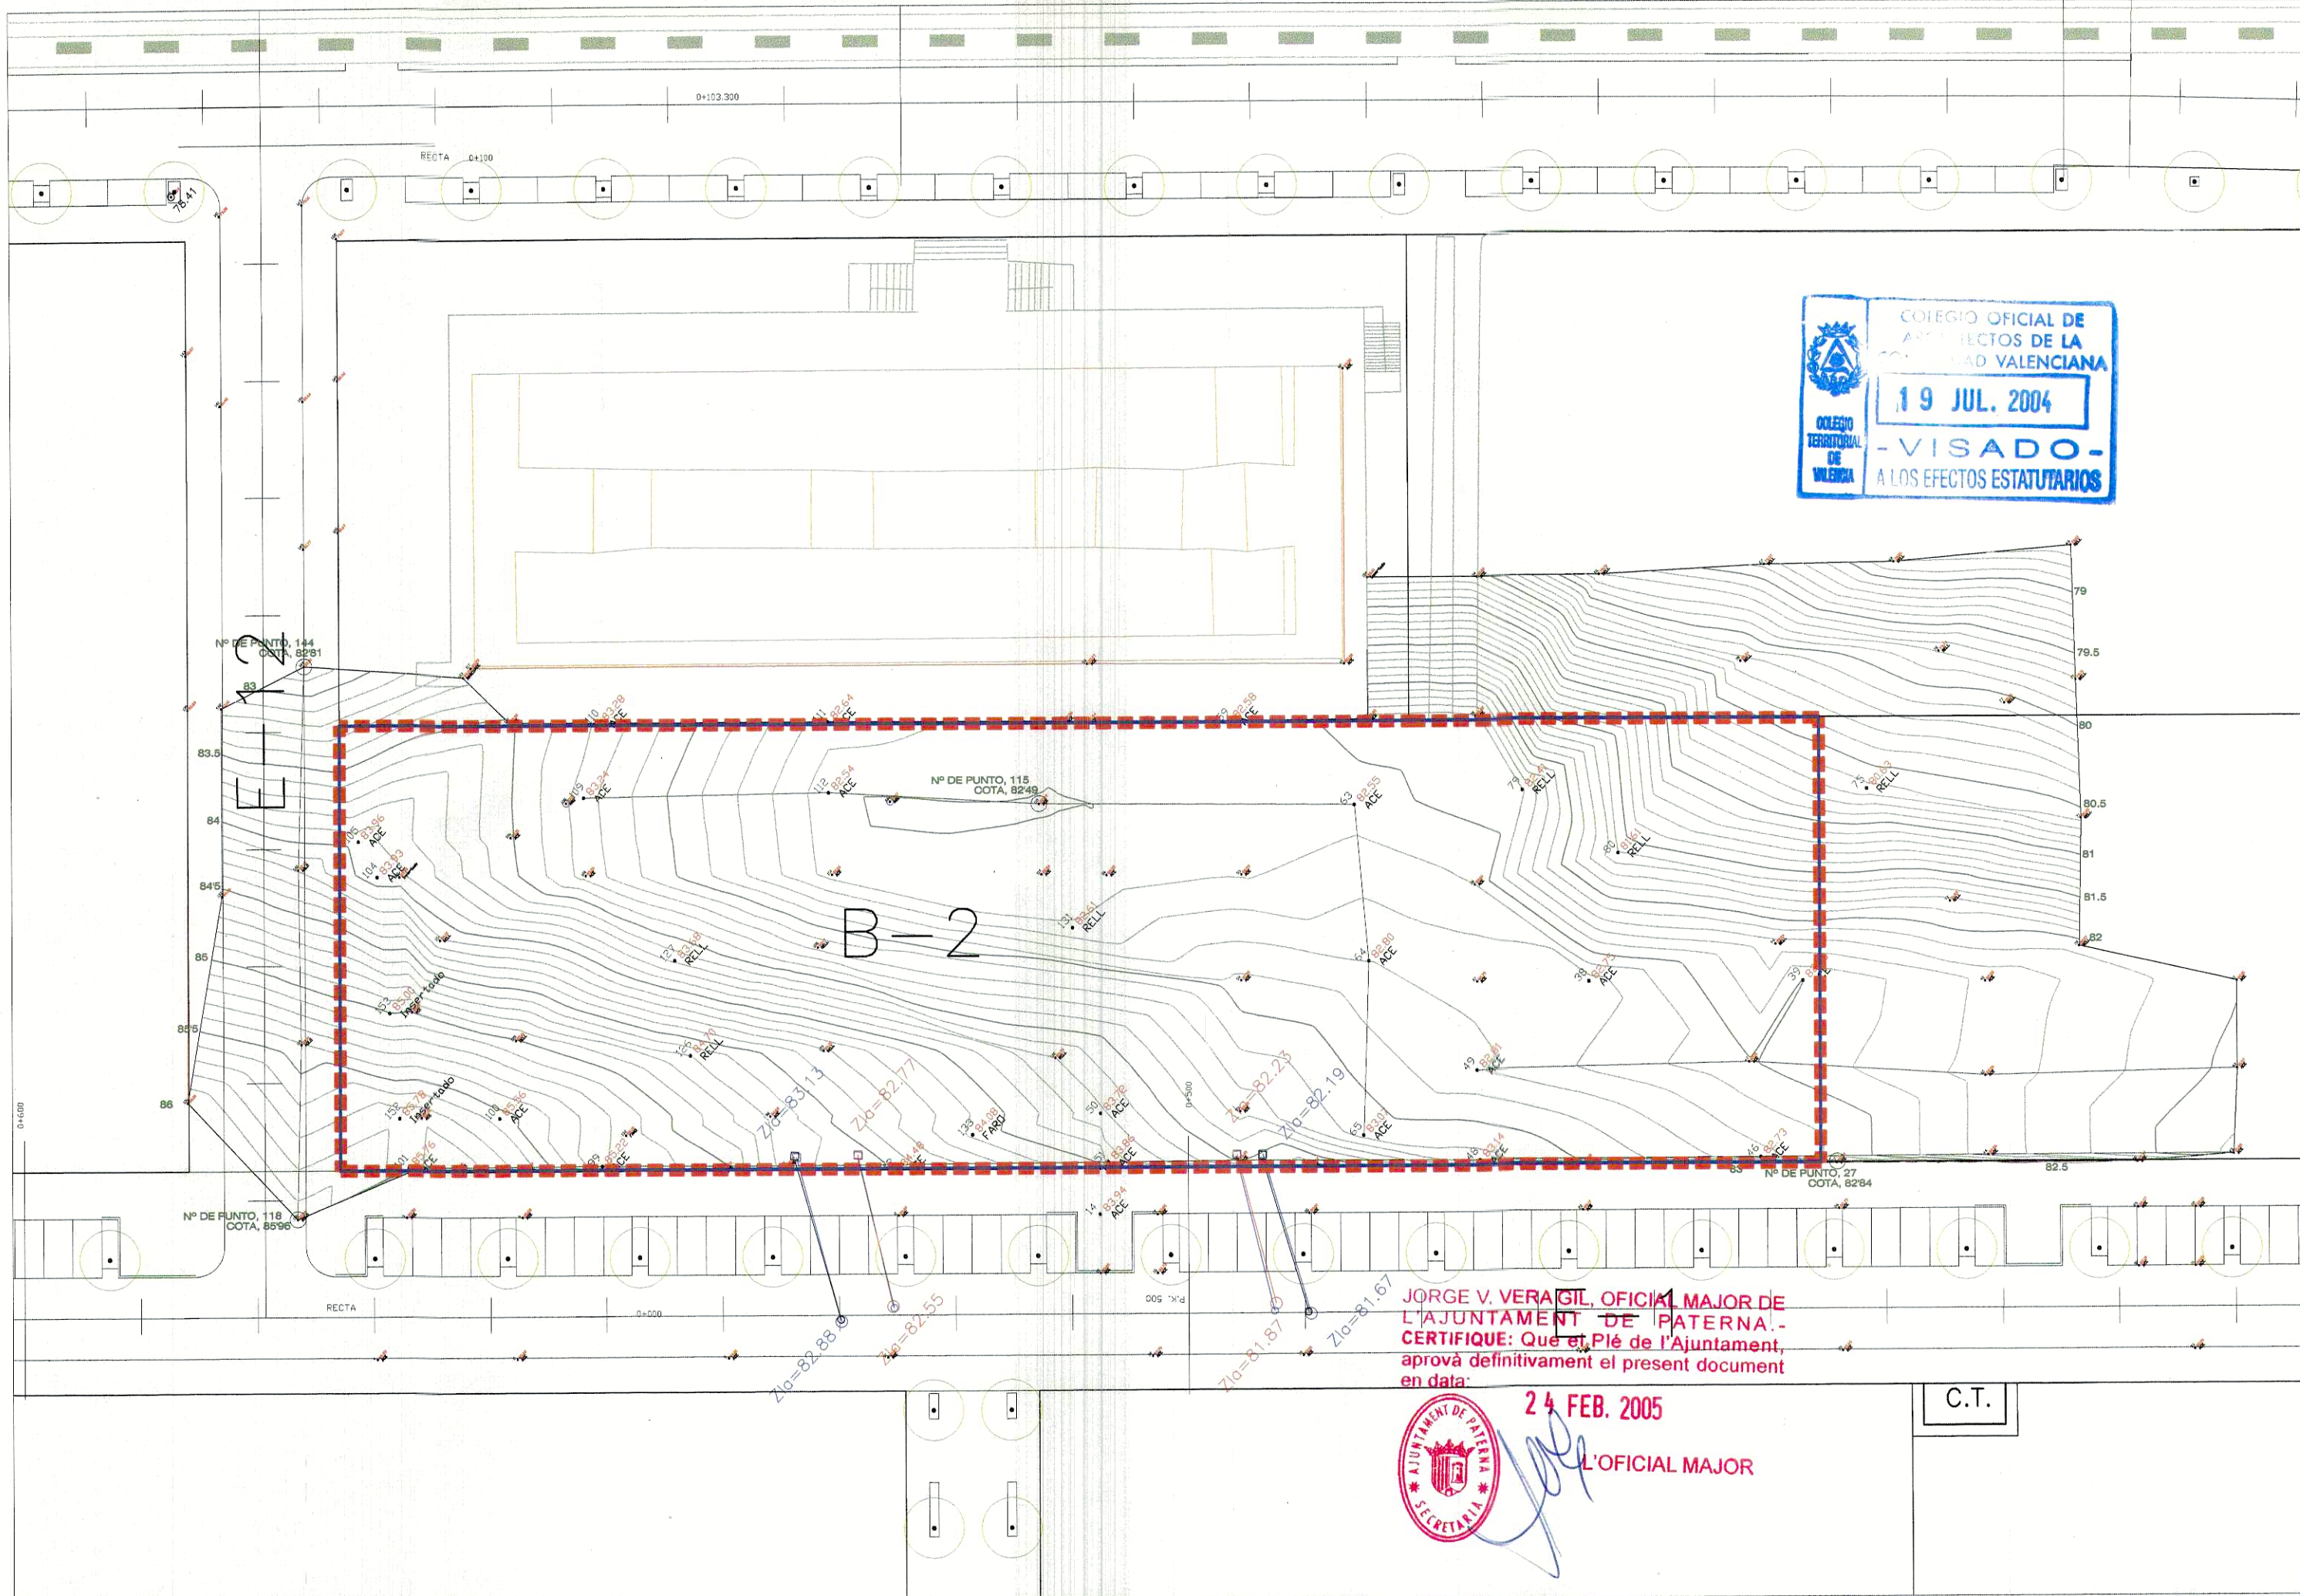



JORGE V. VERAGIL, OFICIAL MAJOR DE L'AJUNTAMENT DE PATERNA.-
CERTIFIQUE: Que el Plé de l'Ajuntament, apròva definitivament el present document en data:



24 FEB. 2005

L'OFICIAL MAJOR

C.T.

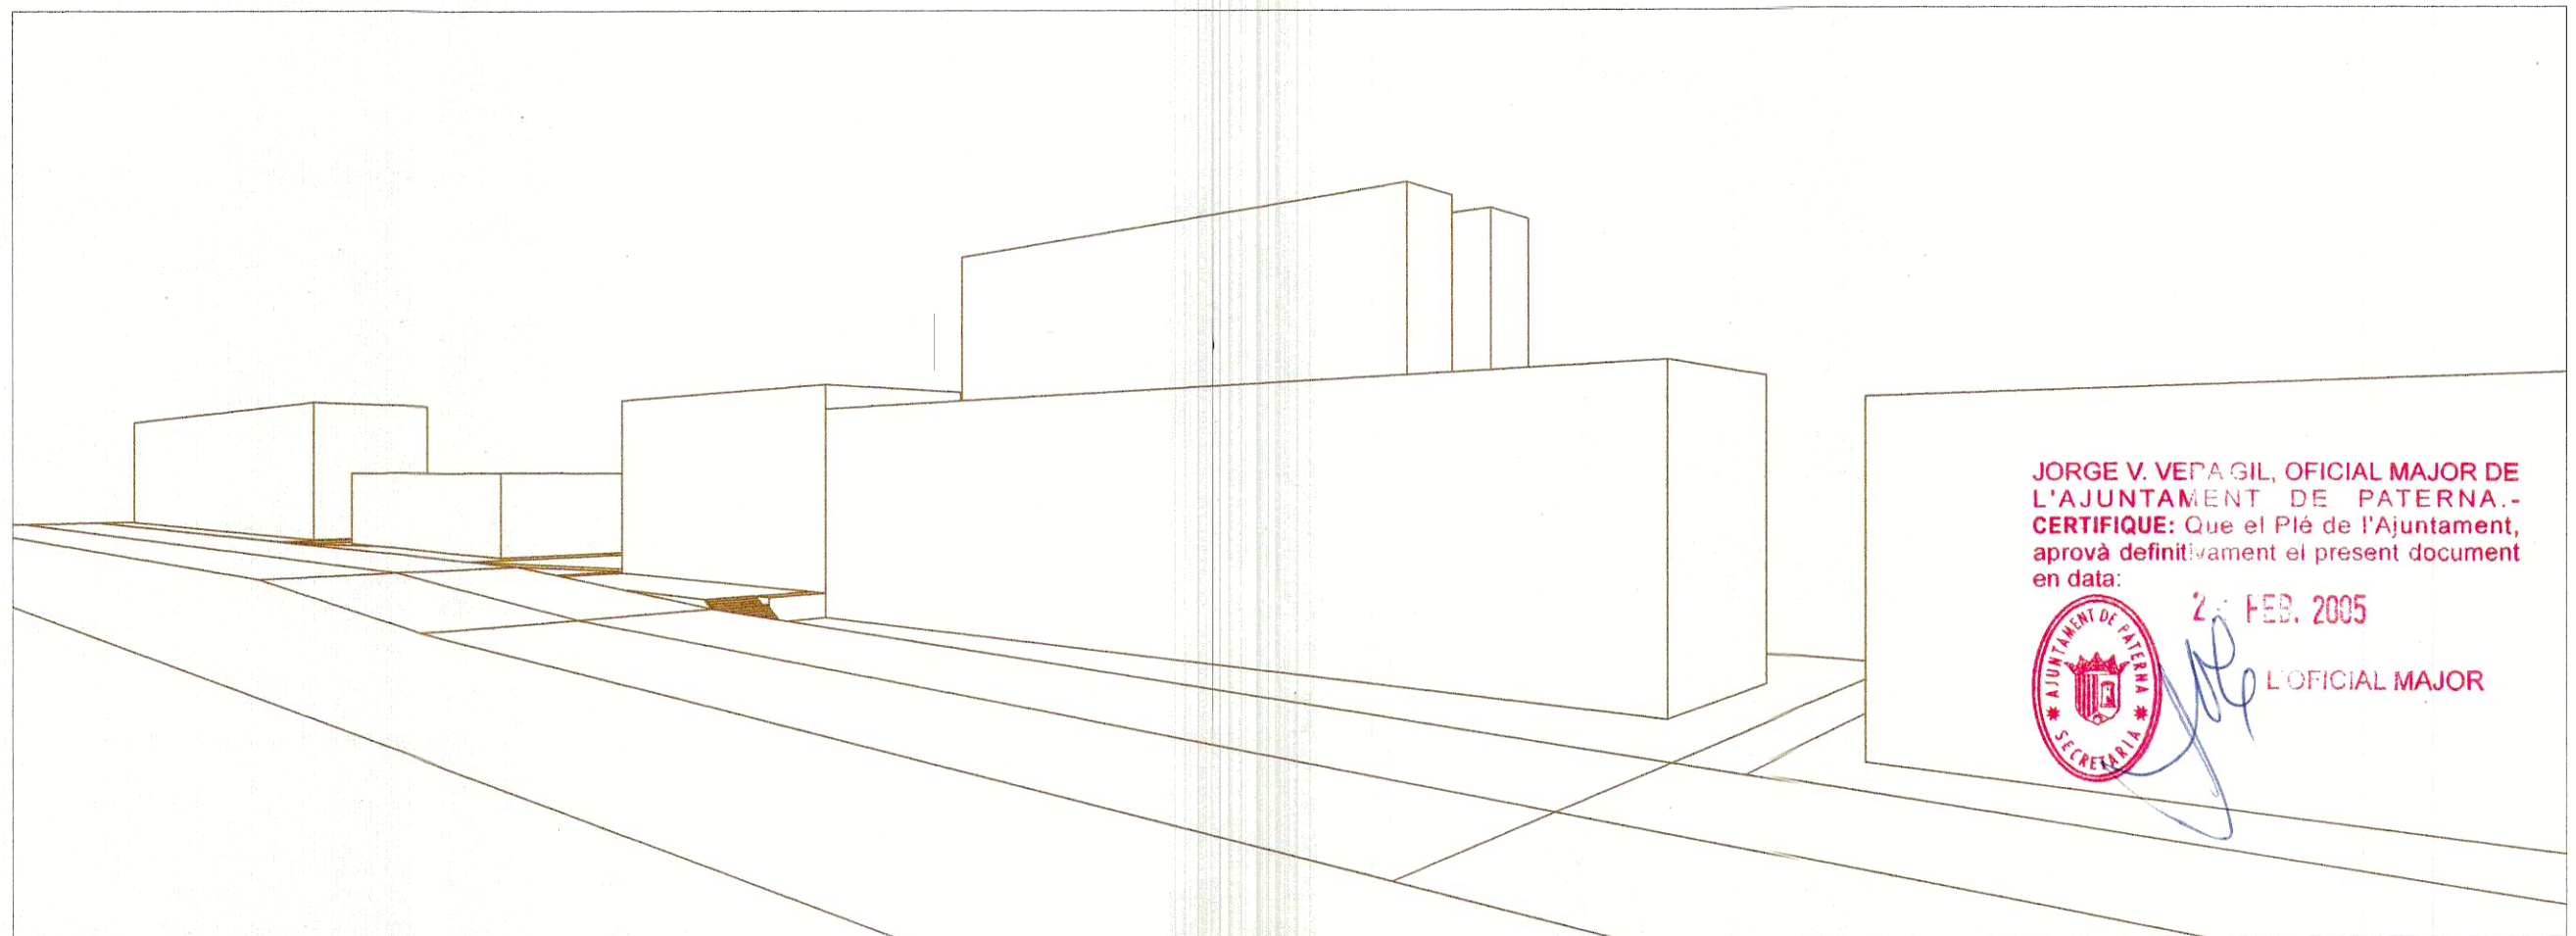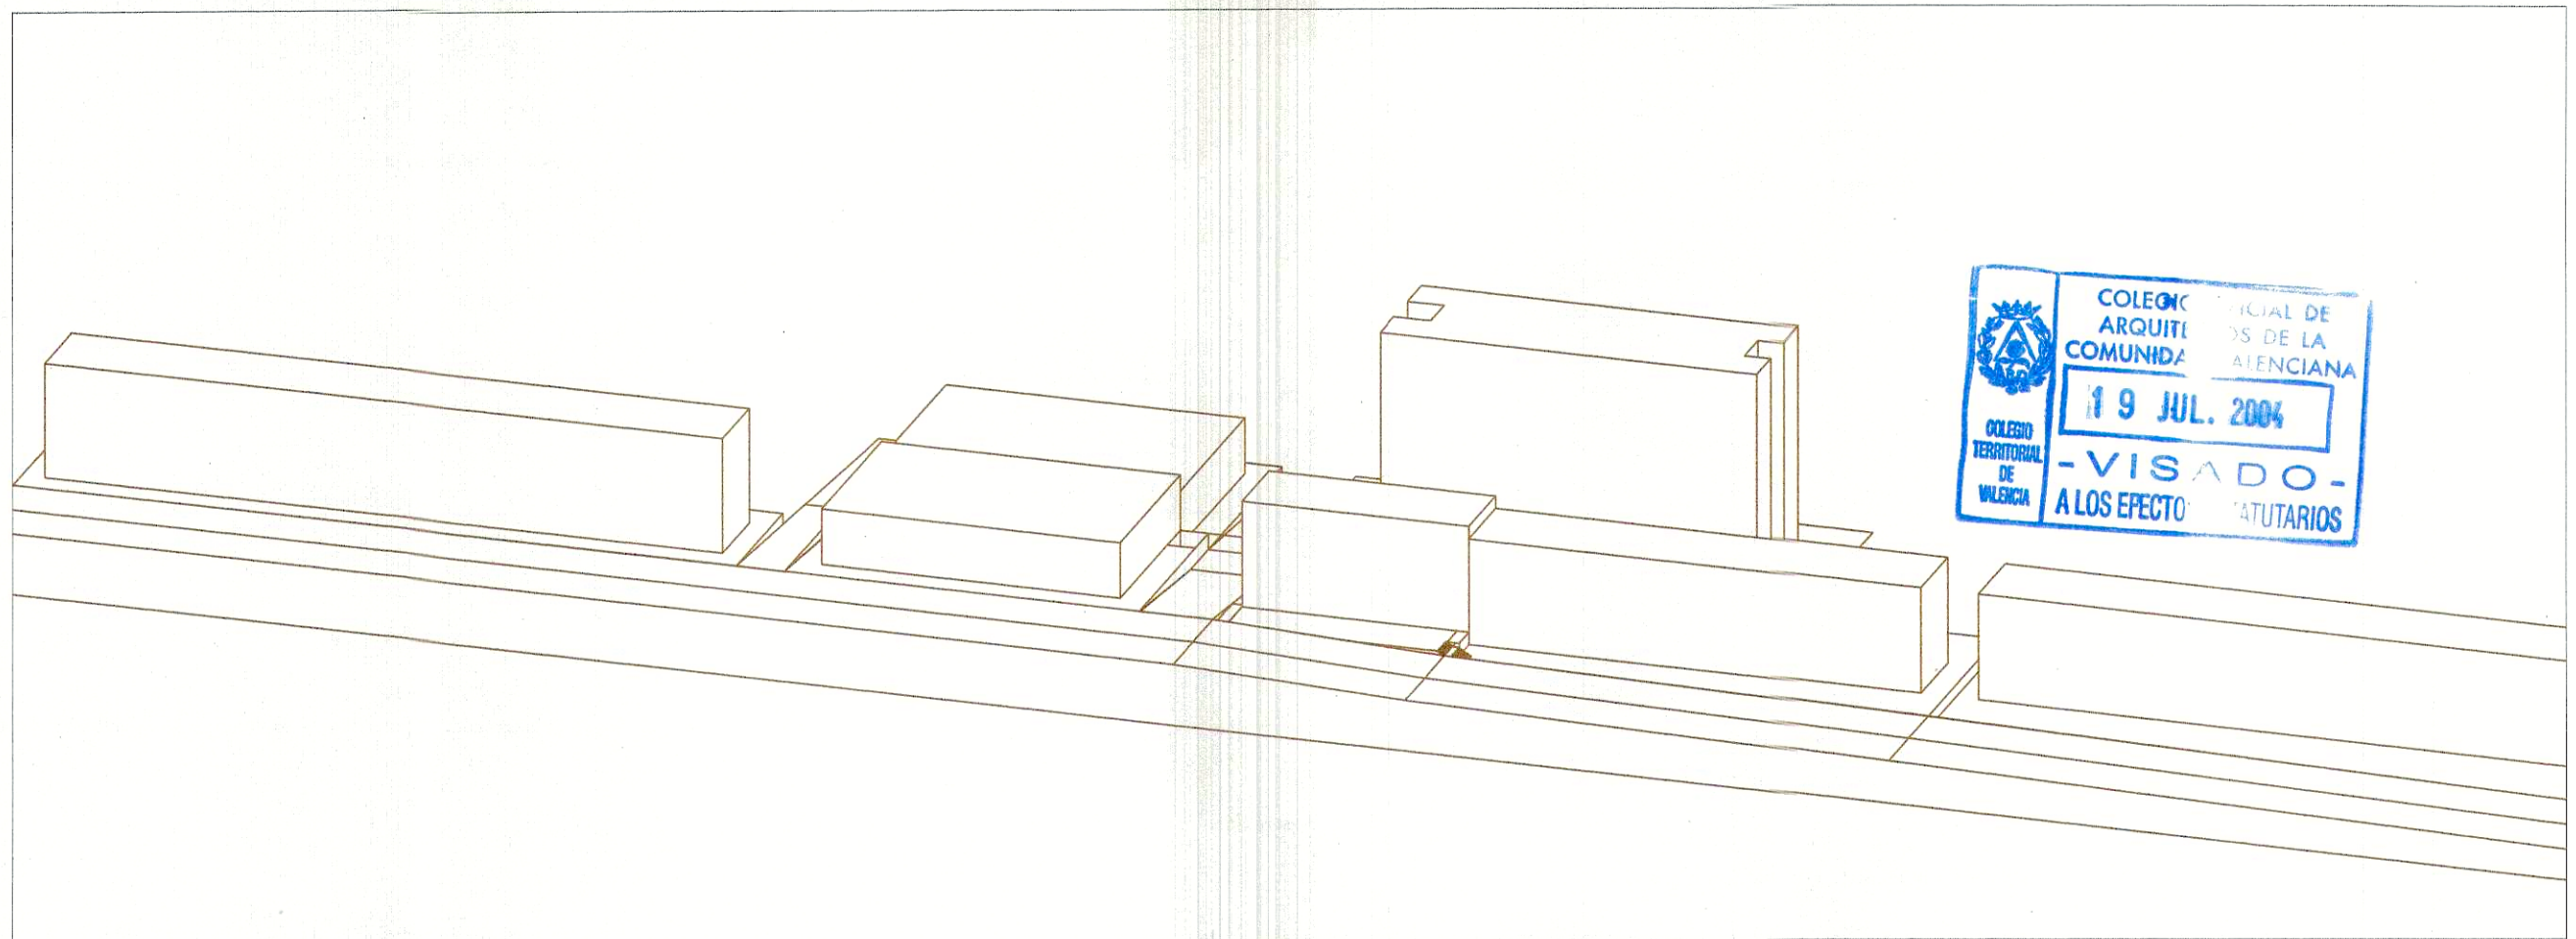


JORGE V. VEPAGIL, OFICIAL MAJOR DE
L'AJUNTAMENT DE PATERNA.-
CERTIFIQUE: Que el Plé de l'Ajuntament,
apròva definitivament el present document
en data:



20 FEB. 2005

L'OFICIAL MAJOR

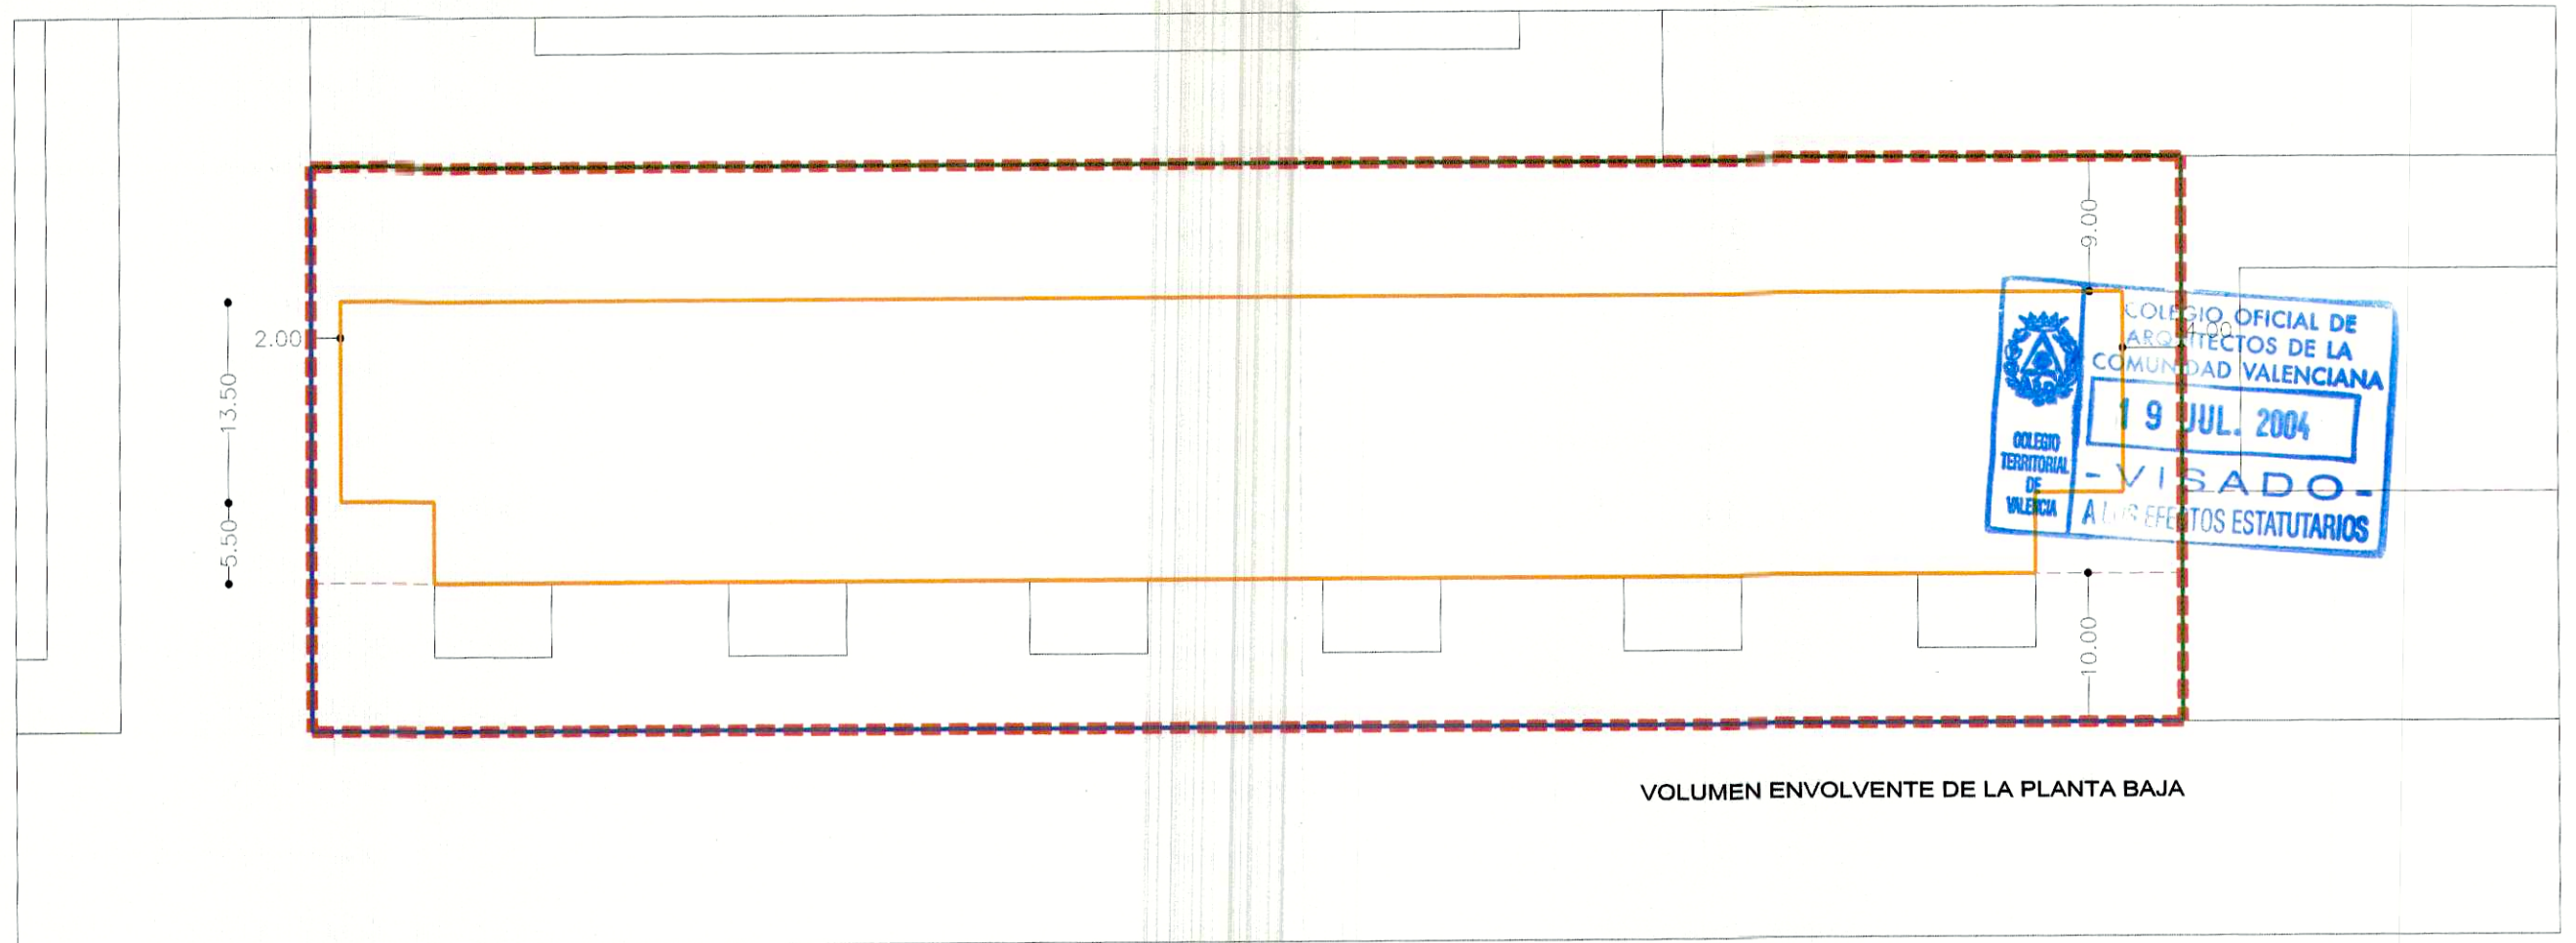

VOLUMEN ENVOLVENTE DE LA PLANTA BAJA



VOLUMEN ENVOLVENTE DE LA PLANTA PISOS

