

720000

720500


721000

PLAN DE MOVILIDAD URBANA SOSTENIBLE DE PATERNA

Leyenda

Sentidos de circulación

-  Sentido de avance
-  Doble sentido
-  Peatonal
-  Vía en obras

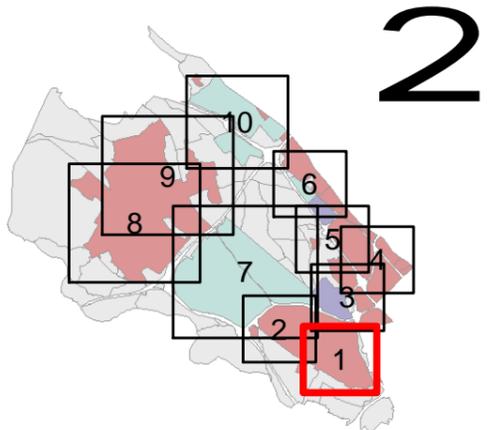

Inventario Urbano


1. Sentidos de circulación y calles peatonales

Escala:	
1:5.000	Gráfica
Numérica	Gráfica
Hoja: 1 de 10	Fecha: Enero 2009
Cliente:	Empresa consultora:
	

4376000

4375500

4375000

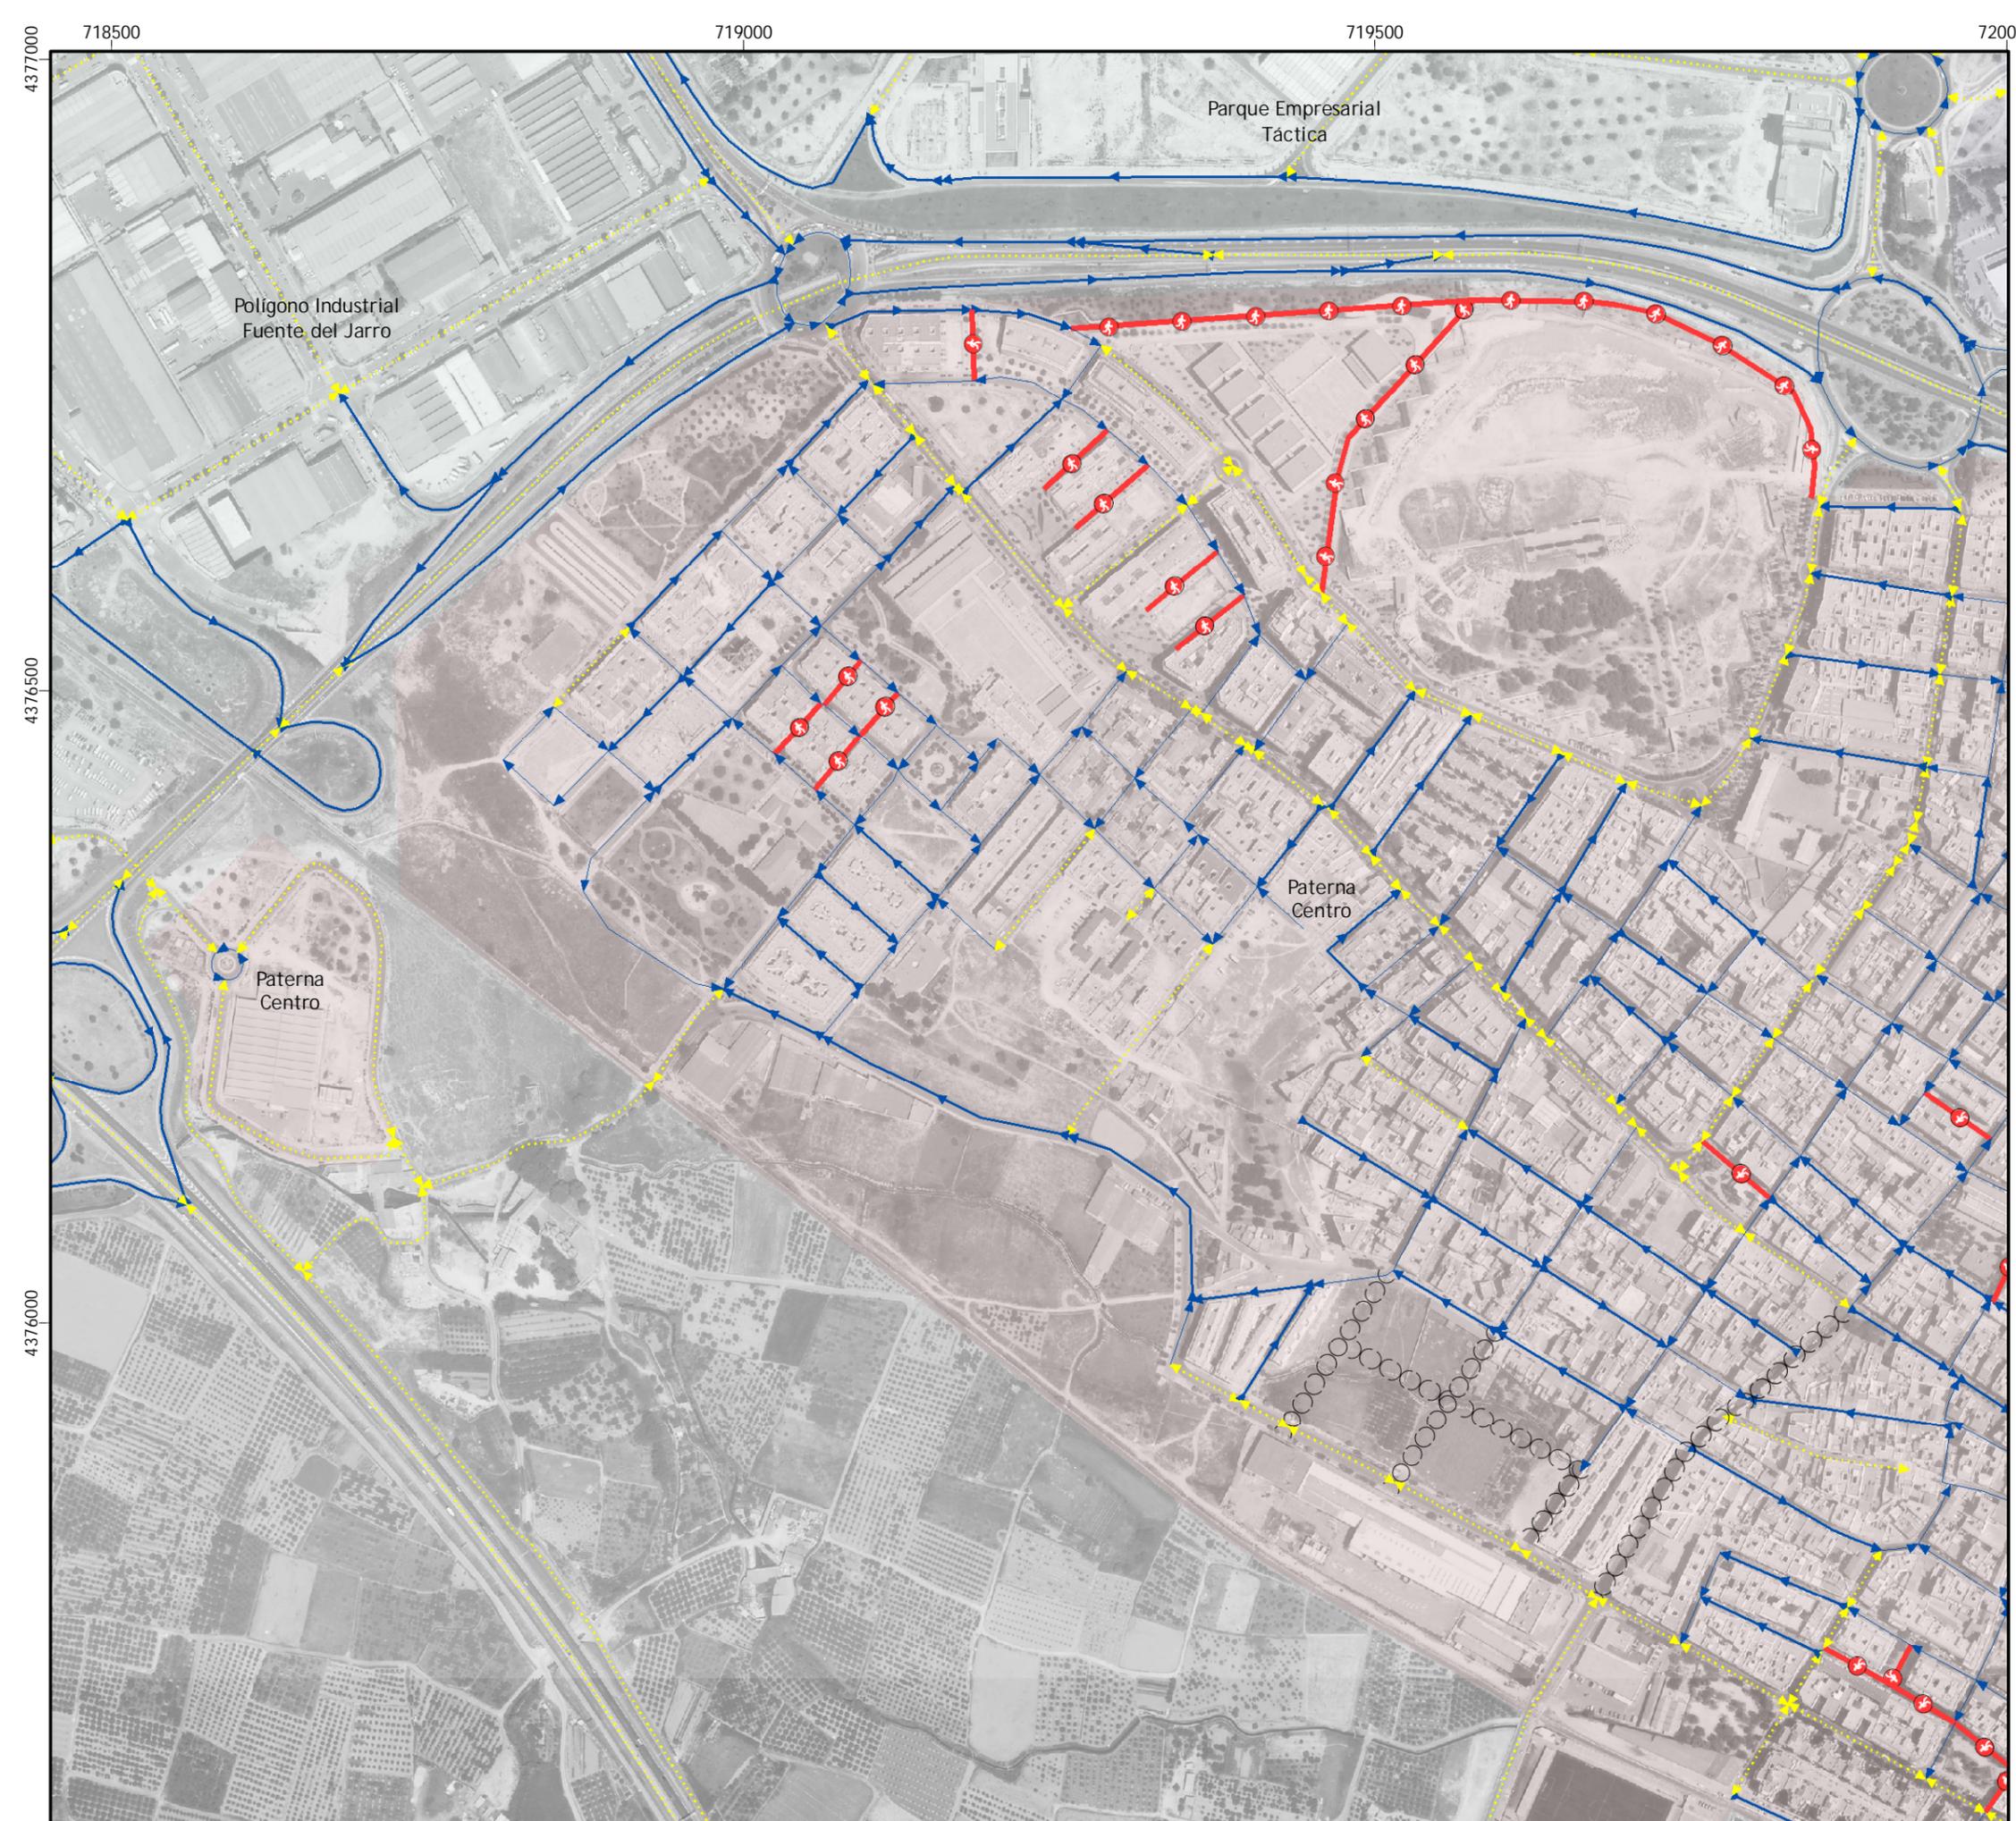


PLAN DE MOVILIDAD URBANA SOSTENIBLE DE PATERNA

Leyenda

Sentidos de circulación

- Sentido de avance
- Doble sentido
- Peatonal
- Vía en obras

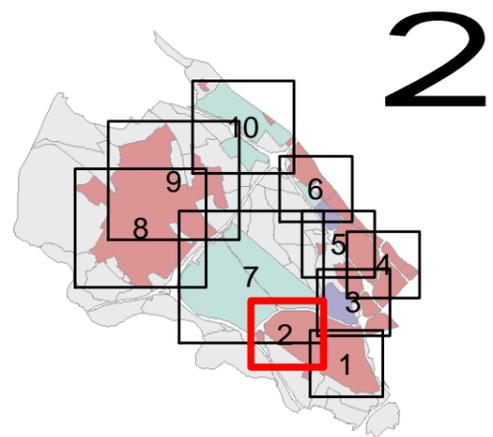

Inventario Urbano

1. Sentidos de circulación y calles peatonales

Escalas:	
1:5.000	
Numérica	Gráfica
Hoja: 2 de 10	Fecha: Enero 2009
Cliente:	Empresa consultora:

720000

720500


721000

PLAN DE MOVILIDAD URBANA SOSTENIBLE DE PATERNA


Leyenda

Sentidos de circulación

- ▶ Sentido de avance
- ↔ Doble sentido
- ⊘ Peatonal
- ⚡ Vía en obras

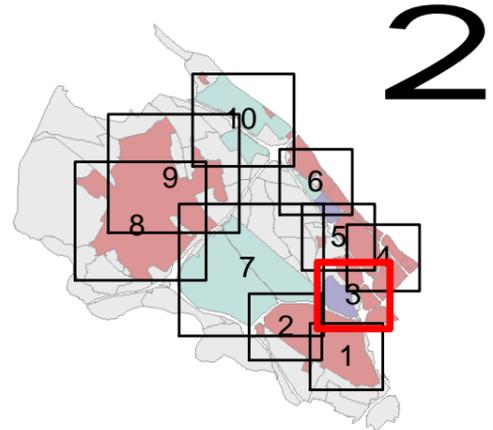

Inventario Urbano	
1. Sentidos de circulación y calles peatonales	
Escalas:	0 50 100 200 m
1:5.000	Gráfica
Numérica	Gráfica
Hoja: 3 de 10	Fecha: Enero 2009
Cliente:	Empresa consultora:
	

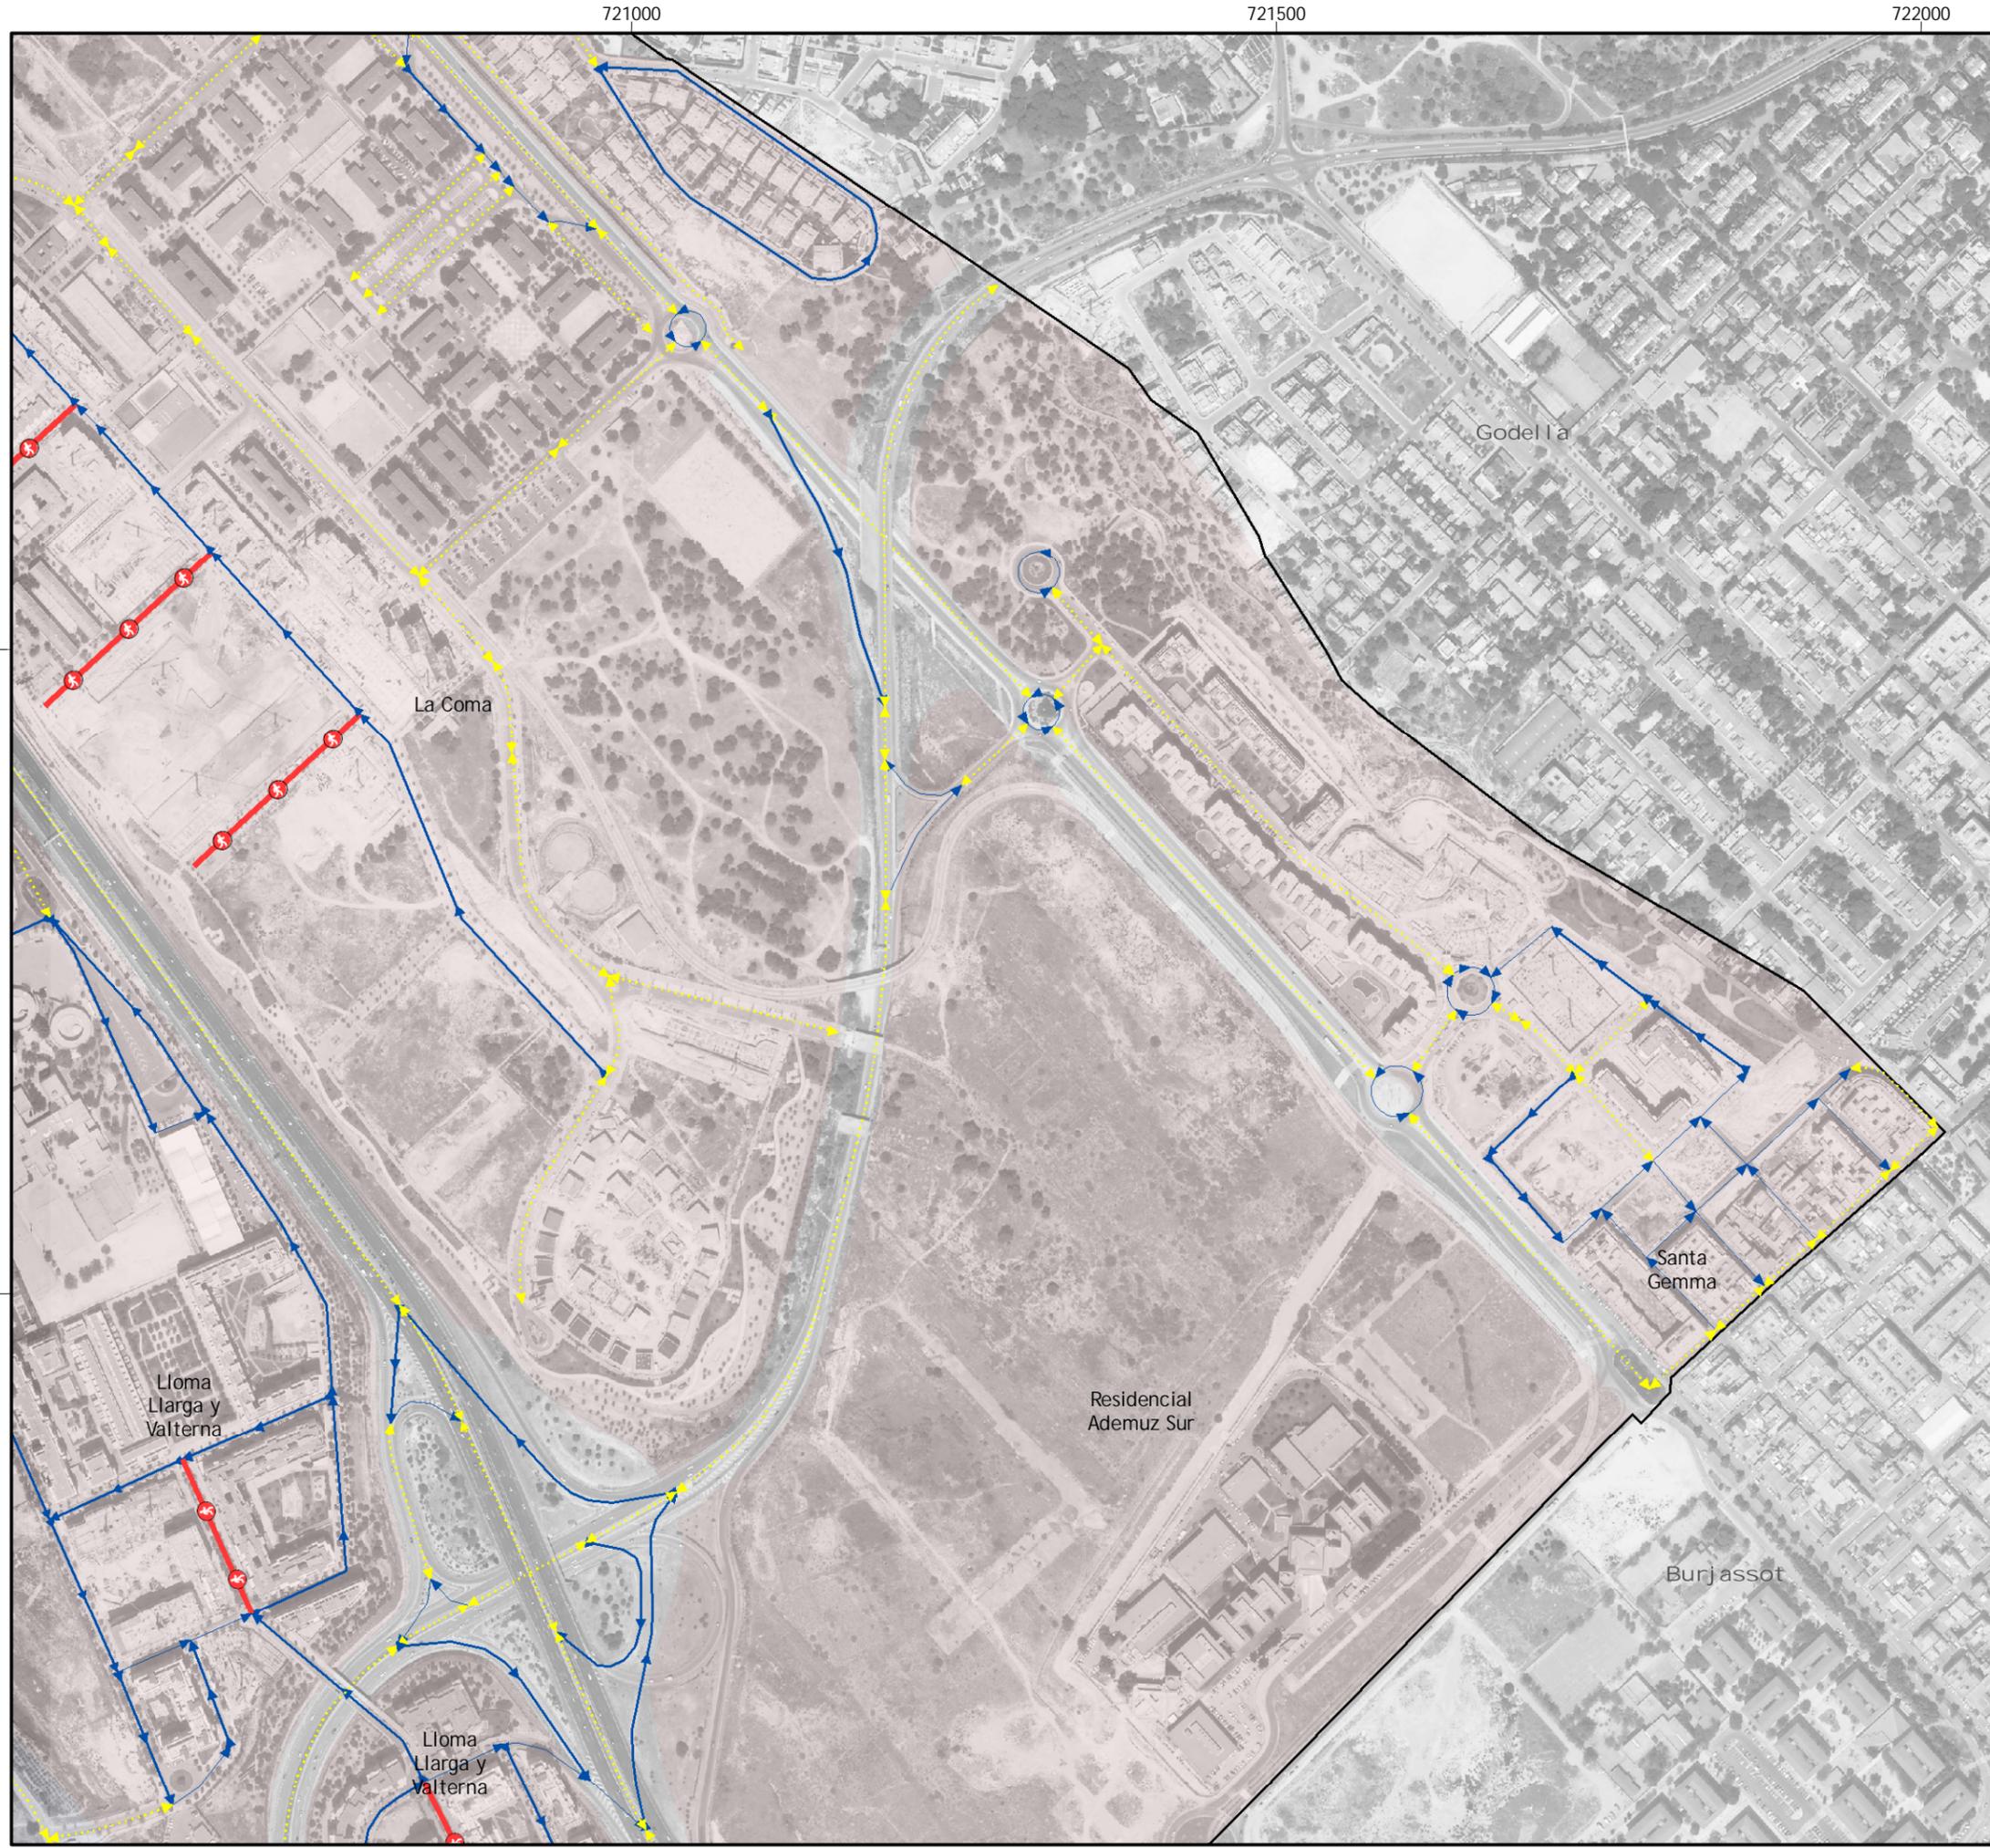


PLAN DE MOVILIDAD URBANA SOSTENIBLE DE PATERNA

Leyenda

Sentidos de circulación

- Sentido de avance
- Doble sentido
- Peatonal
- Vía en obras

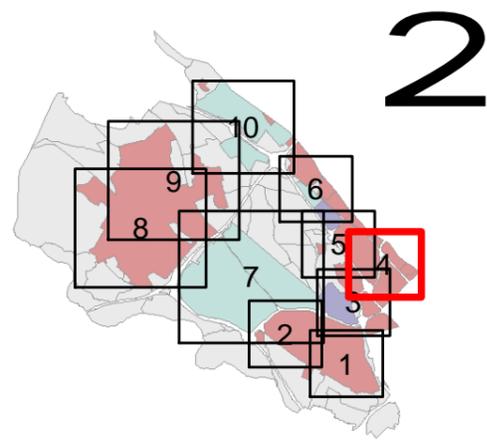

Inventario Urbano	
1. Sentidos de circulación y calles peatonales	
Escalas:	
1:5.000	Gráfica
Numérica	Gráfica
Hoja: 4 de 10	Fecha: Enero 2009
Cliente:	Empresa consultora:

720000

720500

721000

PLAN DE MOVILIDAD URBANA SOSTENIBLE DE PATERNA



Leyenda

Sentidos de circulación

-  Sentido de avance
-  Doble sentido
-  Peatonal
-  Vía en obras

4378500

4378000

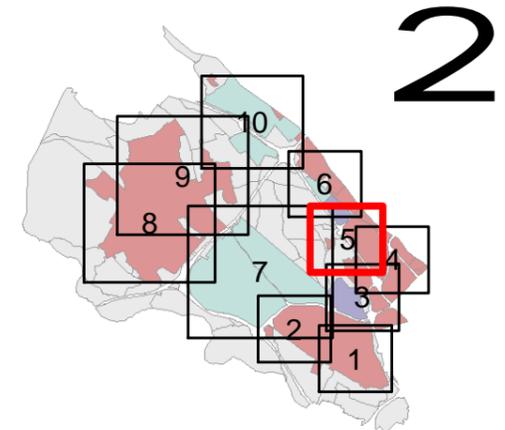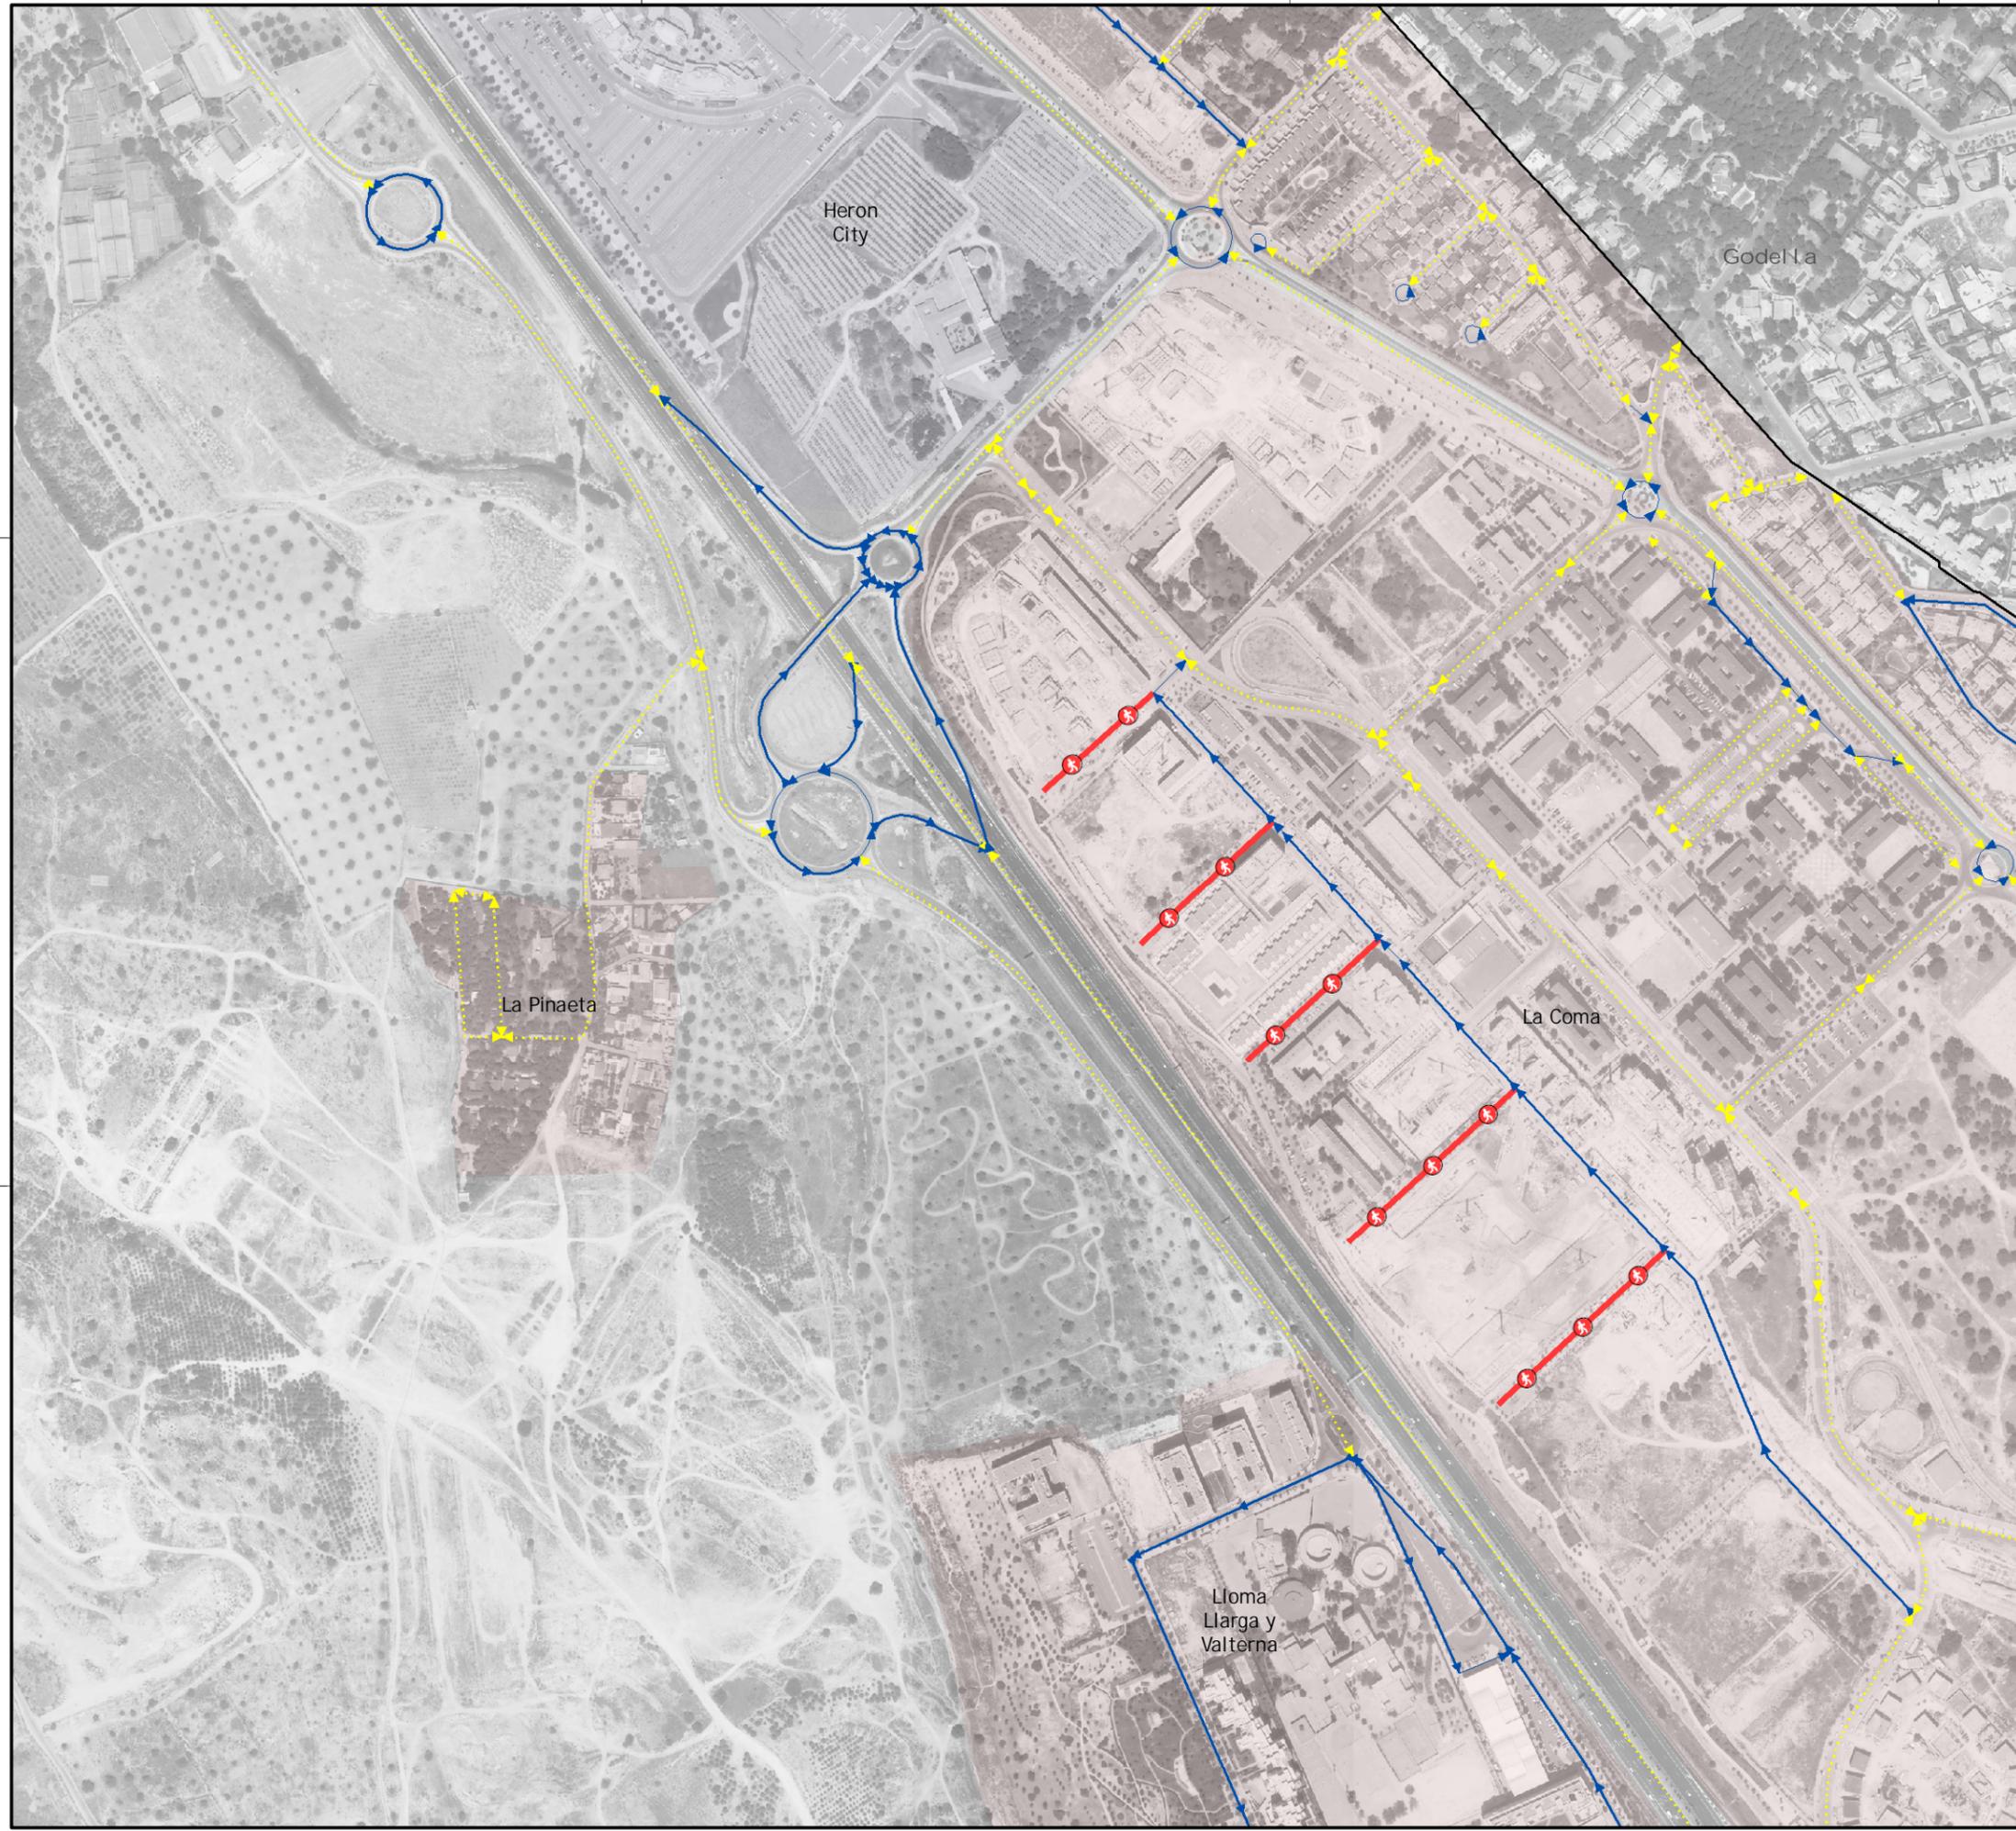

Inventario Urbano

1. Sentidos de circulación y calles peatonales

Escalas:

1:5.000	0 50 100 200 m
Numérica	Gráfica

Hoja: 5 de 10 Fecha: Enero 2009

Cliente:  de Paterna Empresa consultora: 

719500

720000



720500

PLAN DE MOVILIDAD URBANA SOSTENIBLE DE PATERNA

Leyenda

Sentidos de circulación

-  Sentido de avance
-  Doble sentido
-  Peatonal
-  Vía en obras

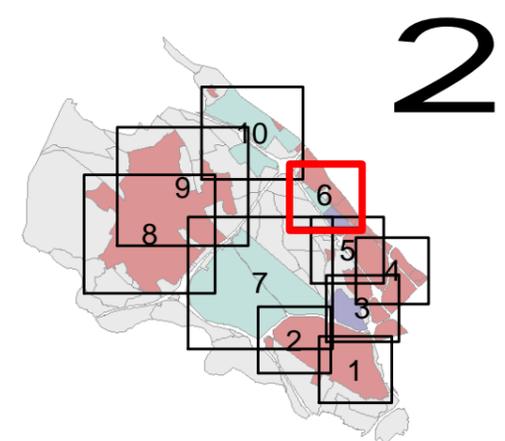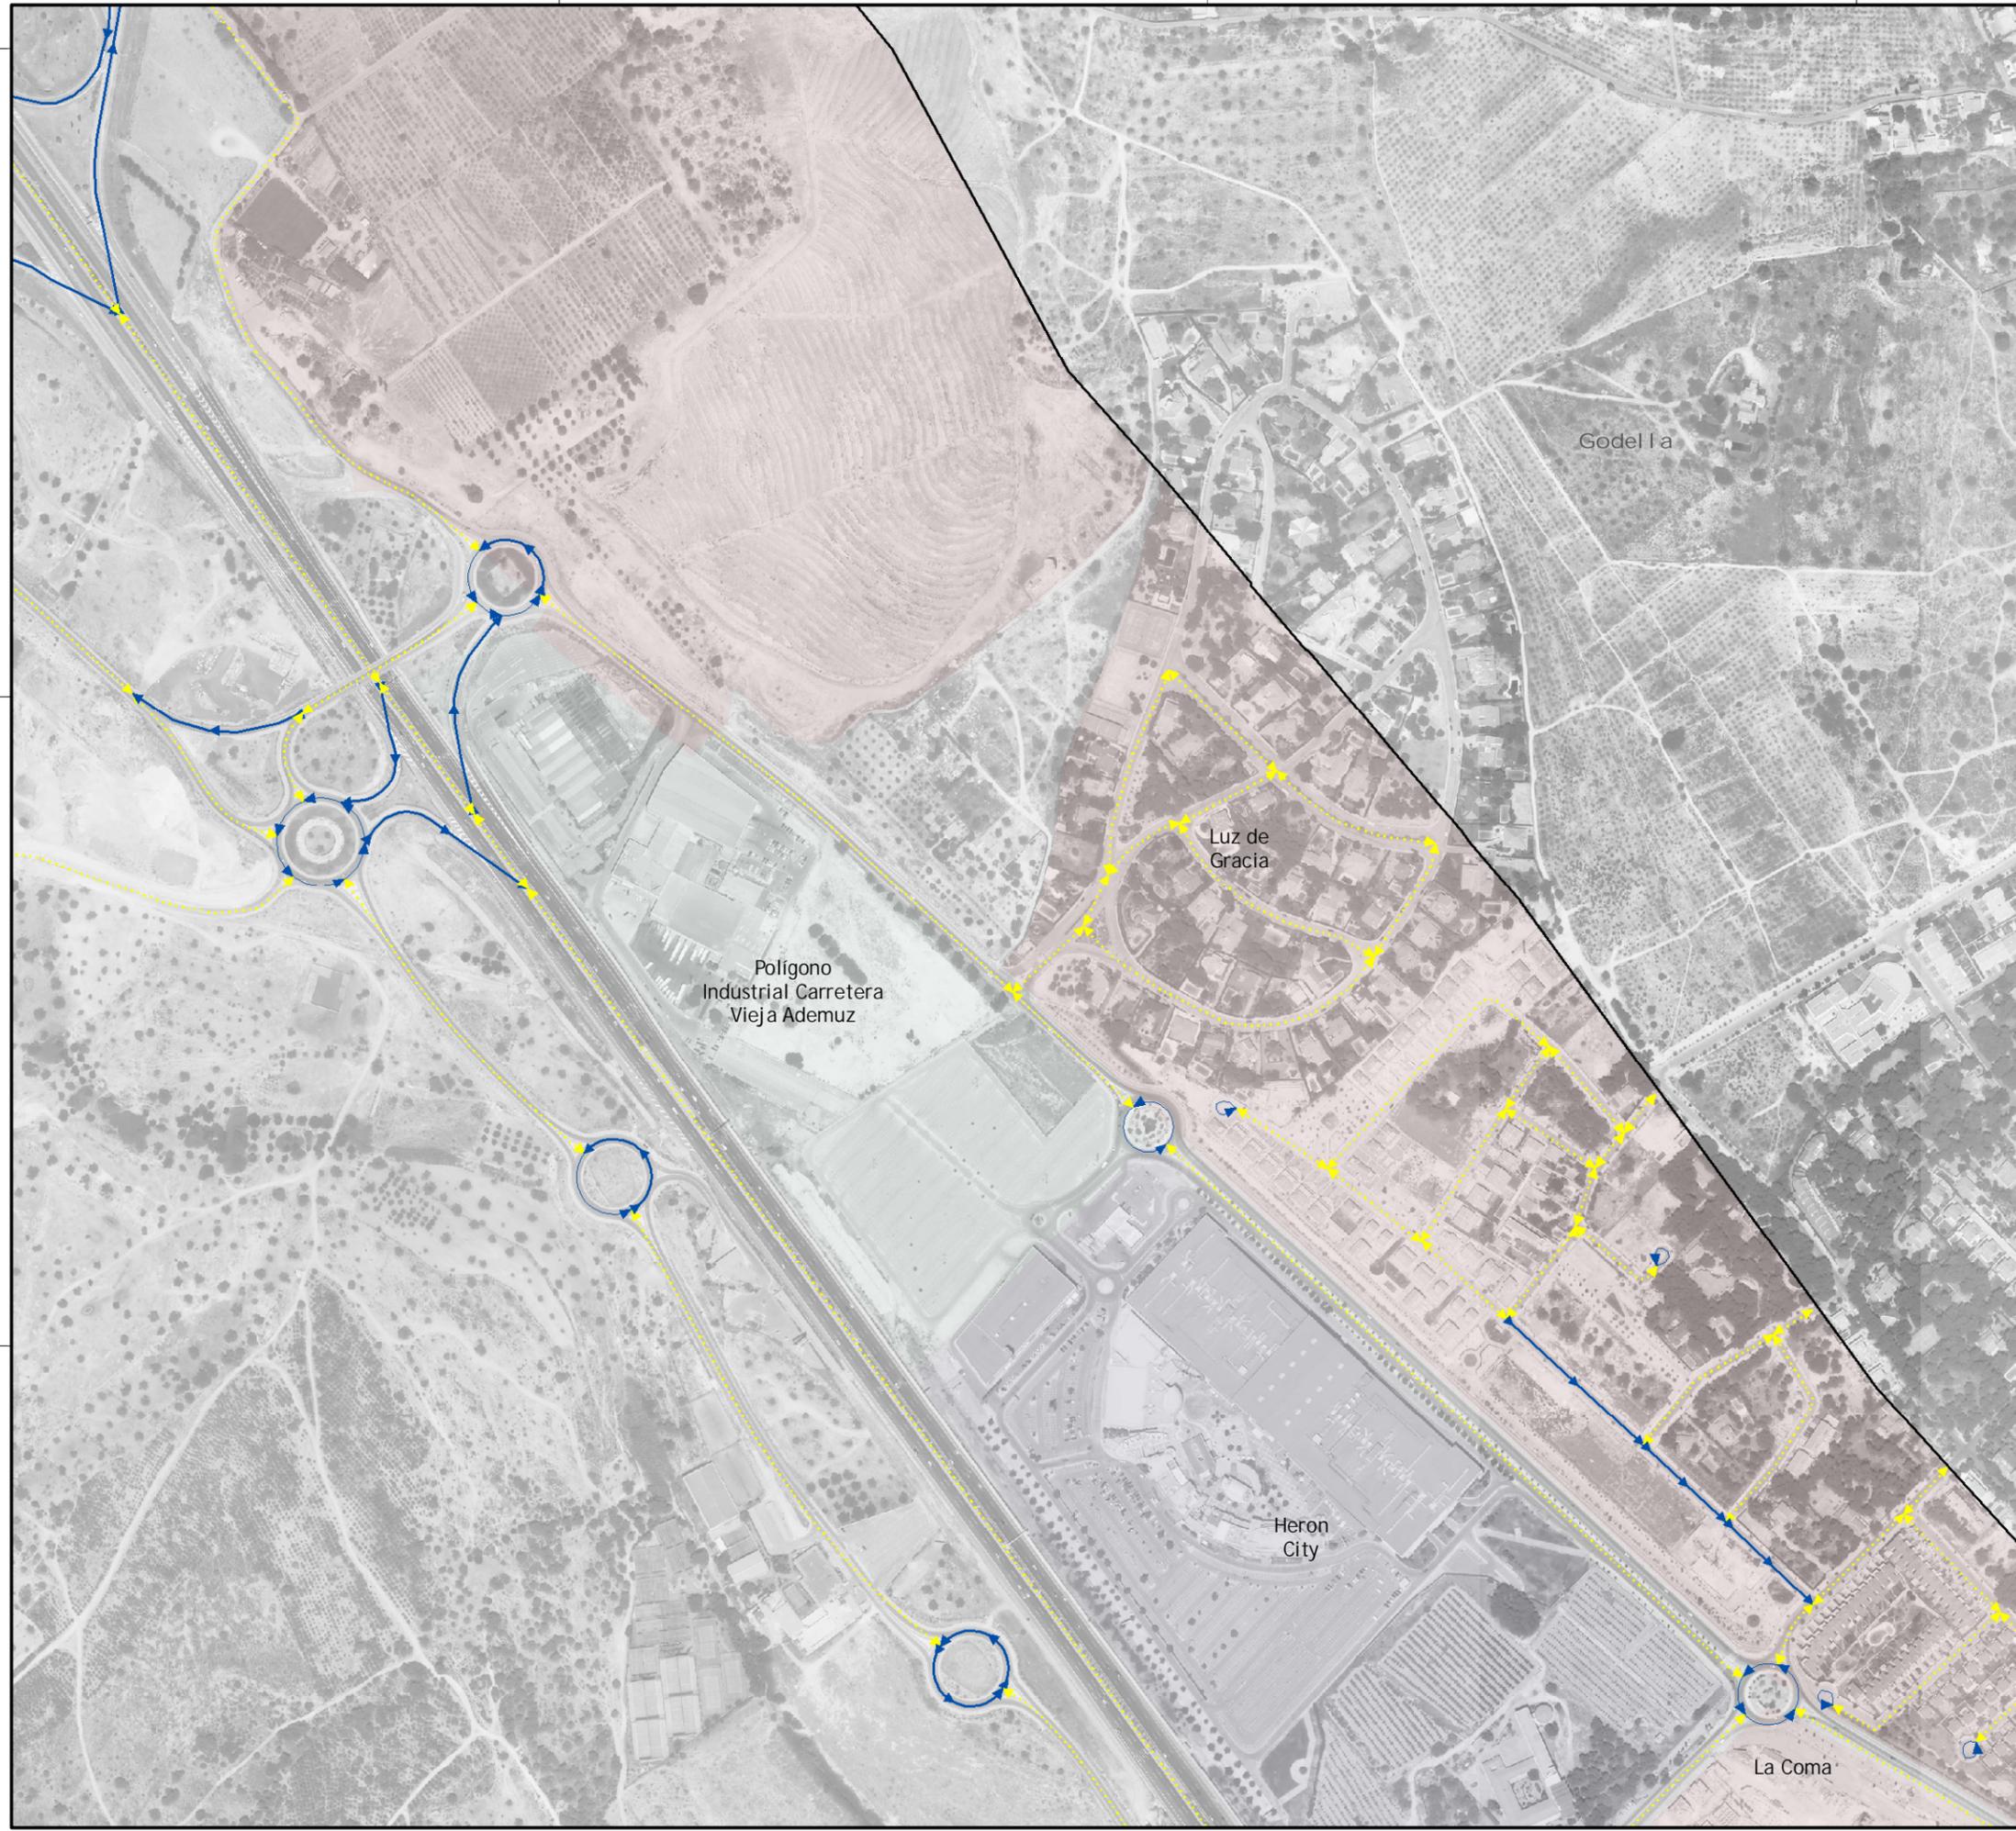


2

Inventario Urbano

1. Sentidos de circulación y calles peatonales

Escalas:	
1:5.000	Gráfica
Numérica	Gráfica
Hoja: 6 de 10	Fecha: Enero 2009
Cliente:	Empresa consultora:
	

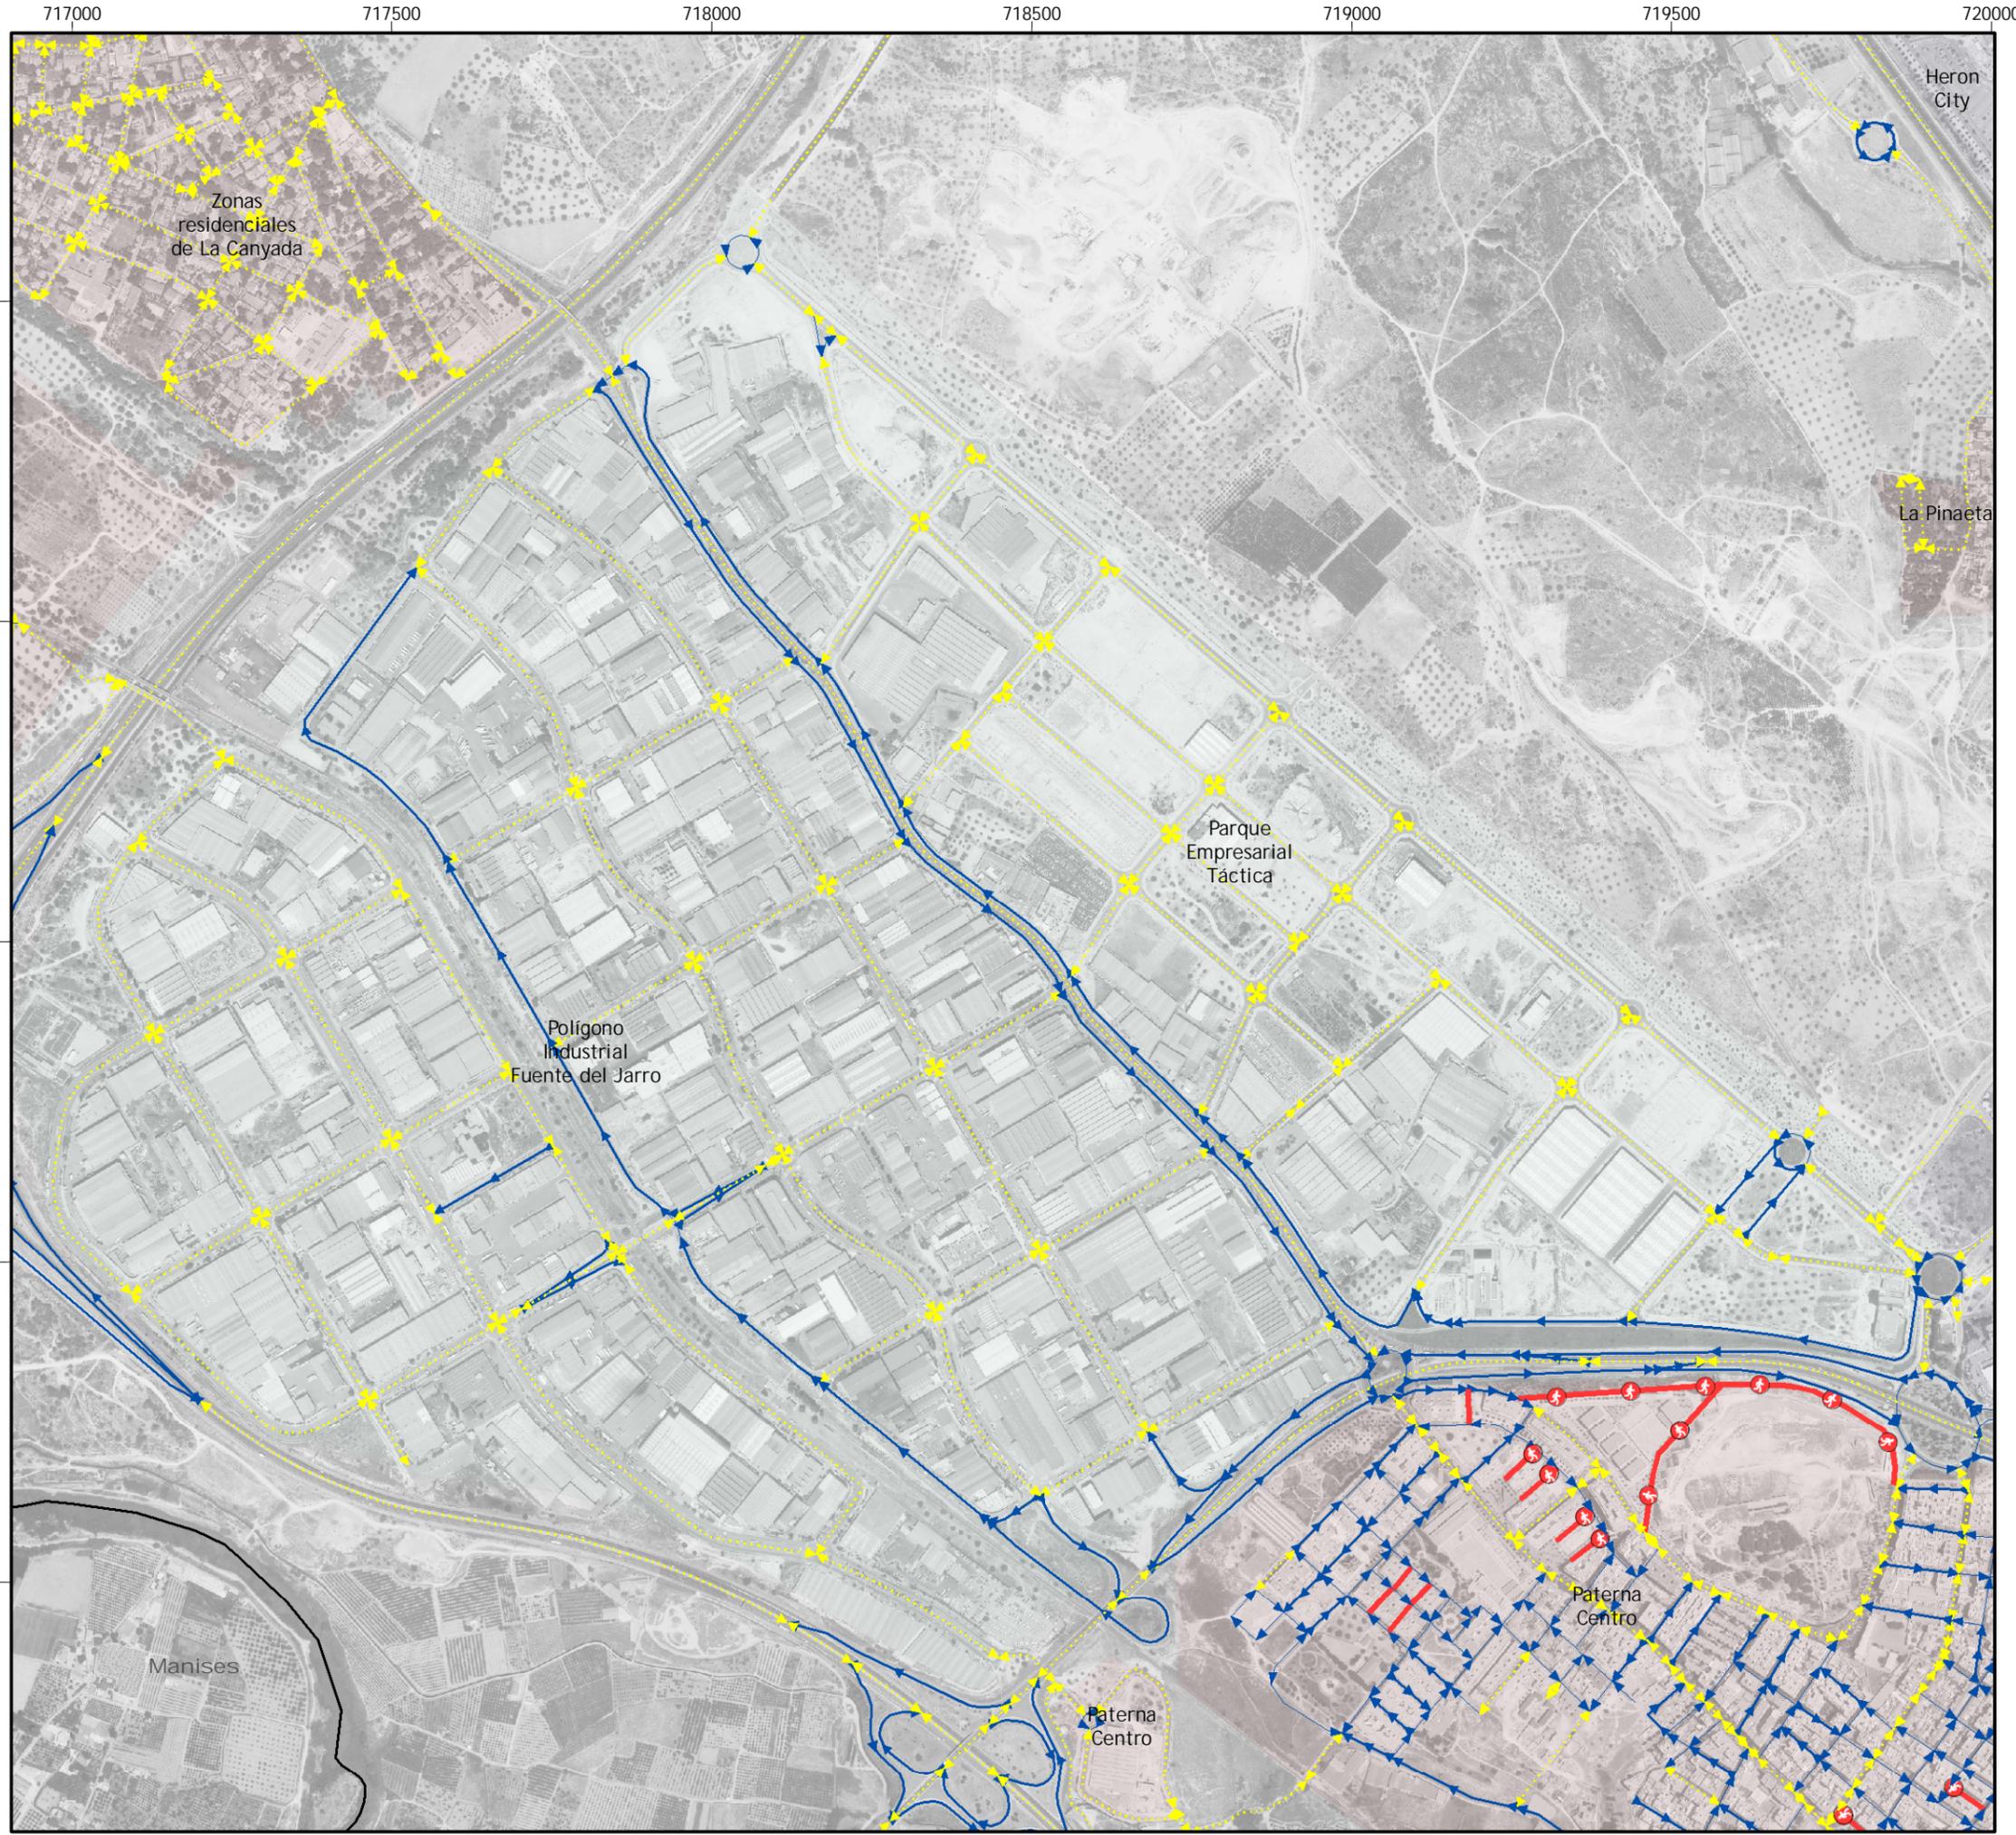


PLAN DE MOVILIDAD URBANA SOSTENIBLE DE PATERNA

Leyenda

Sentidos de circulación

- Sentido de avance
- Doble sentido
- Peatonal
- Vía en obras

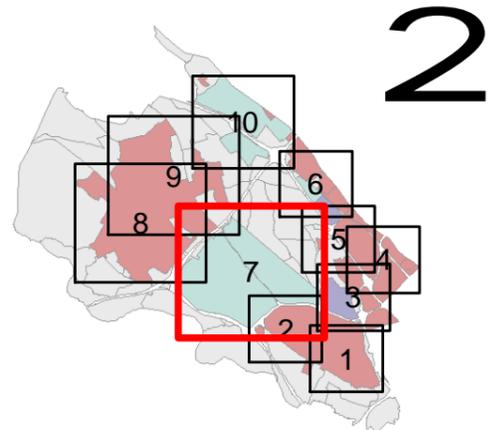

Inventario Urbano

1. Sentidos de circulación y calles peatonales

Escala:		0 75 150 300 m	
1:10.000	Numérica	Gráfica	
Hoja: 7 de 10		Fecha: Enero 2009	
Cliente:		Empresa consultora:	
	de Paterna		

715000

715500

716000

716500


717000

PLAN DE MOVILIDAD URBANA SOSTENIBLE DE PATERNA

Leyenda

Sentidos de circulación

-  Sentido de avance
-  Doble sentido
-  Peatonal
-  Vía en obras

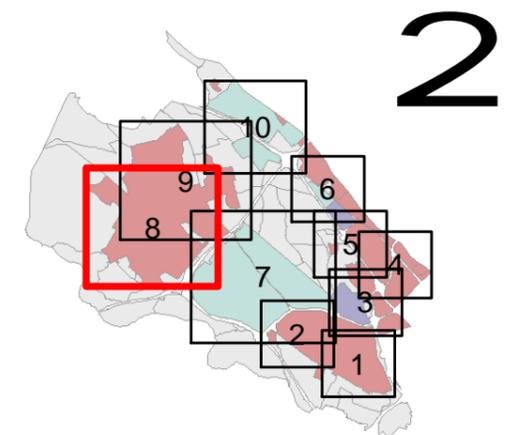

2

Zonas residenciales de La Ganyada

Polígono Industrial Fuente del Jarro


Inventario Urbano

1. Sentidos de circulación y calles peatonales

Escalas:

1:9.000

Numérica

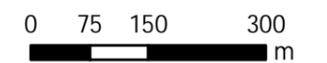

Gráfica


Hoja: 8 de 10

Fecha: Enero 2009

Cliente:

Empresa consultora:



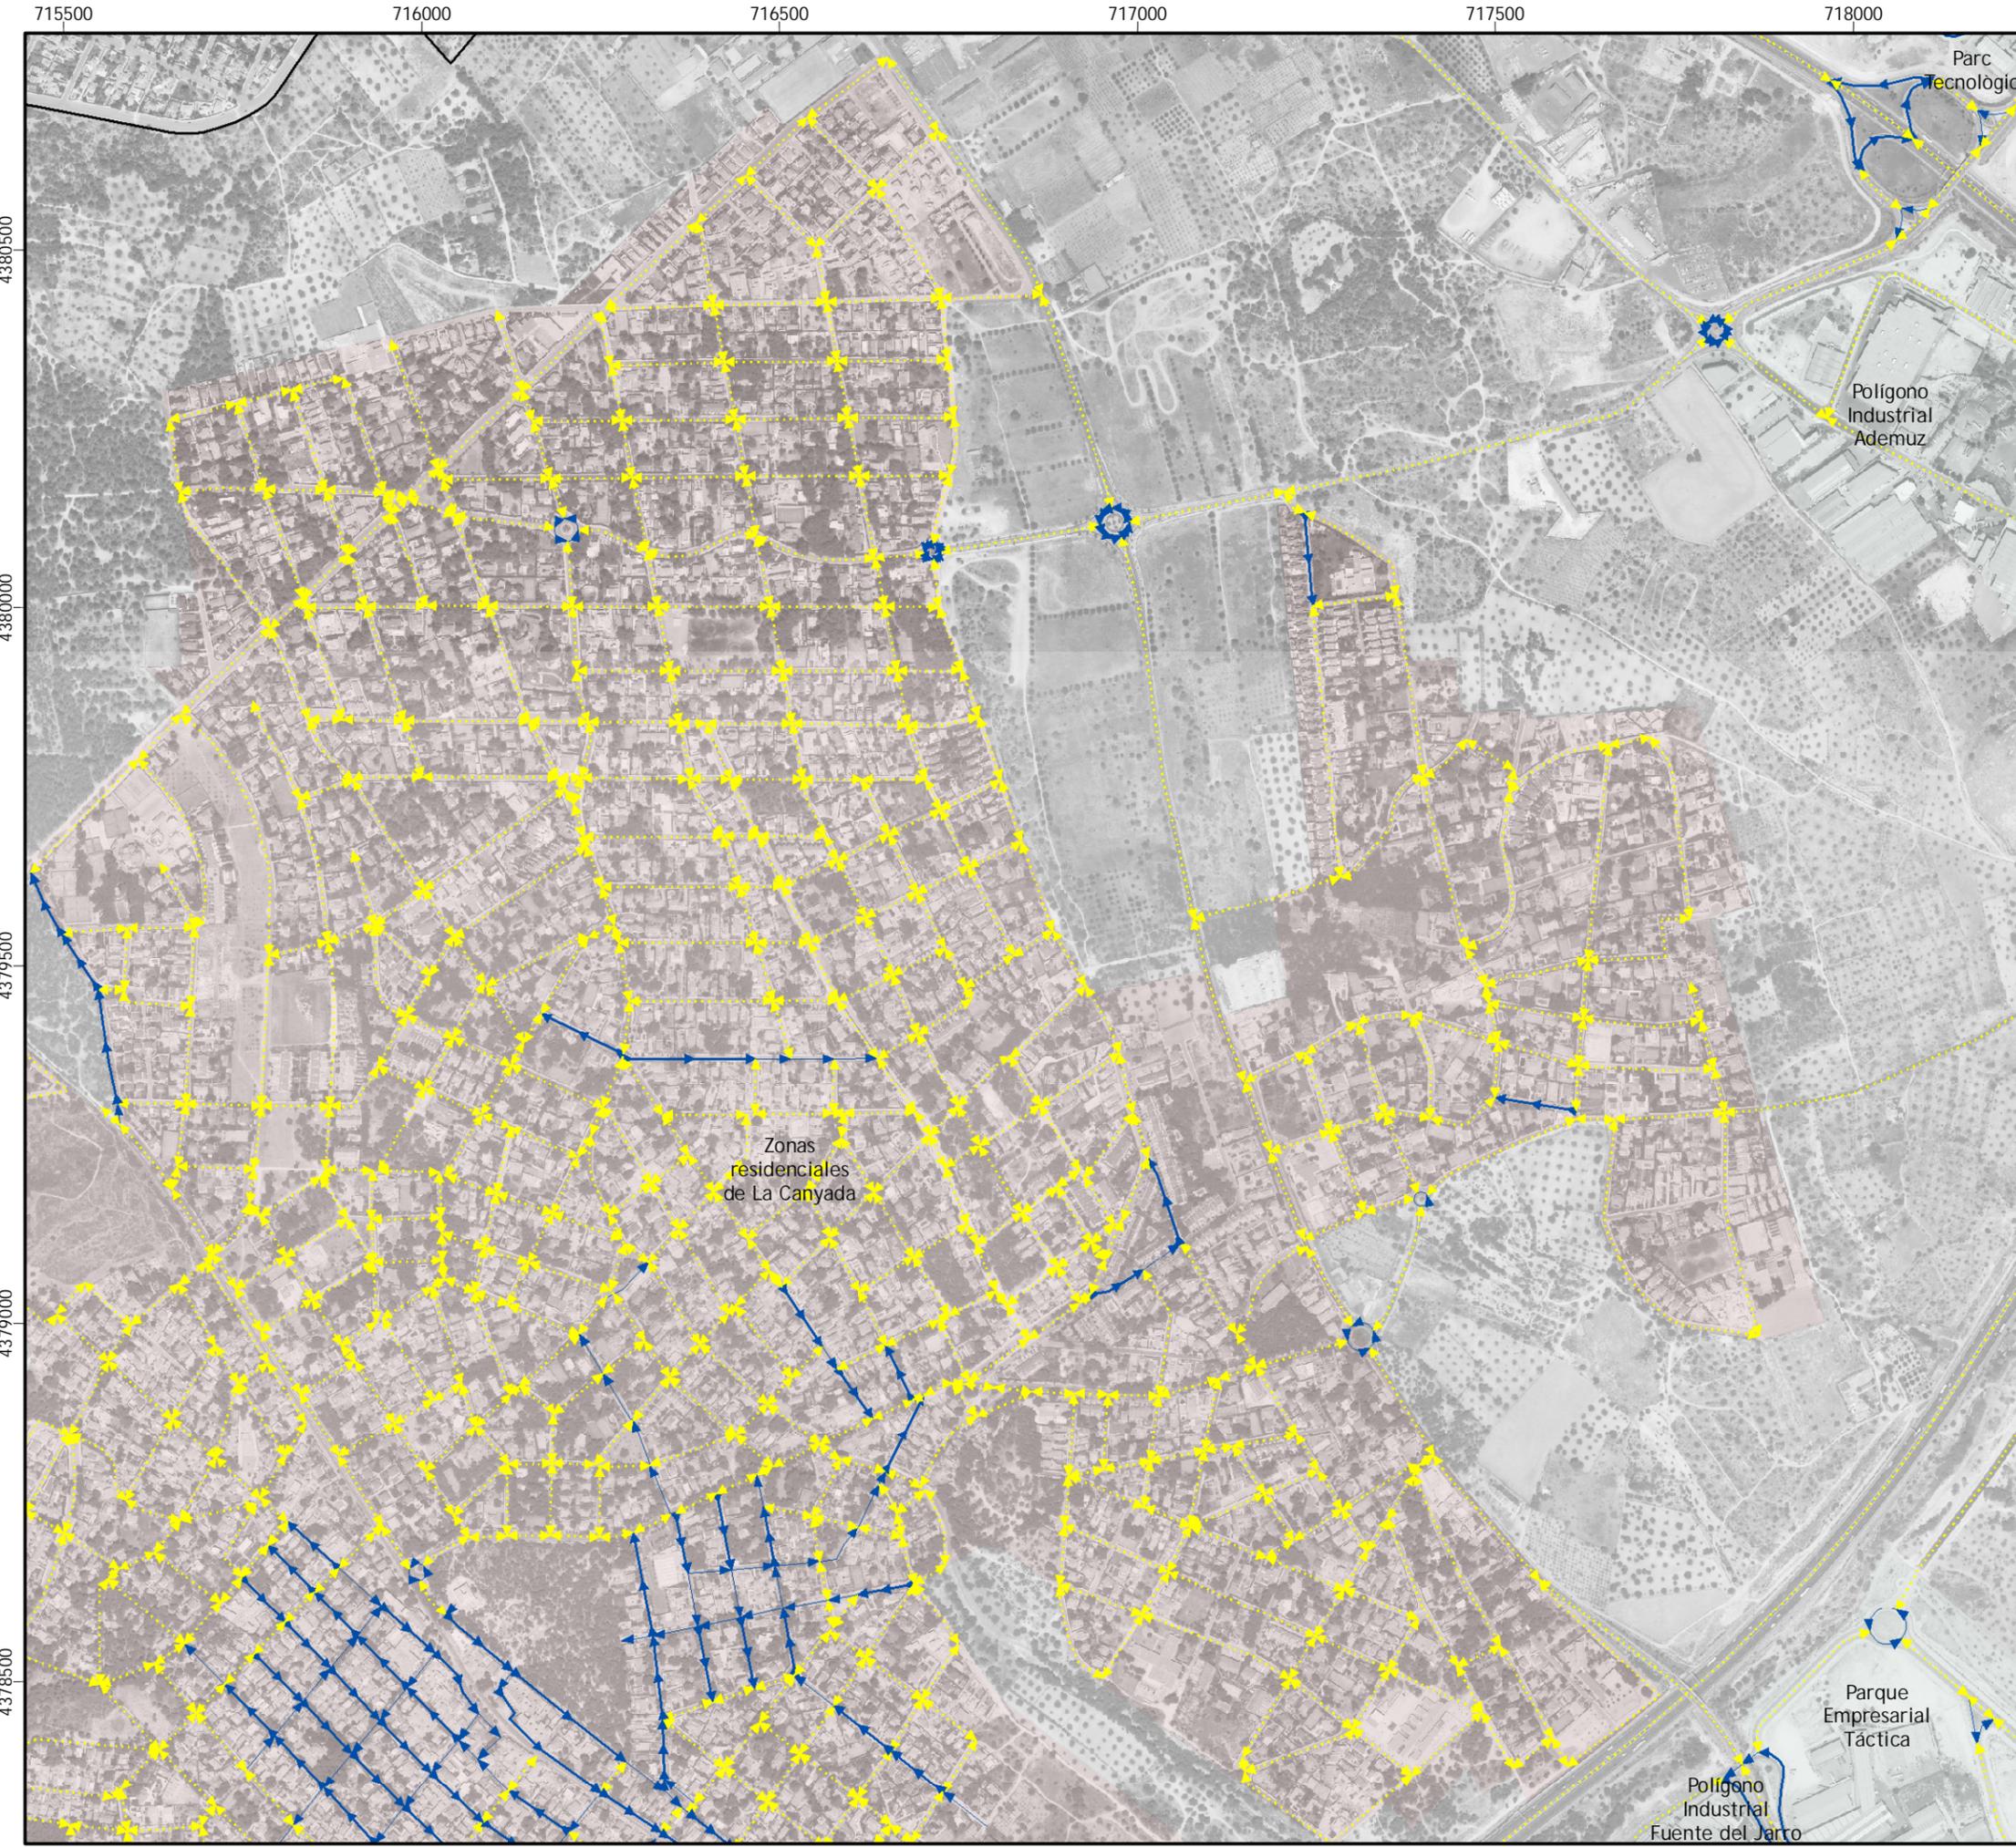


PLAN DE MOVILIDAD URBANA SOSTENIBLE DE PATERNA

Leyenda

Sentidos de circulación

- Sentido de avance
- Doble sentido
- Peatonal
- Vía en obras

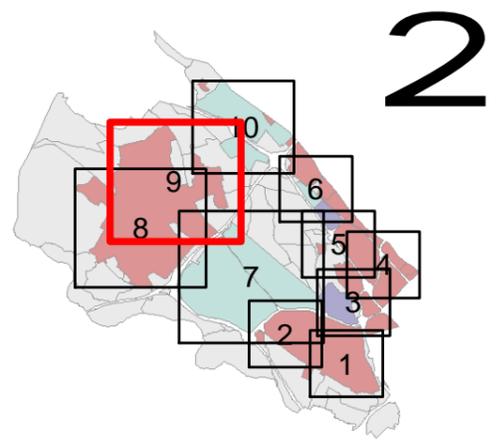

Inventario Urbano	
1. Sentidos de circulación y calles peatonales	
Escala:	
1:9.000	
Numérica	Gráfica
Hoja: 9 de 10	Fecha: Enero 2009
Cliente:	Empresa consultora:

717500

718000

718500



719000

PLAN DE MOVILIDAD URBANA SOSTENIBLE DE PATERNA

Leyenda

Sentidos de circulación

-  Sentido de avance
-  Doble sentido
-  Peatonal
-  Vía en obras

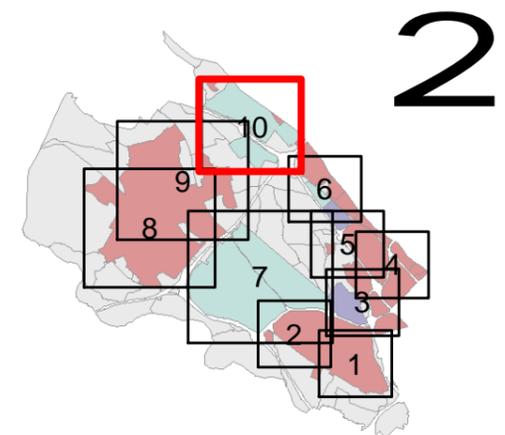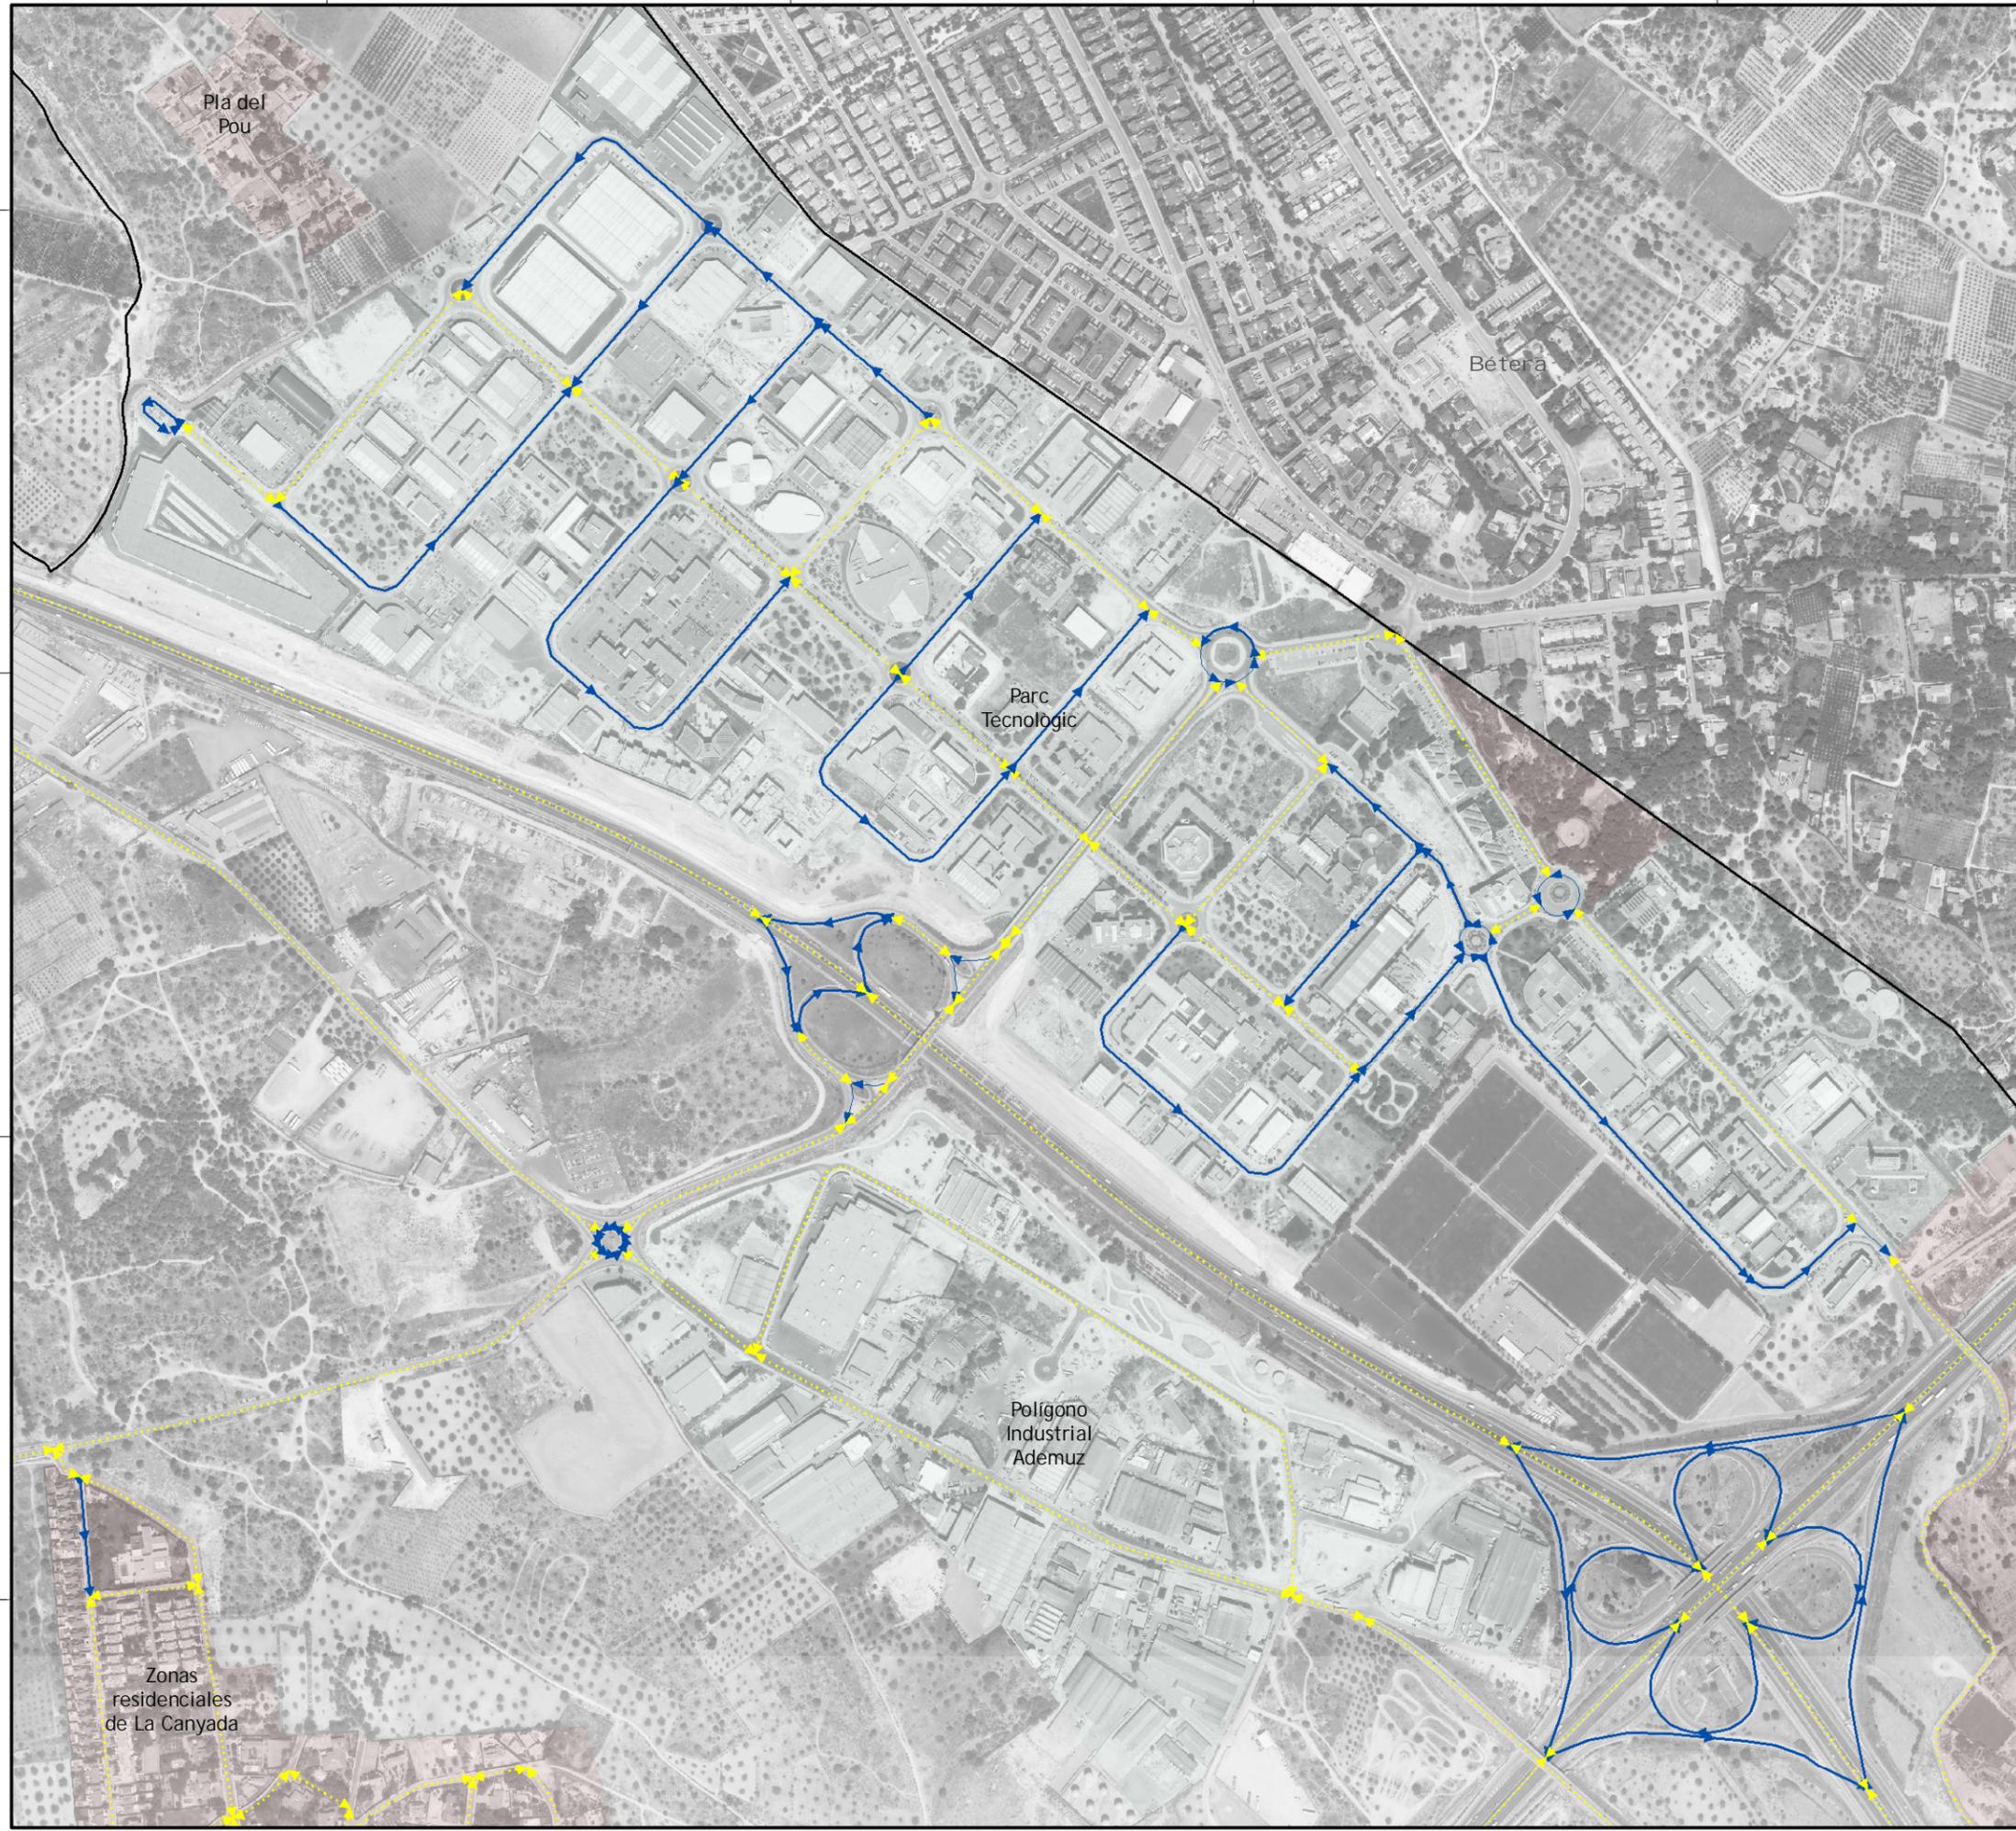

Inventario Urbano

1. Sentidos de circulación y calles peatonales

Escala:	
1:7.000	0 75 150 300 m
Numérica	Gráfica
Hoja: 10 de 10	Fecha: Enero 2009
Cliente:	Empresa consultora:
	

720000

720500


721000

PLAN DE MOVILIDAD URBANA SOSTENIBLE DE PATERNA

Leyenda

Estacionamientos

-  Cordón ambos lados
-  Batería ambos lados
-  Cordón ambos lados y batería al centro
-  Alternando
-  Cordón a un lado
-  Batería a un lado

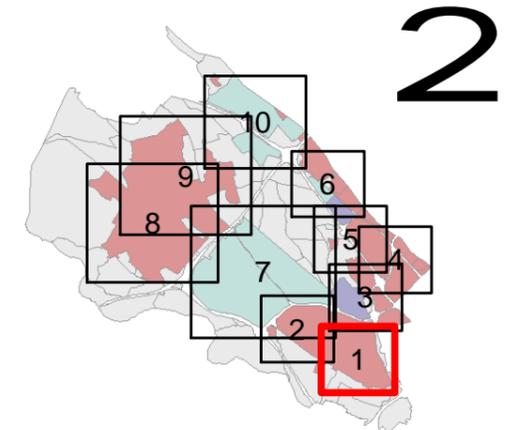

Inventario Urbano

2. Tipos de estacionamiento

Escalas:

1:5.000

Numérica



Gráfica

Hoja: 1 de 10

Fecha: Enero 2009

Cliente:


Empresa consultora:



4376000

4375500

4375000

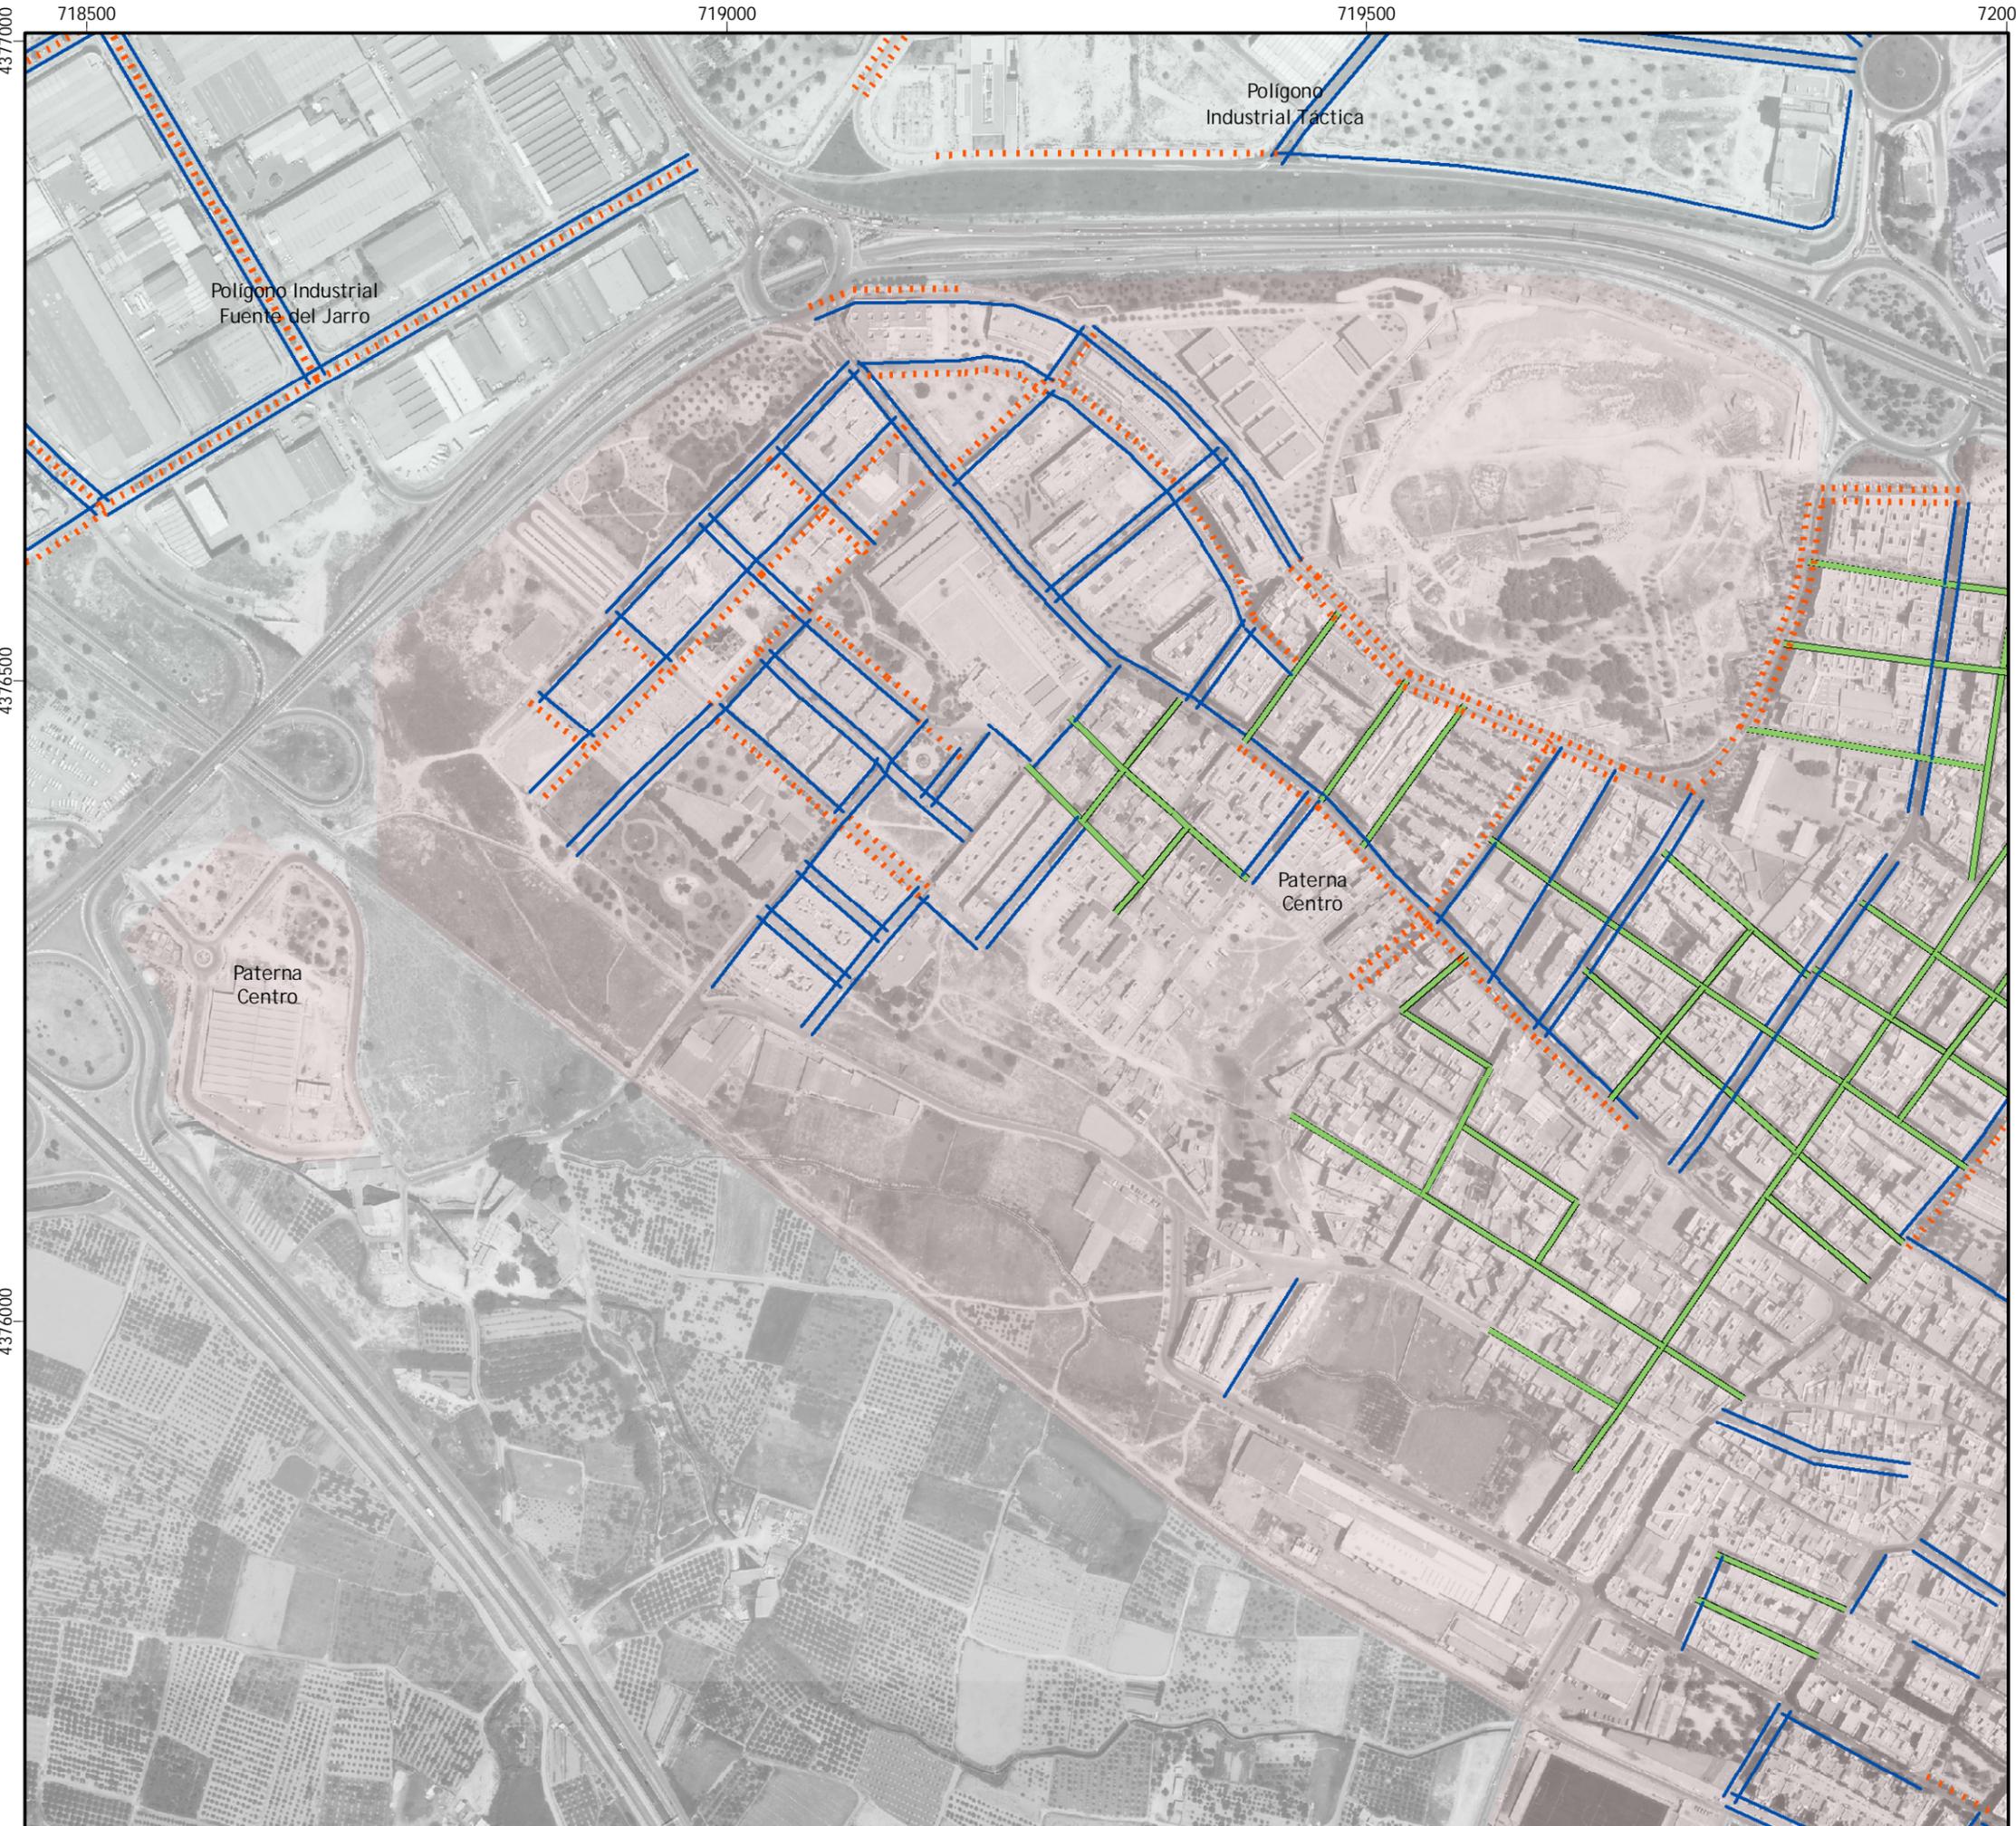


PLAN DE MOVILIDAD URBANA SOSTENIBLE DE PATERNA

Leyenda

Estacionamientos

- Cordón ambos lados
- Batería ambos lados
- Cordón ambos lados y batería al centro
- Alternando
- Cordón a un lado
- Batería a un lado

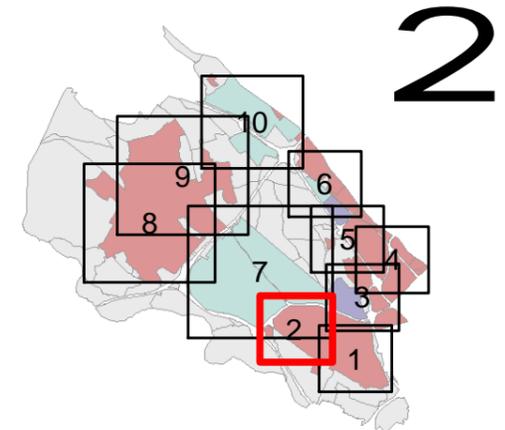

Inventario Urbano

2. Tipos de estacionamiento



Hoja: 2 de 10 Fecha: Enero 2009

Cliente: Empresa consultora:



720000

720500


721000

PLAN DE MOVILIDAD URBANA SOSTENIBLE DE PATERNA

Leyenda

Estacionamientos


-  Cordón ambos lados
-  Batería ambos lados
-  Cordón ambos lados y batería al centro
-  Alternando
-  Cordón a un lado
-  Batería a un lado

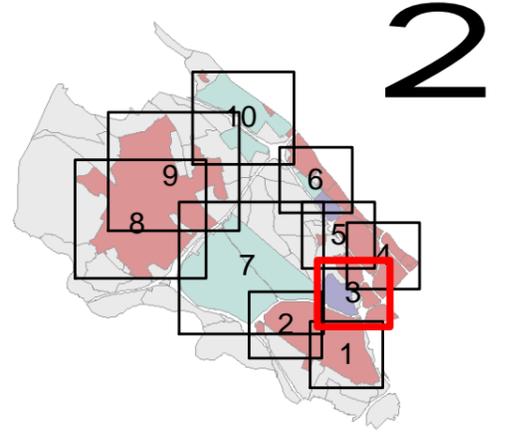

Inventario Urbano

2. Tipos de estacionamiento

Escala:		0 50 100 200 m	
1:5.000		Gráfica	
Numérica			
Hoja: 3 de 10		Fecha: Enero 2009	
Cliente:	Empresa consultora:		
			

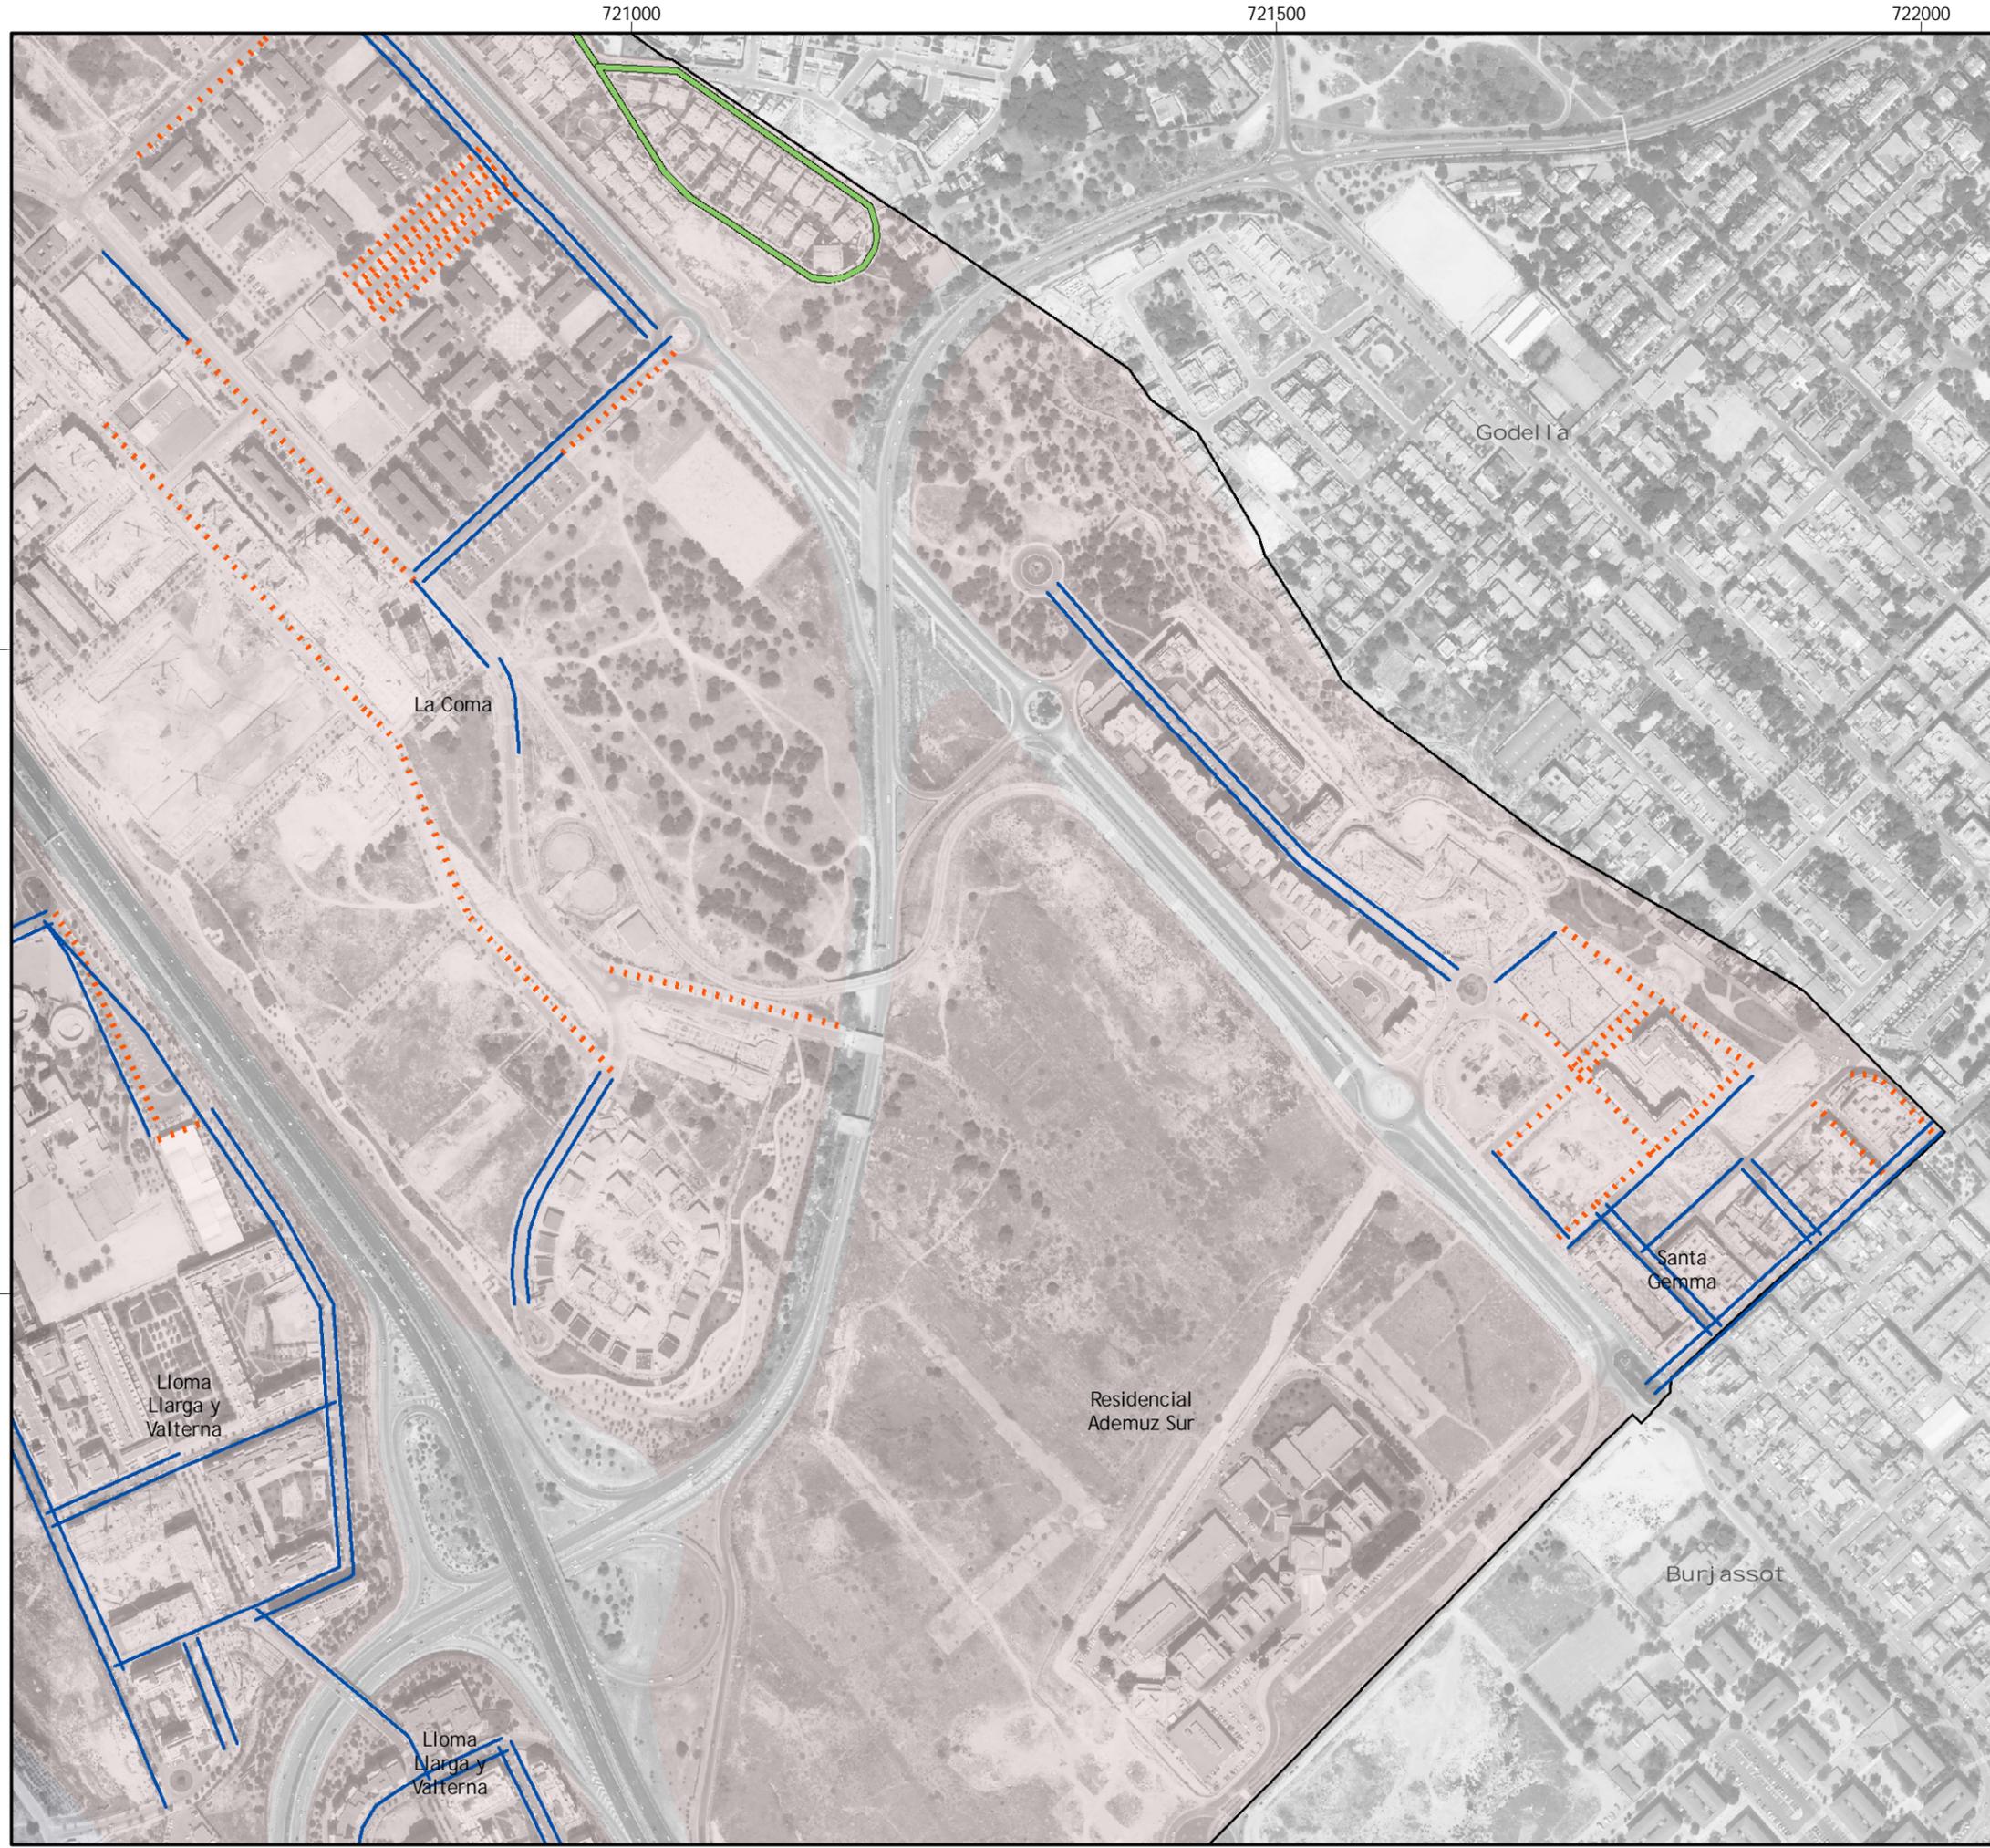


PLAN DE MOVILIDAD URBANA SOSTENIBLE DE PATERNA

Leyenda

Estacionamientos

- Cordón ambos lados
- Batería ambos lados
- Cordón ambos lados y batería al centro
- Alternando
- Cordón a un lado
- Batería a un lado

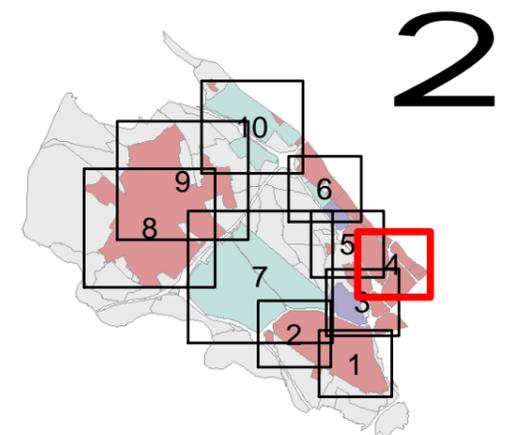

Inventario Urbano	
2. Tipos de estacionamiento	
Escalas:	0 50 100 200 m
1:5.000	
Numérica	Gráfica
Hoja: 4 de 10	Fecha: Enero 2009
Cliente:	Empresa consultora:

720000

720500



721000

PLAN DE MOVILIDAD URBANA SOSTENIBLE DE PATERNA

Leyenda

Estacionamientos

-  Cordón ambos lados
-  Batería ambos lados
-  Cordón ambos lados y batería al centro
-  Alternando
-  Cordón a un lado
-  Batería a un lado

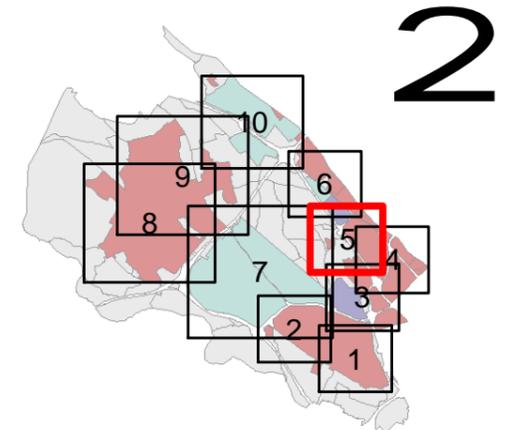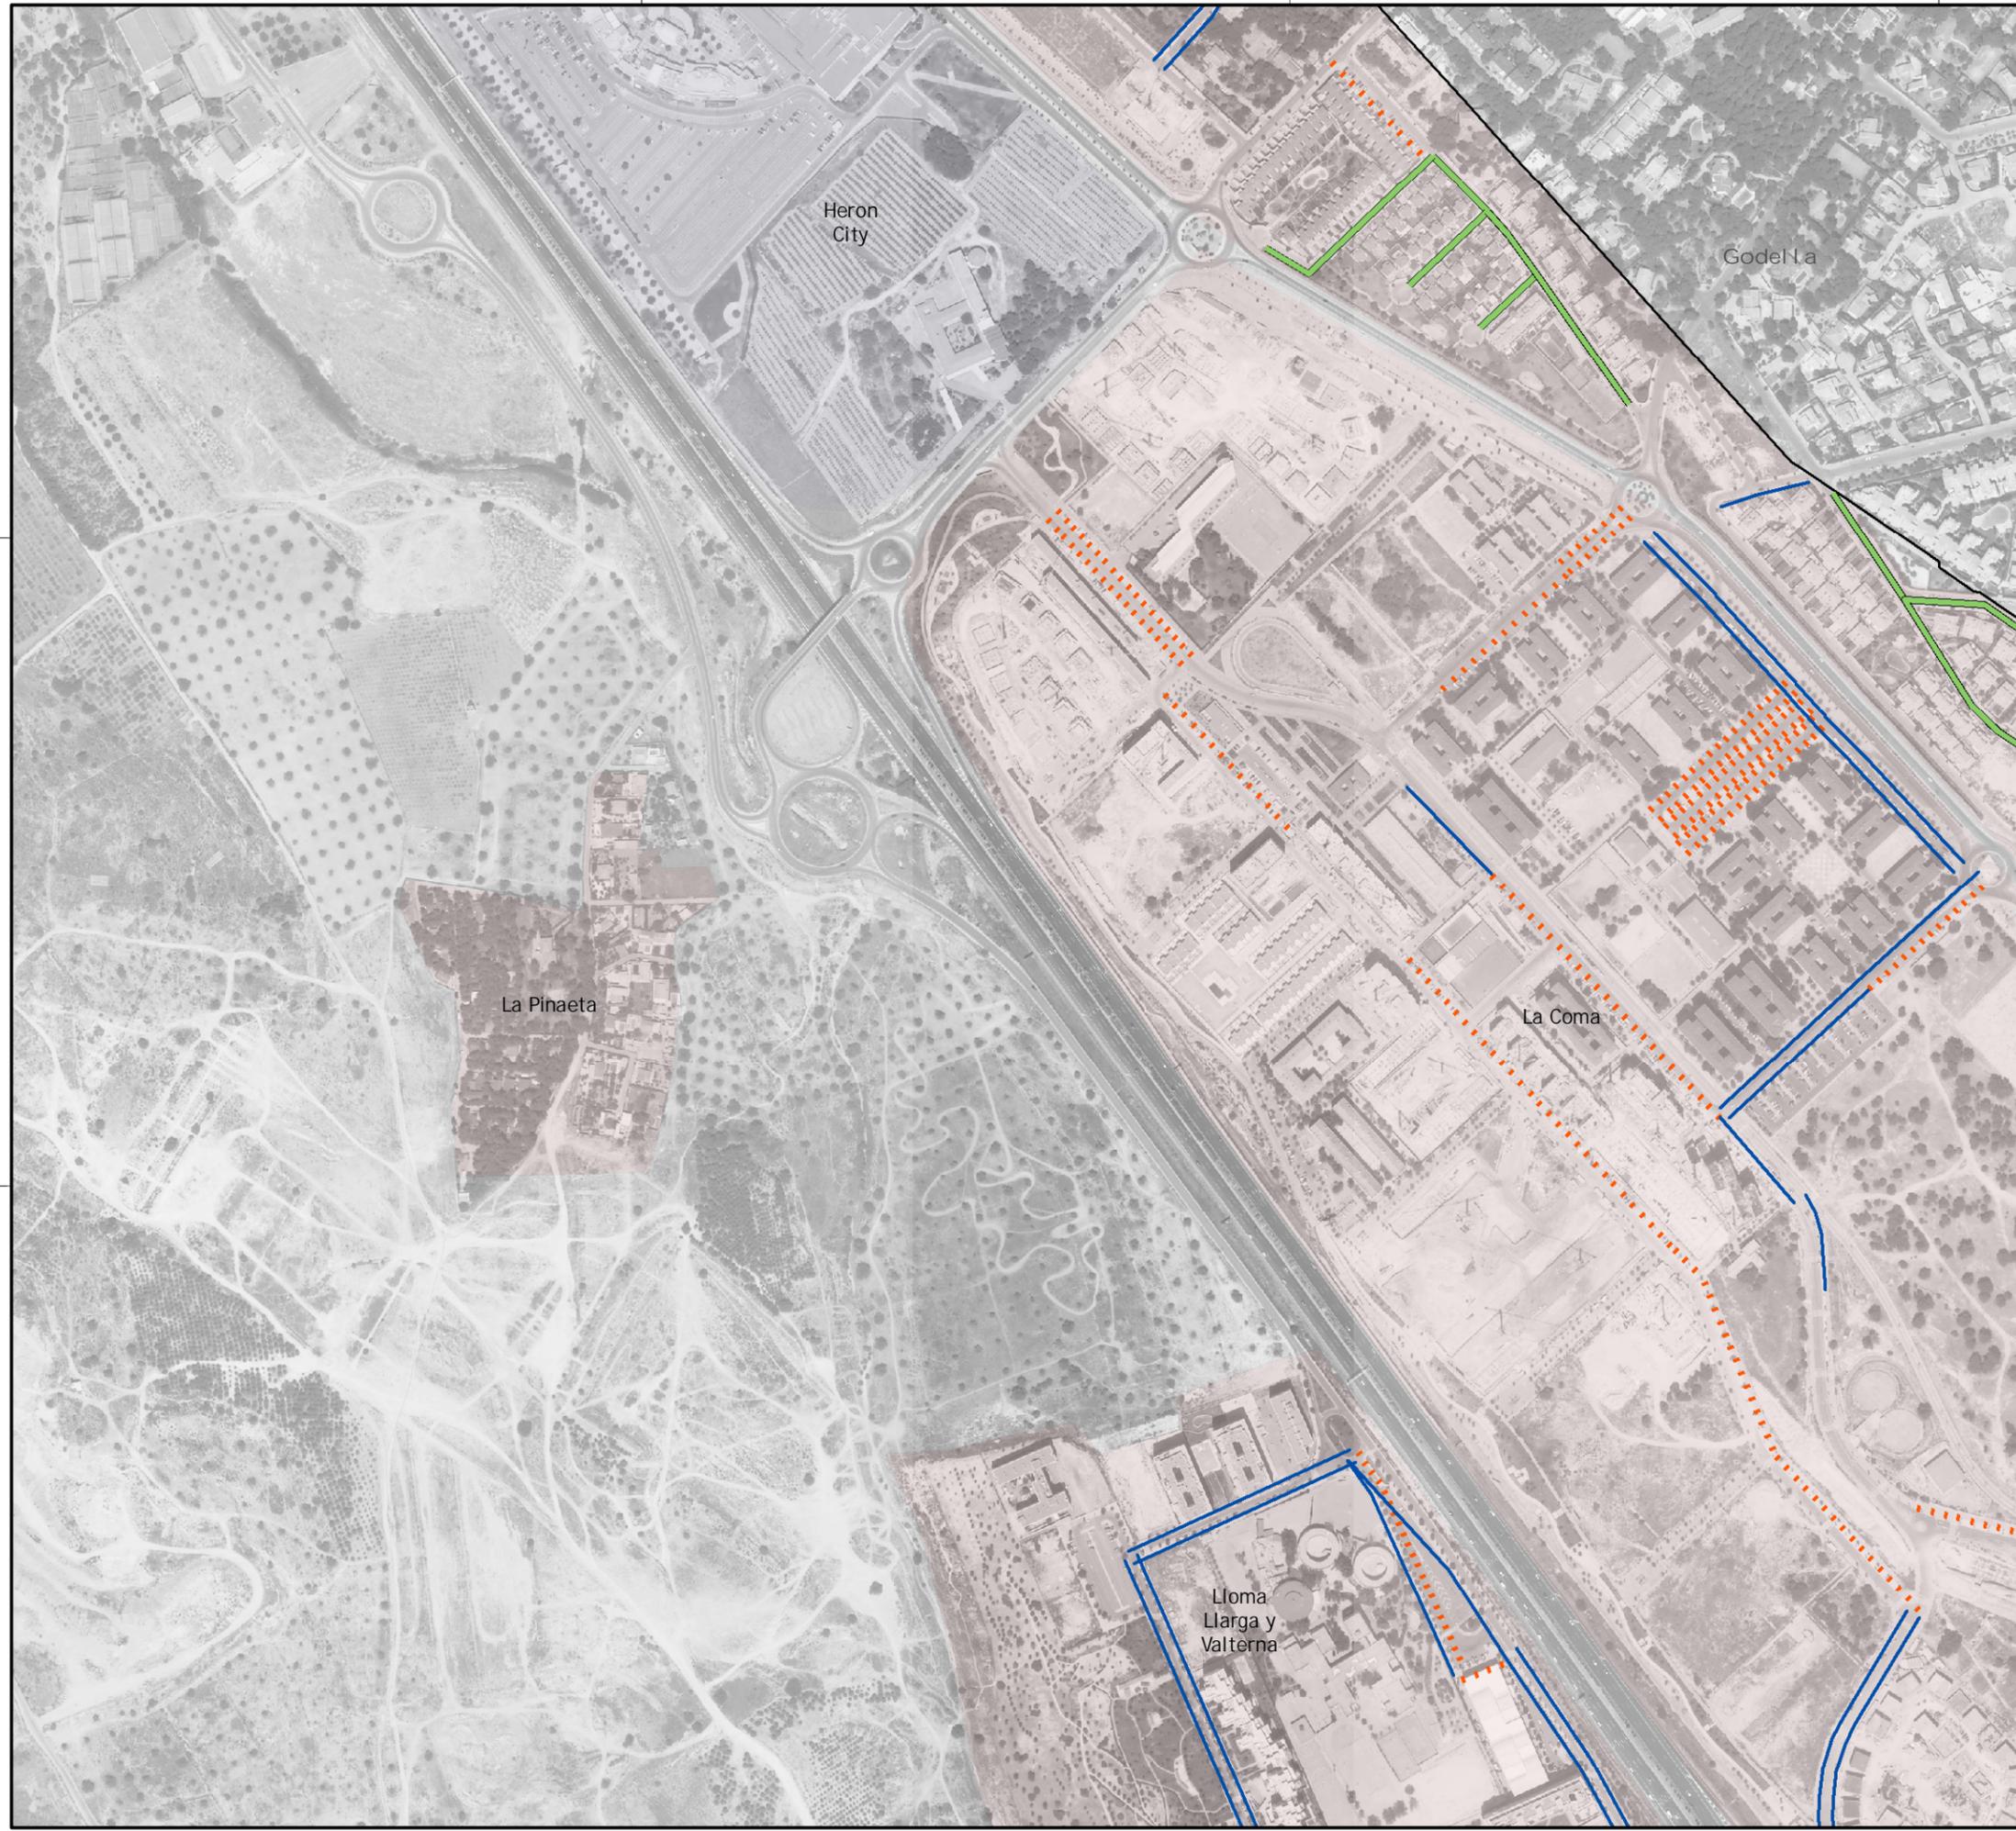

Inventario Urbano

2. Tipos de estacionamiento



Hoja: 5 de 10 Fecha: Enero 2009

Cliente: Empresa consultora:



719500

720000


720500

PLAN DE MOVILIDAD URBANA SOSTENIBLE DE PATERNA

Leyenda

Estacionamientos

-  Cordón ambos lados
-  Batería ambos lados
-  Cordón ambos lados y batería al centro
-  Alternando
-  Cordón a un lado
-  Batería a un lado

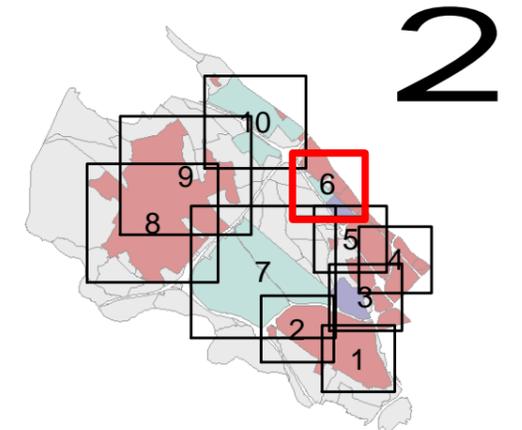

2



Inventario Urbano

2. Tipos de estacionamiento

Escalas:

1:5.000

Numérica



Gráfica


Hoja: 6 de 10

Fecha: Enero 2009

Cliente:

Empresa consultora:



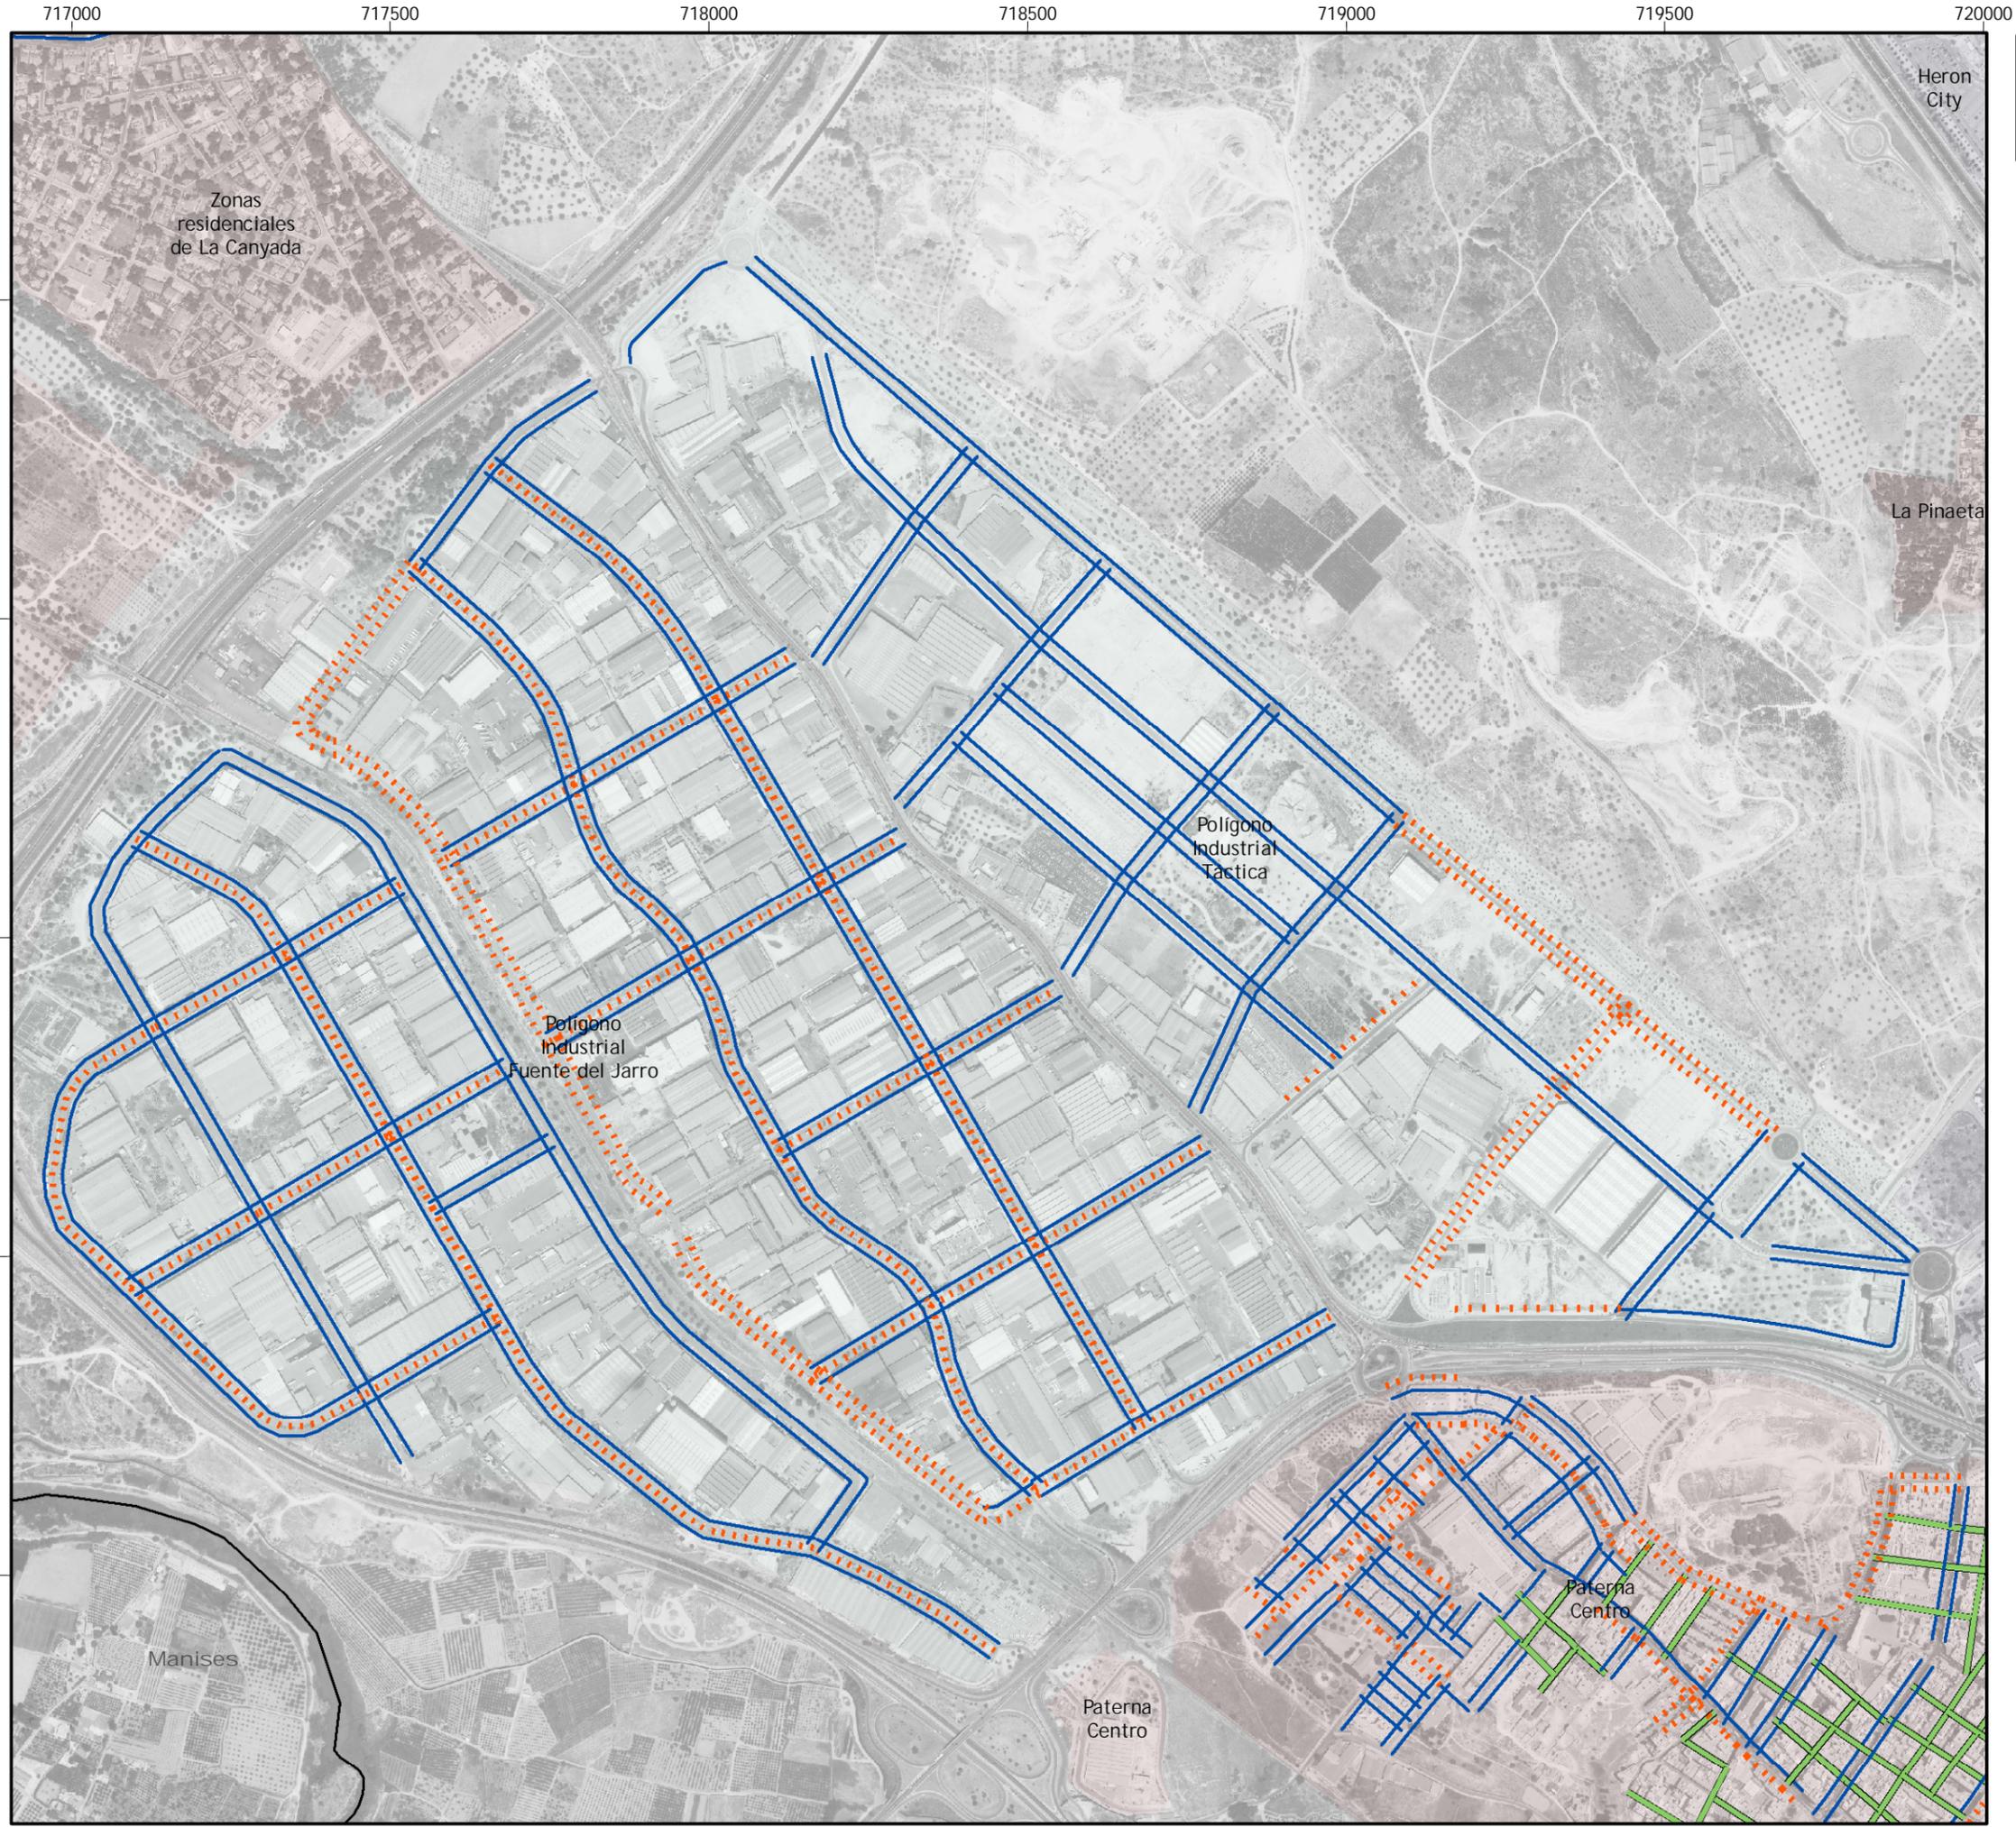


PLAN DE MOVILIDAD URBANA SOSTENIBLE DE PATERNA

Leyenda

Estacionamientos

- Cordón ambos lados
- Batería ambos lados
- Cordón ambos lados y batería al centro
- Alternando
- Cordón a un lado
- Batería a un lado

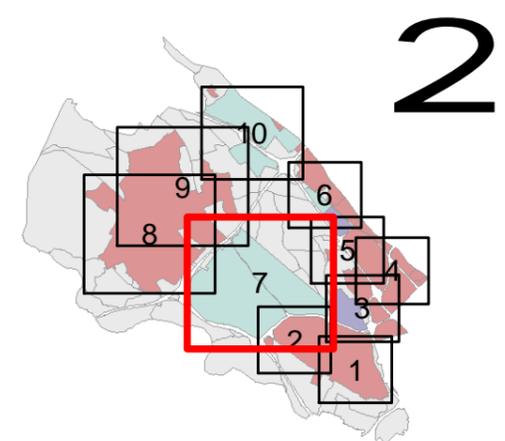

Inventario Urbano	
2. Tipos de estacionamiento	
Escala:	0 75 150 300 m
1:10.000	
Numérica	Gráfica
Hoja: 7 de 10	Fecha: Enero 2009
Cliente:	Empresa consultora:

715000

715500

716000

716500


717000

PLAN DE MOVILIDAD URBANA SOSTENIBLE DE PATERNA

Leyenda

Estacionamientos

-  Cordón ambos lados
-  Batería ambos lados
-  Cordón ambos lados y batería al centro
-  Alternando
-  Cordón a un lado
-  Batería a un lado

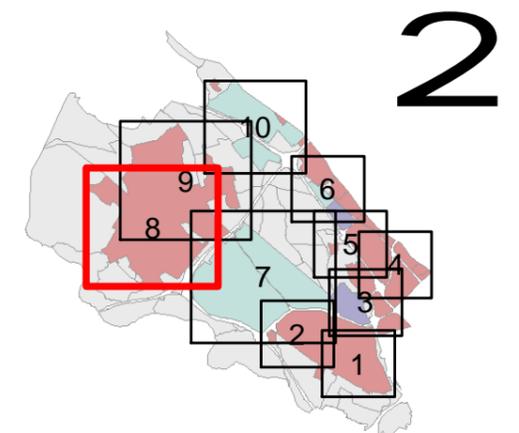

2



Inventario Urbano

2. Tipos de estacionamiento

Escalas:

1:9.000

Numérica



Gráfica


Hoja: 8 de 10

Fecha: Enero 2009

Cliente:

Empresa consultora:



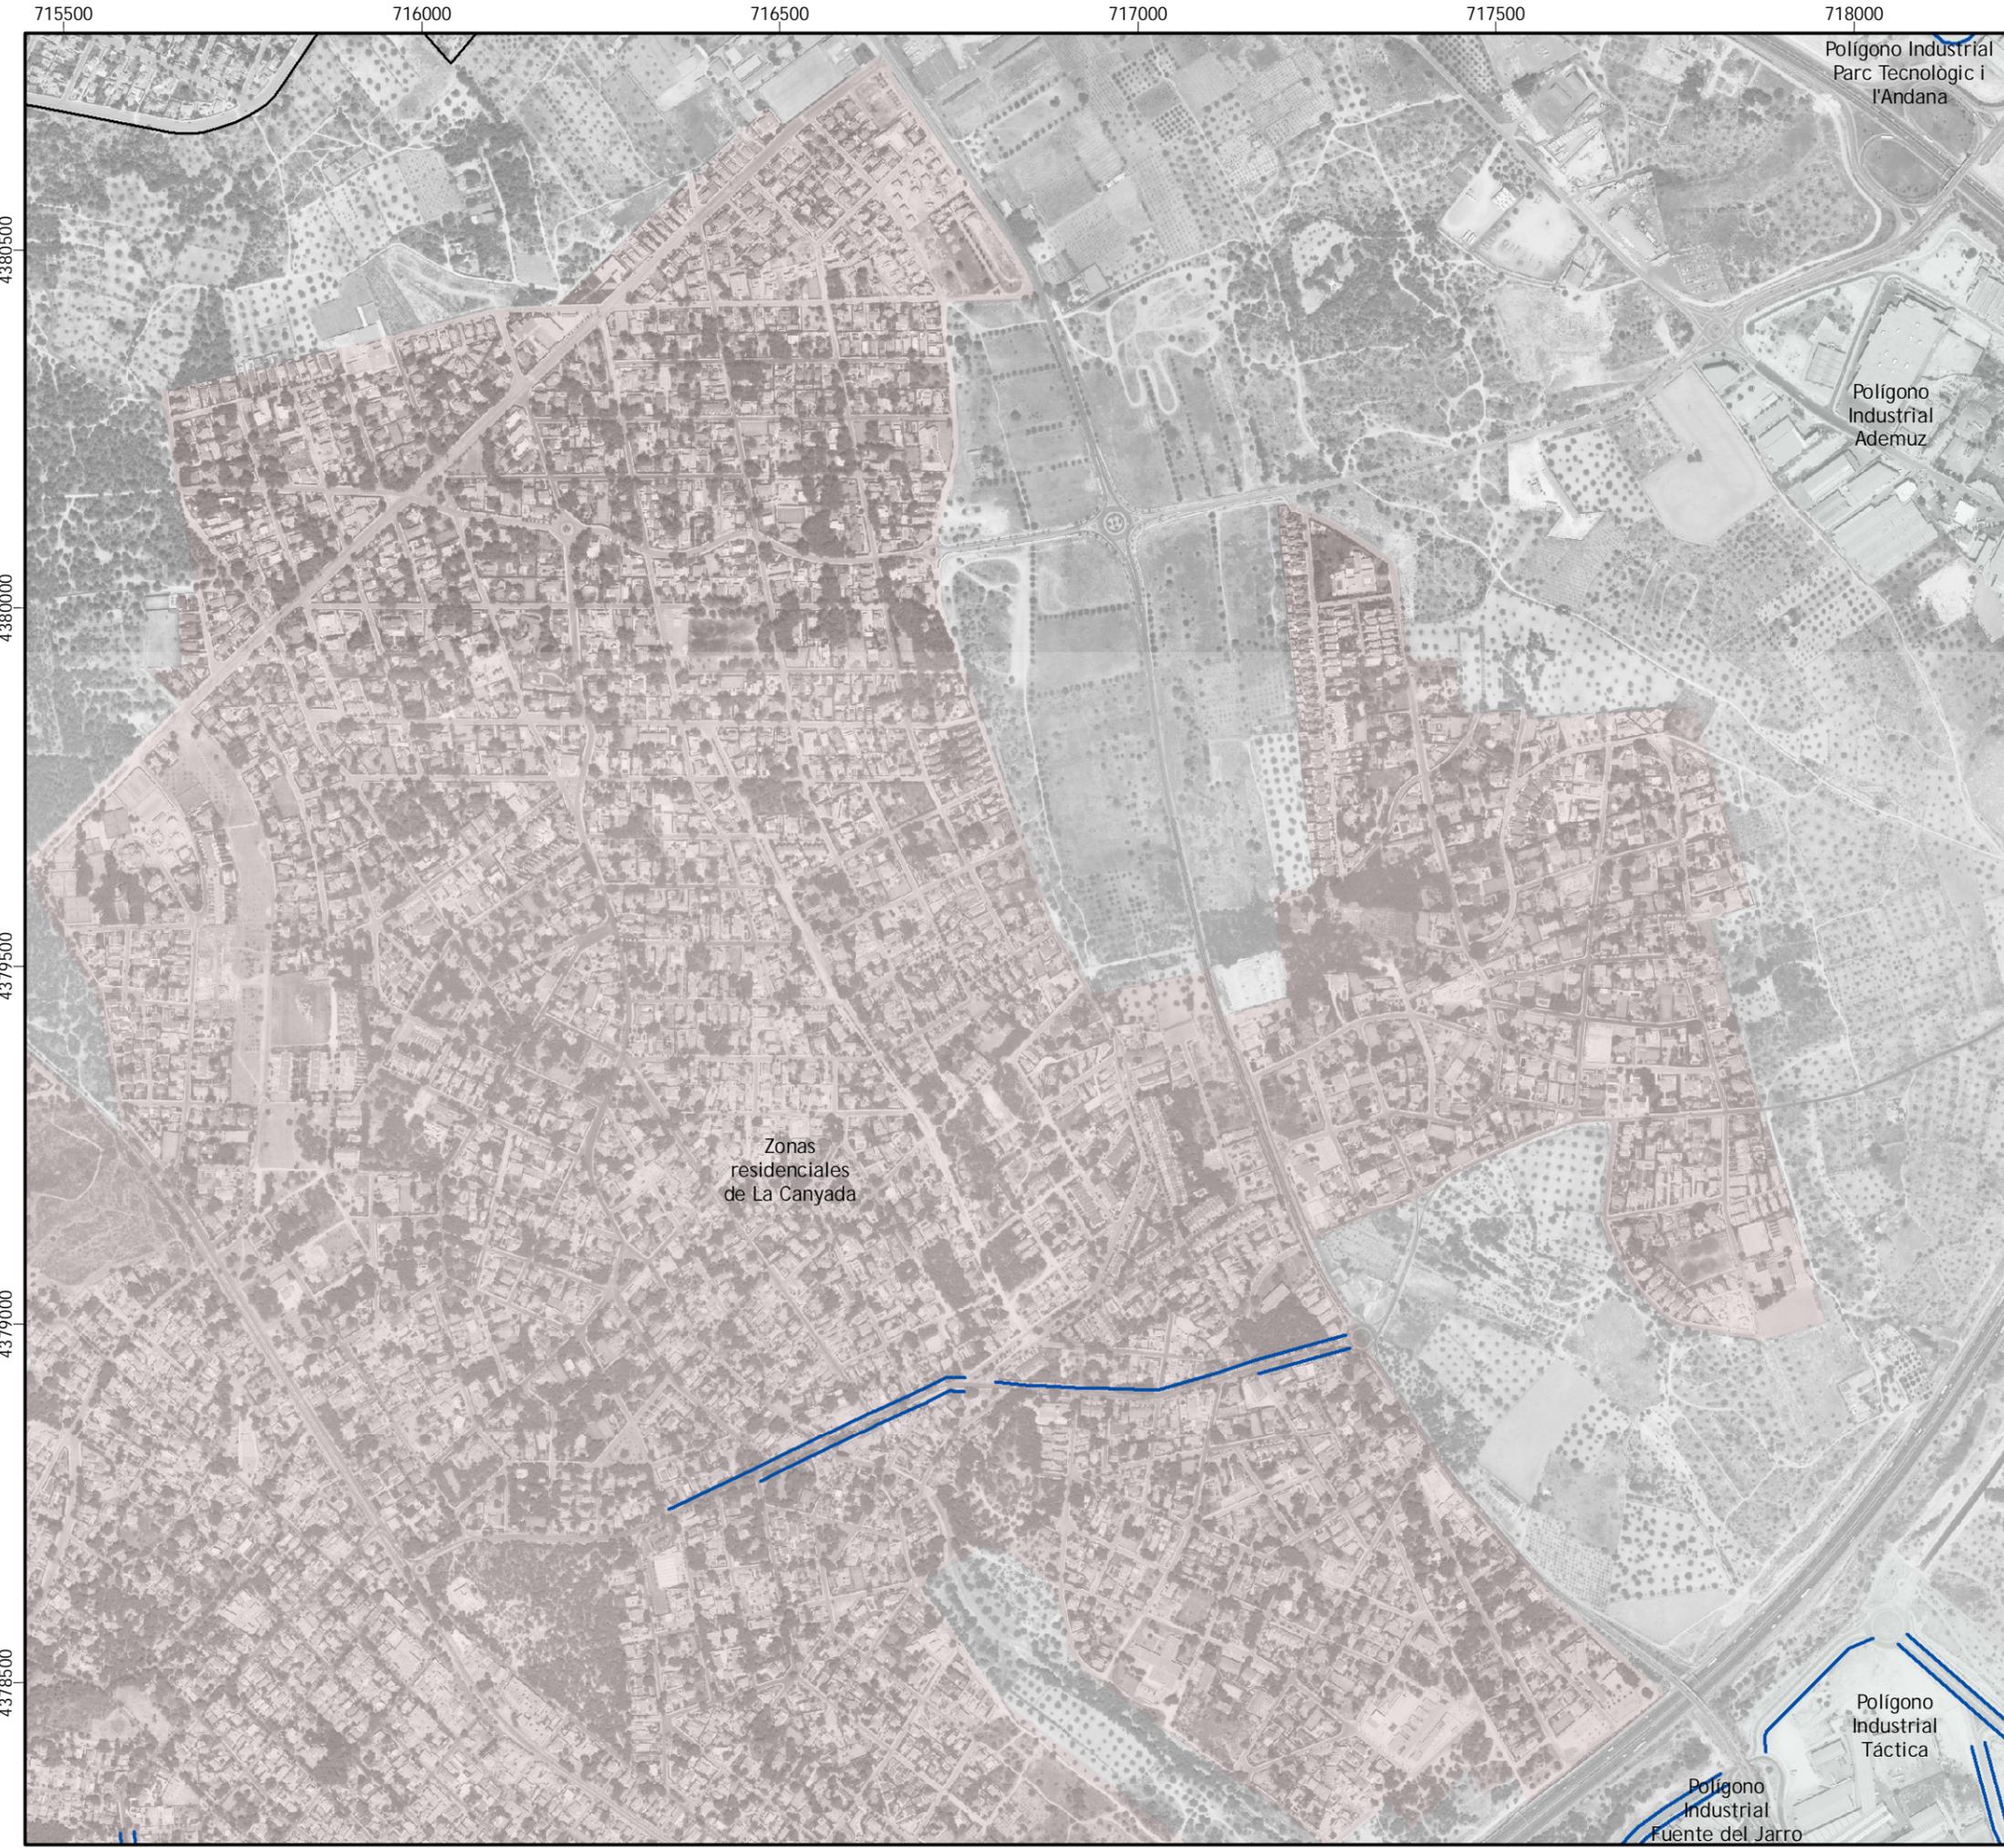


PLAN DE MOVILIDAD URBANA SOSTENIBLE DE PATERNA

Leyenda

Estacionamientos

- Cordón ambos lados
- Batería ambos lados
- Cordón ambos lados y batería al centro
- Alternando
- Cordón a un lado
- Batería a un lado

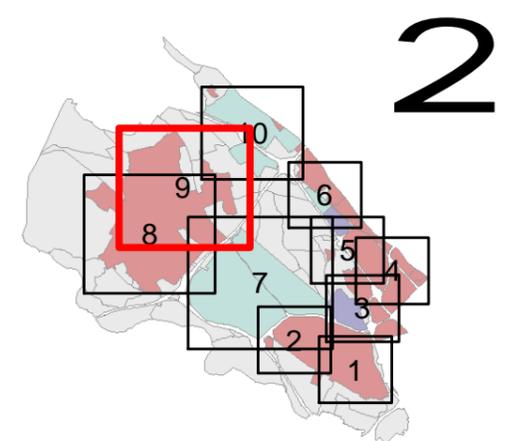

Inventario Urbano	
2. Tipos de estacionamiento	
Escalas:	0 75 150 300 m
1:9.000	
Numérica	Gráfica
Hoja: 9 de 10	Fecha: Enero 2009
Cliente:	Empresa consultora:

717500

718000

718500



719000

PLAN DE MOVILIDAD URBANA SOSTENIBLE DE PATERNA

Leyenda

Estacionamientos

-  Cordón ambos lados
-  Batería ambos lados
-  Cordón ambos lados y batería al centro
-  Alternando
-  Cordón a un lado
-  Batería a un lado

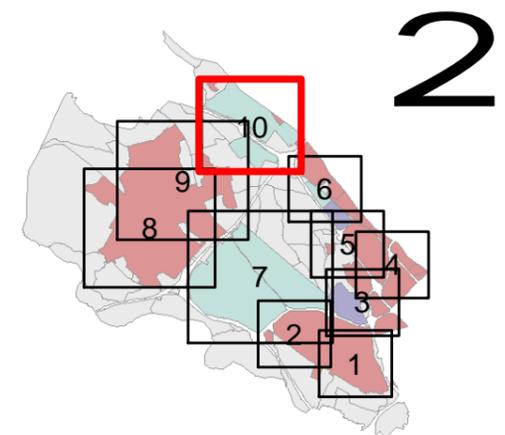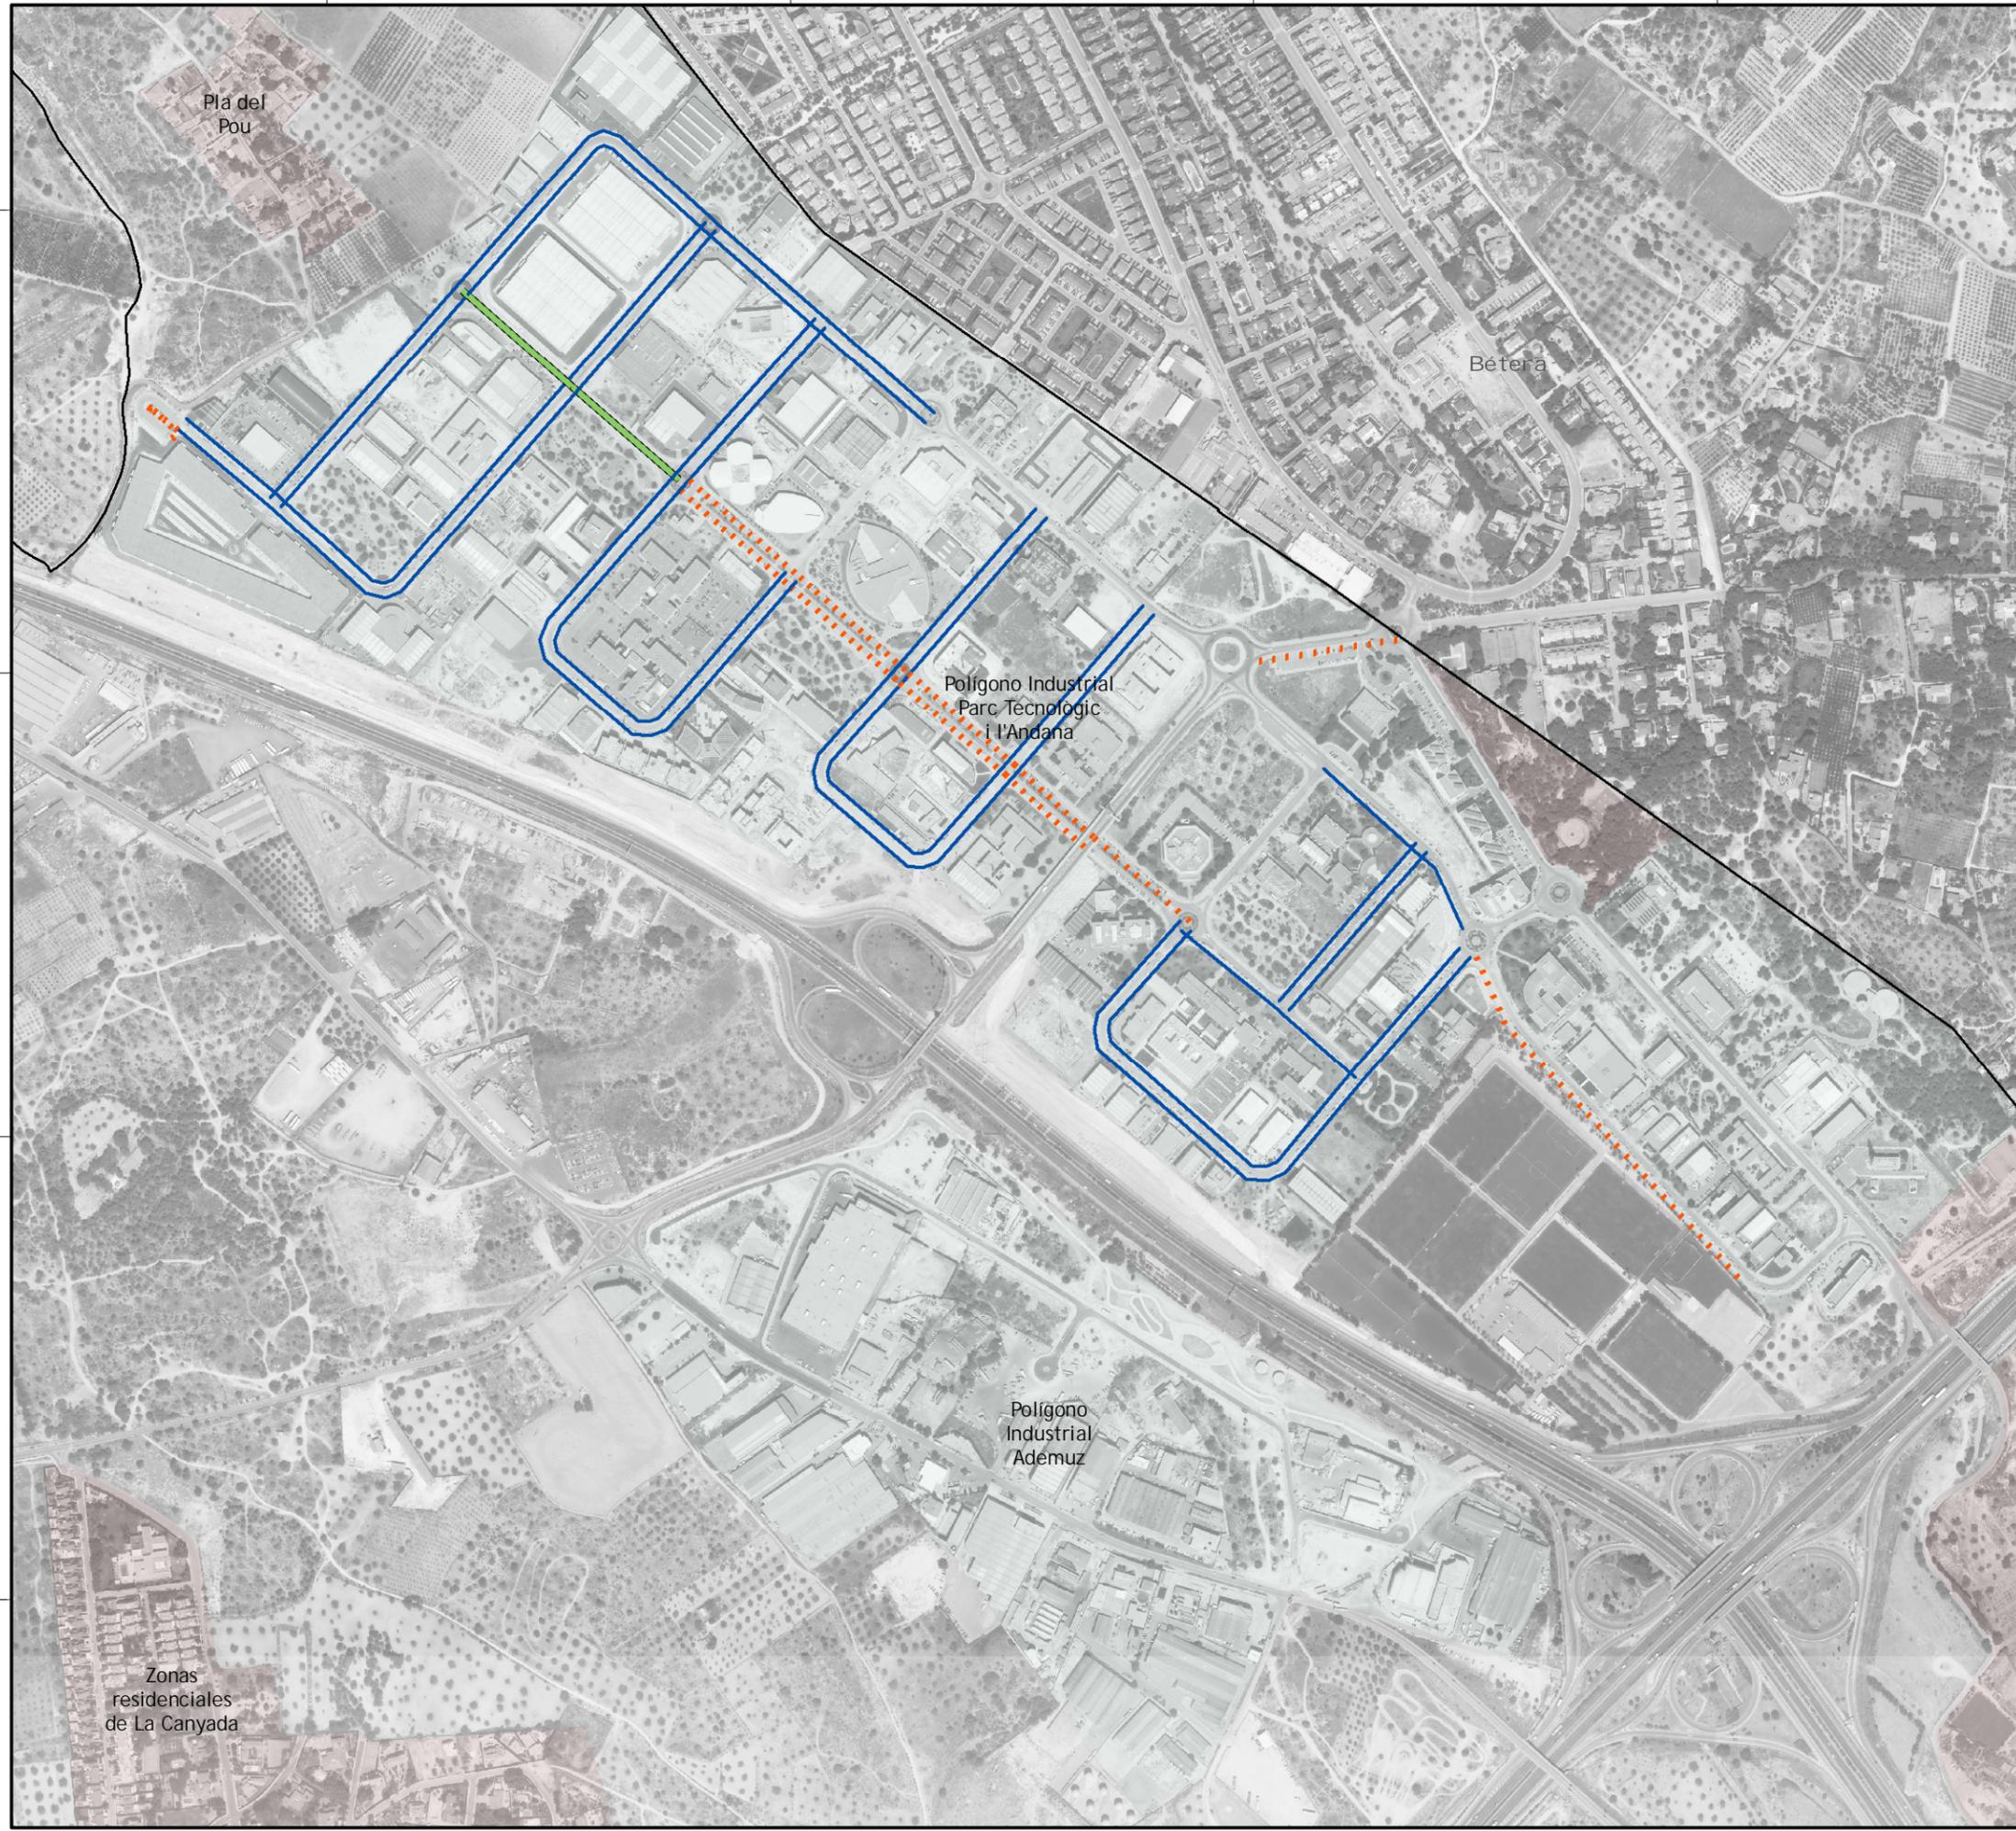

Inventario Urbano

2. Tipos de estacionamiento

Escalas:	0 75 150 300 m
1:7.000	
Numérica	Gráfica
Hoja: 10 de 10	Fecha: Enero 2009
Cliente:	Empresa consultora:
	

PLAN DE MOVILIDAD URBANA SOSTENIBLE DE PATERNA

Leyenda


-  Carril Bici Actual (18,5 Km)

Tipología de suelo

-  Urbano
-  Terciario, dotacional
-  Rústico
-  Industrial

Infraestructuras ferroviarias

-  Metro
-  Tranvía

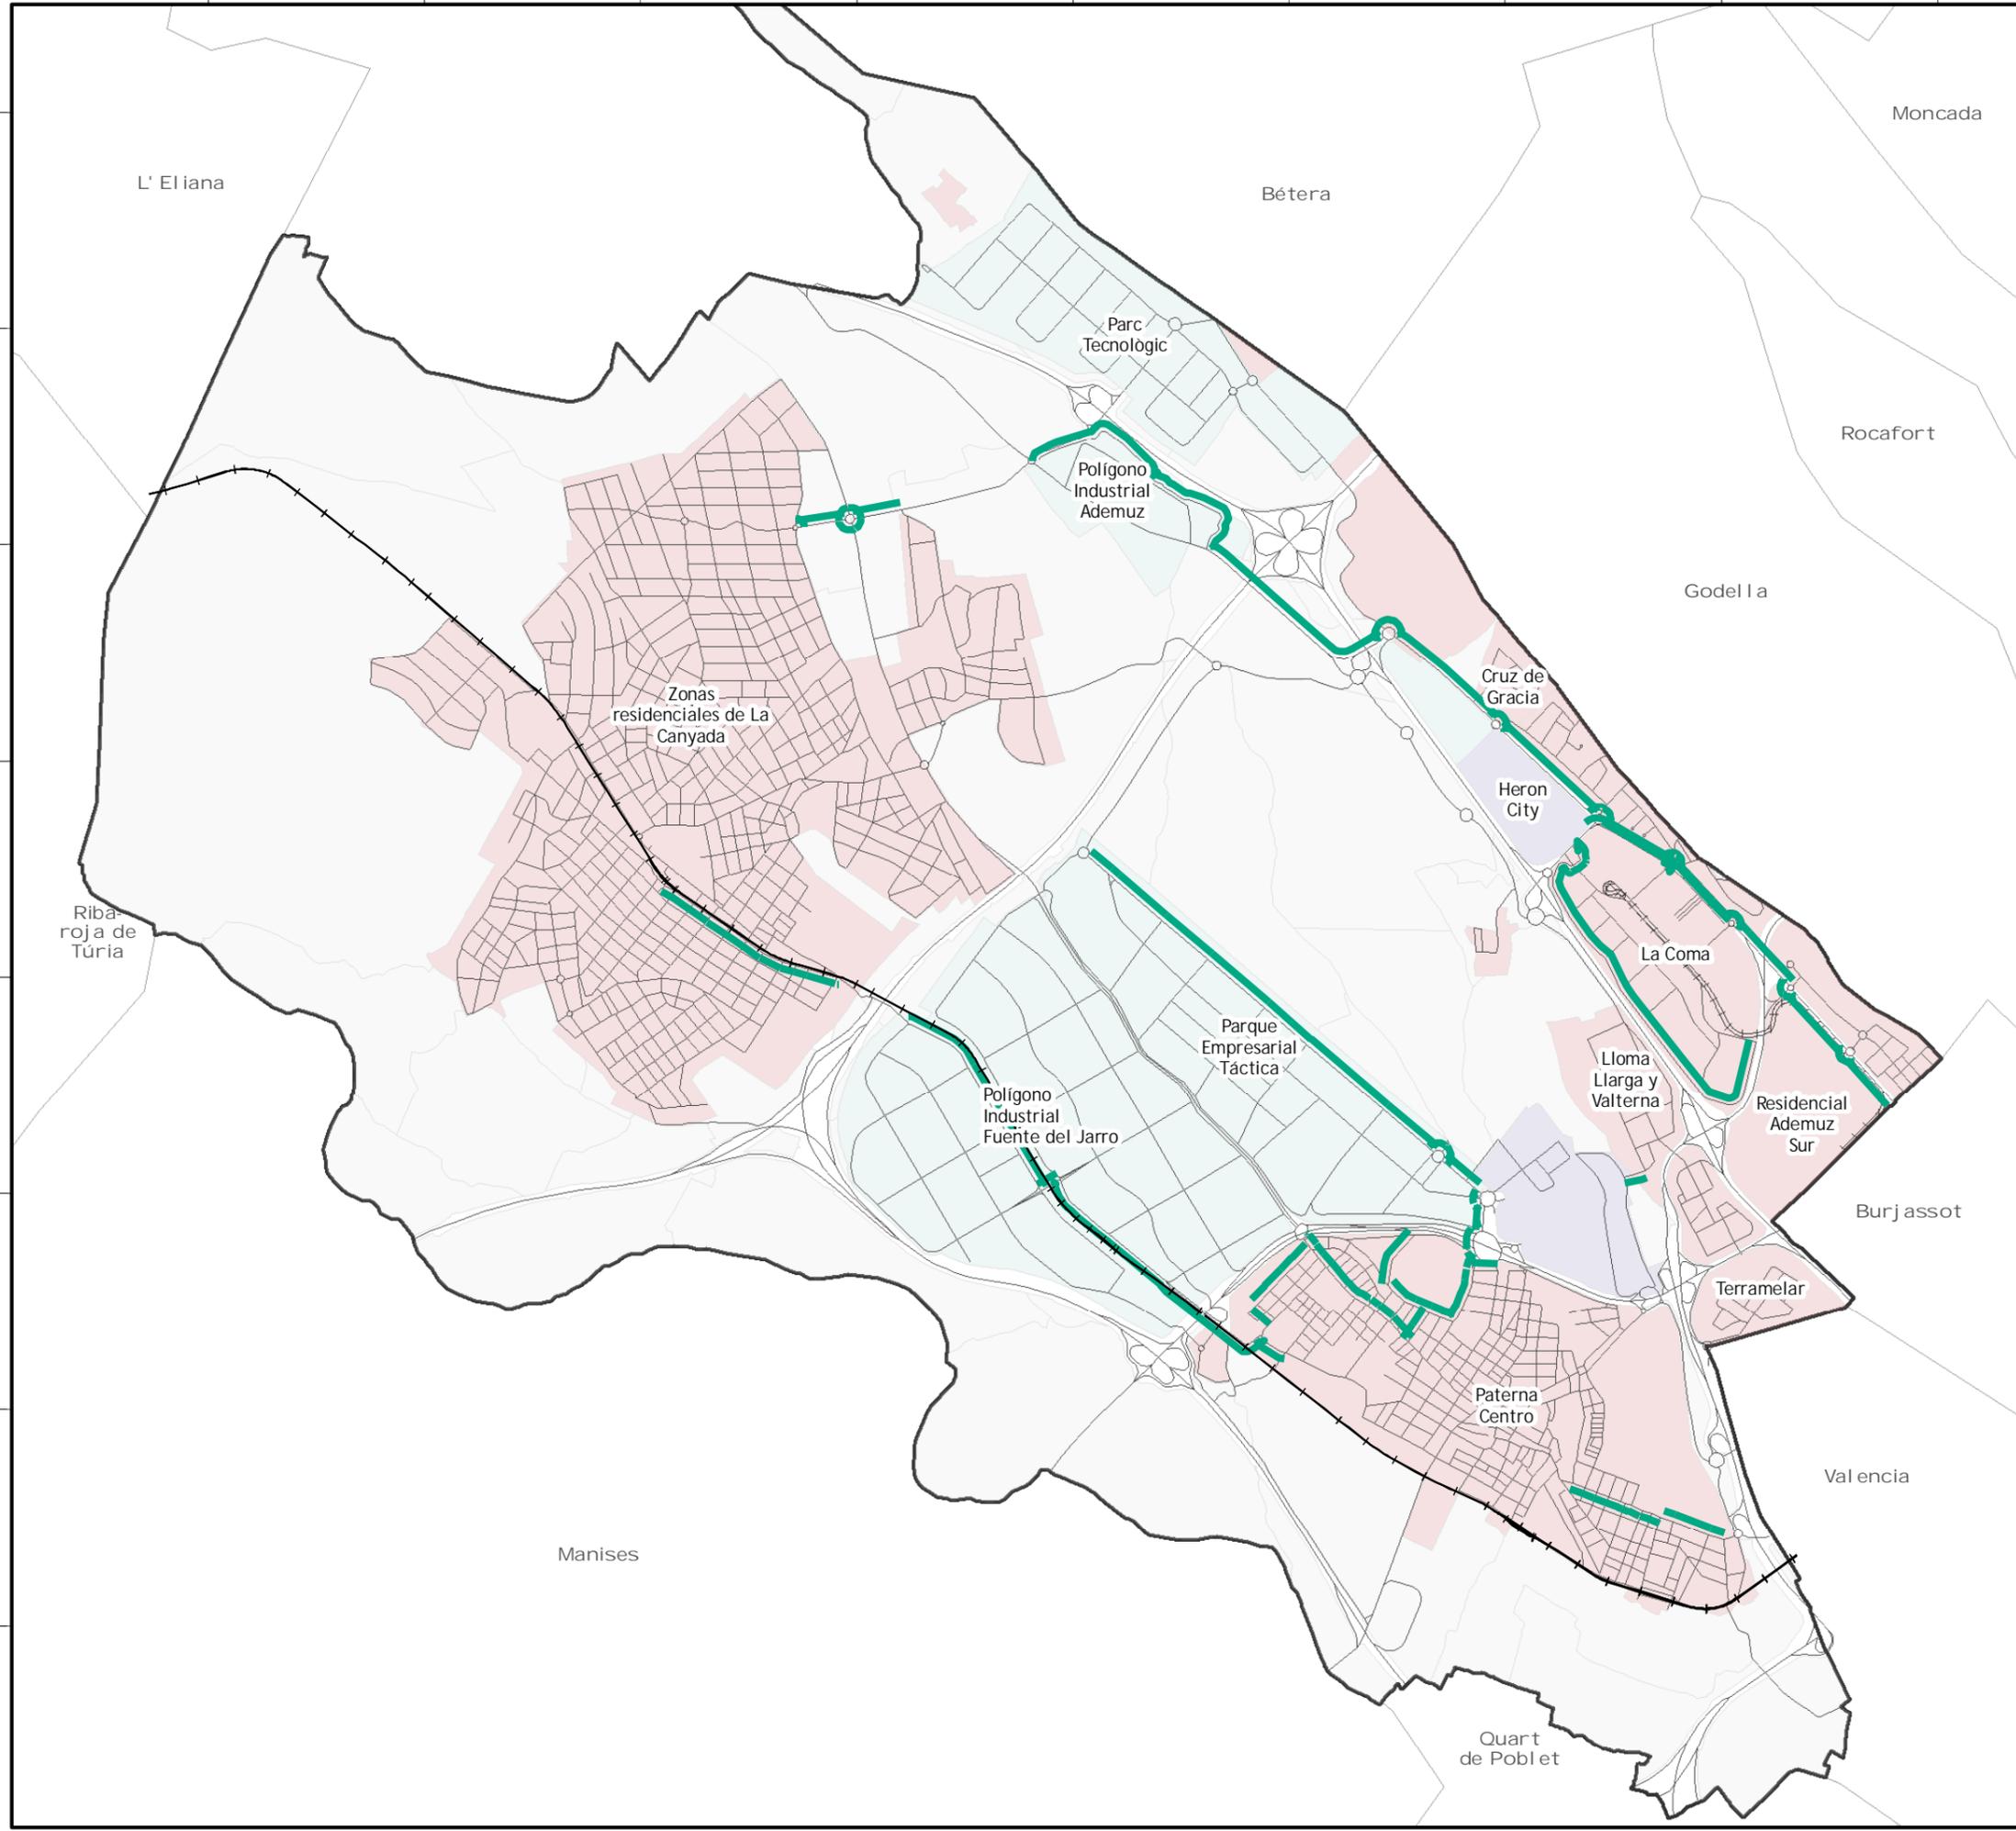

3. Vías ciclistas actuales

Escalas:

1:30.000 0 250 500 1.000 m

Numérica Gráfica

2

Fecha:
Enero 2009

Cliente:  de Paterna

Empresa consultora:  INGENIERIA Y ARQUITECTURA S.A.

720000



720500

721000

PLAN DE MOVILIDAD URBANA SOSTENIBLE DE PATERNA

Leyenda

- Carril Bici
- Equipamientos y dotaciones**
- Dotaciones
- Equipamiento educativo
- Equipamiento deportivo
- Otros equipamientos

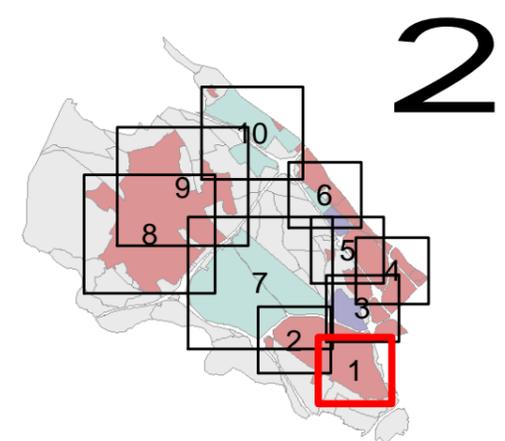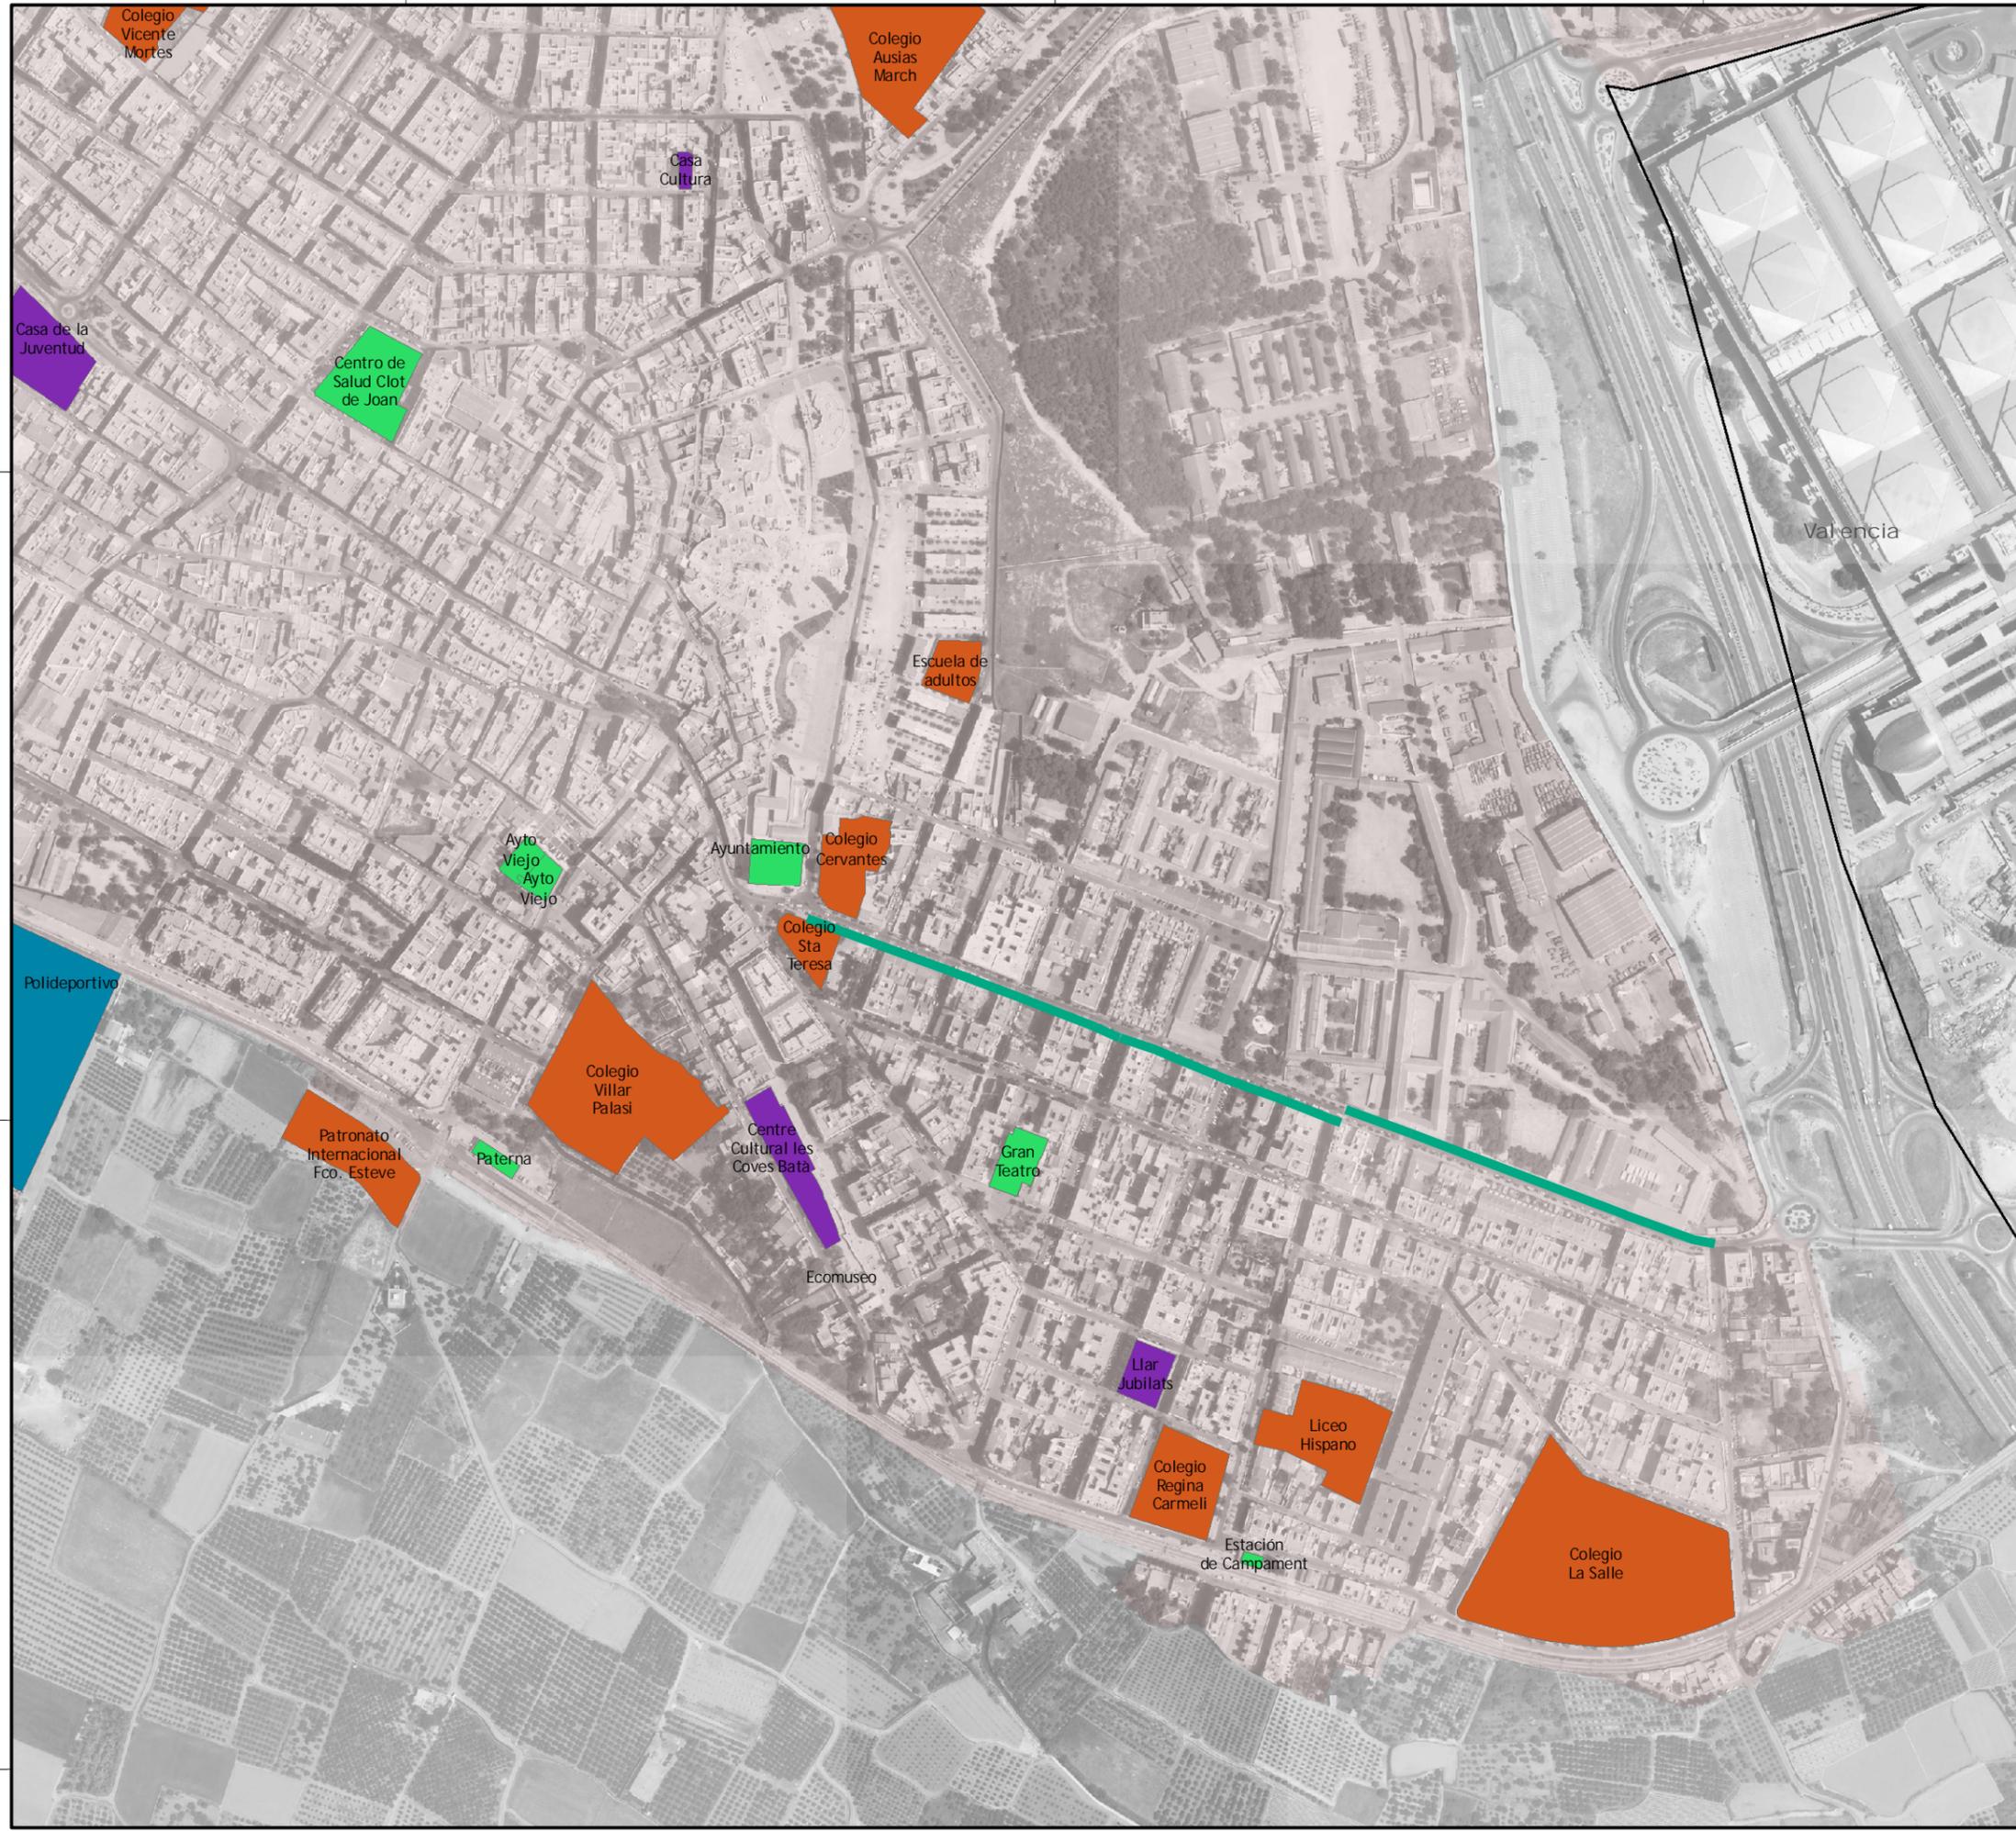


Inventario Urbano	
3. Carriles bici y equipamientos	
Escalas: 1:5.000 Numérica	 Gráfica
Hoja: 1 de 10	Fecha: Enero 2009
Cliente: 	Empresa consultora:

4376000

4375500


4375000

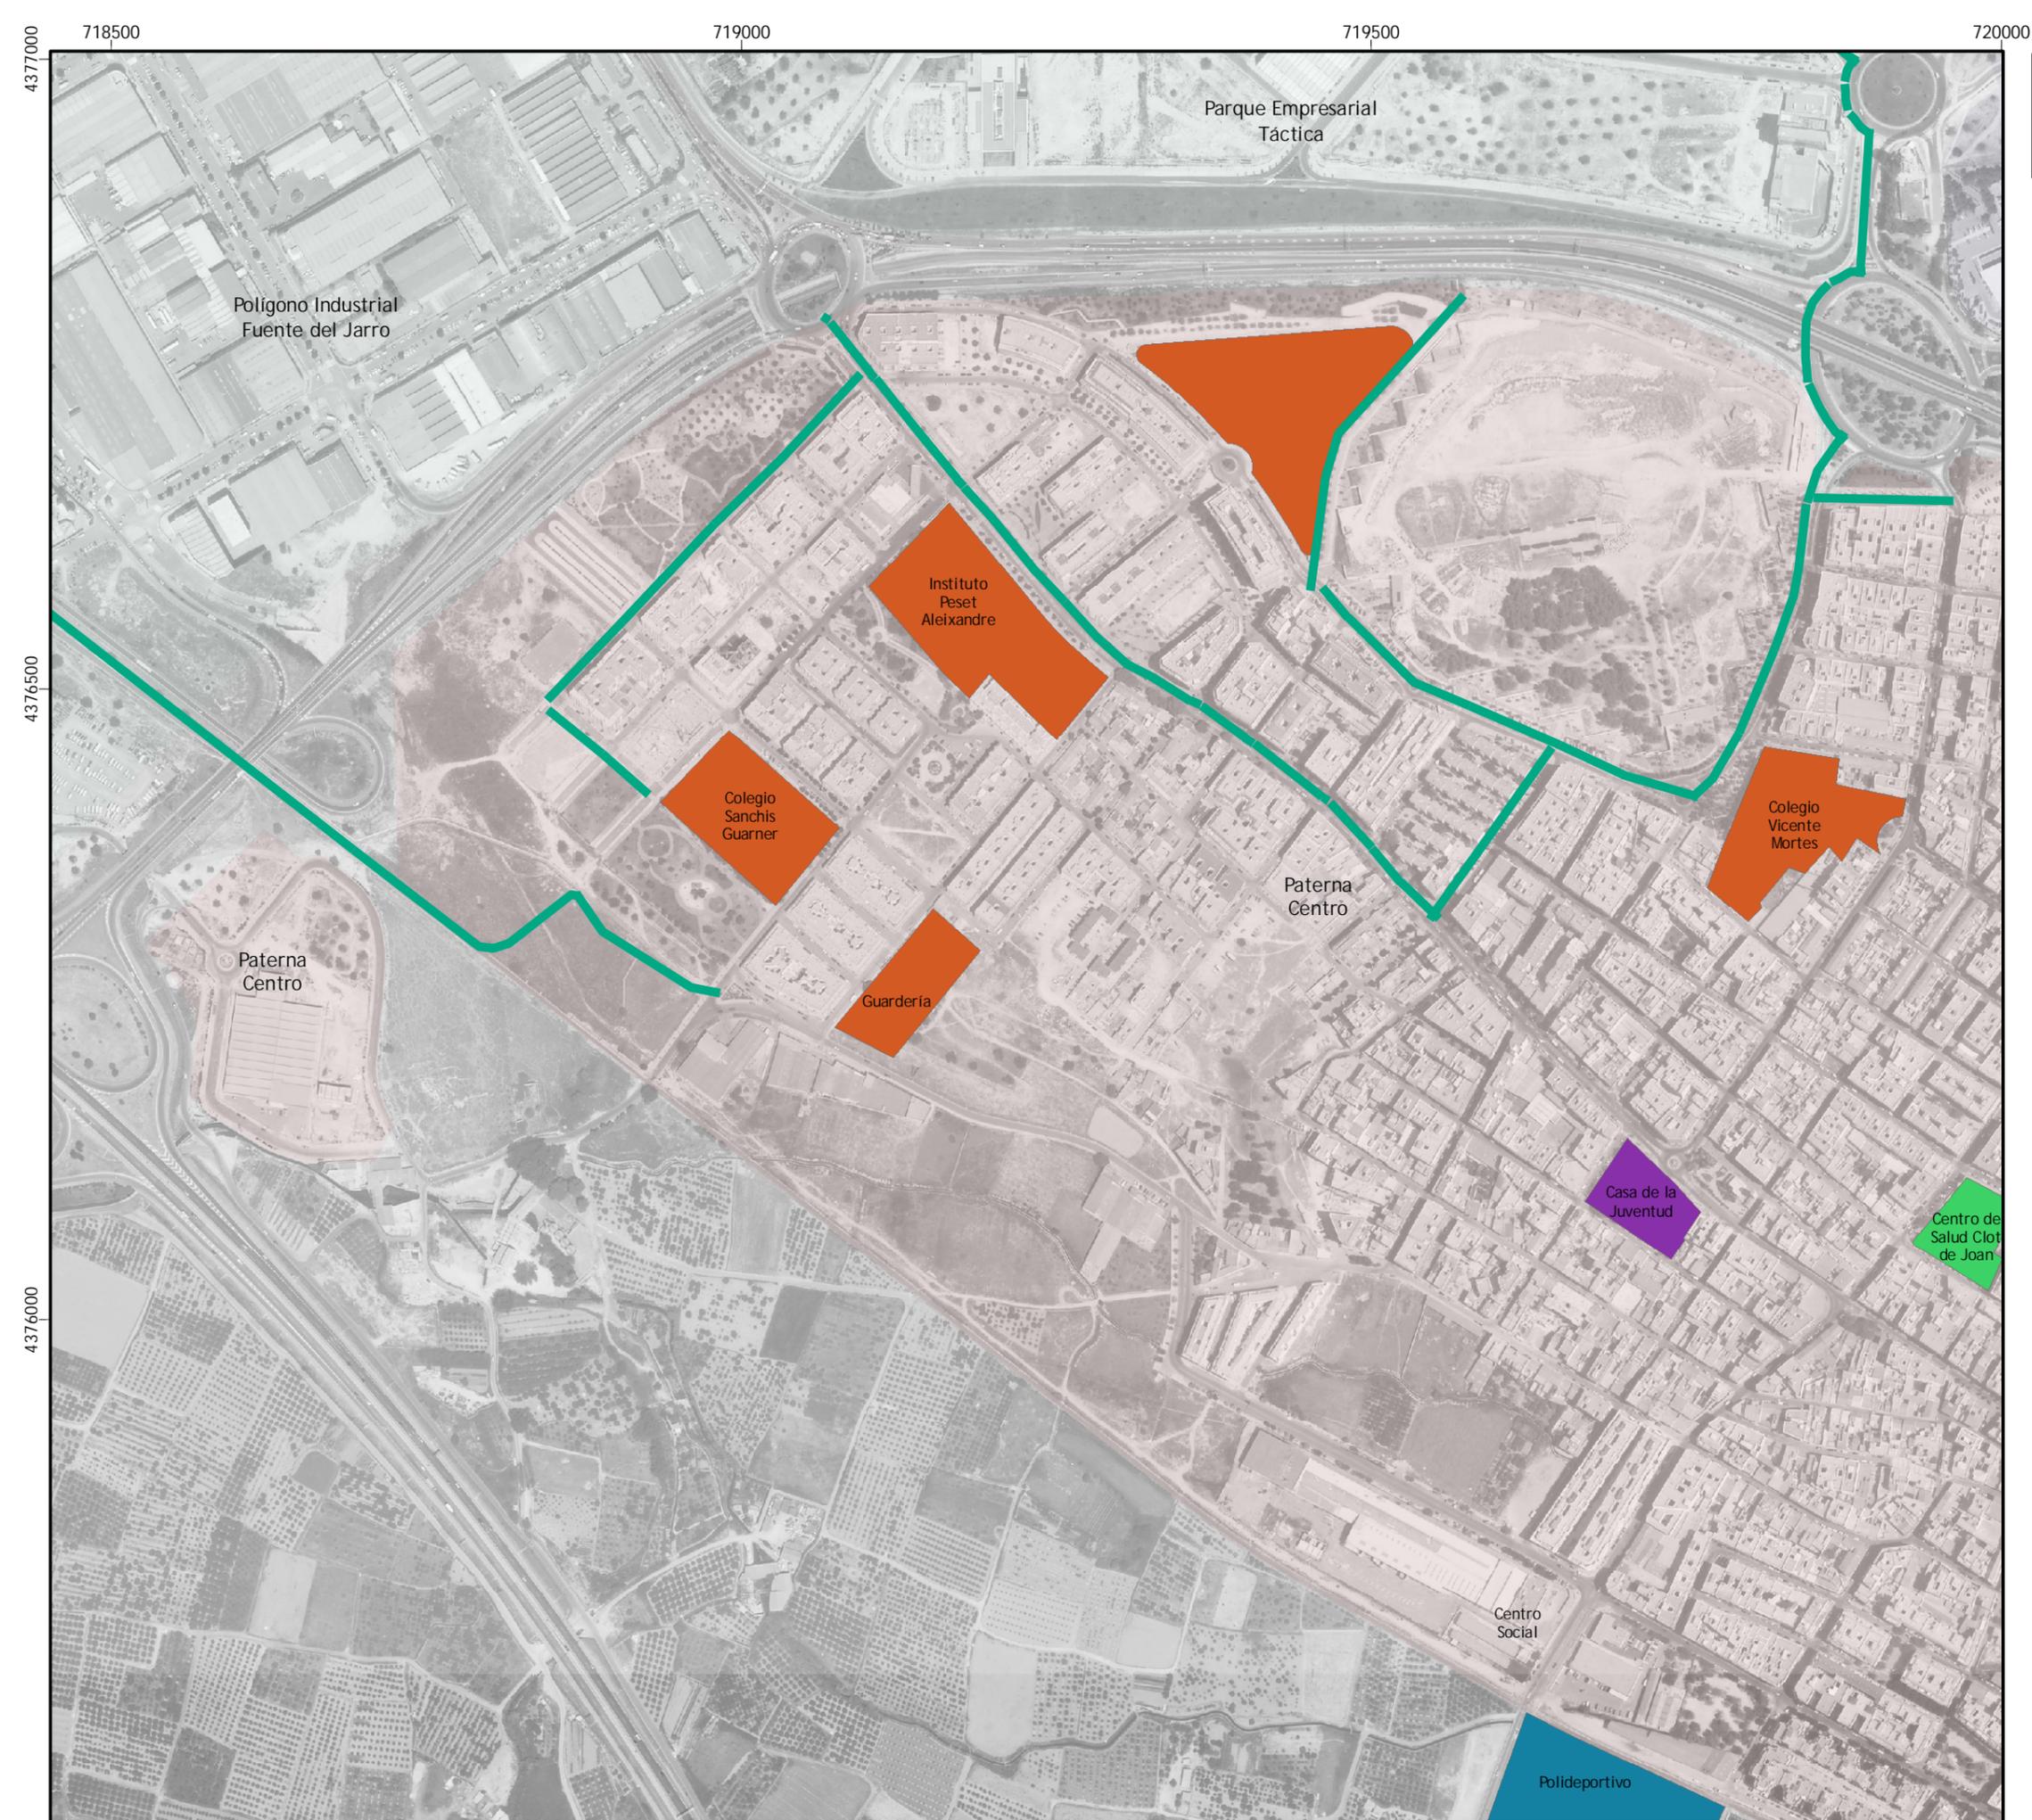

PLAN DE MOVILIDAD URBANA SOSTENIBLE DE PATERNA

Leyenda

- Carril Bici
- Equipamientos y dotaciones**
- Dotaciones
- Equipamiento educativo
- Equipamiento deportivo
- Otros equipamientos

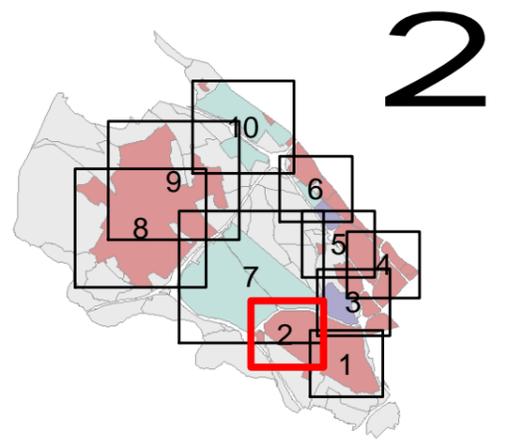

Inventario Urbano

3. Carriles bici y equipamientos

Escalas:
 1:5.000 0 50 100 200 m
 Numérica Gráfica

Hoja: 2 de 10 Fecha: Enero 2009

Cliente: Empresa consultora:

Ajuntament de Paterna idom
 INGENIERIA Y ARQUITECTURA S.A.

720000



720500

721000

PLAN DE MOVILIDAD URBANA SOSTENIBLE DE PATERNA

Leyenda


-  Carril Bici
- Equipamientos y dotaciones**
-  Dotaciones
-  Equipamiento educativo
-  Equipamiento deportivo
-  Otros equipamientos

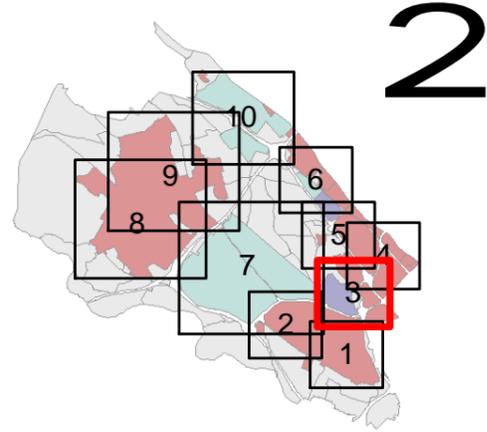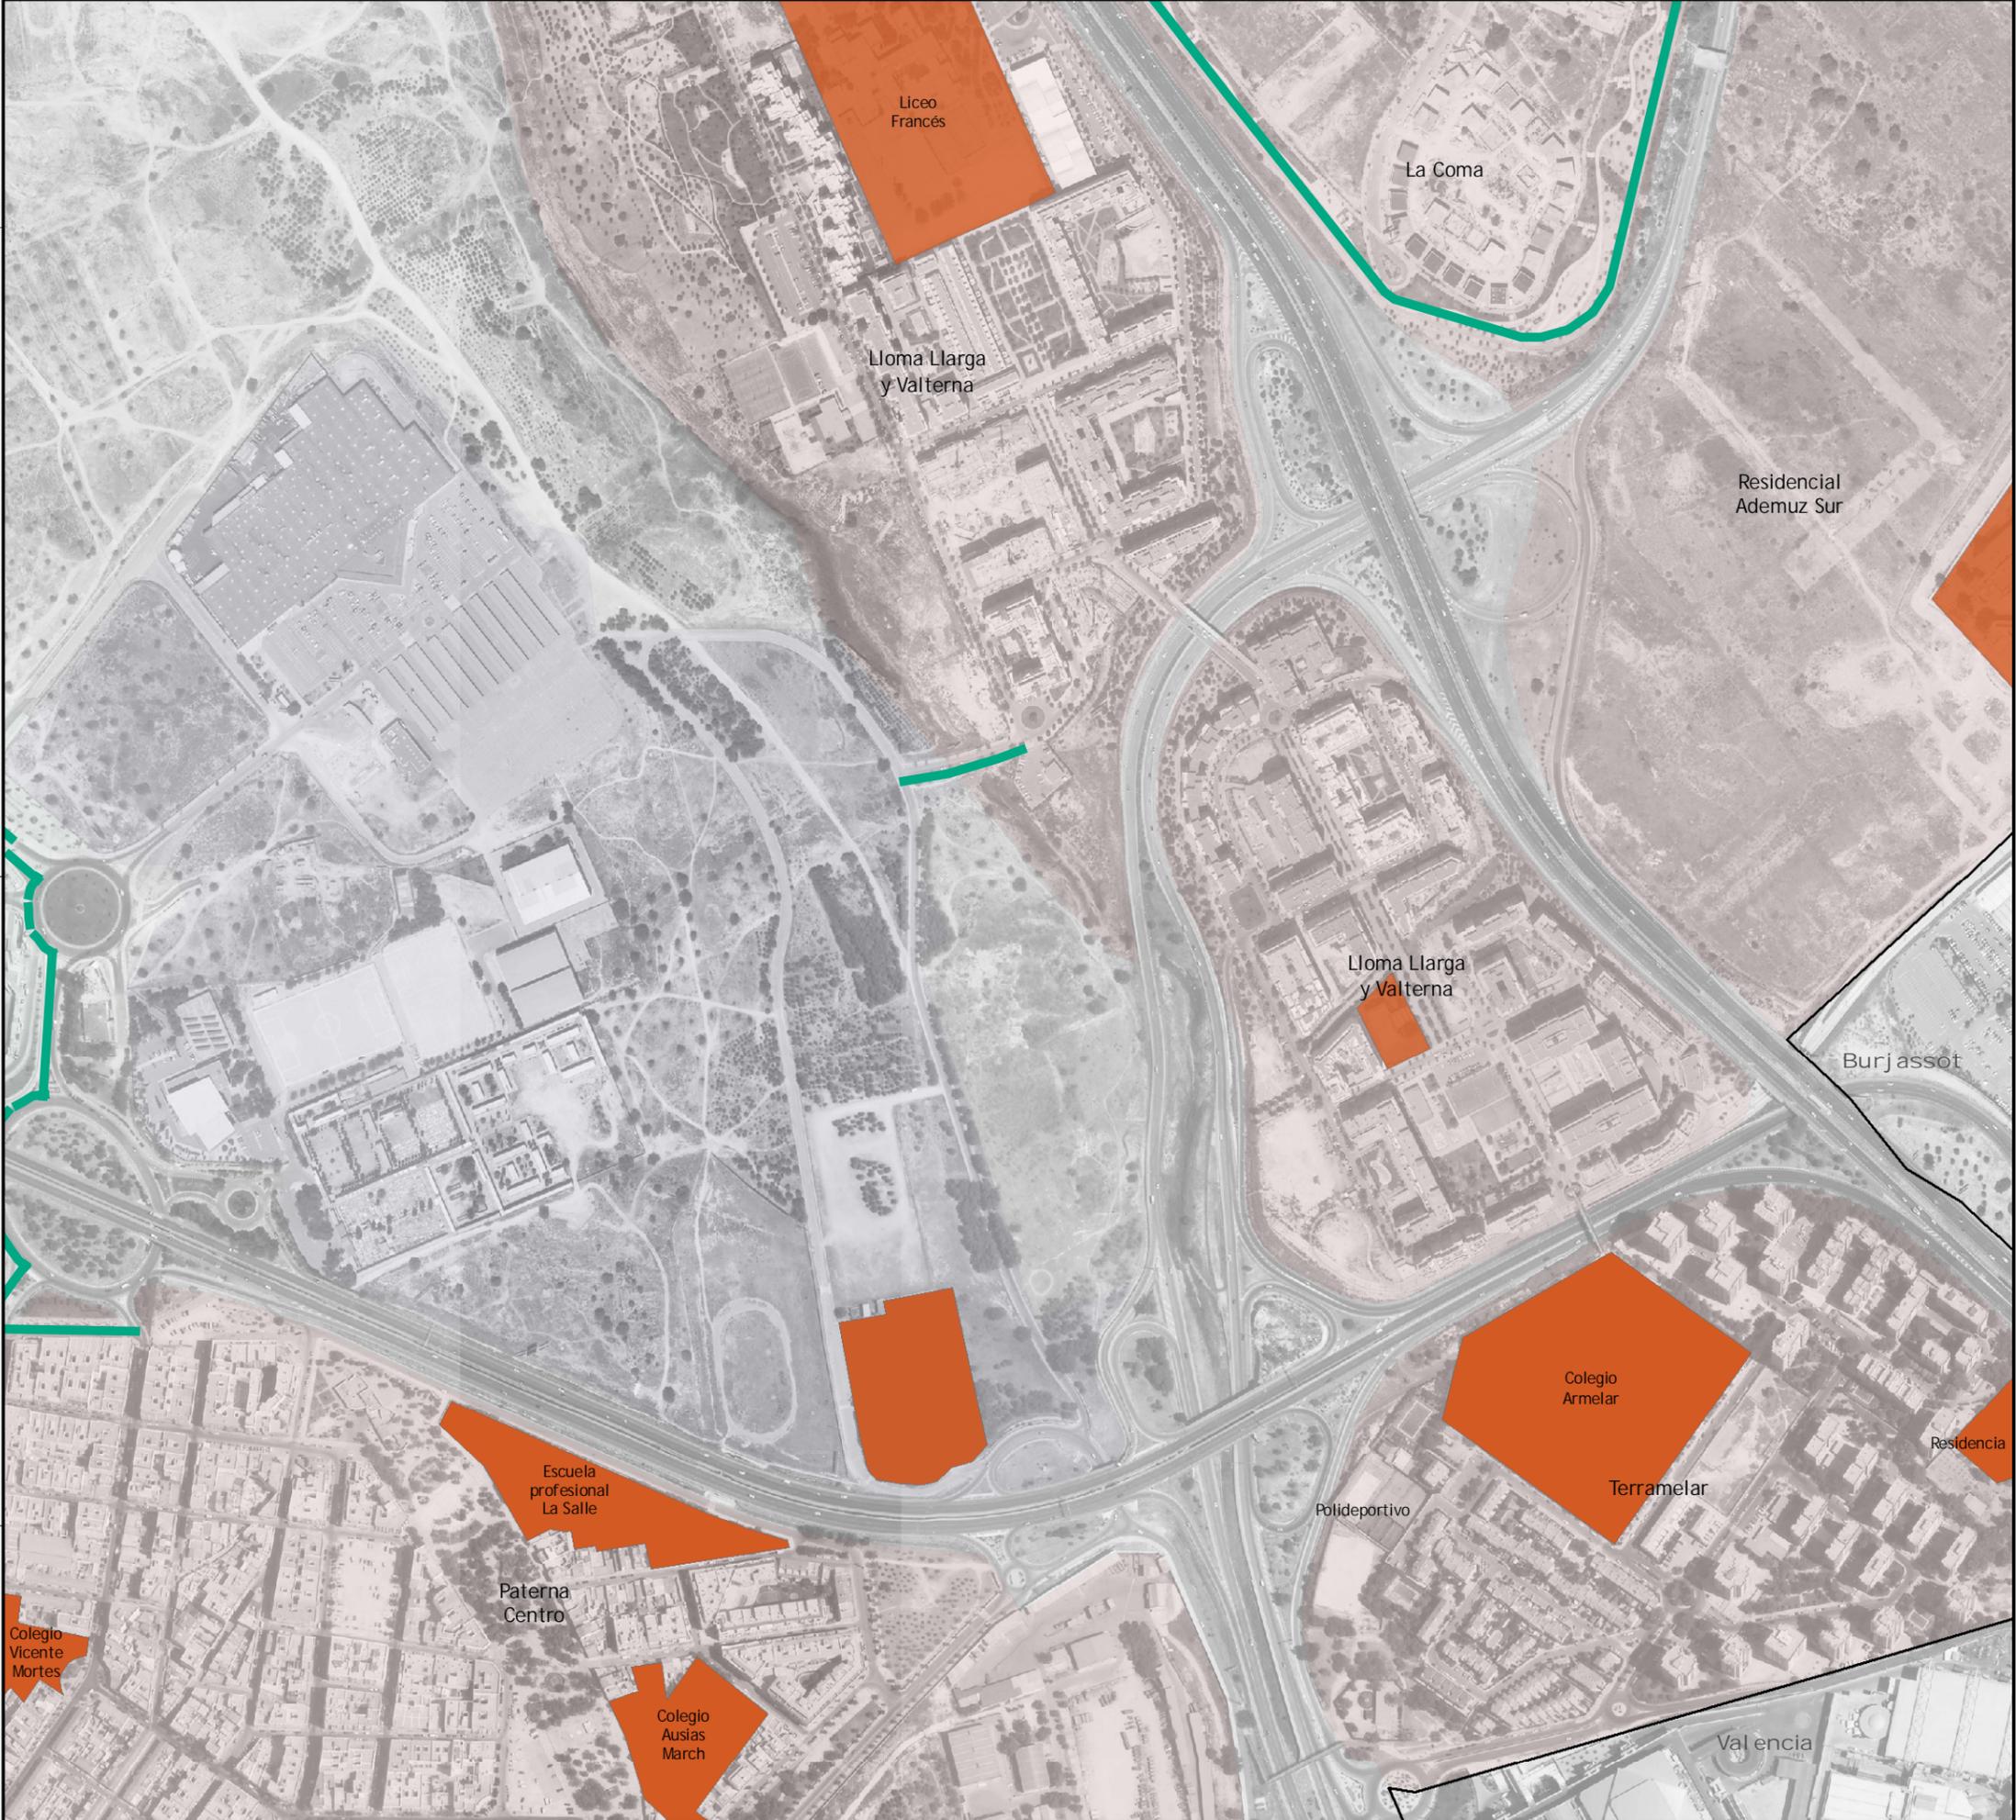

Inventario Urbano

3. Carriles bici y equipamientos


Escalas:	0 50 100 200 m
1:5.000	
Numérica	Gráfica
Hoja: 3 de 10	Fecha: Enero 2009
Cliente:	Empresa consultora:
	

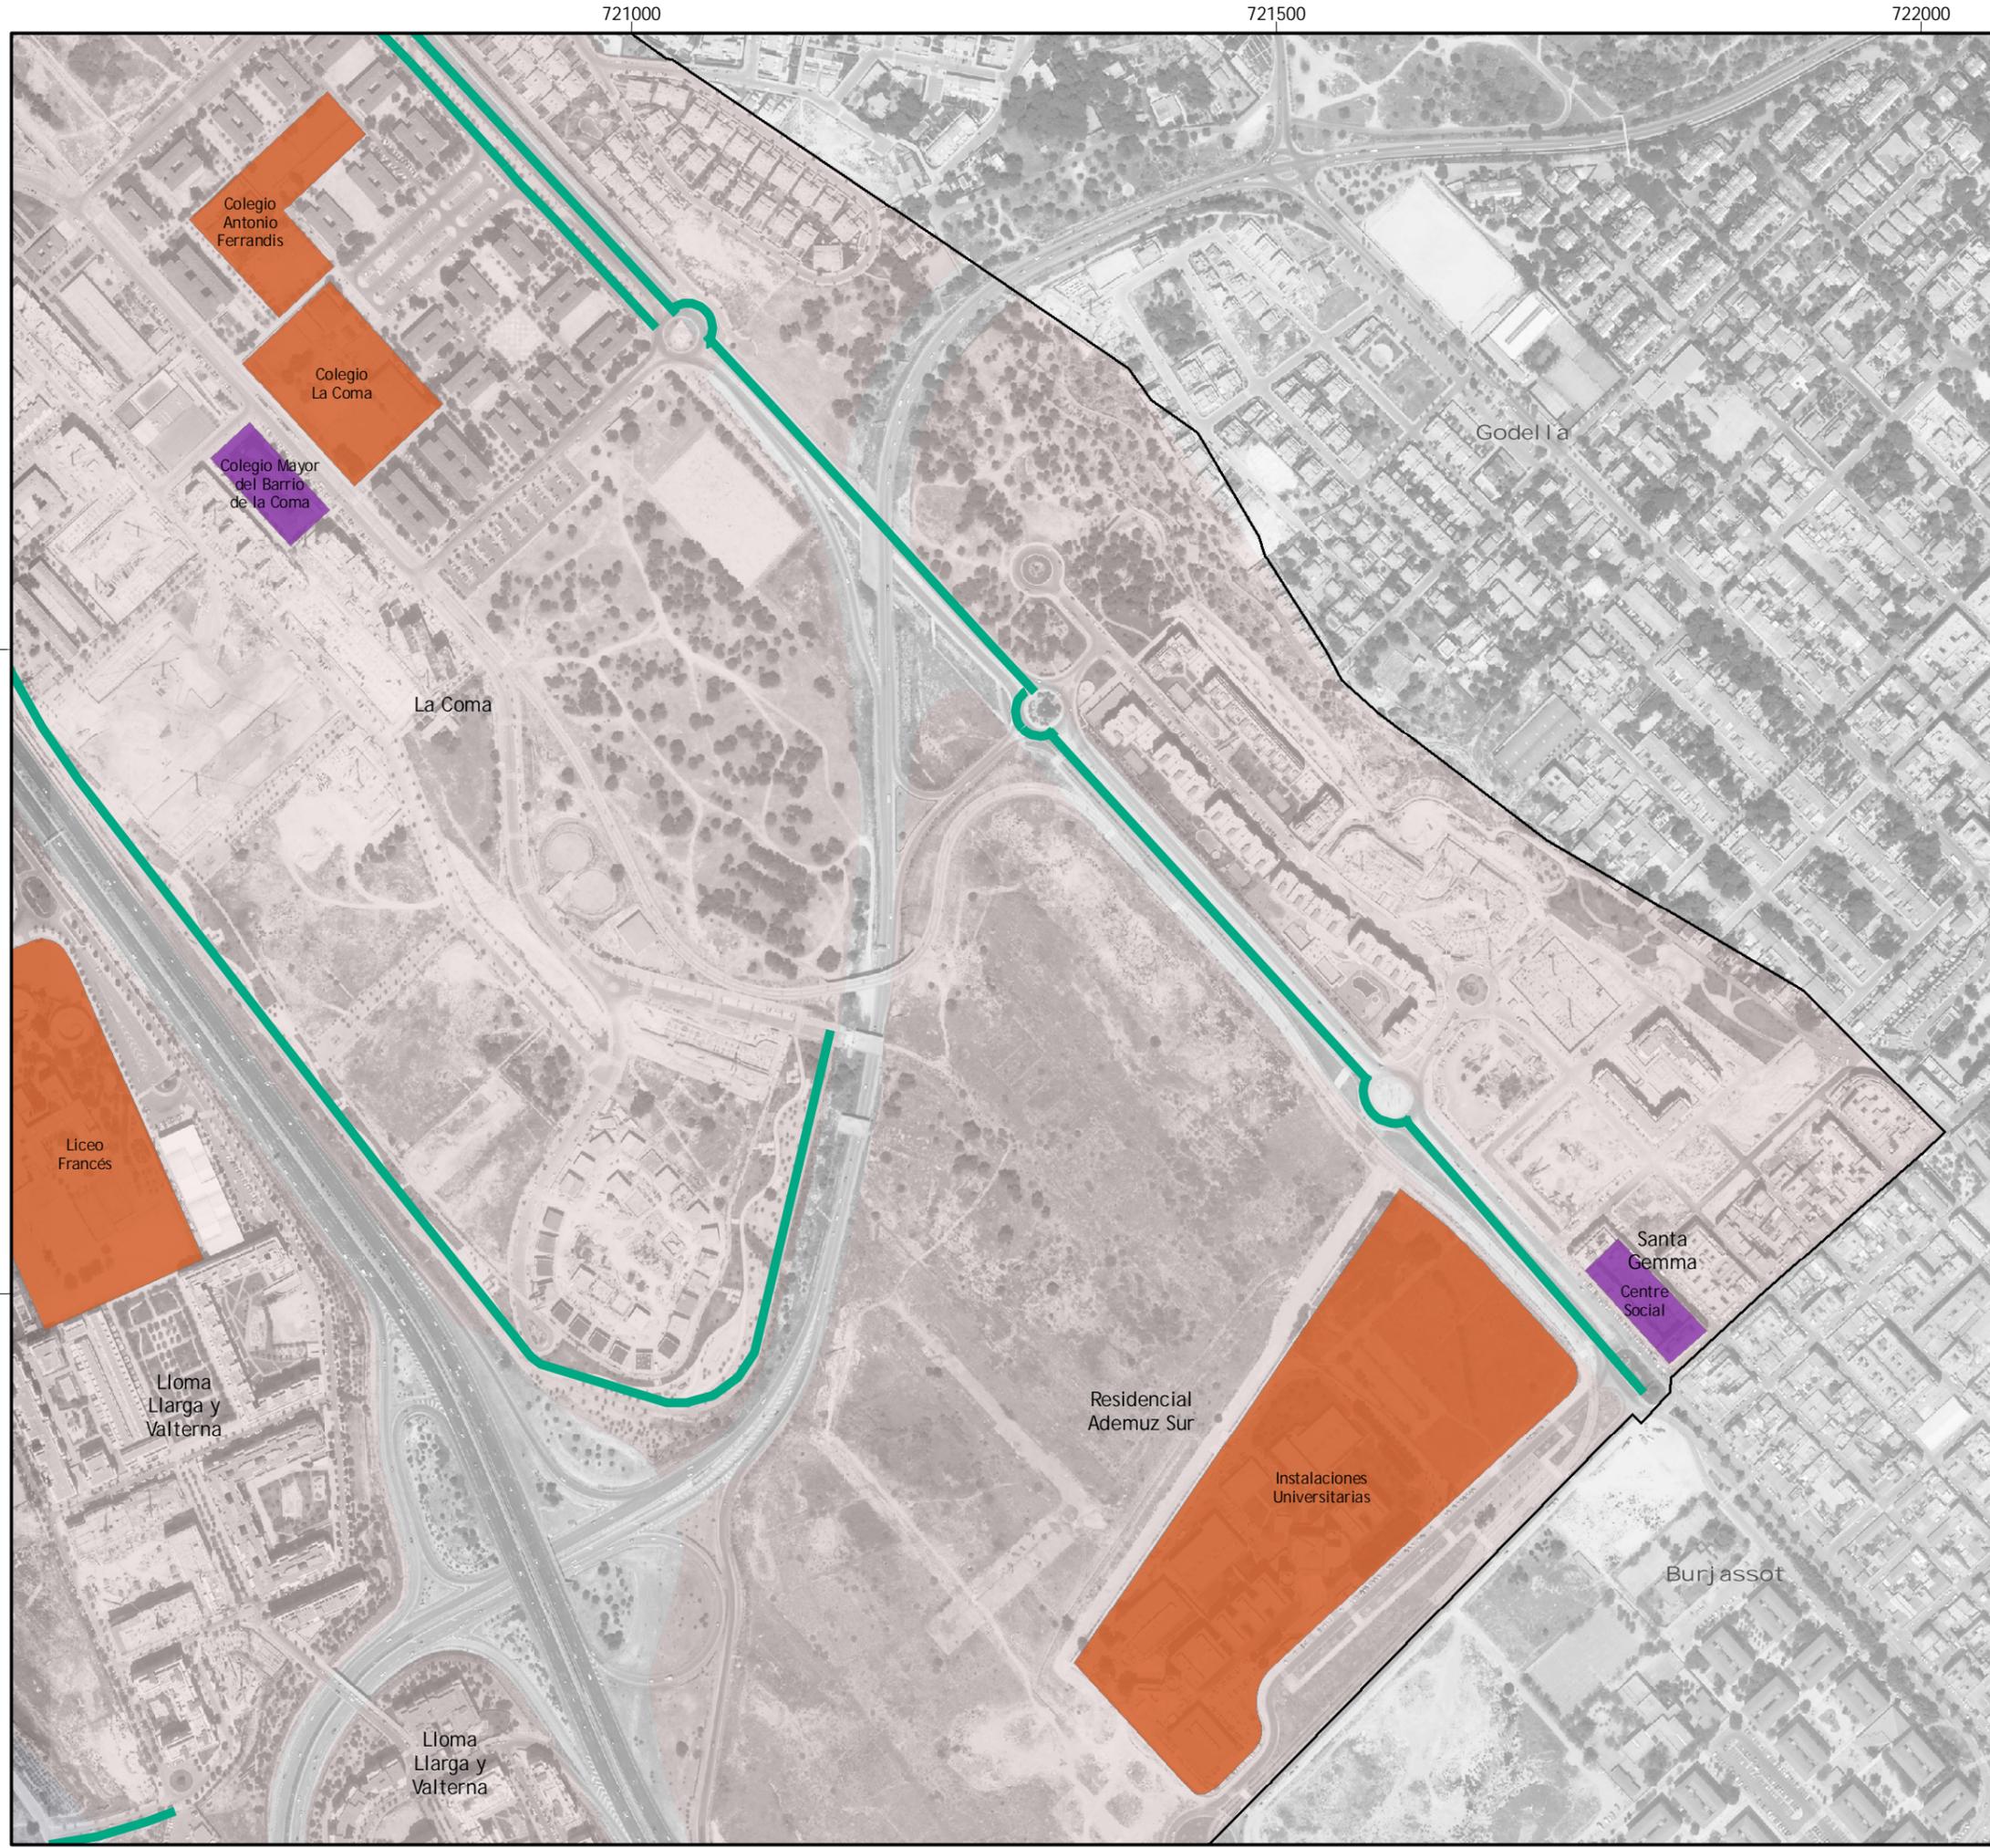

PLAN DE MOVILIDAD URBANA SOSTENIBLE DE PATERNA

Leyenda

- Carril Bici
- Equipamientos y dotaciones
 - Dotaciones
 - Equipamiento educativo
 - Equipamiento deportivo
 - Otros equipamientos

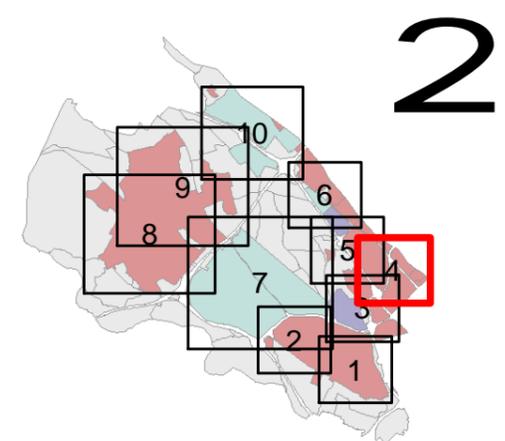

Inventario Urbano

3. Carriles bici y equipamientos

Escalas:
 1:5.000
 Numérica

0 50 100 200 m
 Gráfica

Hoja: 4 de 10 Fecha: Enero 2009

Cliente: Empresa consultora:

Ajuntament de Paterna idom INGENIERIA Y ARQUITECTURA S.A.

720000



720500

721000

PLAN DE MOVILIDAD URBANA SOSTENIBLE DE PATERNA

Leyenda

- Carril Bici
- Equipamientos y dotaciones
 - Dotaciones
 - Equipamiento educativo
 - Equipamiento deportivo
 - Otros equipamientos

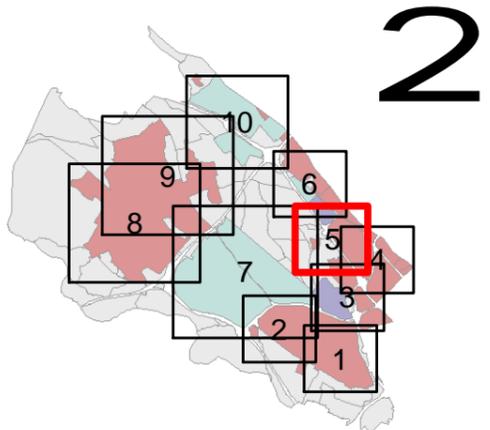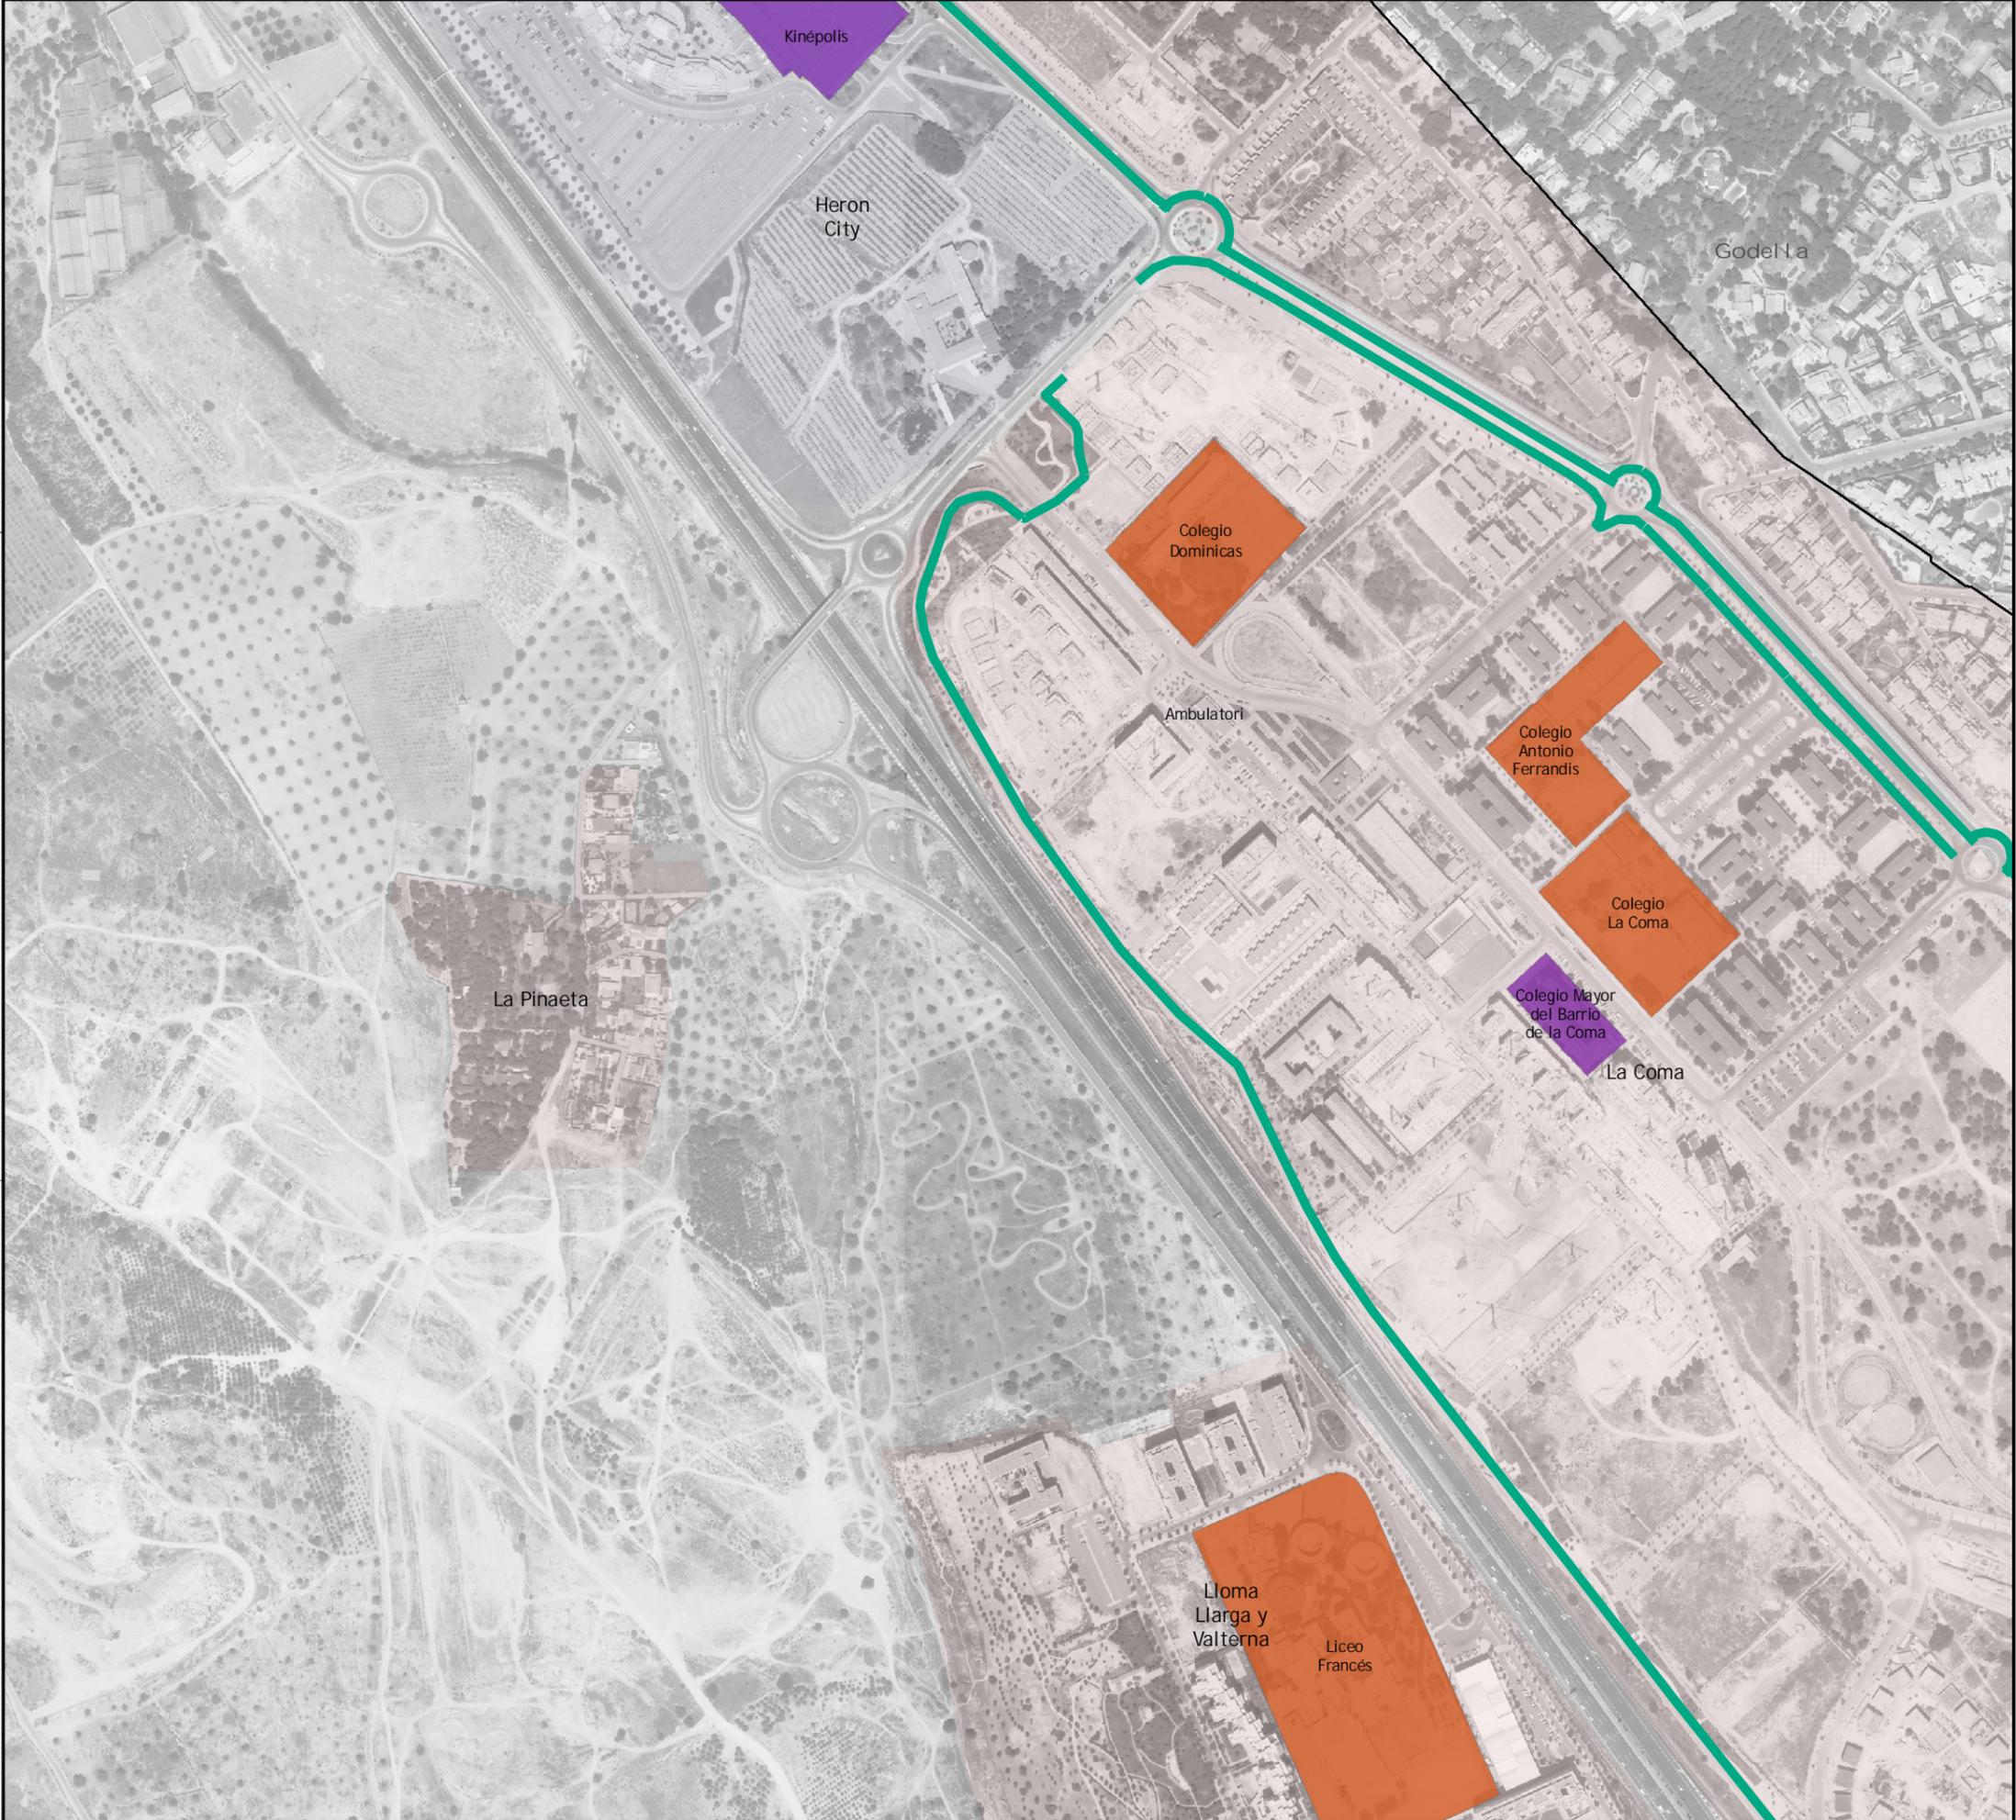

2

Inventario Urbano

3. Carriles bici y equipamientos

Escalas:
 1:5.000 Numérica
 0 50 100 200 m Gráfica

Hoja: 5 de 10 Fecha: Enero 2009

Cliente: Ajuntament de Paterna Empresa consultora: idom INGENIERIA Y ARQUITECTURA S.A.

719500



720000

720500

PLAN DE MOVILIDAD URBANA SOSTENIBLE DE PATERNA

Leyenda

-  Carril Bici
- Equipamientos y dotaciones**
-  Dotaciones
-  Equipamiento educativo
-  Equipamiento deportivo
-  Otros equipamientos

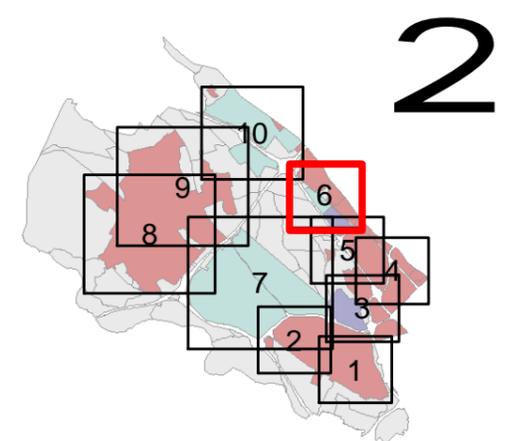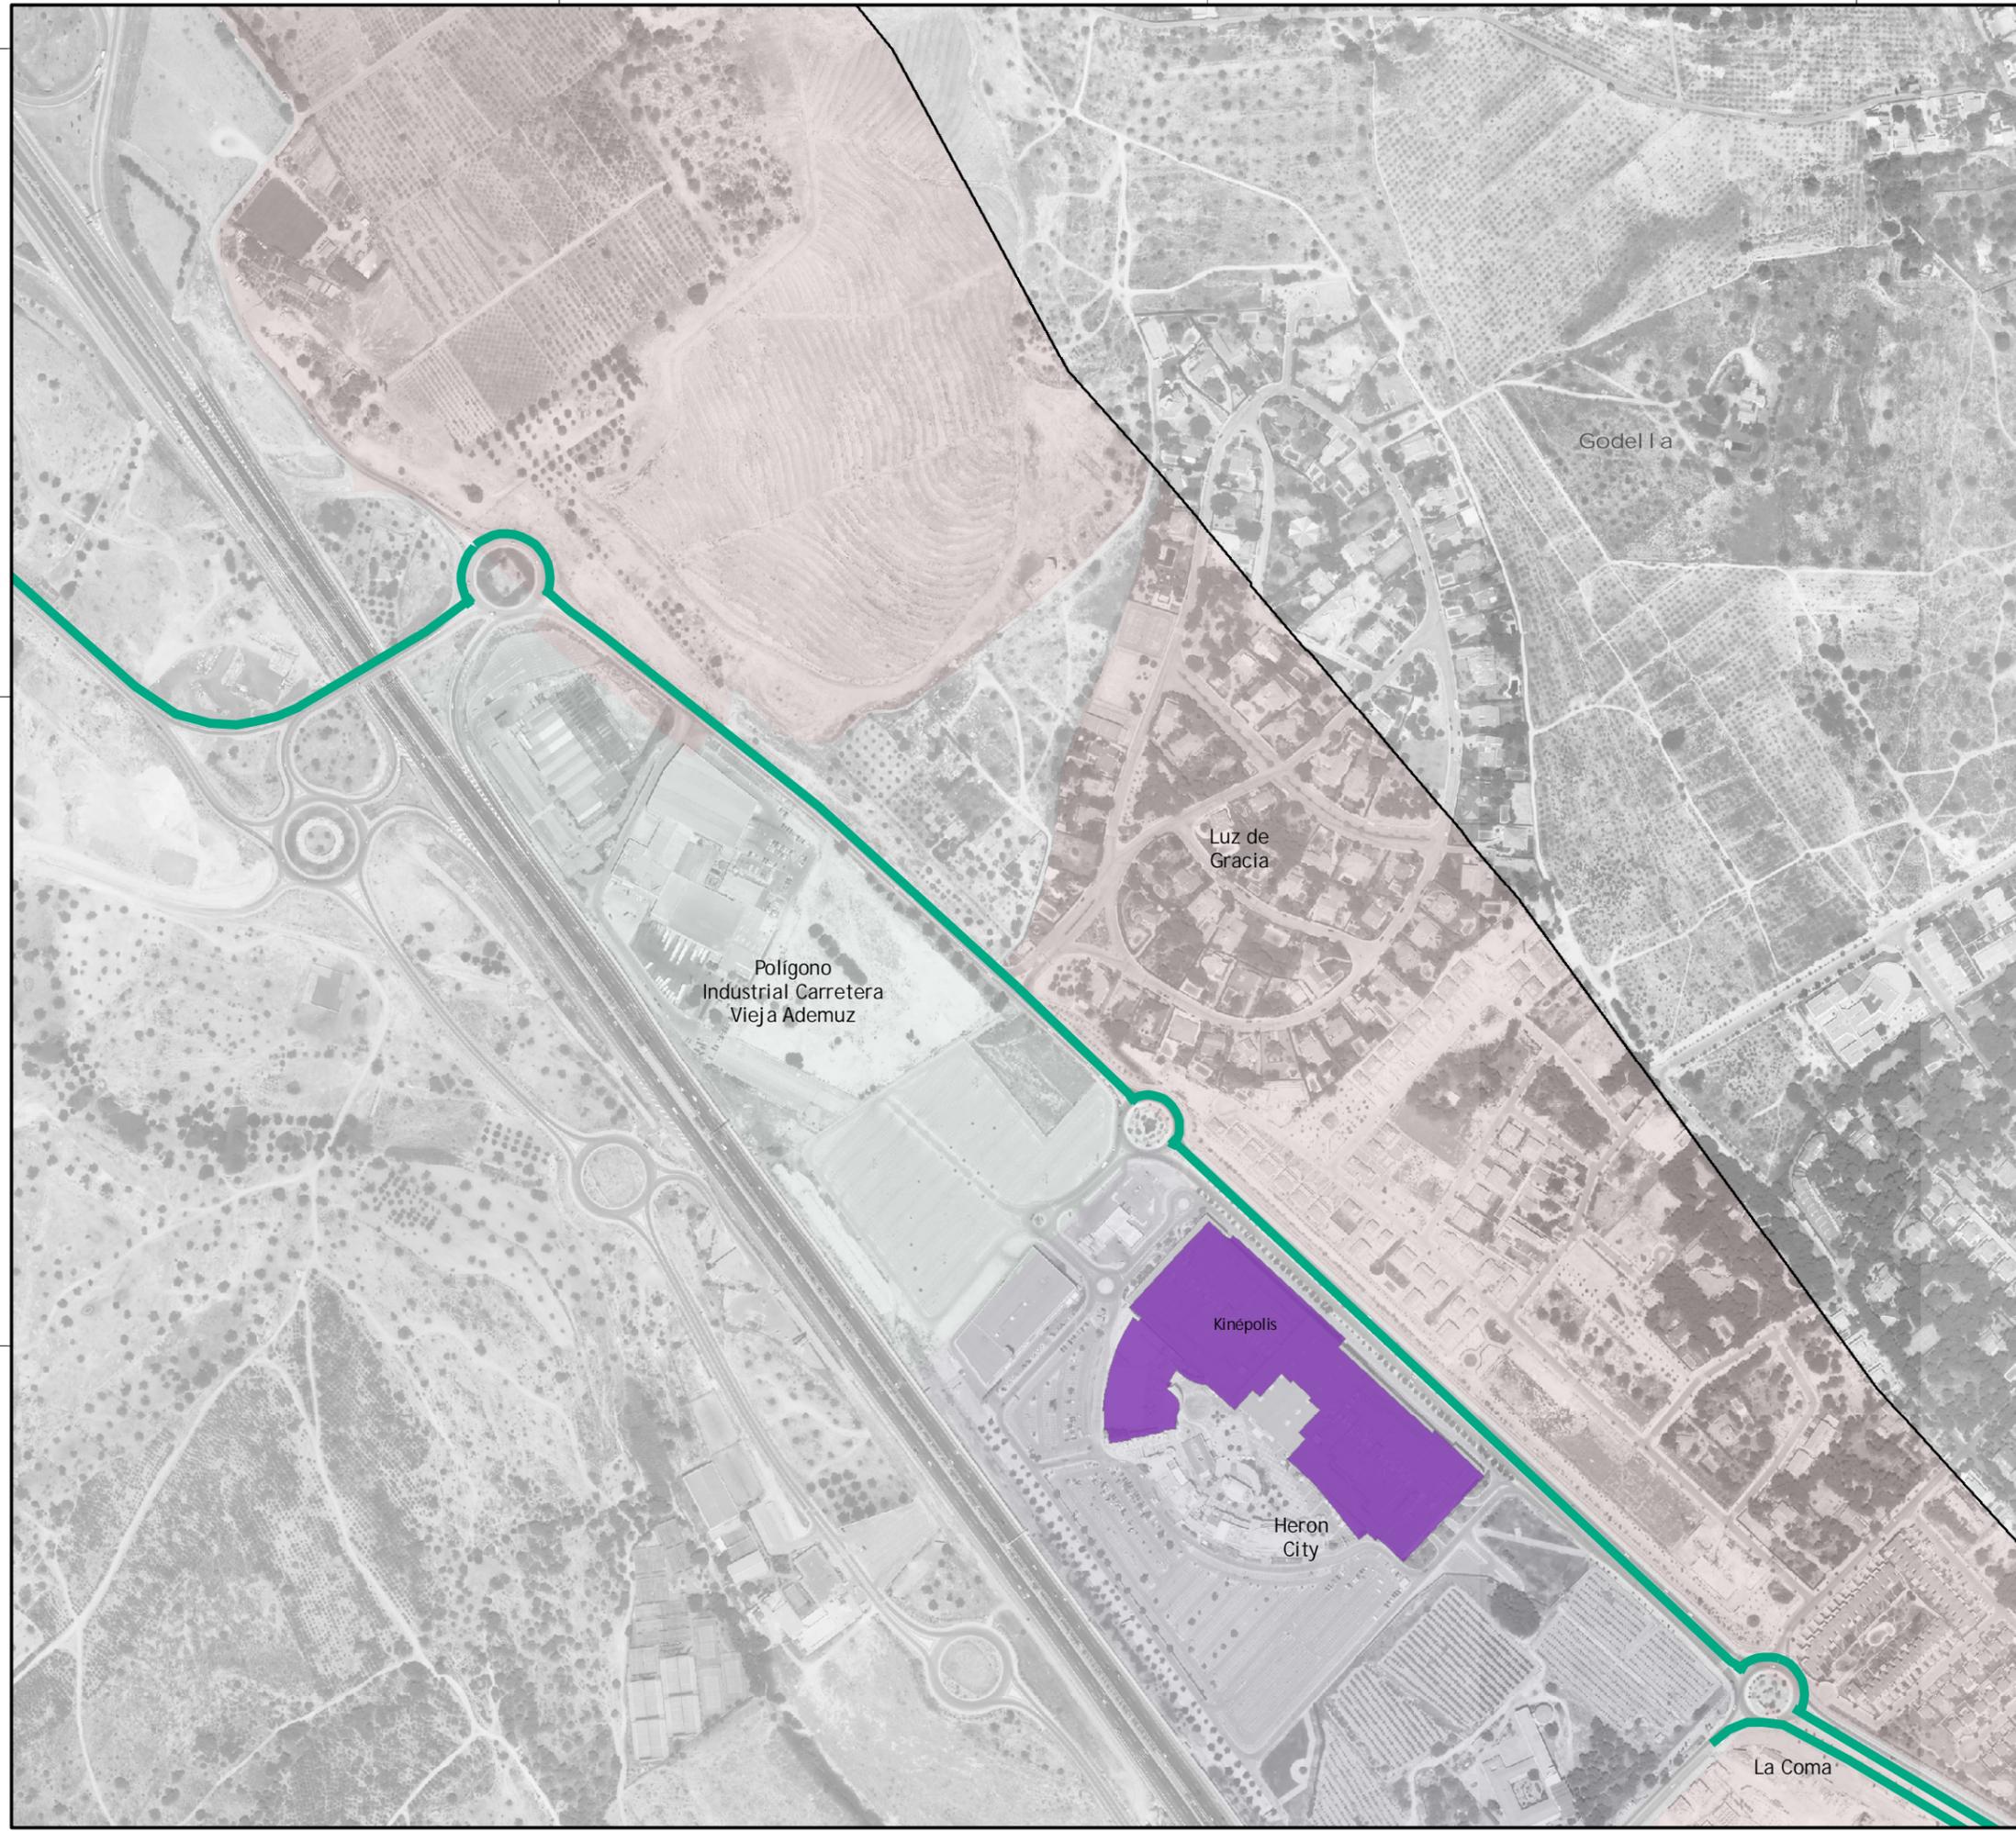

Inventario Urbano


3. Carriles bici y equipamientos

Escalas:

1:5.000	0 50 100 200 m
Numérica	Gráfica

Hoja: 6 de 10 Fecha: Enero 2009


Cliente:  de Paterna Empresa consultora:  idom INGENIERIA Y ARQUITECTURA S.A.

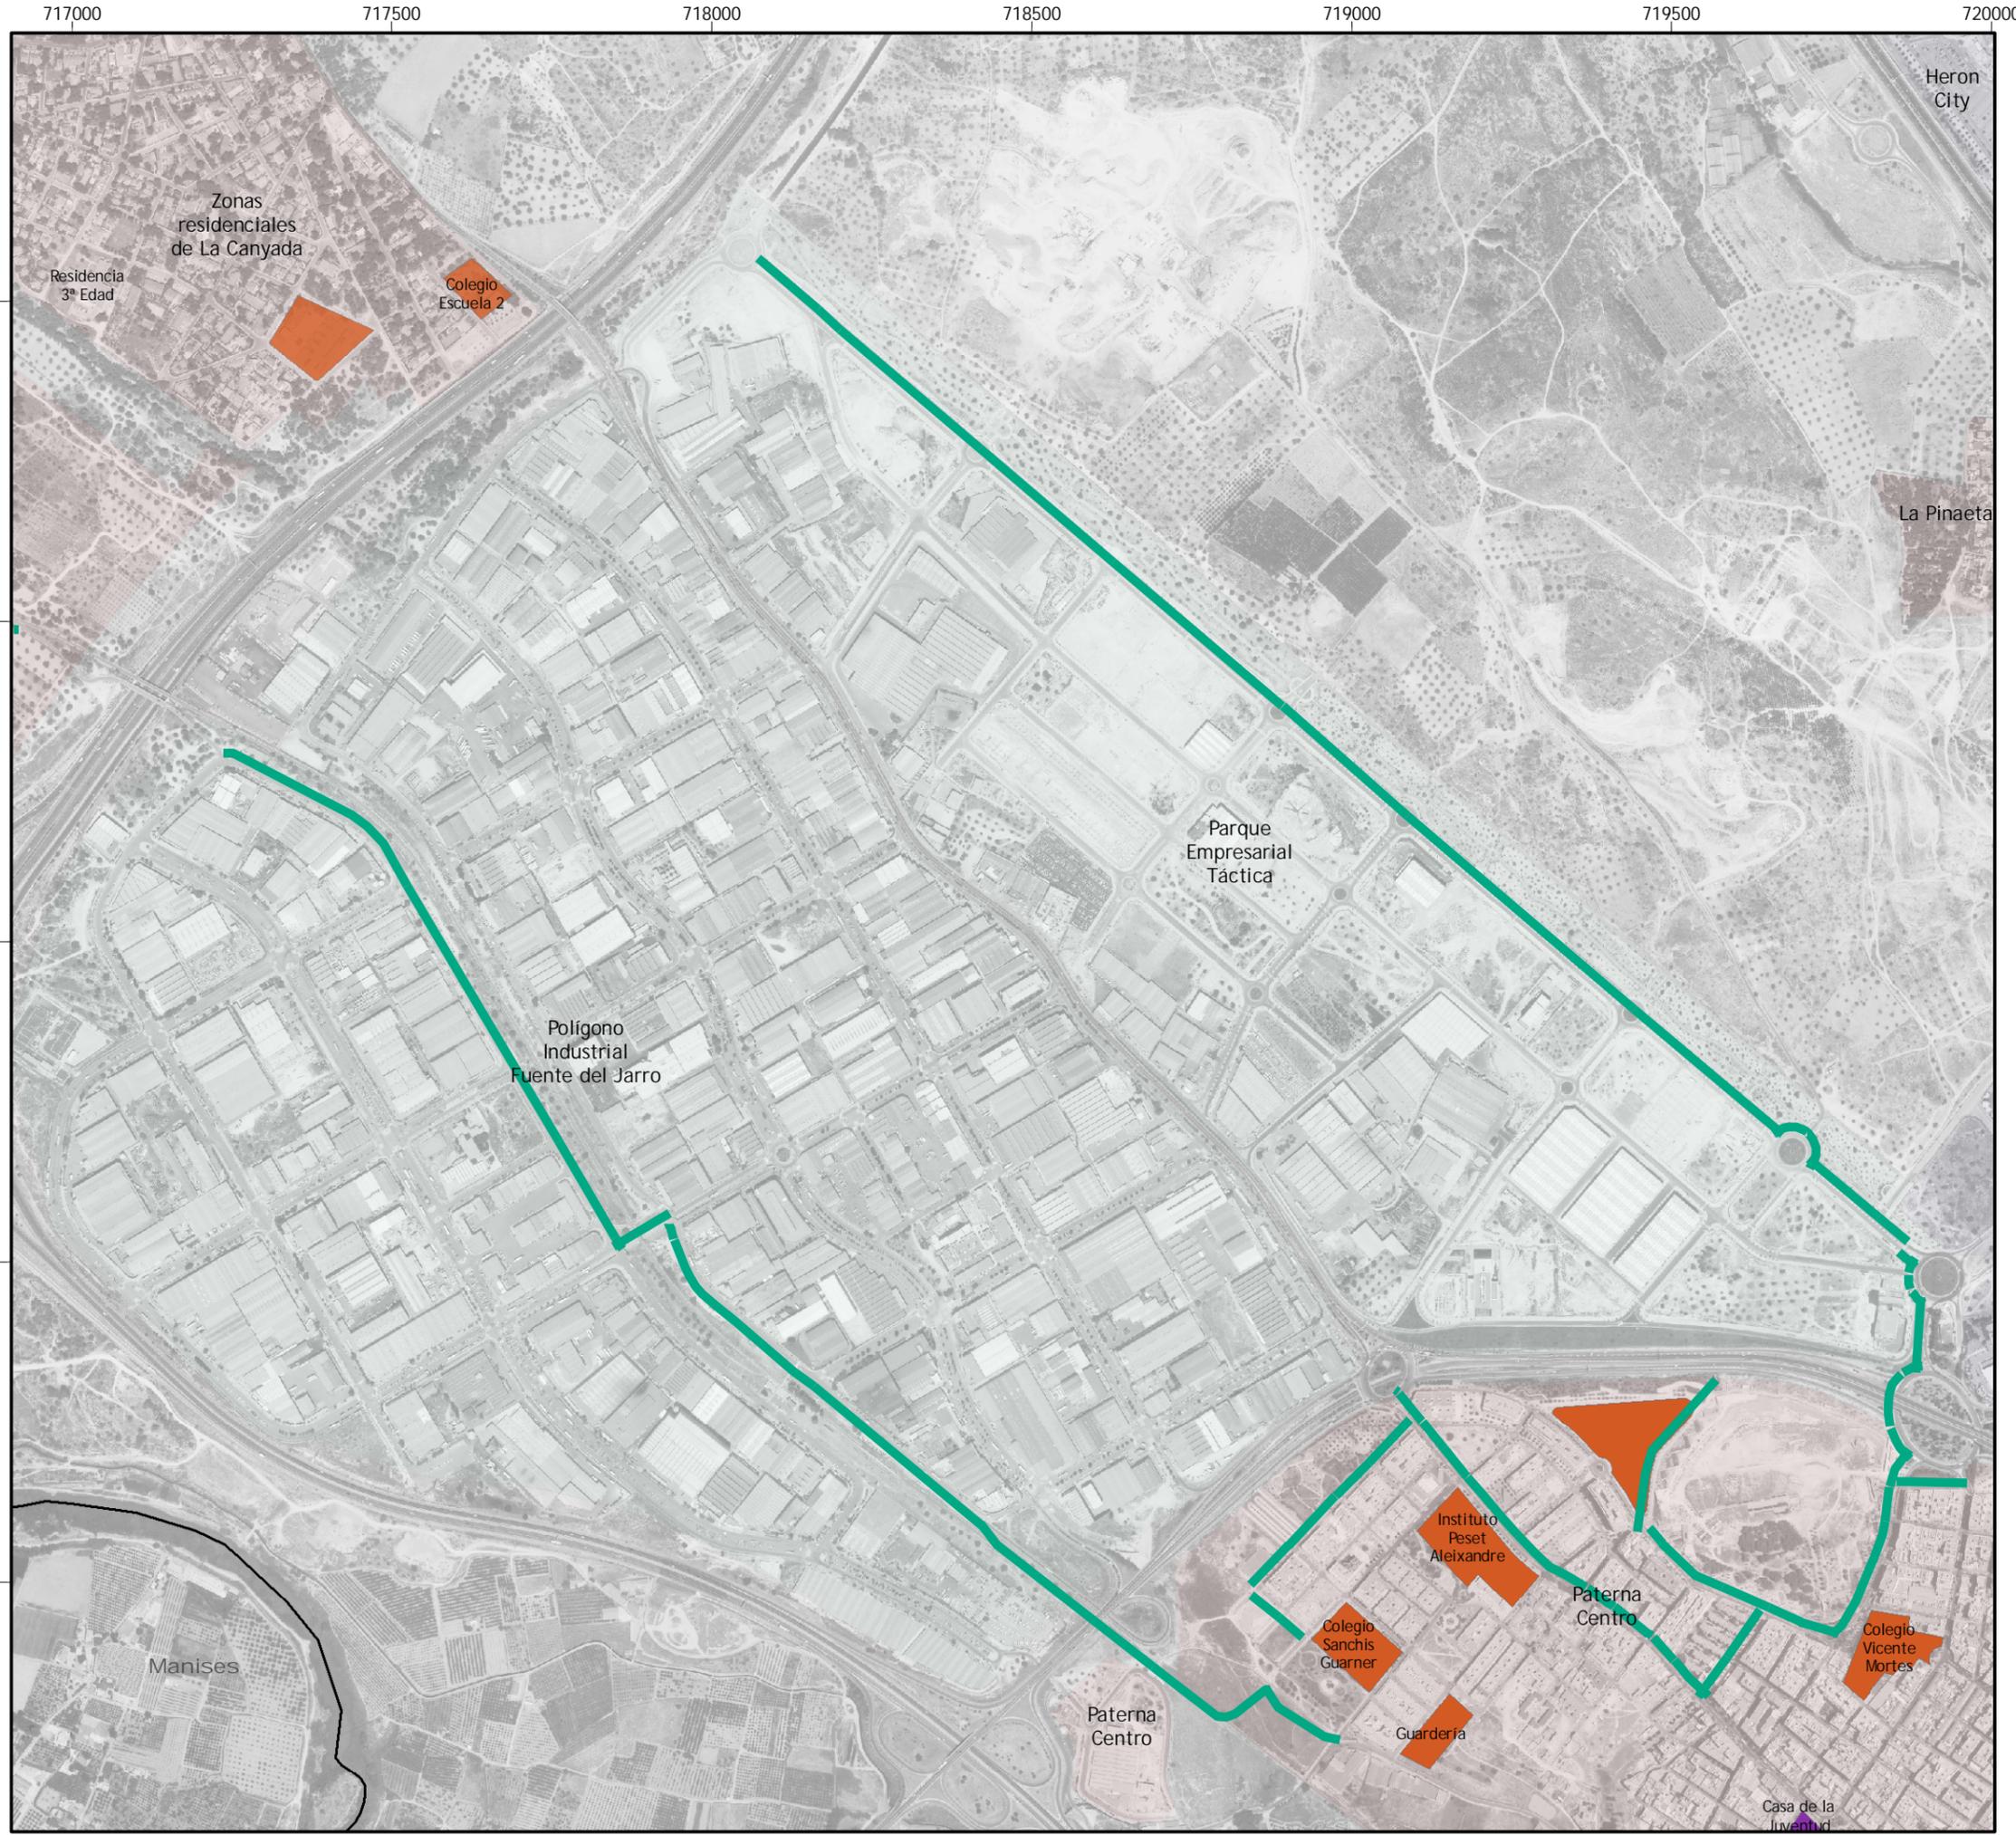

PLAN DE MOVILIDAD URBANA SOSTENIBLE DE PATERNA

Leyenda

- Carril Bici
- Equipamientos y dotaciones
 - Dotaciones
 - Equipamiento educativo
 - Equipamiento deportivo
 - Otros equipamientos

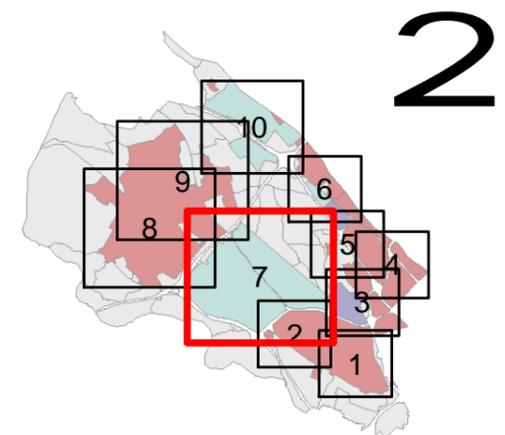

2

Inventario Urbano

3. Carriles bici y equipamientos

Escalas:
 1:10.000
 Numérica

0 75 150 300 m
 Gráfica

Hoja: 7 de 10 Fecha: Enero 2009

Cliente: Empresa consultora:

Ajuntament de Paterna idom INGENIERIA Y ARQUITECTURA S.A.

715000

715500

716000


716500

717000

PLAN DE MOVILIDAD URBANA SOSTENIBLE DE PATERNA

Leyenda

-  Carril Bici
- Equipamientos y dotaciones**
-  Dotaciones
-  Equipamiento educativo
-  Equipamiento deportivo
-  Otros equipamientos

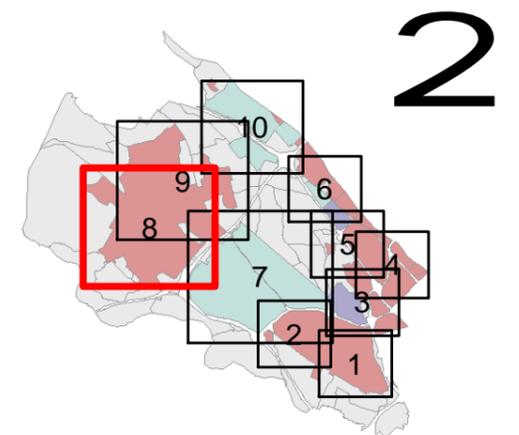

2



Inventario Urbano

3. Carriles bici y equipamientos

Escalas:

1:9.000



Numérica

Gráfica


Hoja: 8 de 10

Fecha: Enero 2009

Cliente:

Empresa consultora:



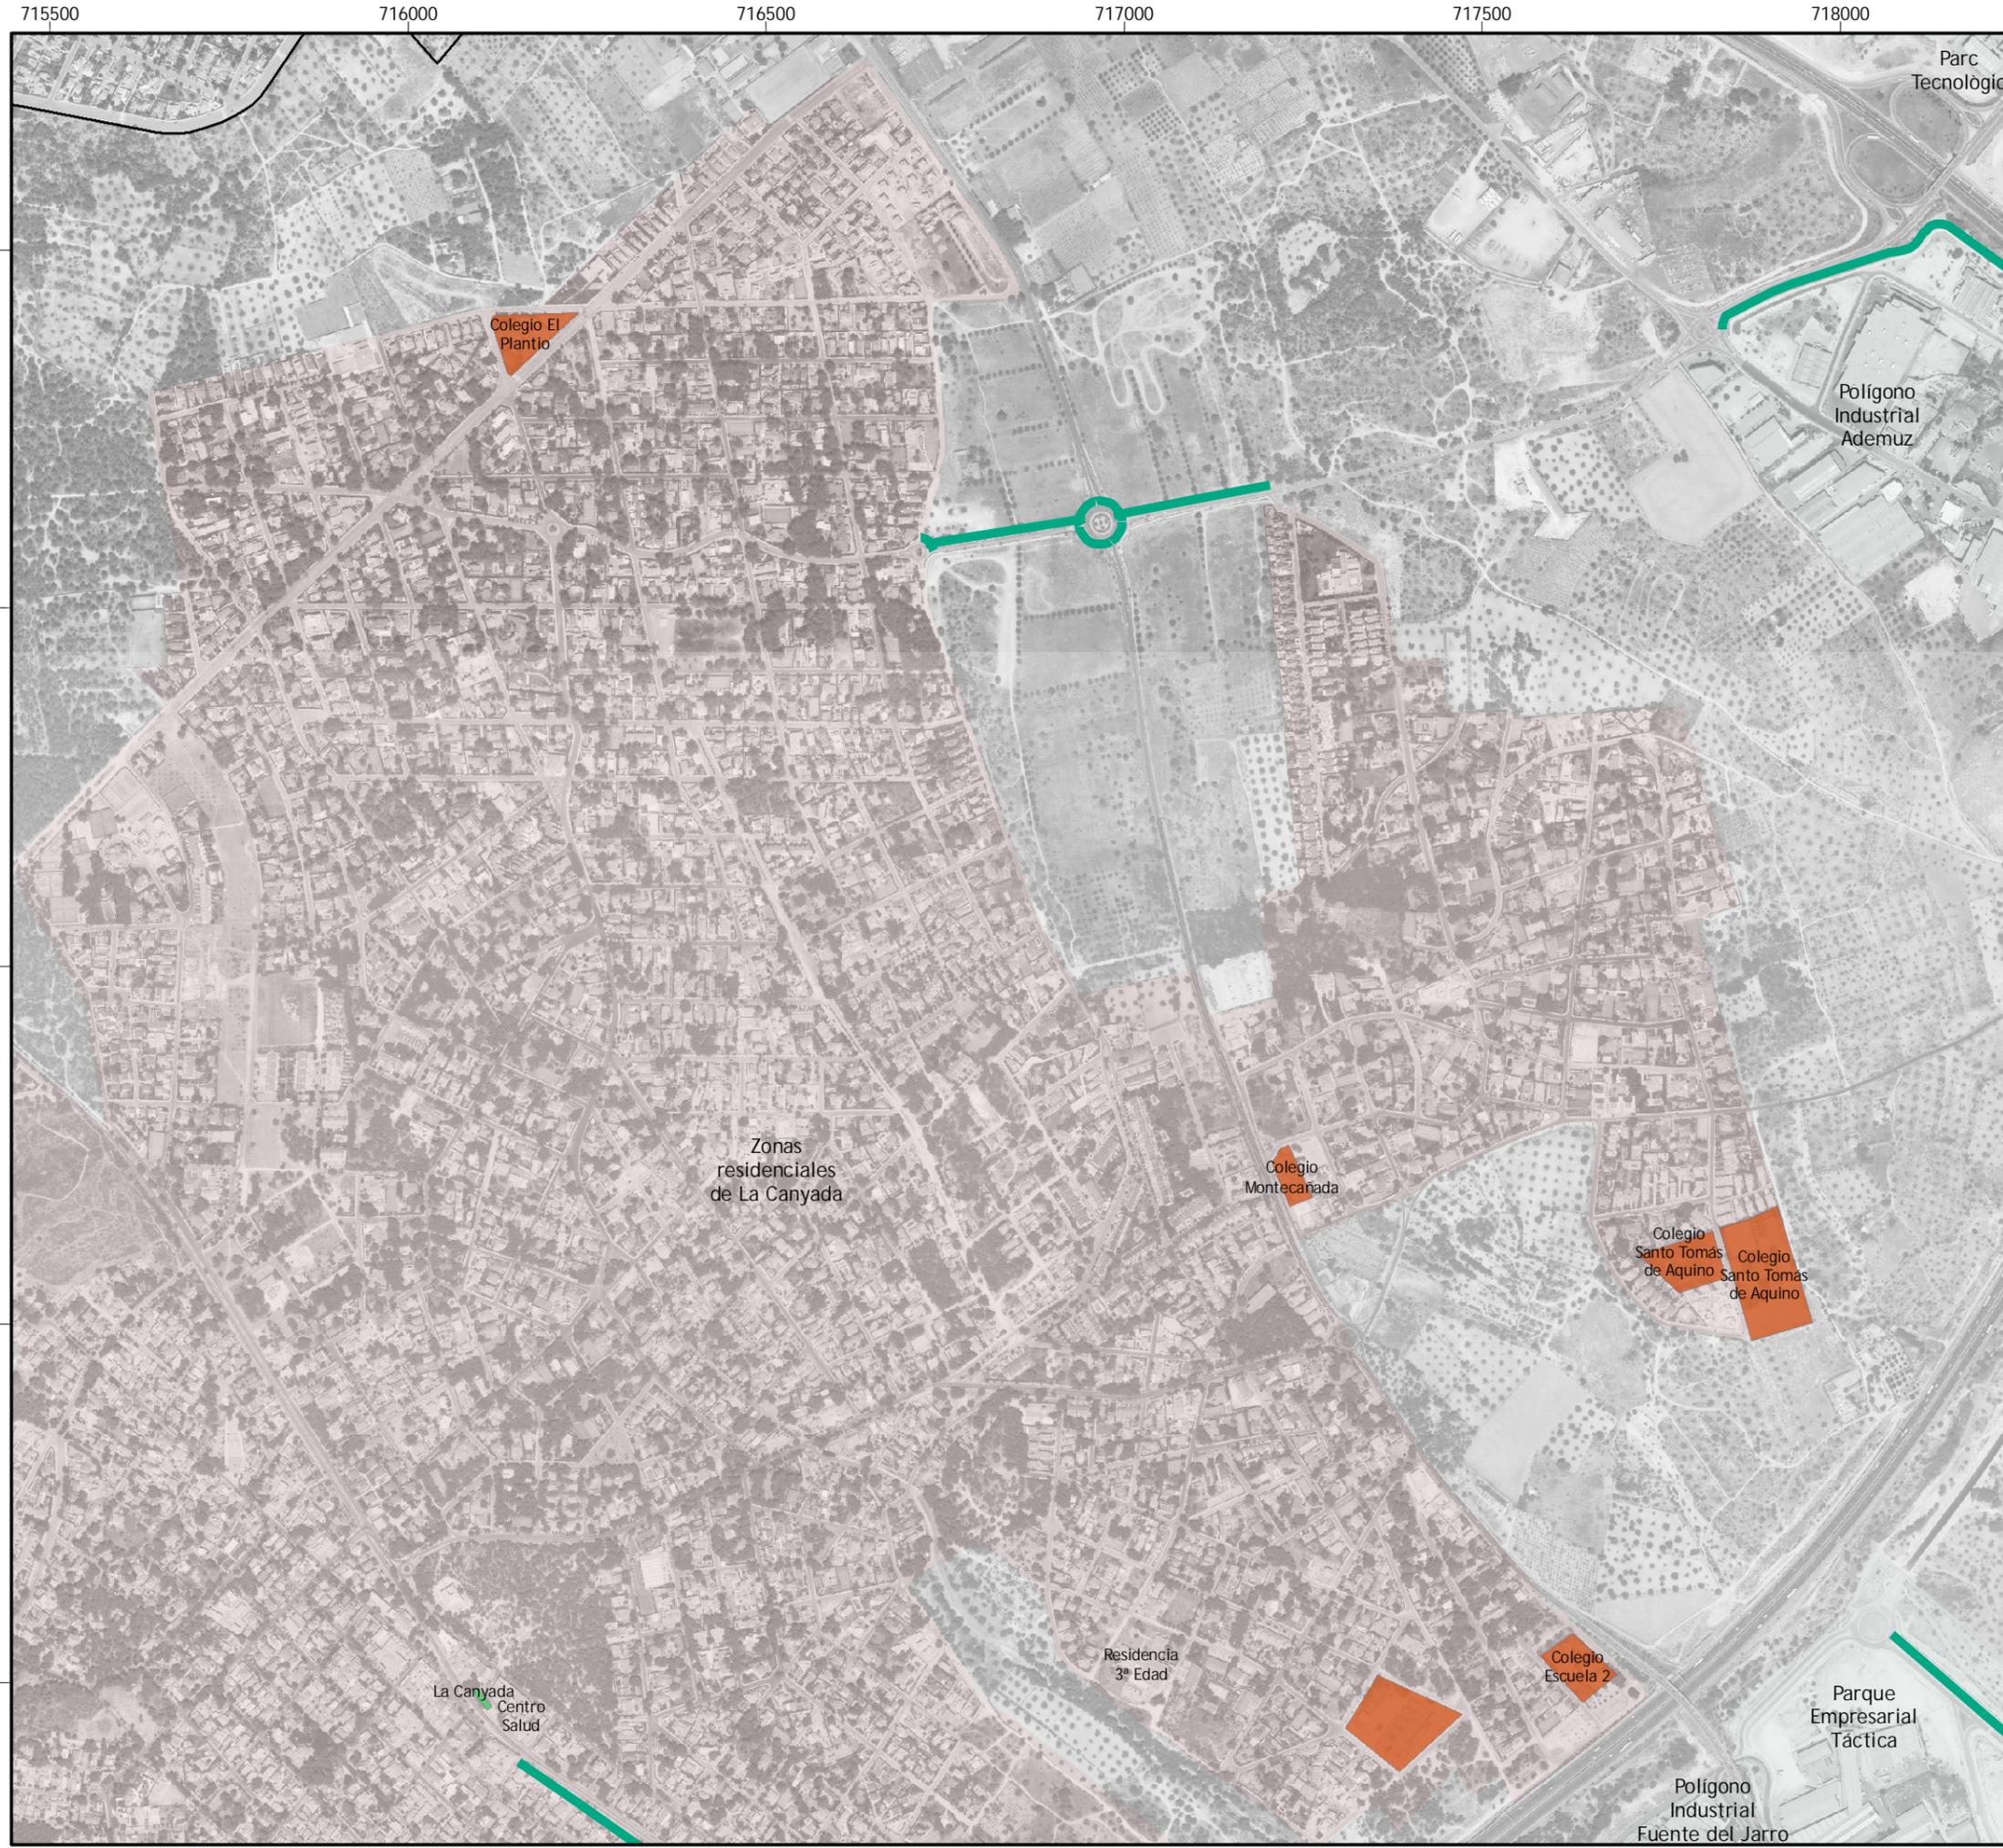


PLAN DE MOVILIDAD URBANA SOSTENIBLE DE PATERNA

Leyenda

- Carril Bici

Equipamientos y dotaciones

- Dotaciones
- Equipamiento educativo
- Equipamiento deportivo
- Otros equipamientos

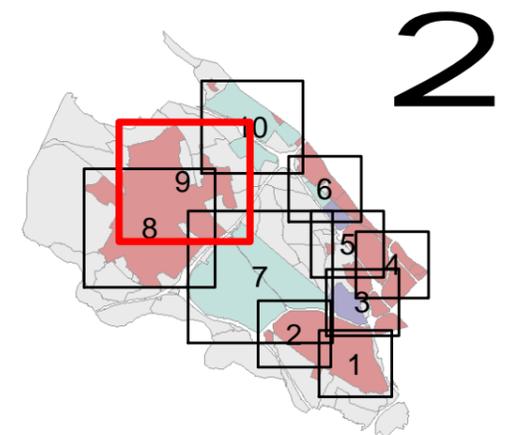

2

Inventario Urbano

3. Carriles bici y equipamientos

Escalas:

1:9.000	0 75 150 300 m
Numérica	Gráfica

Hoja: 9 de 10 Fecha: Enero 2009

Ciente: Empresa consultora:

717500

718000


718500

719000

PLAN DE MOVILIDAD URBANA SOSTENIBLE DE PATERNA

Leyenda

-  Carril Bici
- Equipamientos y dotaciones**
-  Dotaciones
-  Equipamiento educativo
-  Equipamiento deportivo
-  Otros equipamientos

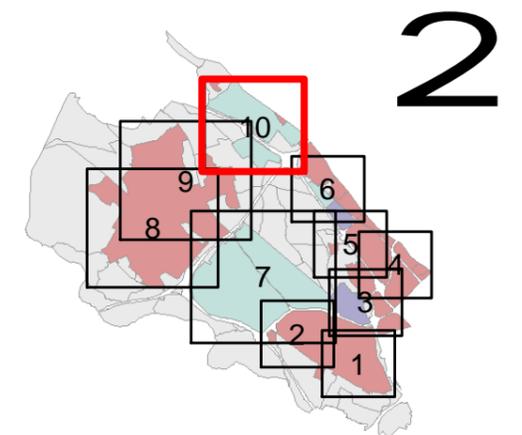

2



Inventario Urbano

3. Carriles bici y equipamientos

Escalas:

1:7.000

Numérica



Gráfica

Hoja: 10 de 10

Fecha: Enero 2009

Cliente:

Empresa consultora:



PLAN DE MOVILIDAD URBANA SOSTENIBLE DE PATERNA

Leyenda


- Líneas de autobús actuales

Tipología de suelo

- Urbano
- Terciario, dotacional
- Rústico
- Industrial

Infraestructuras ferroviarias

- L1 Metro
- L4 Tranvía

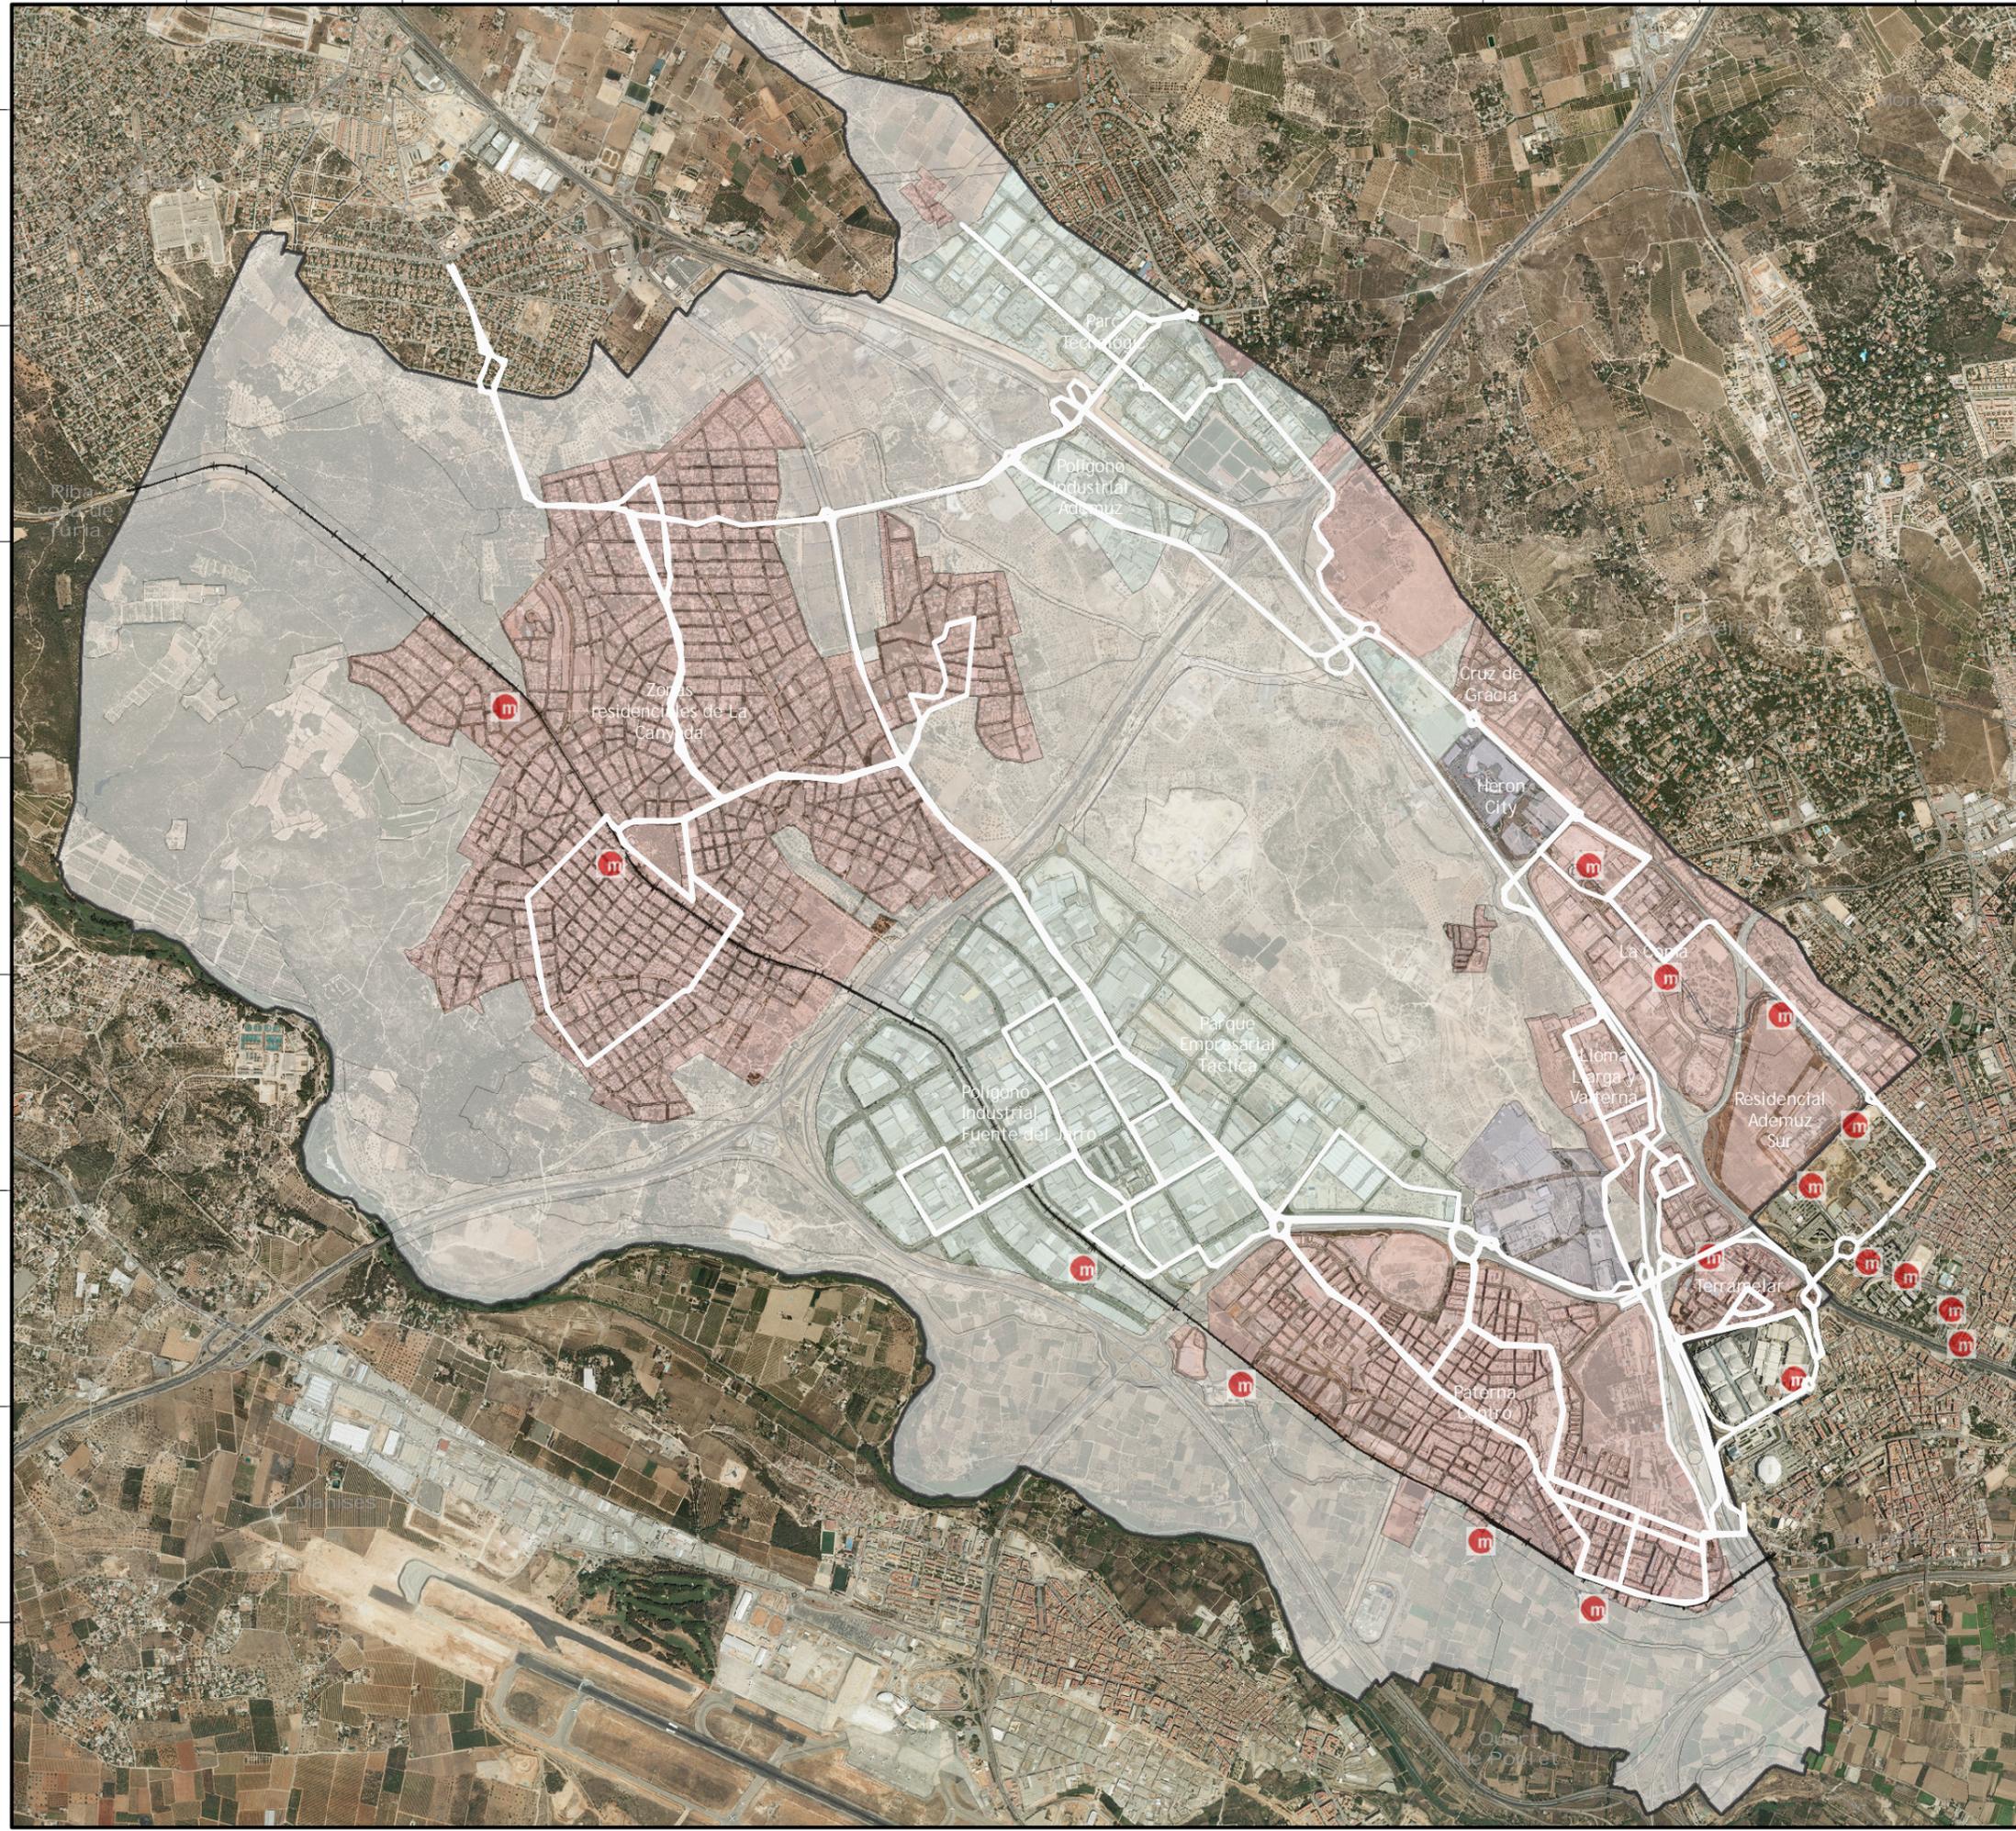

4a. Líneas actuales de autobús

Escalas:

1:30.000 0 250 500 1.000 m

Numérica Gráfica

2

Fecha:
Enero 2009

Ciente: Empresa consultora:

Ajuntament de Paterna idom INGENIERIA Y ARQUITECTURA S.A.

PLAN DE MOVILIDAD URBANA SOSTENIBLE DE PATERNA

Leyenda


- Líneas de autobús actuales
- Paradas actuales

Tipología de suelo

- Urbano
- Terciario, dotacional
- Rústico
- Industrial

Infraestructuras ferroviarias

- L1 Metro
- L4 Tranvía

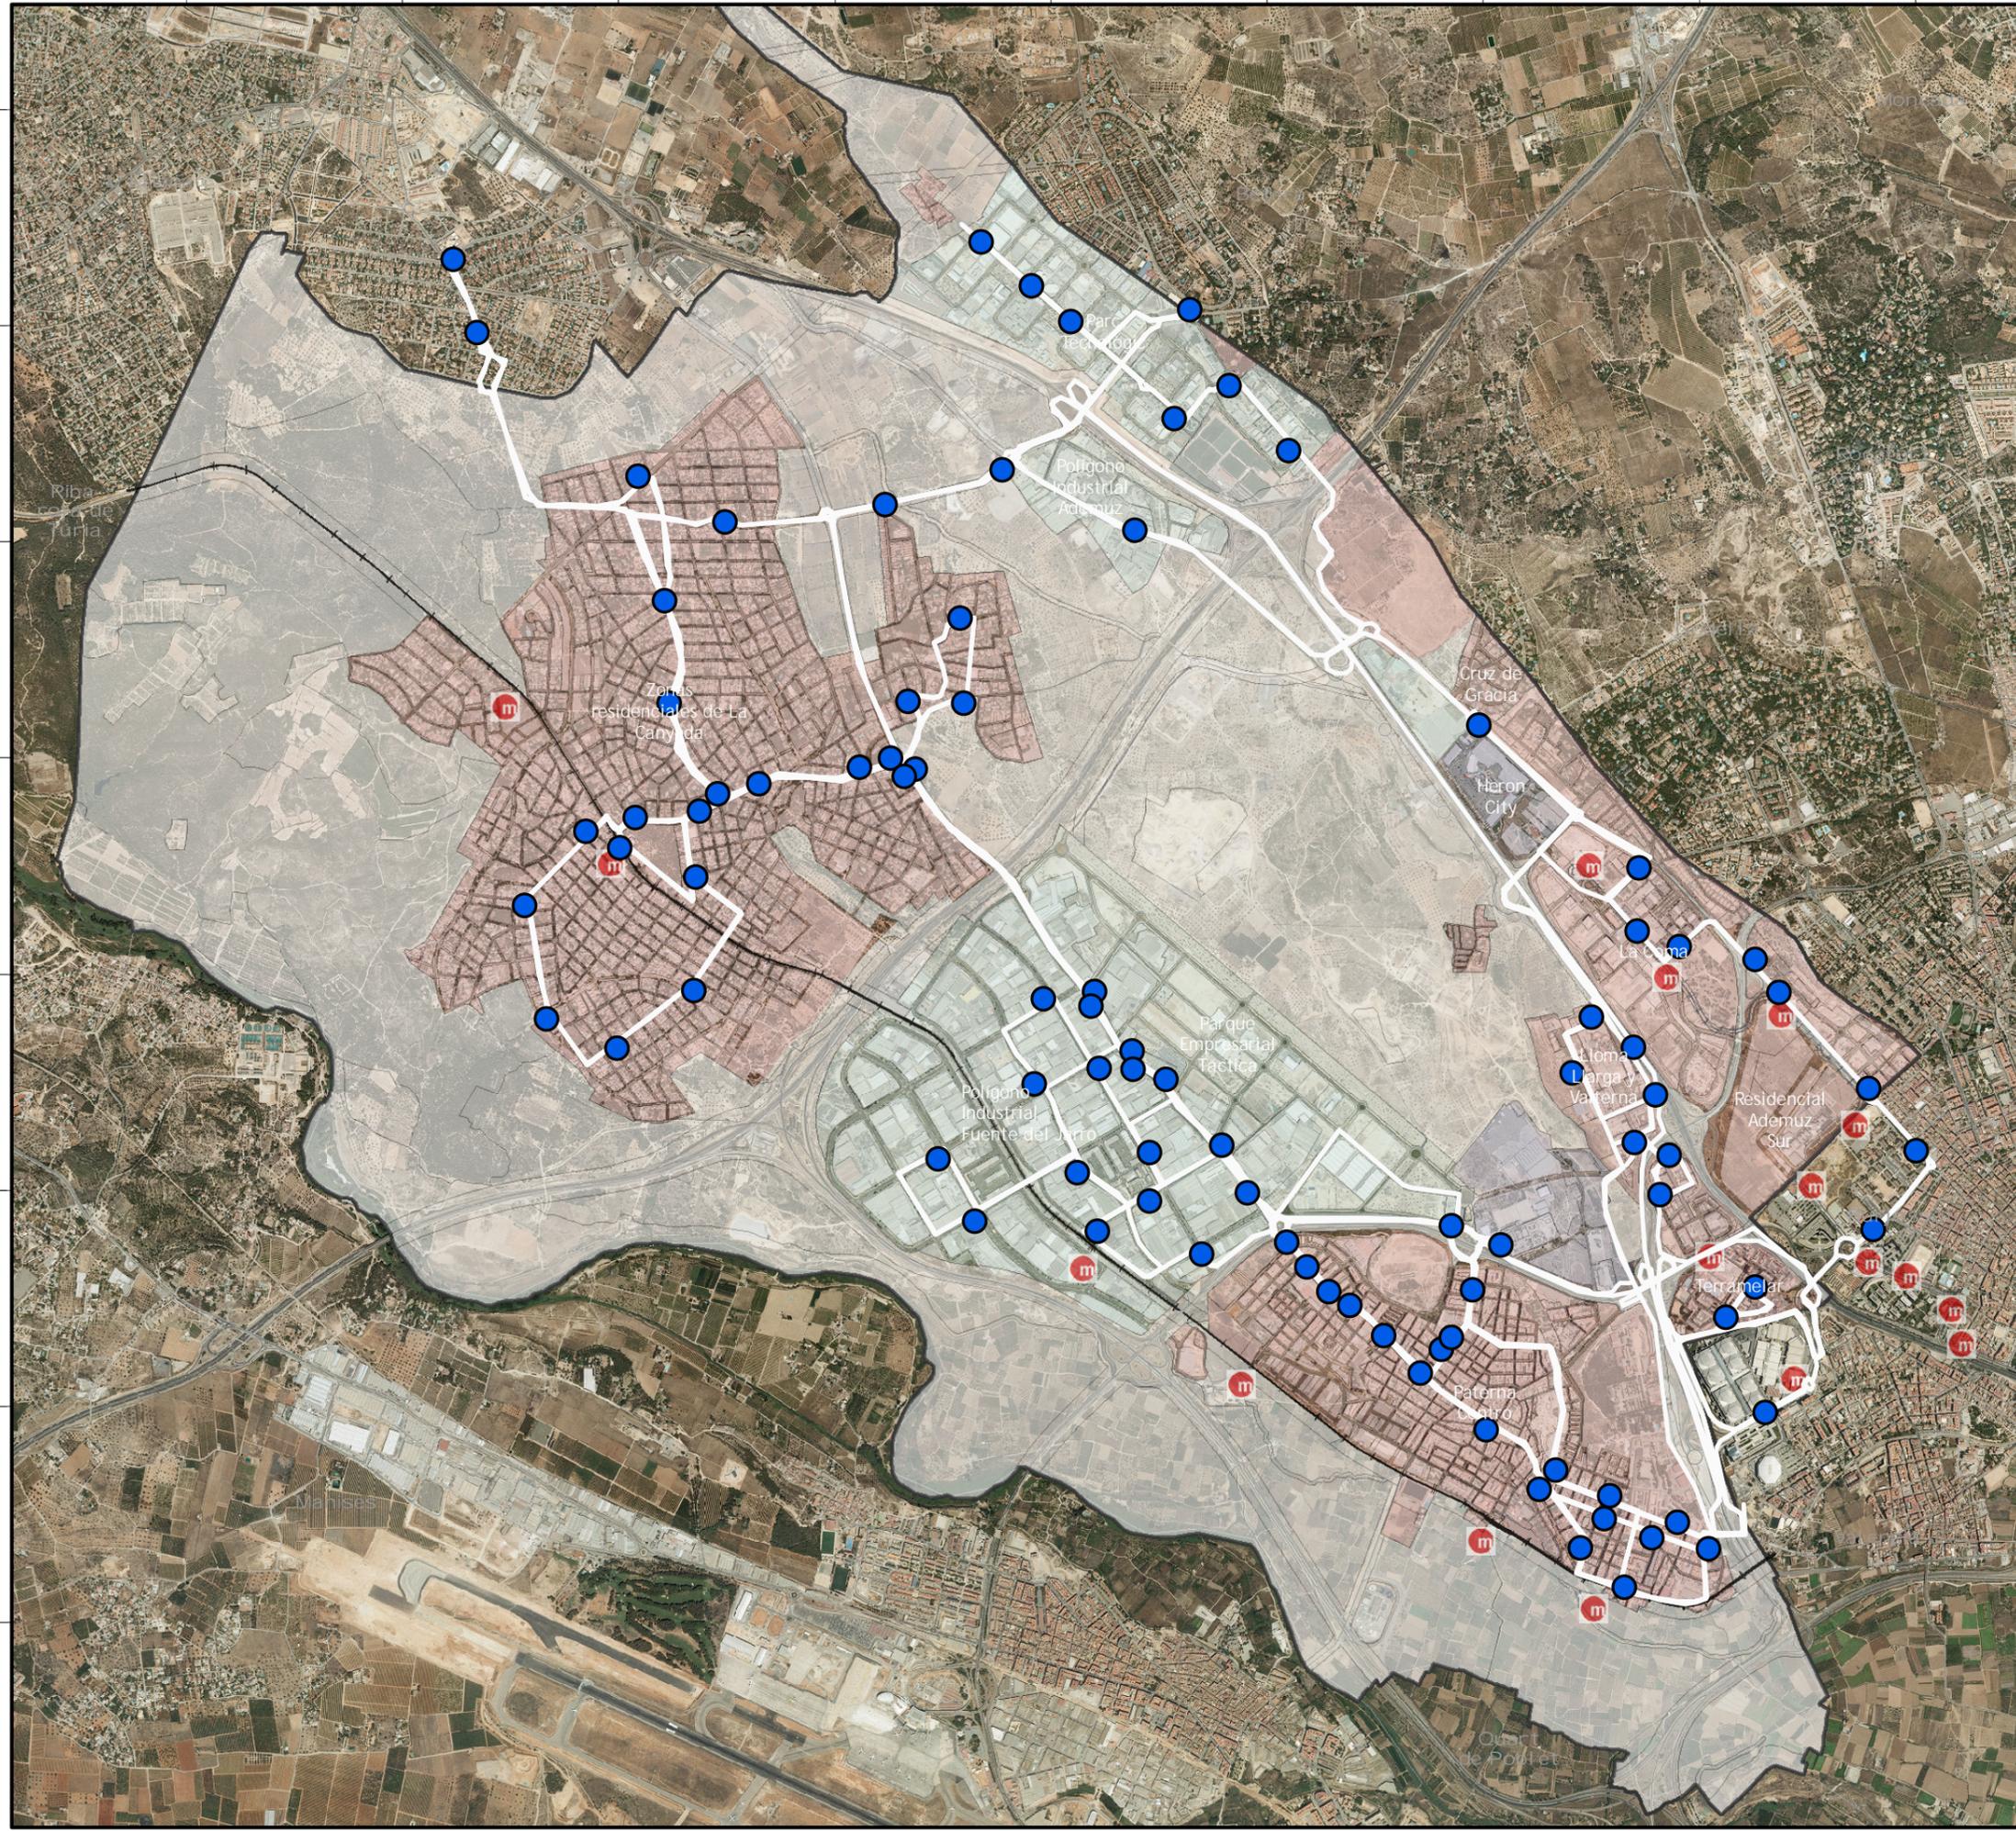

4b. Paradas y líneas actuales

Escalas:

1:30.000 0 250 500 1.000 m

Numérica Gráfica

2

Fecha:
Enero 2009

Ciente: Empresa consultora:

Ajuntament de Paterna idom INGENIERIA Y ARQUITECTURA S.A.

PLAN DE MOVILIDAD URBANA SOSTENIBLE DE PATERNA

Leyenda


- Línea 130 Metrobús
- Línea 140 Metrobús
- Líneas de autobús actuales
- Paradas actuales

Tipología de suelo

- Urbano
- Terciario, dotacional
- Rústico
- Industrial

Infraestructuras ferroviarias

- L1 Metro
- L4 Tranvía

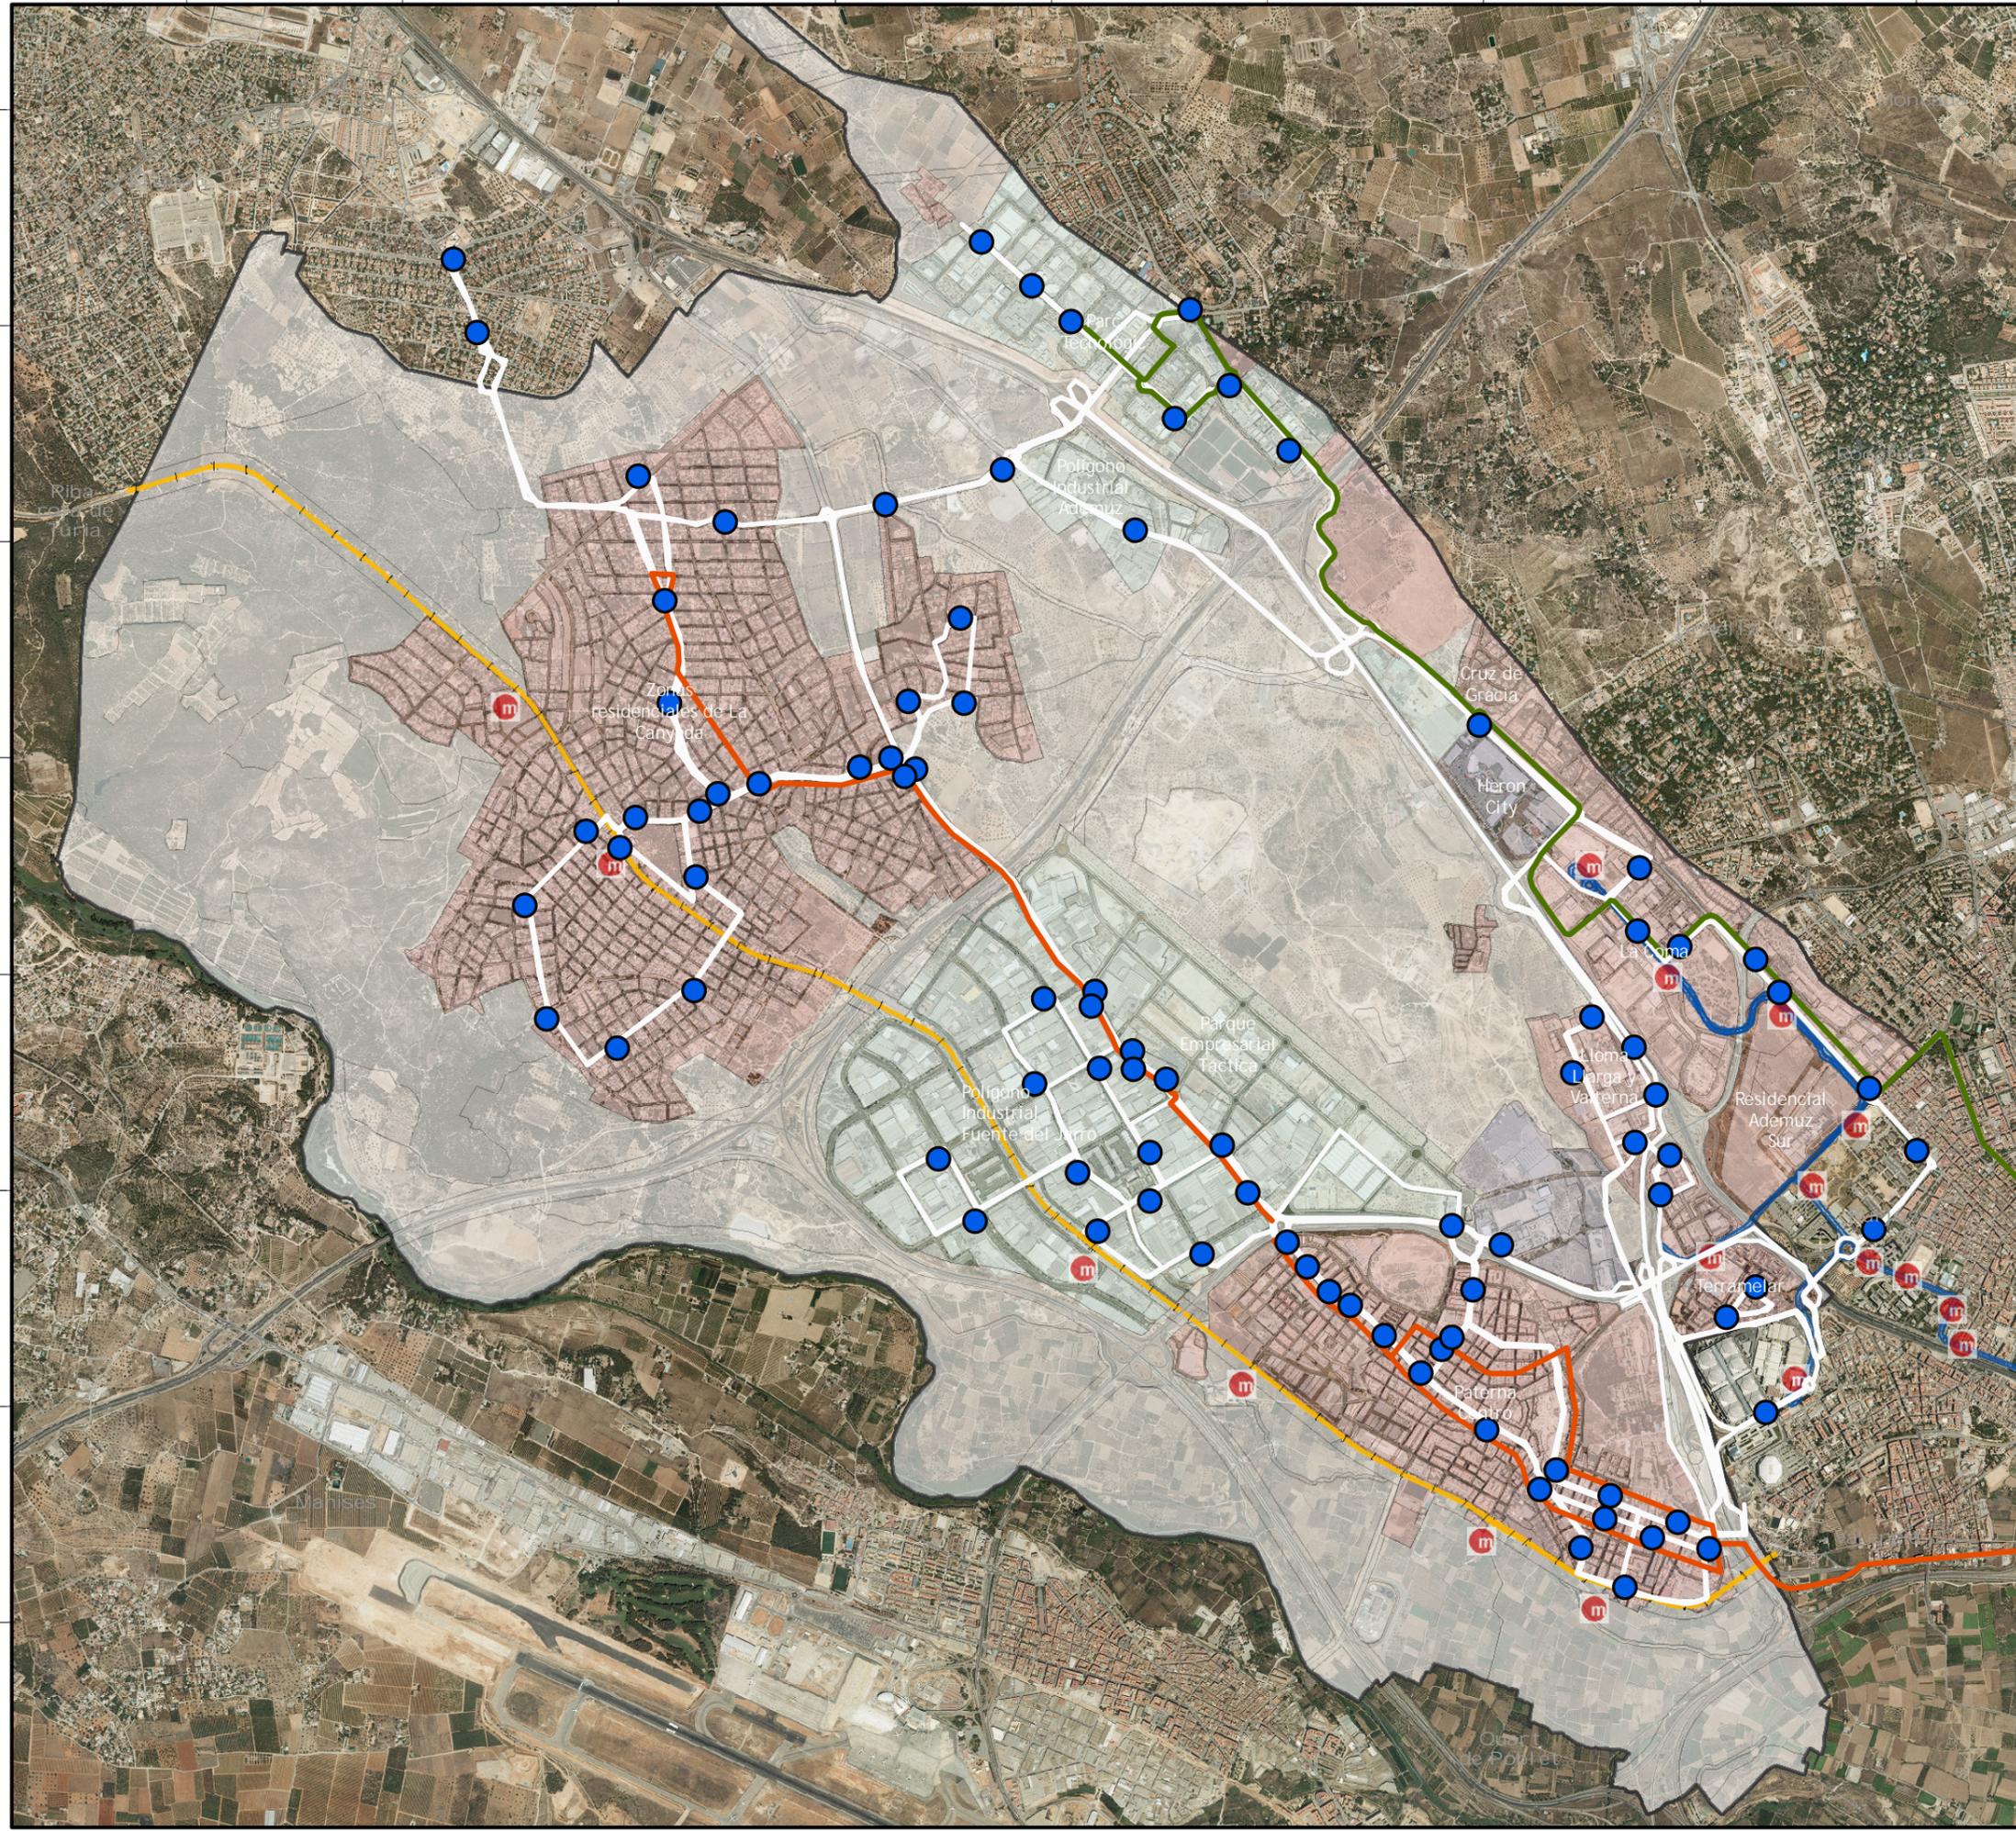

4c. Cobertura de transporte público actual

Escalas:

1:30.000 0 250 500 1.000 m

Numérica Gráfica

2

Fecha:
Enero 2009

Ciente:  de Paterna

Empresa consultora: 