
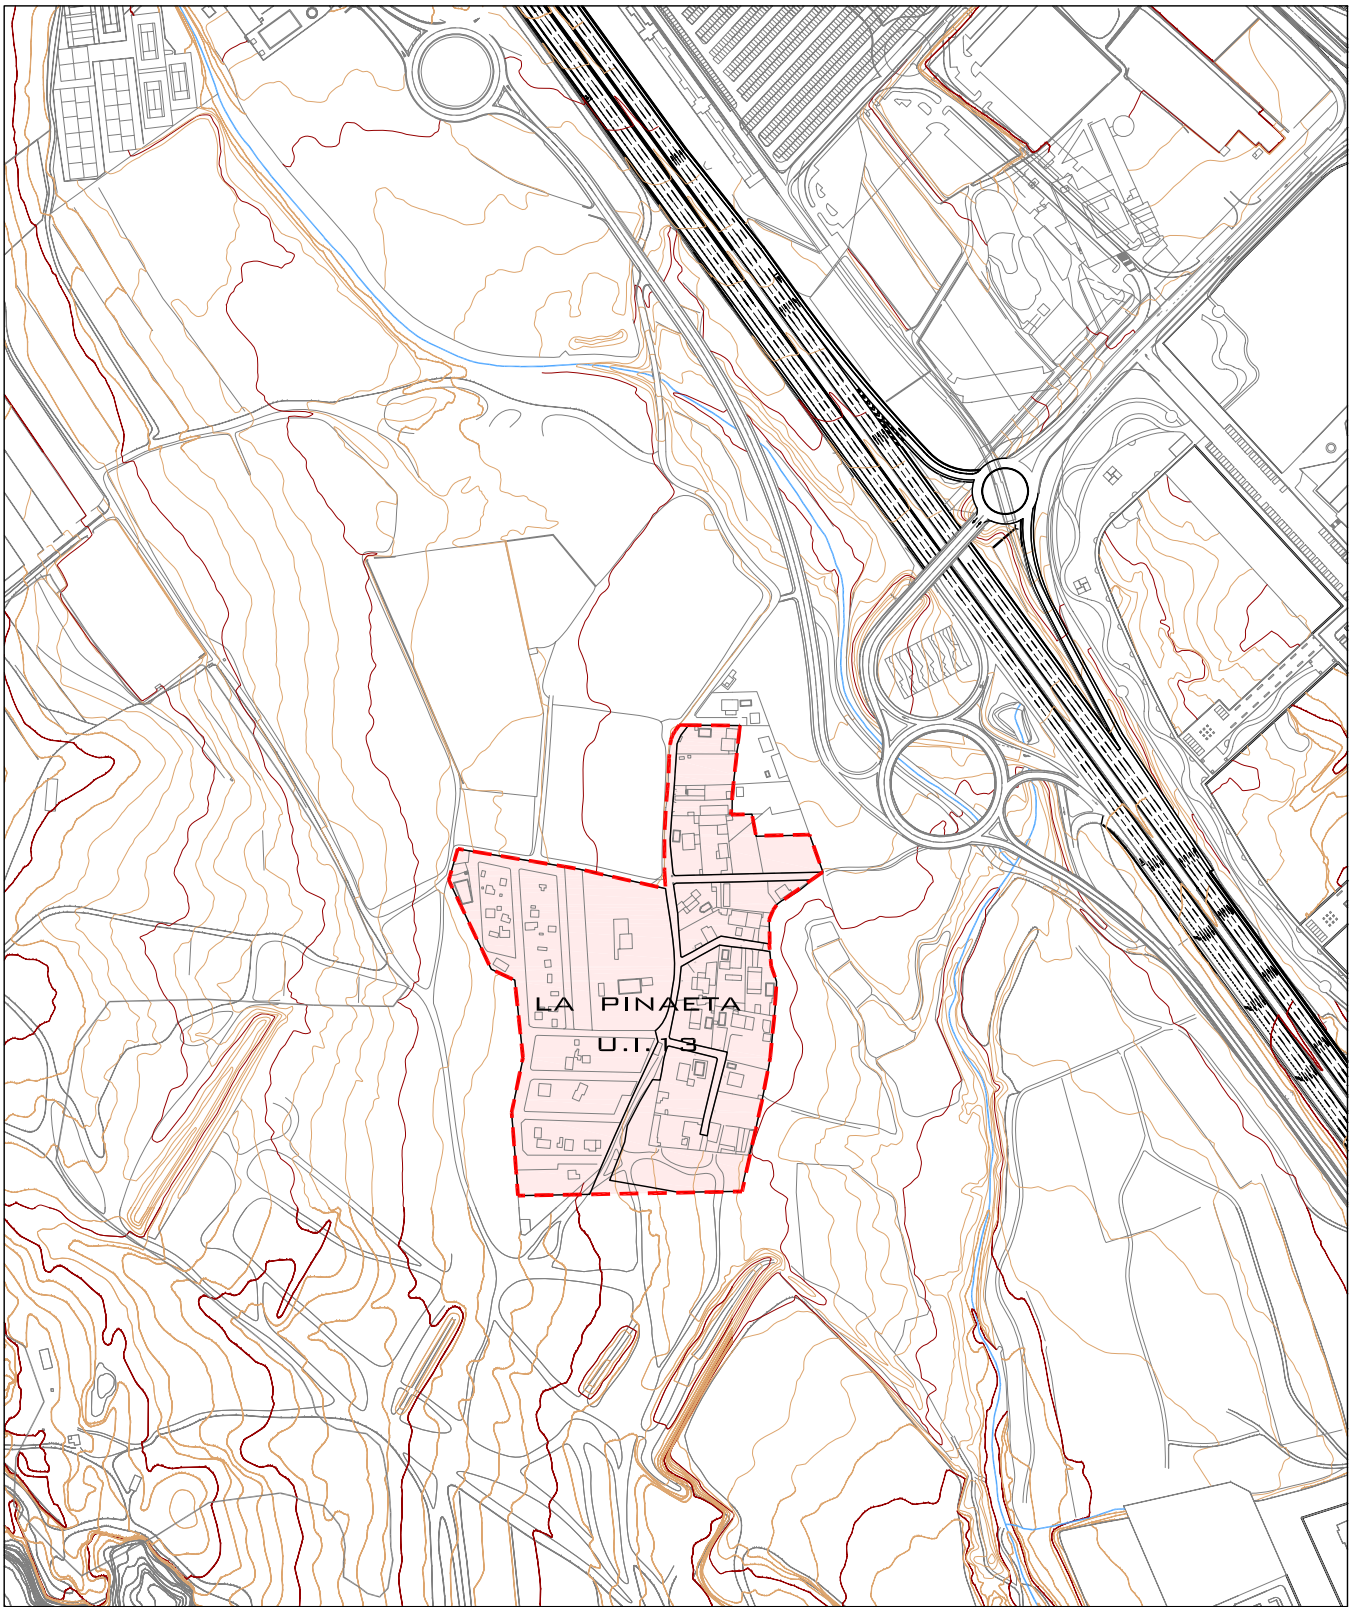


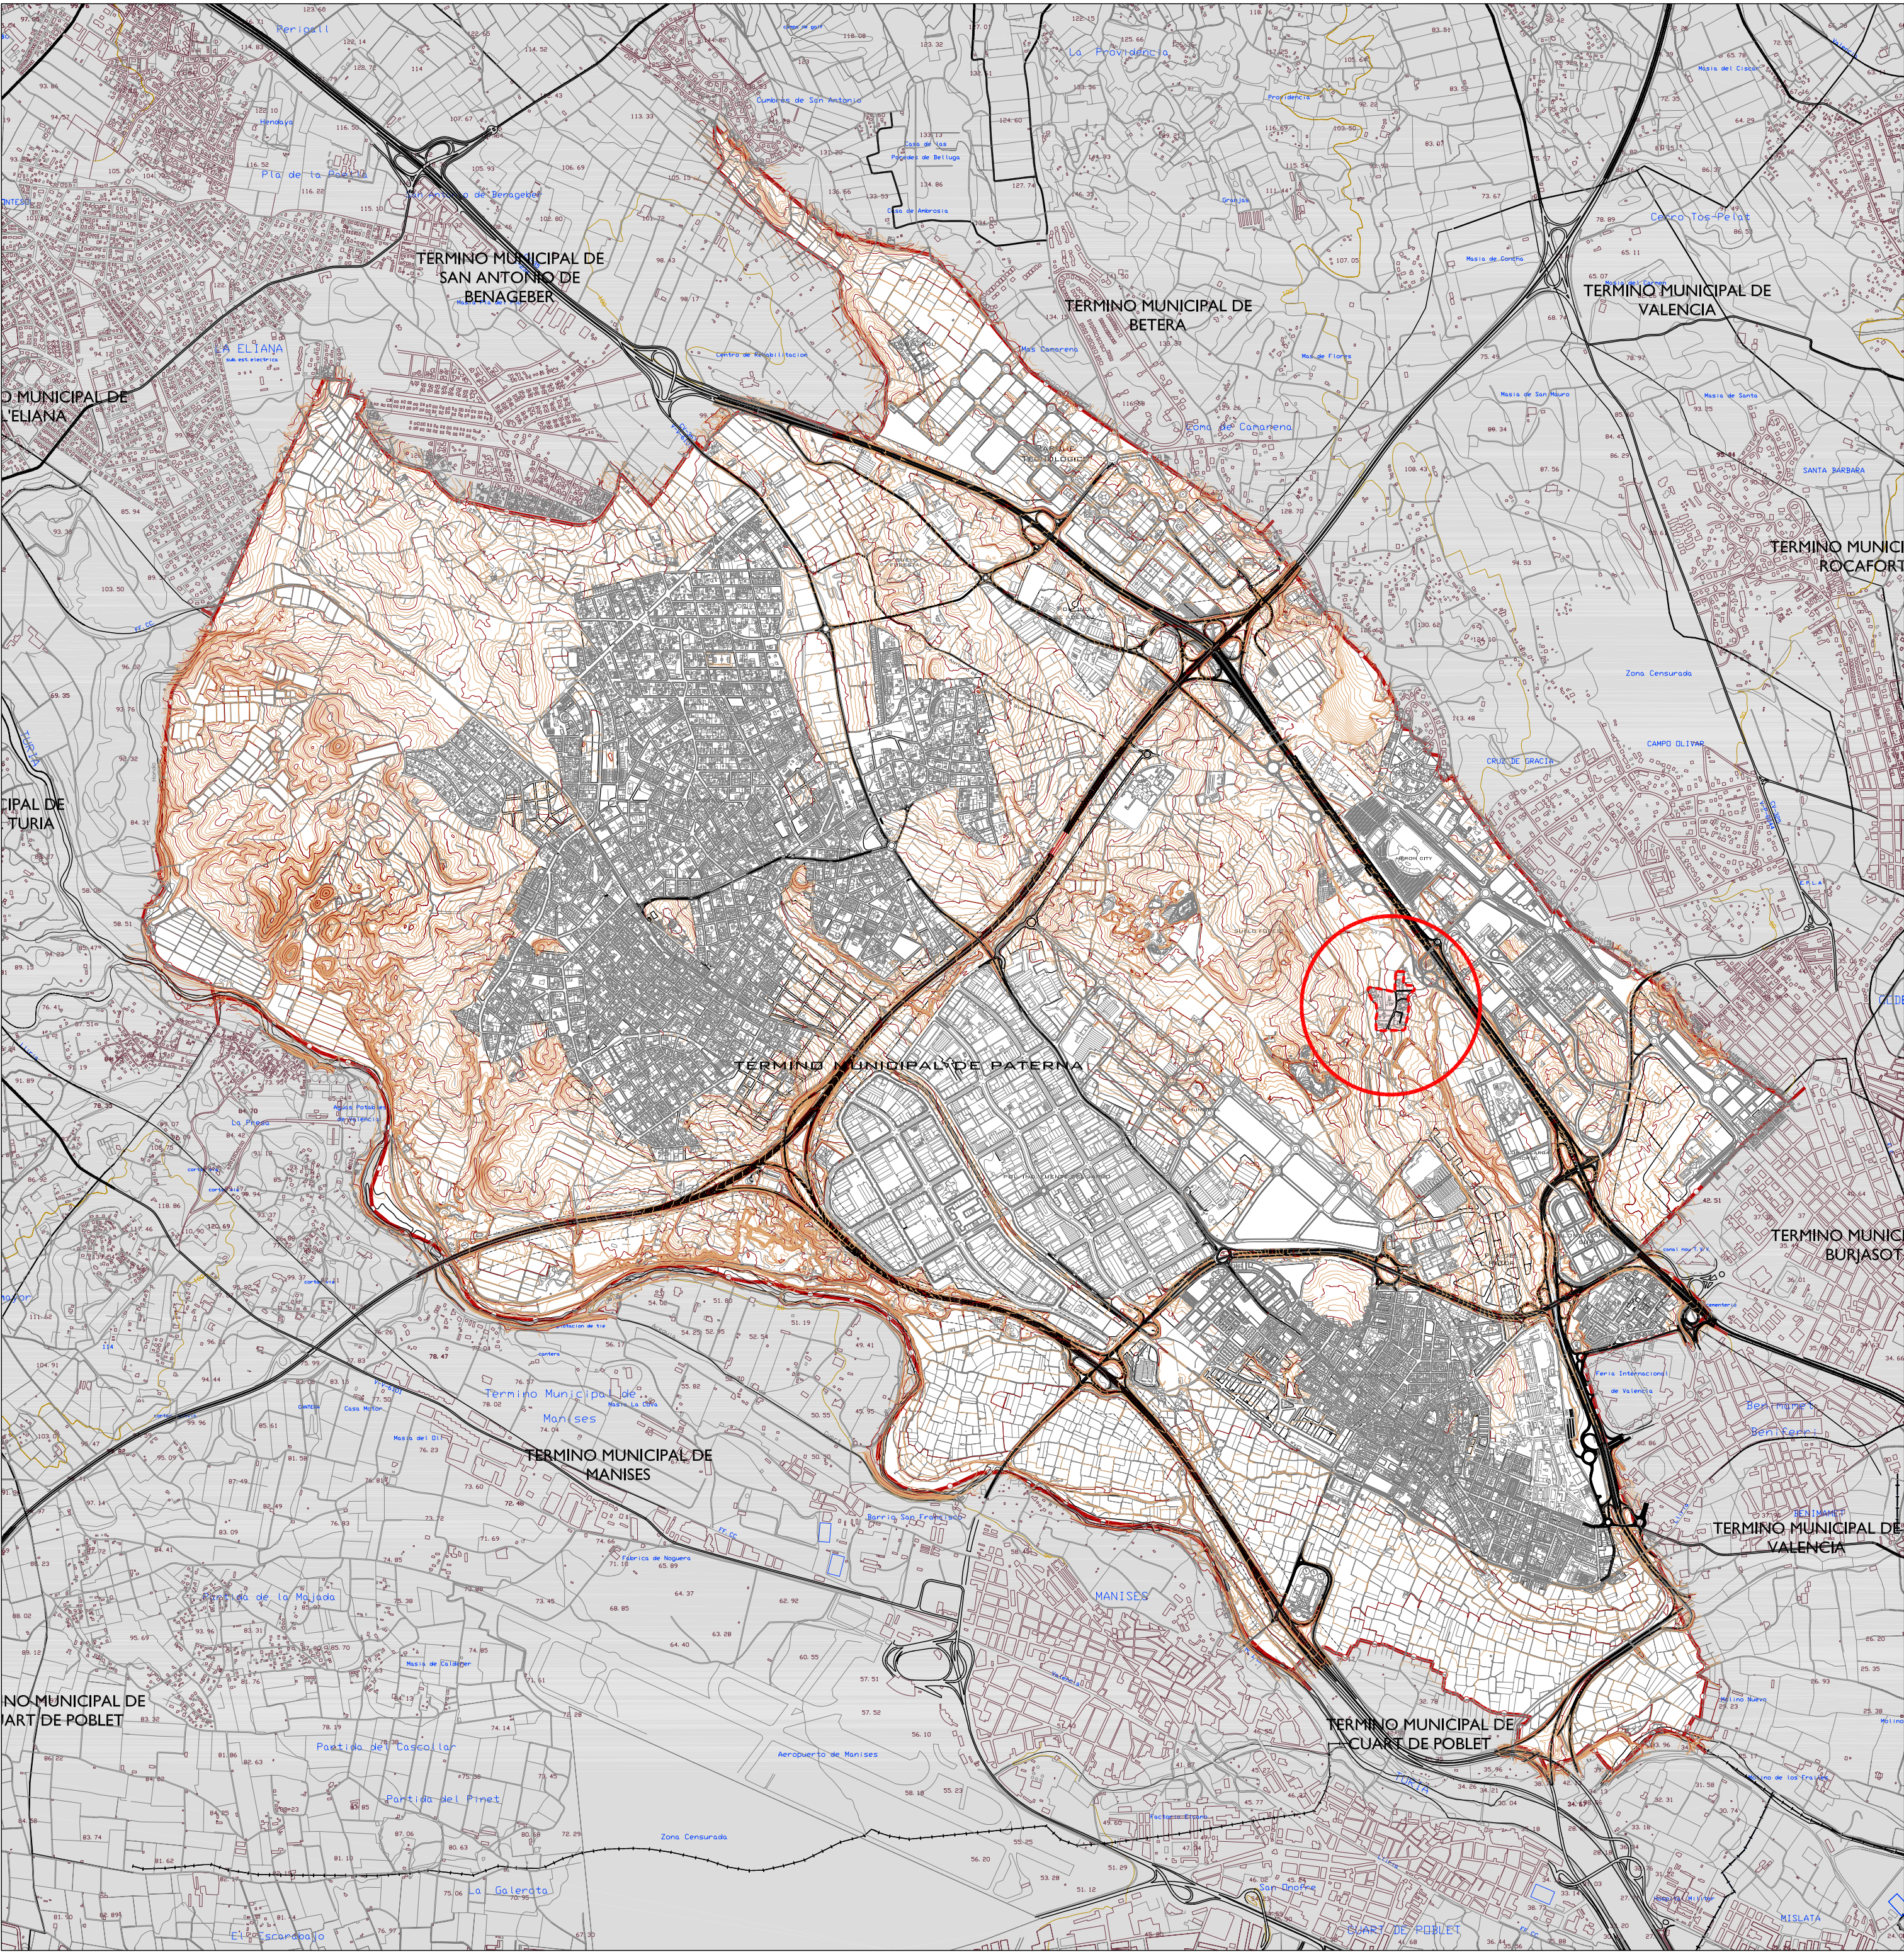

COVA DE LA MEL - ZONA LA PINAETA. SECTOR V-I-13-62/B. PATERNA

LEYENDA

LÍMITE DEL TÉRMINO MUNICIPAL

LÍMITE ÁMBITO DEL SECTOR

SUPERFICIE DEL SECTOR 43.806,14 M2S

TEXTO REFUNDIDO
PLAN DE REFORMA INTERIOR COVA DE LA MEL

SITUACIÓN: ZONA LA PINAETA. SECTOR V-I-13-62/B. PATERNA

PROMOTOR: A. I. U. PARTIDA COVA DE LA MEL

PLANO:

SITUACIÓN Y EMPLAZAMIENTO

ARQUITECTOS:

JOSÉ CABEDO BARBER
CARLOS ARANDA JARQUE



sumpa

ESCALA: 1/25000-1/5000

FECHA: JULIO/11

Nº:

I-1