


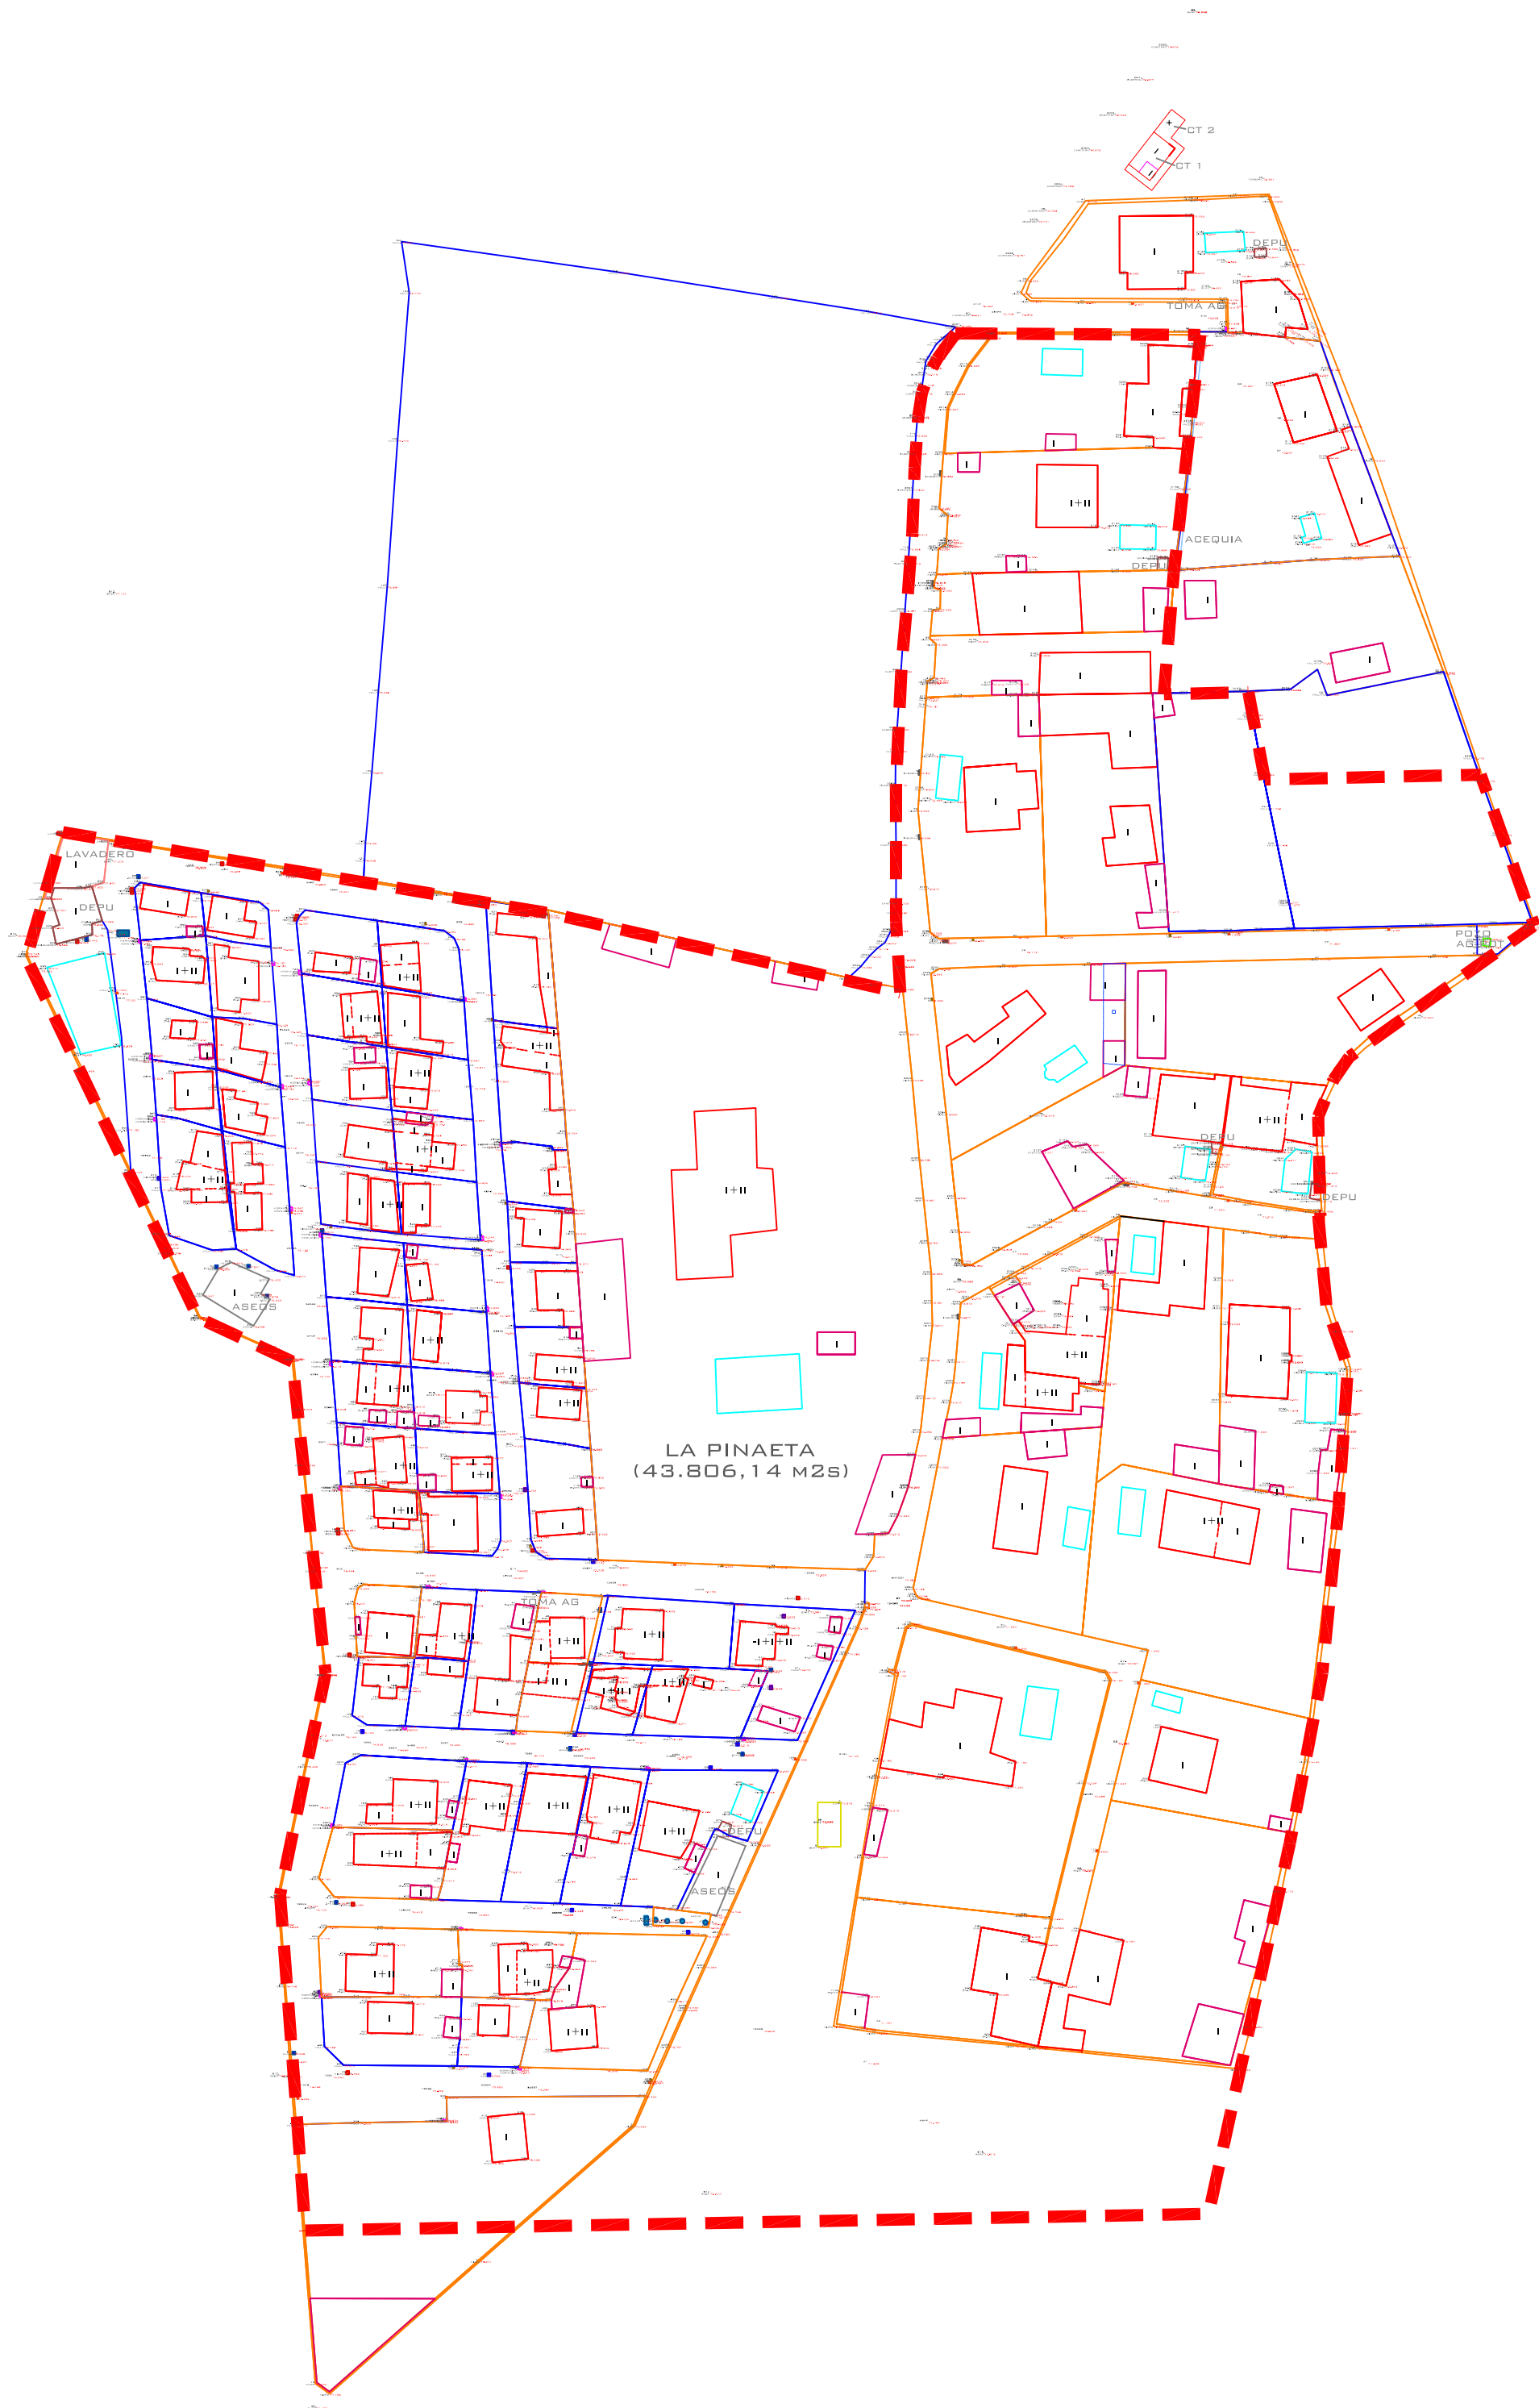

| LEYENDA INSTALACIONES               |  |
|-------------------------------------|--|
| POSTE TENDIDO ELÉCTRICO Y TELÉFONO  |  |
| HIDRANTE 20 X 20 CM                 |  |
| ARQUETA LUZ 20 X 20 CM              |  |
| FAROLA                              |  |
| ARQUETA SANEAMIENTO 20 X 20 CM      |  |
| ARQUETA SANEAMIENTO 70 X 30 CM      |  |
| ARQUETA AGUA POTABLE 20 X 20CM      |  |
| TRAPA SANEAMIENTO 20 CM DE DIÁMETRO |  |
| HORNADINA                           |  |
| IMBORNAL                            |  |
| POZO CIEGO                          |  |
| POZO                                |  |

| LEYENDA ESTADO ACTUAL:<br>USOS Y EDIFICACIONES EXISTENTES |                   |
|-----------------------------------------------------------|-------------------|
|                                                           | LÍNEA DE VALLADO  |
|                                                           | LÍNEA DE MURO     |
|                                                           | CASA              |
|                                                           | CASETA            |
|                                                           | PISCINA           |
|                                                           | DEPURADORA        |
|                                                           | LAVADERO          |
|                                                           | ASEOS             |
|                                                           | CONTENEDOR        |
|                                                           | ACEQUIA           |
|                                                           | POZO              |
|                                                           | NÚMERO DE PLANTAS |



TEXTO REFUNDIDO  
PLAN DE REFORMA INTERIOR COVA DE LA MEL

SITUACIÓN: ZONA LA PINAETA. SECTOR V-I-13-62/B. PATERNA

PROMOTOR: A. I. U. PARTIDA COVA DE LA MEL

PLANO: TOPOGRÁFICO, ESTADO ACTUAL E INSTALACIONES

ARQUITECTOS: JOSÉ CABEDO BARBER  
CARLOS ARANDA JARQUE

ESCALA: 1/1000

FECHA: JULIO/11

Nº:  
I-4

  
Suma de Paterna