


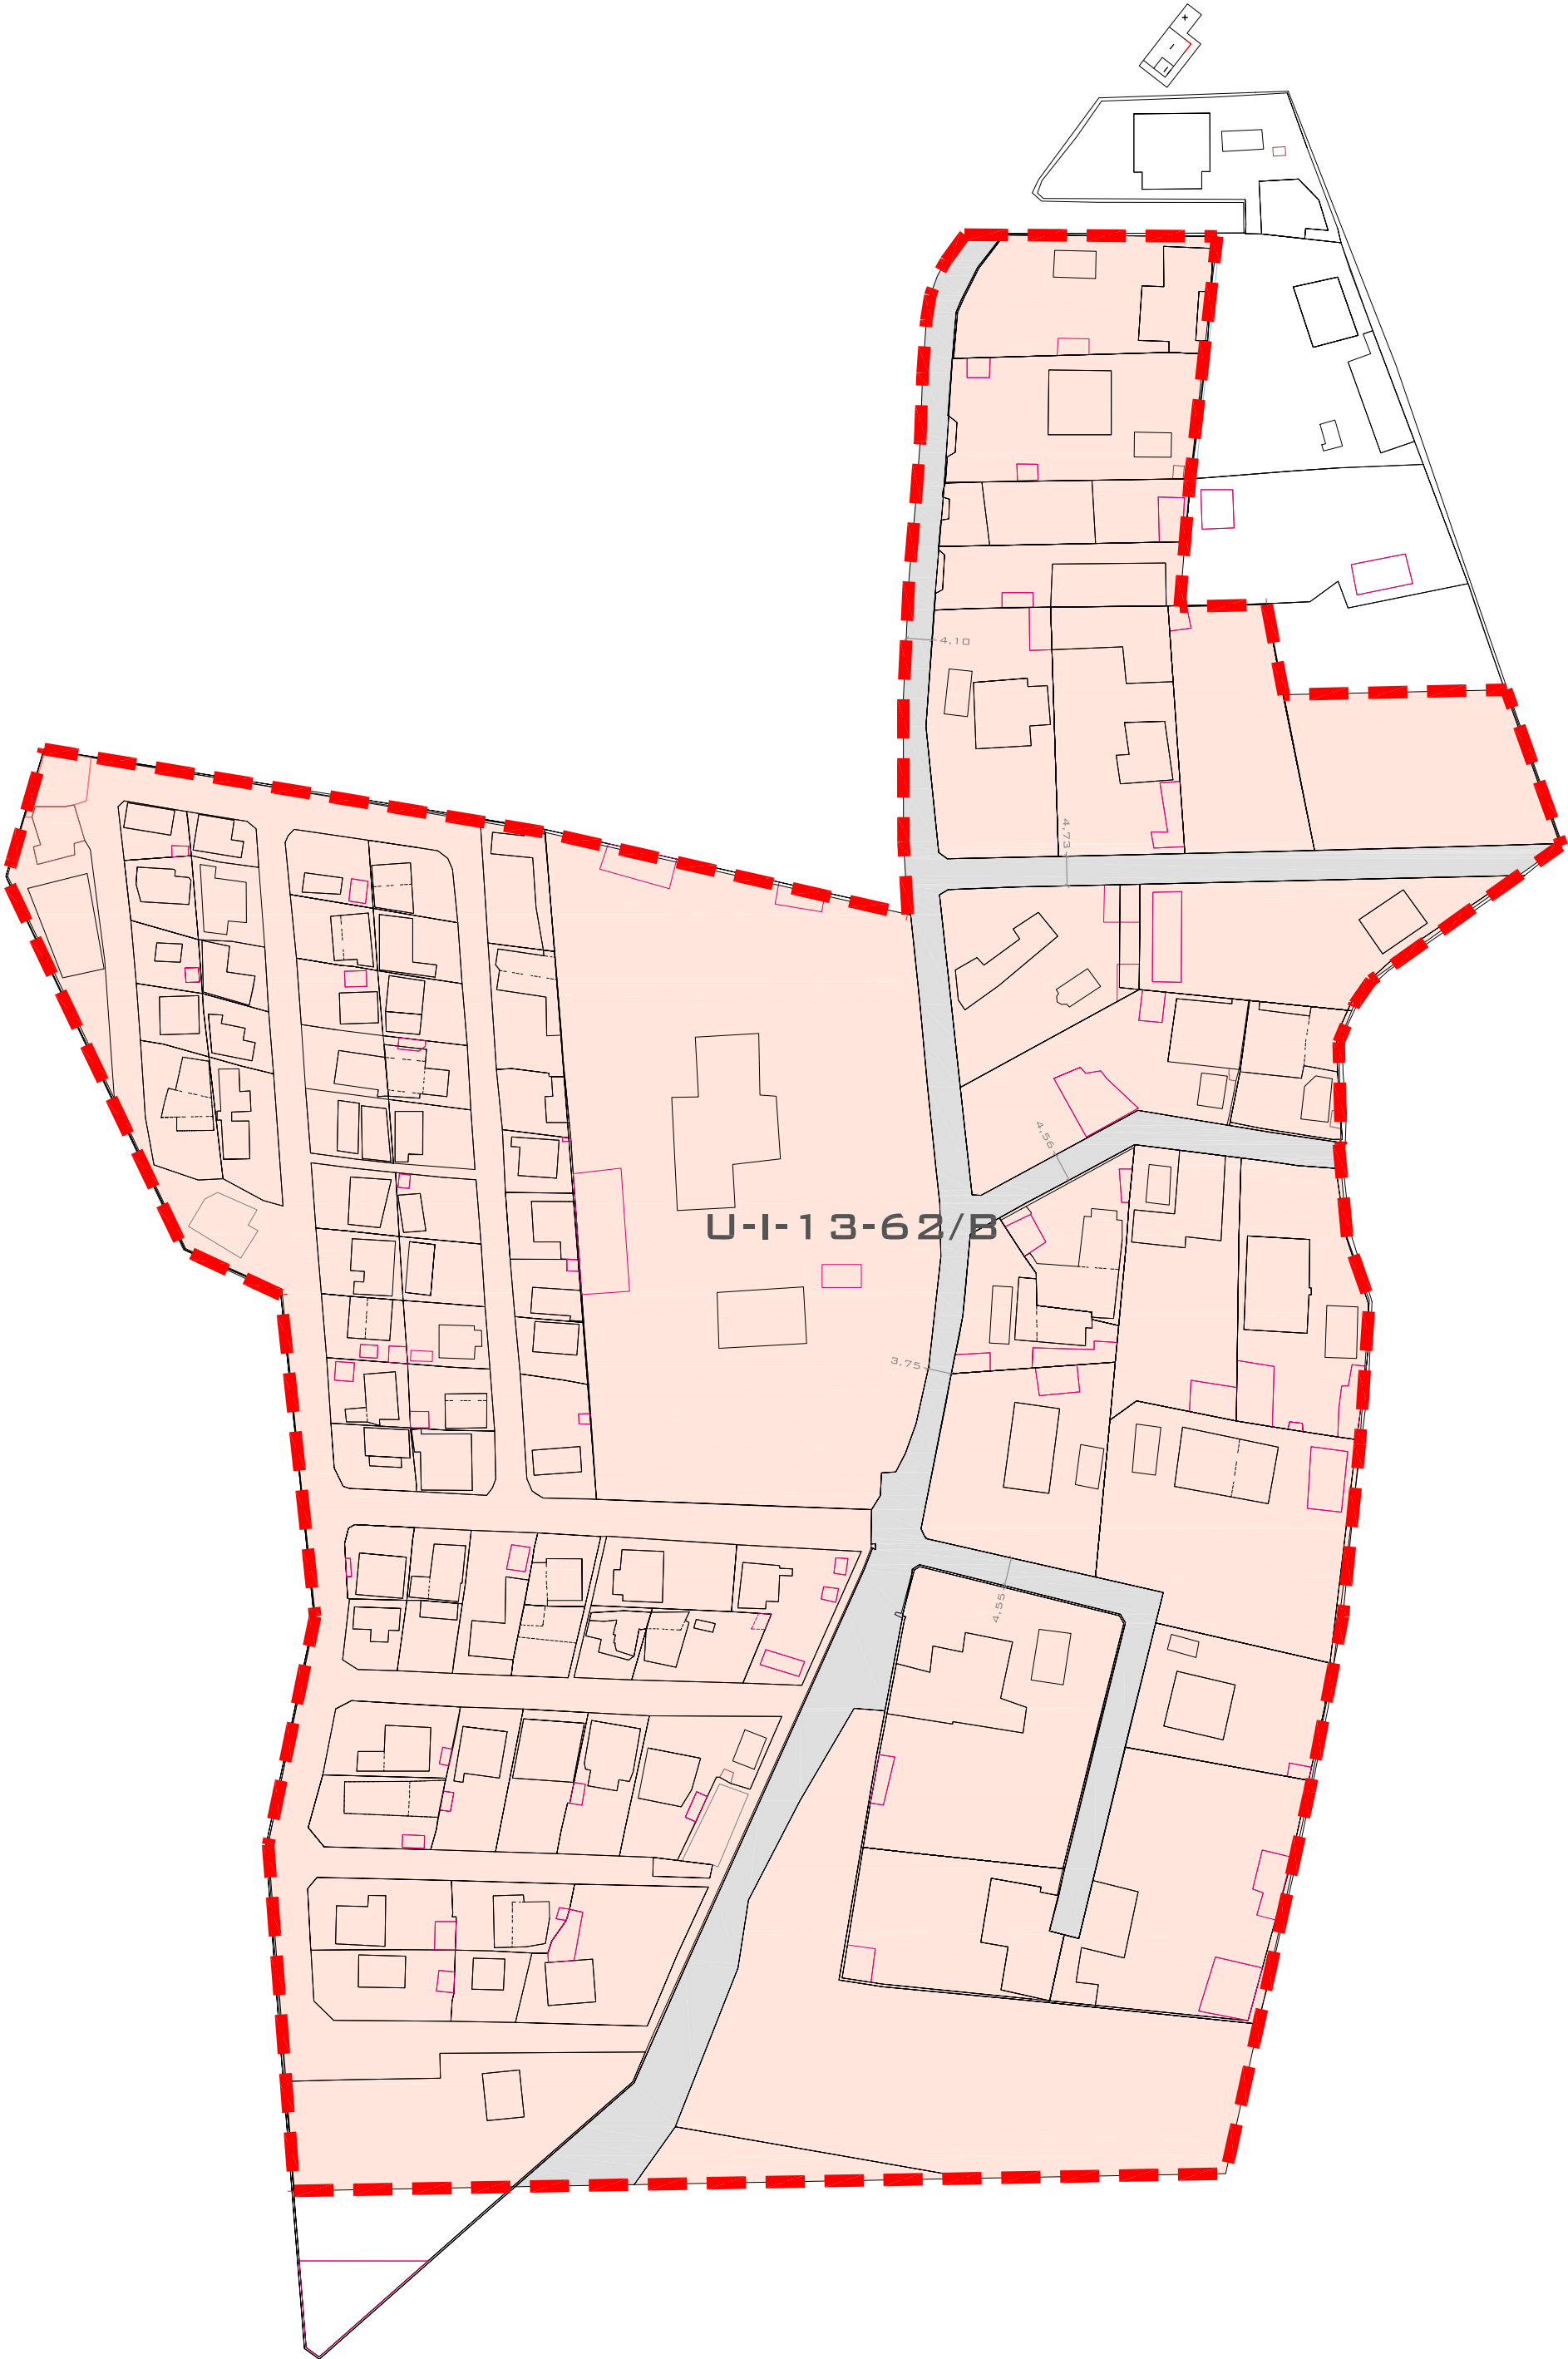

LEYENDA SITUACIÓN ACTUAL

PGOU 1990 VIGENTE: GOVA DE LA MEL . SECTOR U-I-13-62/B. PATERNA

CLASIFICACIÓN: SUELO URBANO (SOMETIDO A REFORMA INTERIOR)

CALIFICACIÓN: ZONA 13. RESIDENCIAL DE BAJA DENSIDAD.

USO GLOBAL: I. ÁREAS PARA EL DESARROLLO DE FUNCIONES DE CARÁCTER PREDOMINANTE RESIDENCIAL.

VIALES

RESIDENCIAL

TEXTO REFUNDIDO
PLAN DE REFORMA INTERIOR GOVA DE LA MEL

SITUACIÓN:

ZONA LA PINAETA. SECTOR V-I-13-62/B. PATERNA

PROMOTOR:

A. I. U. PARTIDA GOVA DE LA MEL

PLANO:

ESTADO ACTUAL

ARQUITECTOS:

JOSÉ CABEDO BARBER
CARLOS ARANDA JARQUE

sumpa

Suma de Urbanismo

Nº:

I-6

ESCALA: 1/1000

FECHA: JULIO/11