


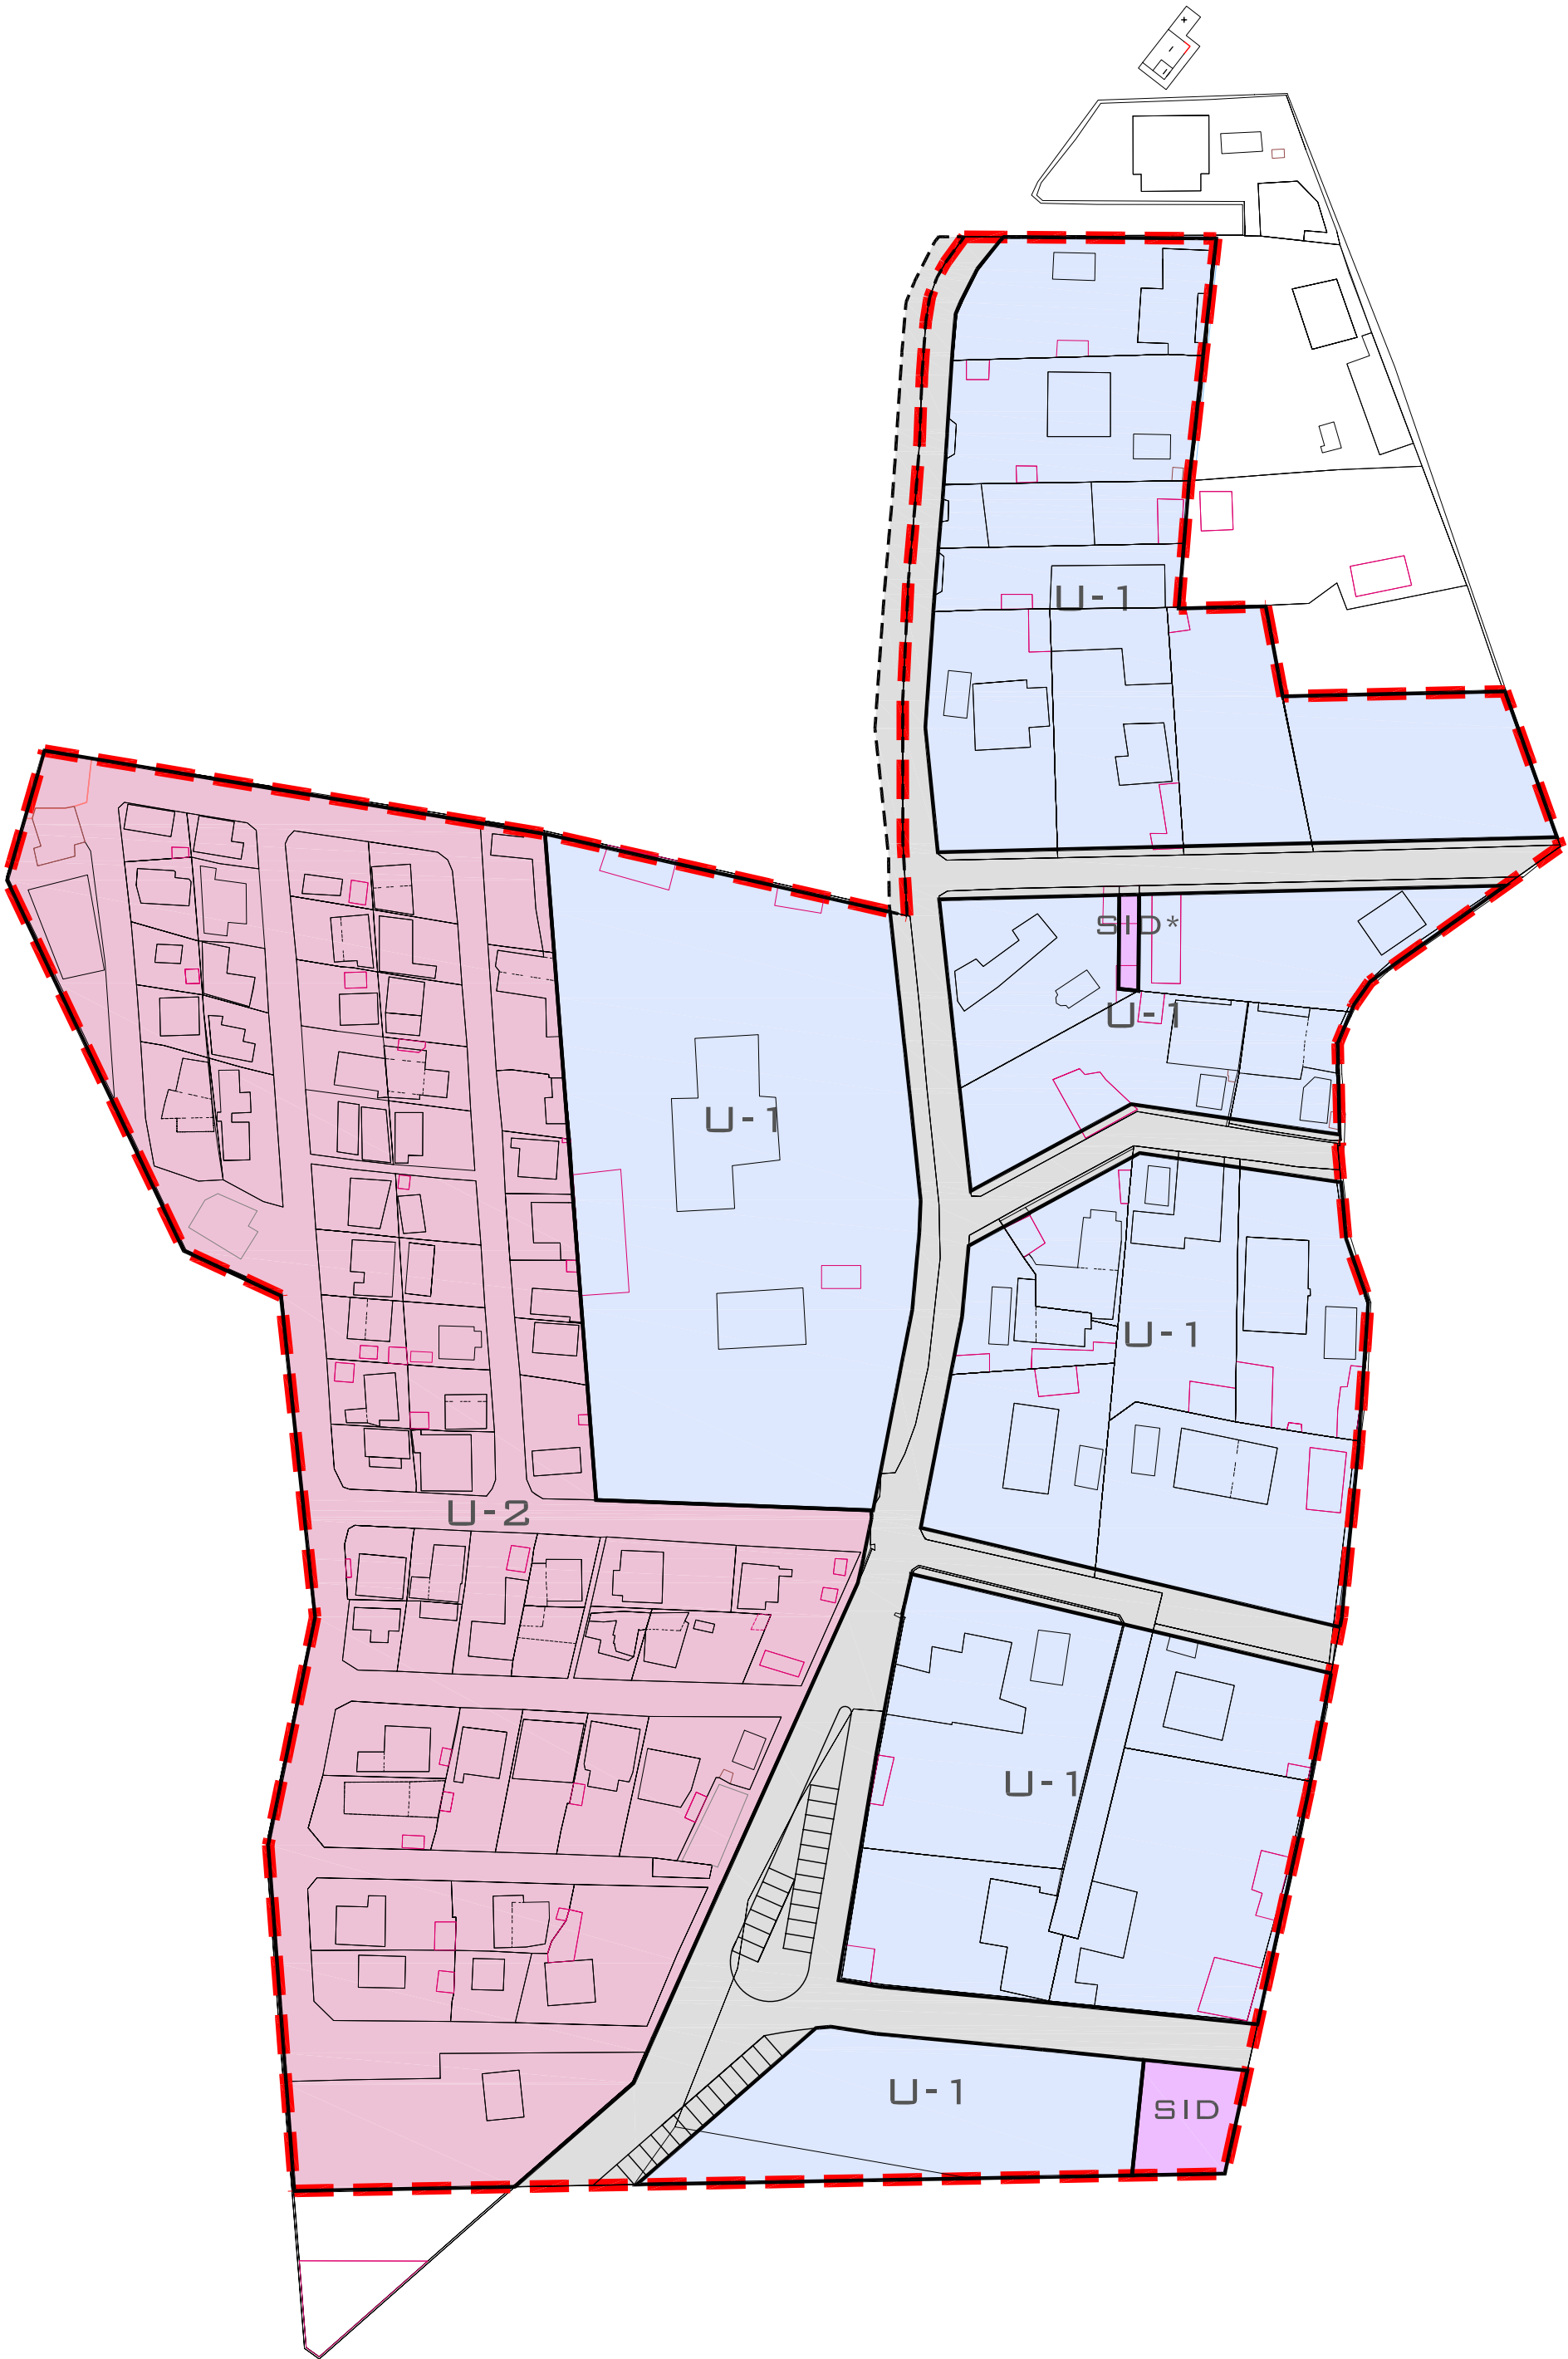

LEYENDA ZONIFICACIÓN Y USOS

- DELIMITACIÓN DEL SECTOR Y UNIDAD DE EJECUCIÓN 1: 43.806,14 M2s
- ZONA U-1. RESIDENCIAL UNITARIO BLOQUE EXENTO. VIVIENDA AISLADA
- ZONA U-2. RESIDENCIAL MÚLTIPLE BLOQUE EXENTO. VIVIENDA AISLADA MÚLT.
- VIALES (SRV+SAV)
- SID : DOT. PÚBLICO INSTALACIONES - SID*: DOT. PRIVADO INSTALACIONES
- ACTUACIONES EXTERNAS VIAL: 382,84 M2
- ALINEACIONES

LEYENDA SUPERFICIES

ZONA U-1	SUPERFICIE 22.939,83 M2s
	EDIFICABILIDAD 11.469,92 M2T
ZONA U-2	SUPERFICIE 15.230,02 M2s
	EDIFICABILIDAD 7.615,01 M2T
DOTACIONAL:	
SUPERFICIE SID: 273,95 M2s	
SUPERFICIE SID*: 47,92M2s	
VIALES: (RV+AV)	
SUPERFICIE 5.314,42 M2s	
SUPERFICIE SECTOR	43.806,14 M2s
EDIFICABILIDAD NETA TOTAL	19.084,93 M2T
I.E.N POR PARCELA: 0,5 M2T/M2s	I.E.B: 0,435668 M2T/M2s



TEXTO REFUNDIDO
PLAN DE REFORMA INTERIOR COVA DE LA MEL

SITUACIÓN: ZONA LA PINAETA. SECTOR V-I-13-62/B. PATERNA
PROMOTOR: A. I. U. PARTIDA COVA DE LA MEL

PLANO: ZONIFICACIÓN, USOS Y SUPERFICIES
ARQUITECTOS: JOSÉ CABEDO BARBER
CARLOS ARANDA JARQUE



Nº:
0-2

ESCALA: 1/1000
FECHA: JULIO/11