


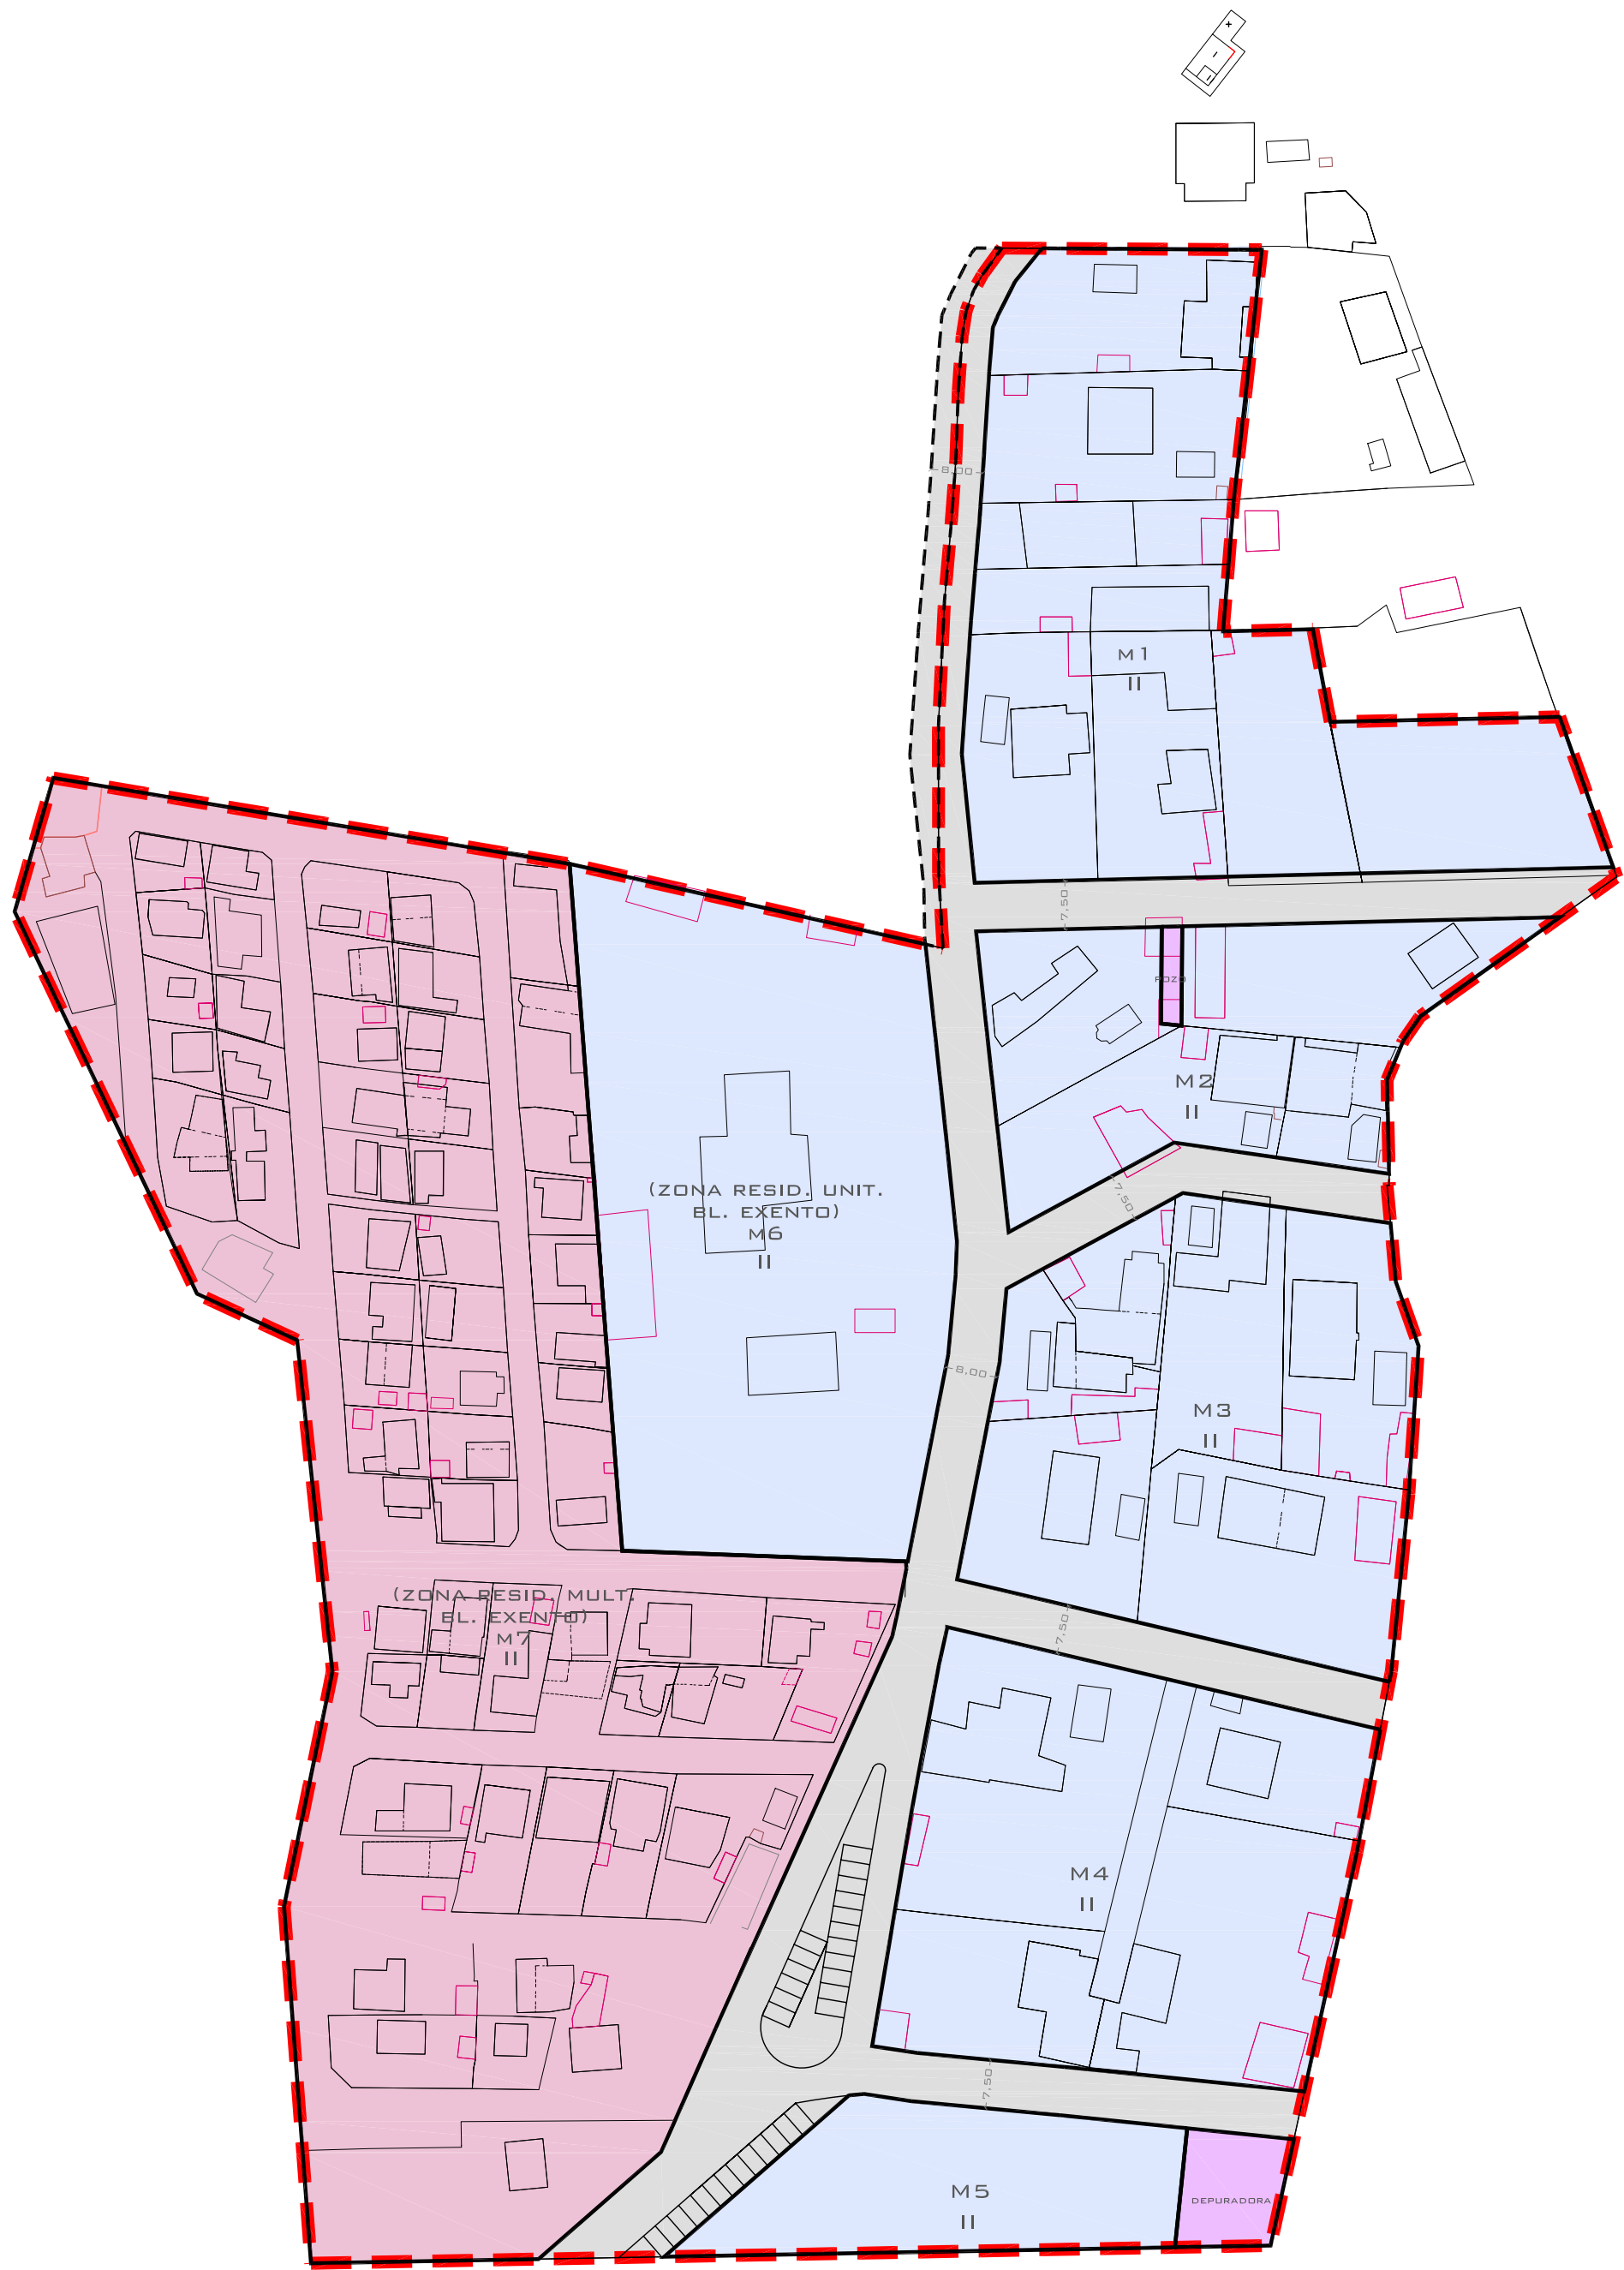

LEYENDA ESTRUCTURA URBANA

- ALINEACIONES
- II NÚMERO MÁXIMO DE PLANTAS
- M1 DENOMINACIÓN DE MANZANA



TEXTO REFUNDIDO
PLAN DE REFORMA INTERIOR COVA DE LA MEL

SITUACIÓN: ZONA LA PINAETA. SECTOR V-I-13-62/B. PATERNA
PROMOTOR: A. I. U. PARTIDA COVA DE LA MEL

PLANO: ESTRUCTURA URBANA. ALINEACIONES Y ALT. EDIF.
ARQUITECTOS: JOSÉ CABEDO BARBER
CARLOS ARANDA JARQUE

Nº:
0-3



ESCALA: 1/1000
FECHA: JULIO/11