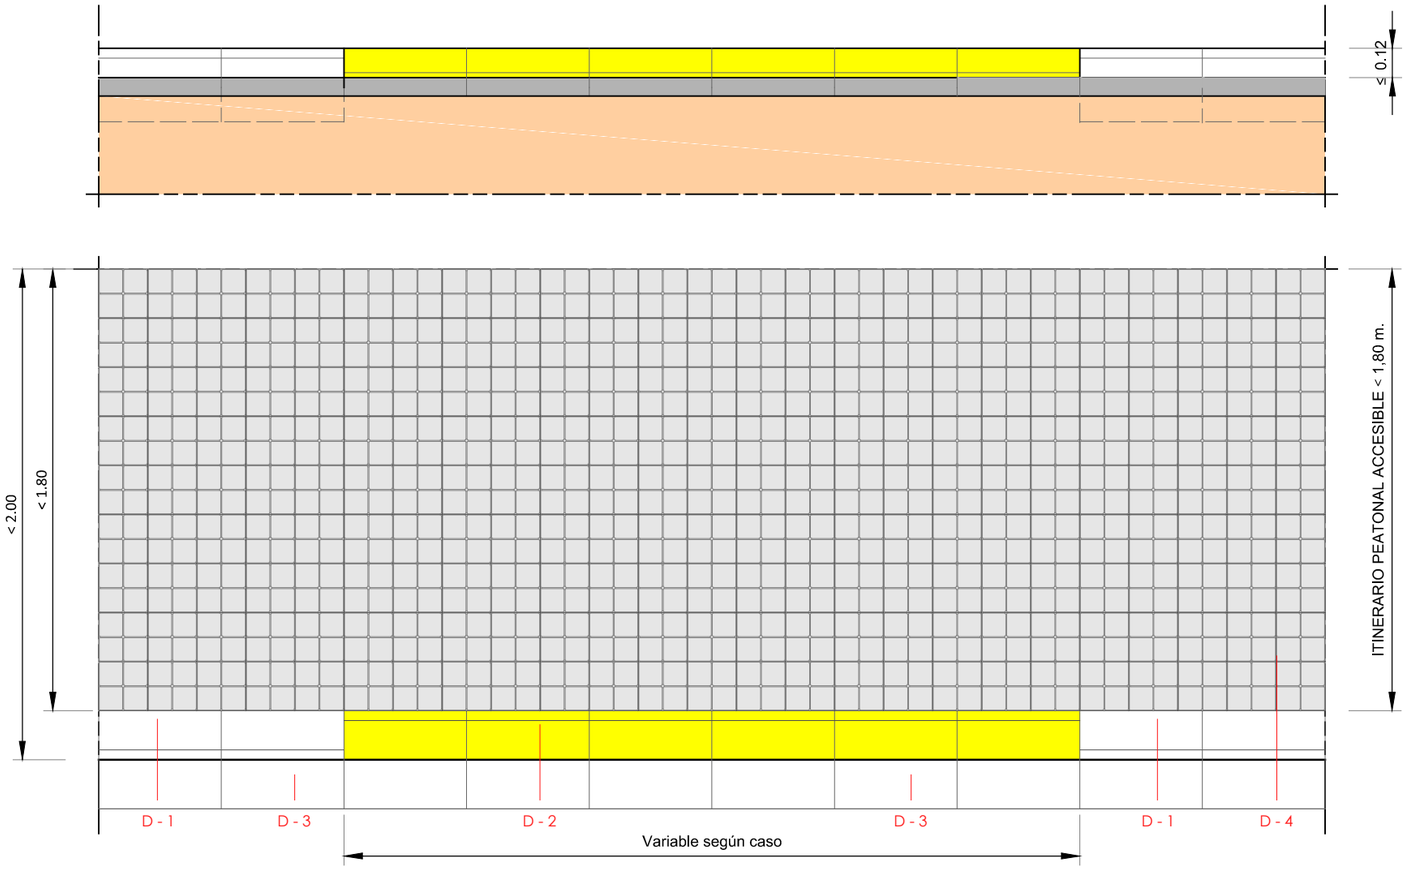

Sección

E. 1 / 20

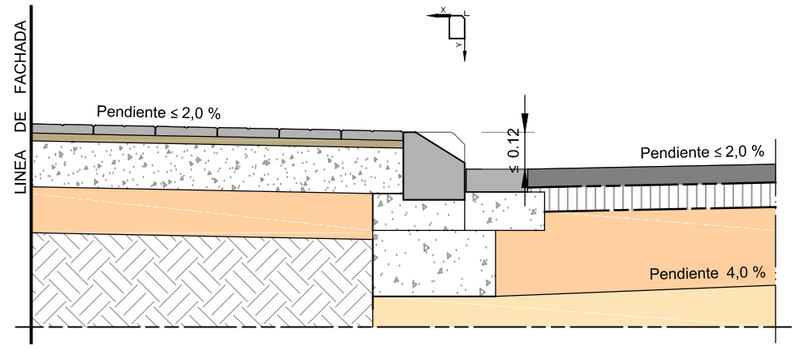

D - 3

E. 1 / 10

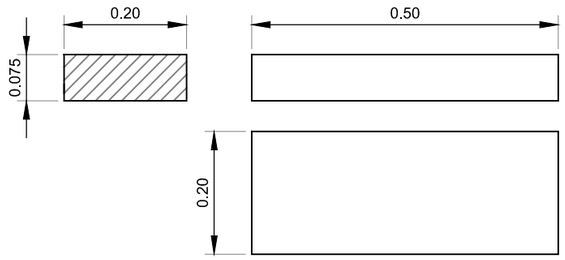

D - 4

E. 1 / 10

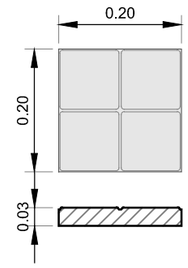

D - 1

E. 1 / 10

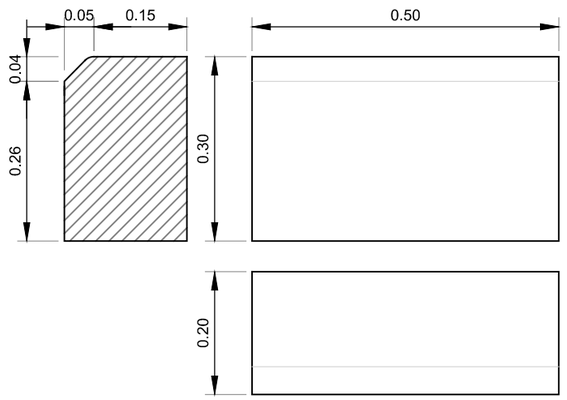

D - 2

E. 1 / 10

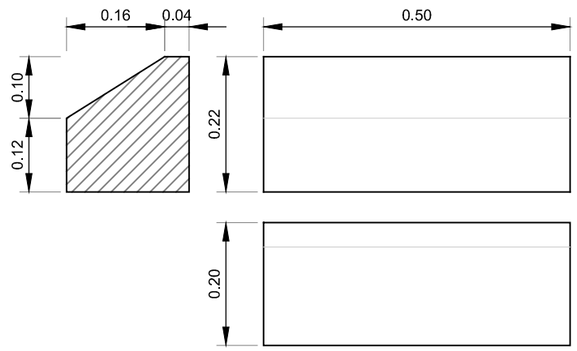

- D - 1 Bordillo recto hormigón doble capa UNE-EN 1340, C8 - 20/16 x 30 x 50, Mod. Valencia
- D - 2 Bordillo recto hormigón doble capa UNE-EN 1340, C7 - 20 x 22 x 50,
- D - 3 Rigola de hormigón doble capa R14 - 7,5 x 20 x 50 cm
- D - 4 Baldosa hidráulica de cemento 4 pastillas color Gris resistencia a flexión T, carga de rotura 3, resistencia al desgaste G, 20x20x3 cm.

NOTA: Para determinar las dimensiones del **ITINERARIO PEATONAL ACCESIBLE,** y tolerancias admisibles en espacios urbanos consolidadeos se estará a lo dispuesto en la legislación siguiente o la que le sustituya:

- Decreto 65/2019, de 26 de abril, del Consell, de regulación de la accesibilidad en la edificaicón y en los espacios públicos. (DOGV. Nº 8549 / 16.05.2019)
- Orden TMA/851/2021, de 23 de julio, por la que se desarrolla el documento técnico de condiciones básicas de accesibilidad y no discriminación para el acceso y la utilización de los espacios públicos urbanizados. (BOE. Nº 187 / Jueves 6 de agosto de 2021

AJUNTAMENT DE Paterna
OFICINA TECNICA MUNICIPAL

ARQUITECTO MUNICIPAL :
DIR. TEC. AREA DE INFRAESTRUCTURAS
D. JOSE LUIS PASTOR BONO

ARQUITECTA TECNICA MUNICIPAL :
JEFA SECCION DE VIAS Y OBRAS
Dª. SALES HERNANDEZ MATEO

ESCALA :
E - 1 / 25
0 5 1 m

PROYECTO DE :
DETALLES, SECCIONES Y ELEMENTOS DE URBANIZACIÓN

PLANO DE :
CRUCE DE ITINERARIO PEATONAL ACCESIBLE CON VADO DE VEHÍCULOS ACERAS ANCHO < 2,00 m.

FECHA :
Enero de 2022

Nº PLANO :
022.F.DT.VP - 12

A3