
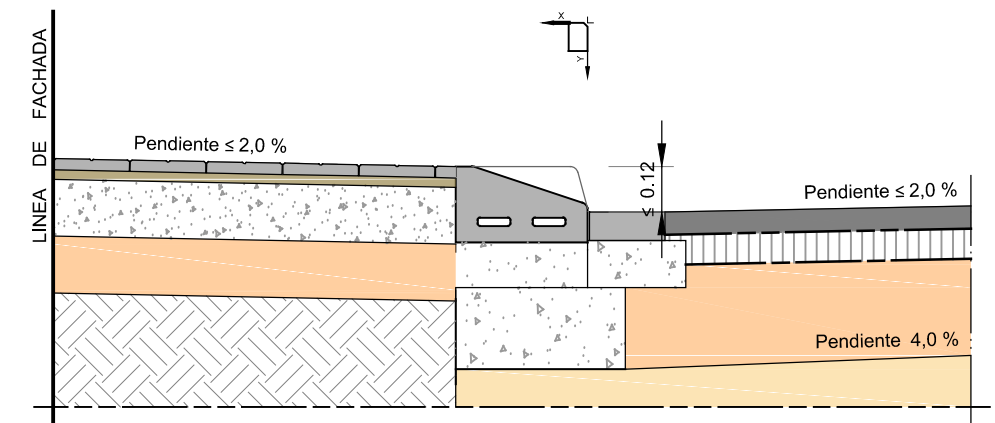


Alzado

Sección

E. 1 / 20


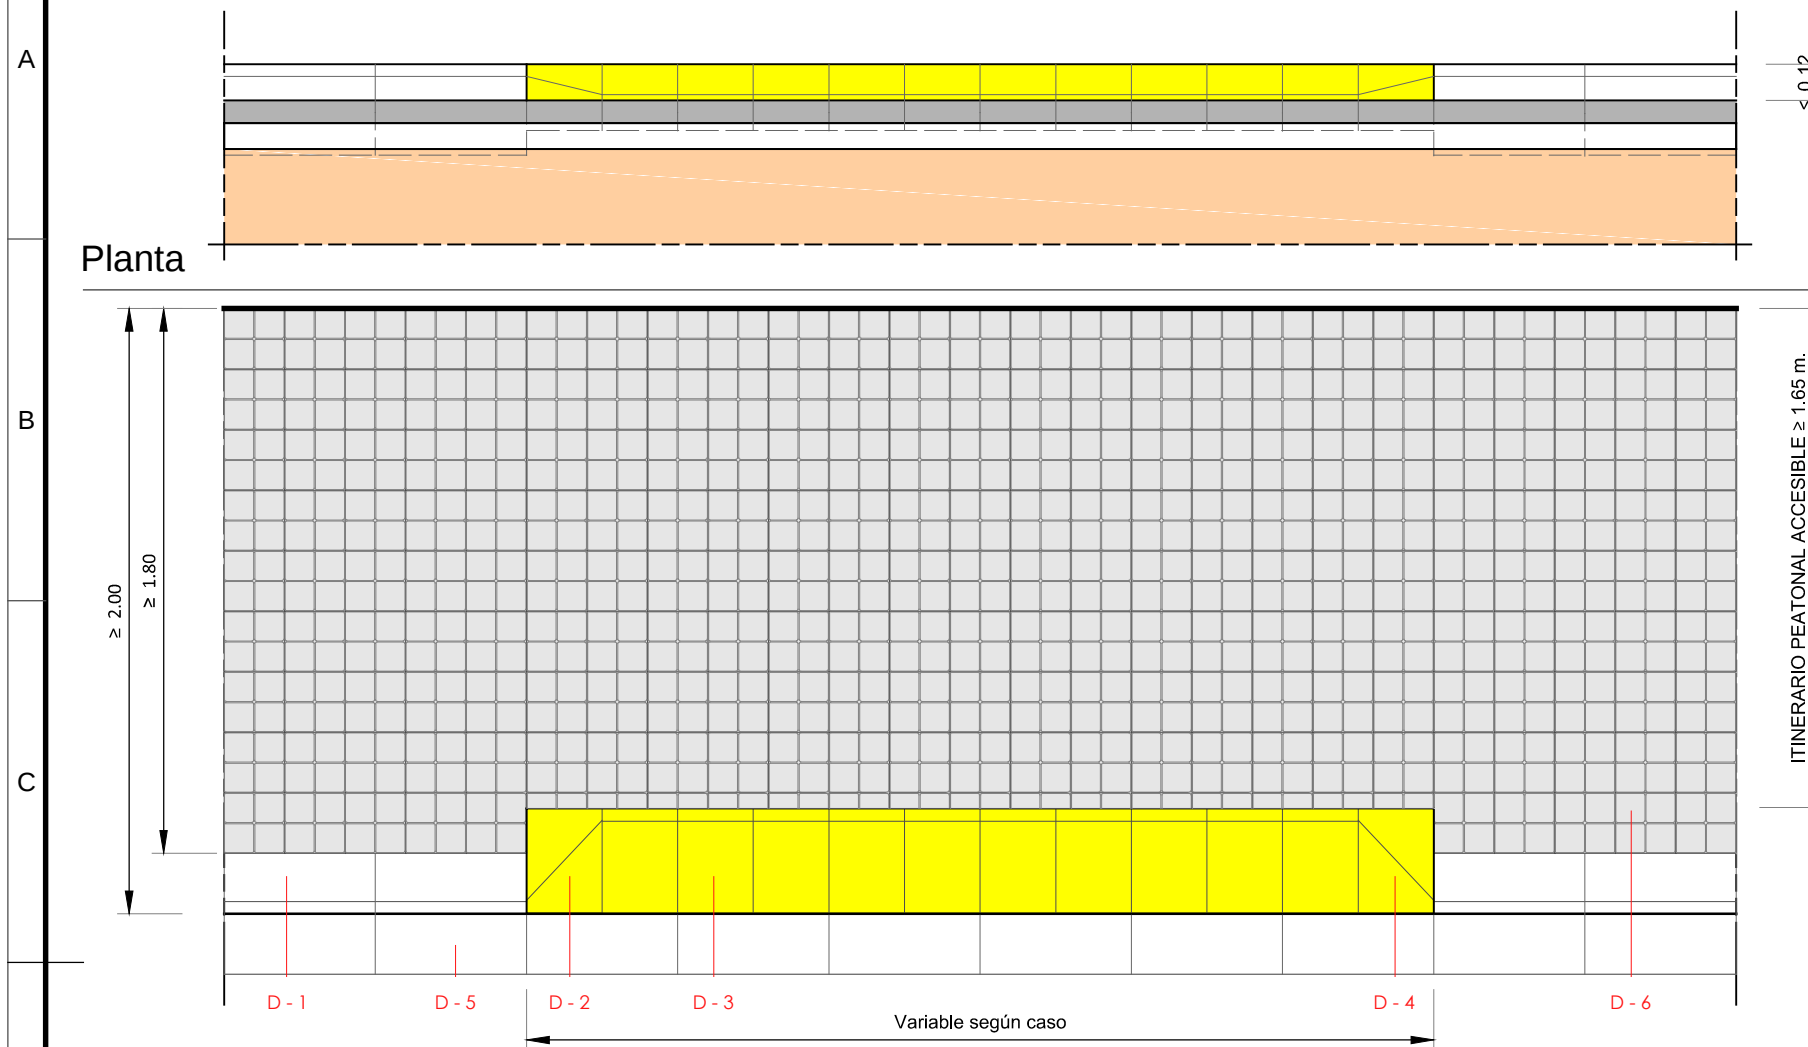


D - 3

E. 1 / 10

D - 6

E. 1 / 10

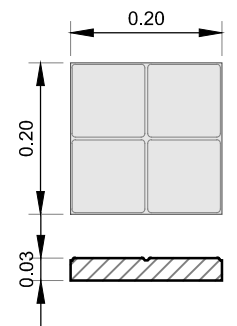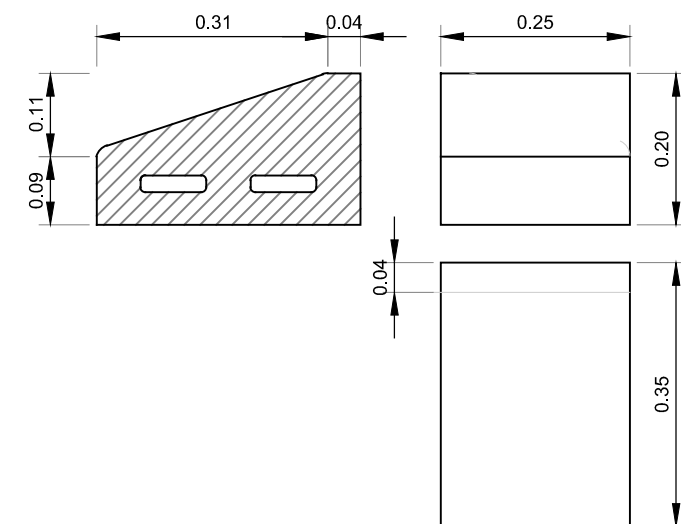

D - 1




E. 1 / 10

D - 2

E. 1 / 10


D - 4

E. 1 / 10

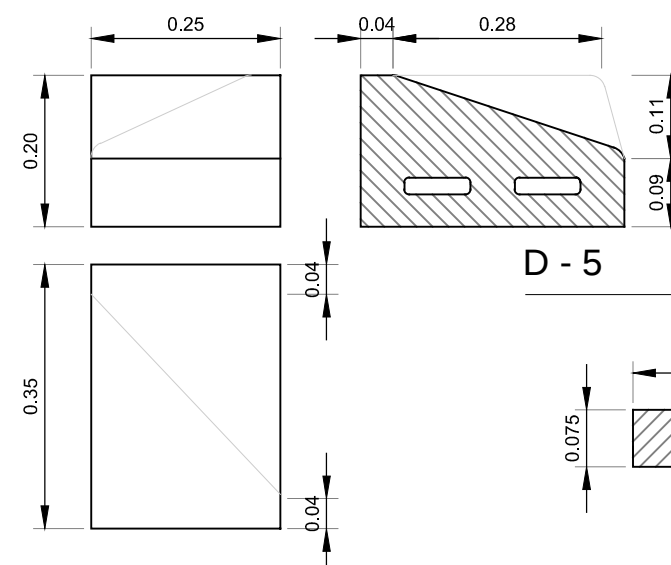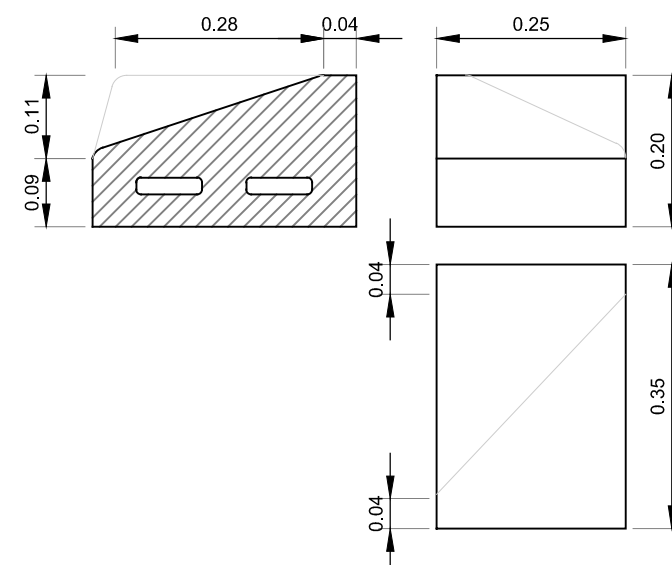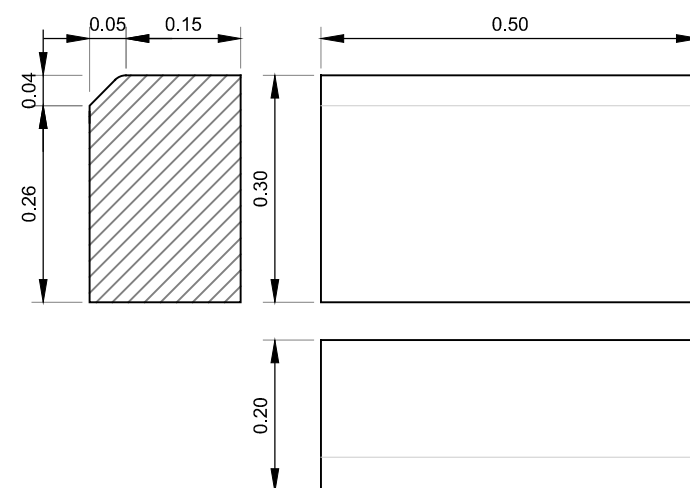

D - 5

E. 1 / 10

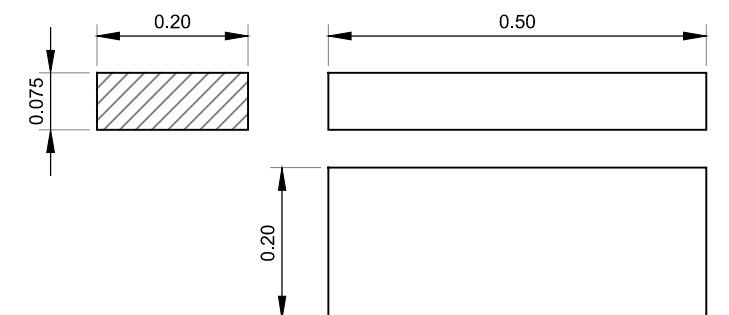

NOTA: Para determinar las dimensiones del **ITINERARIO PEATONAL ACCESIBLE**, y tolerancias admisibles en espacios urbanos consolidados se estará a lo dispuesto en la legislación siguiente o la que le sustituya:

- Decreto 65/2019, de 26 de abril, del Consell, de regulación de la accesibilidad en la edificación y en los espacios públicos. (DOGV. Nº 8549 / 16.05.2019)
- Orden TMA/851/2021, de 23 de julio, por la que se desarrolla el documento técnico de condiciones básicas de accesibilidad y no discriminación para el acceso y la utilización de los espacios públicos urbanizados. (BOE. Nº 187 / 2021)

Jueves 6 de agosto de 2021




ARQUITECTO MUNICIPAL :
DIR. TEC. AREA DE INFRAESTRUCTURAS

D. JOSE LUIS PASTOR BONO

ARQUITECTA TECNICA MUNICIPAL :
JEFA SECCION DE VIAS Y OBRAS

D^a. SALES HERNANDEZ MATEO

ESCALA :

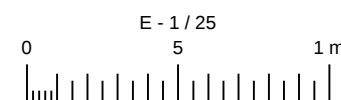

PROYECTO DE :

DETALLES, SECCIONES Y ELEMENTOS DE URBANIZACIÓN

PLANO DE :

CRUCE DE ITINERARIO PEATONAL
ACCESIBLE CON VADO DE VEHÍCULOS
ACERAS ANCHO $\geq 2,00$ m.

FECHA :

Enero de 2022

Nº PLANO :

022.F.DT.VP - 13