




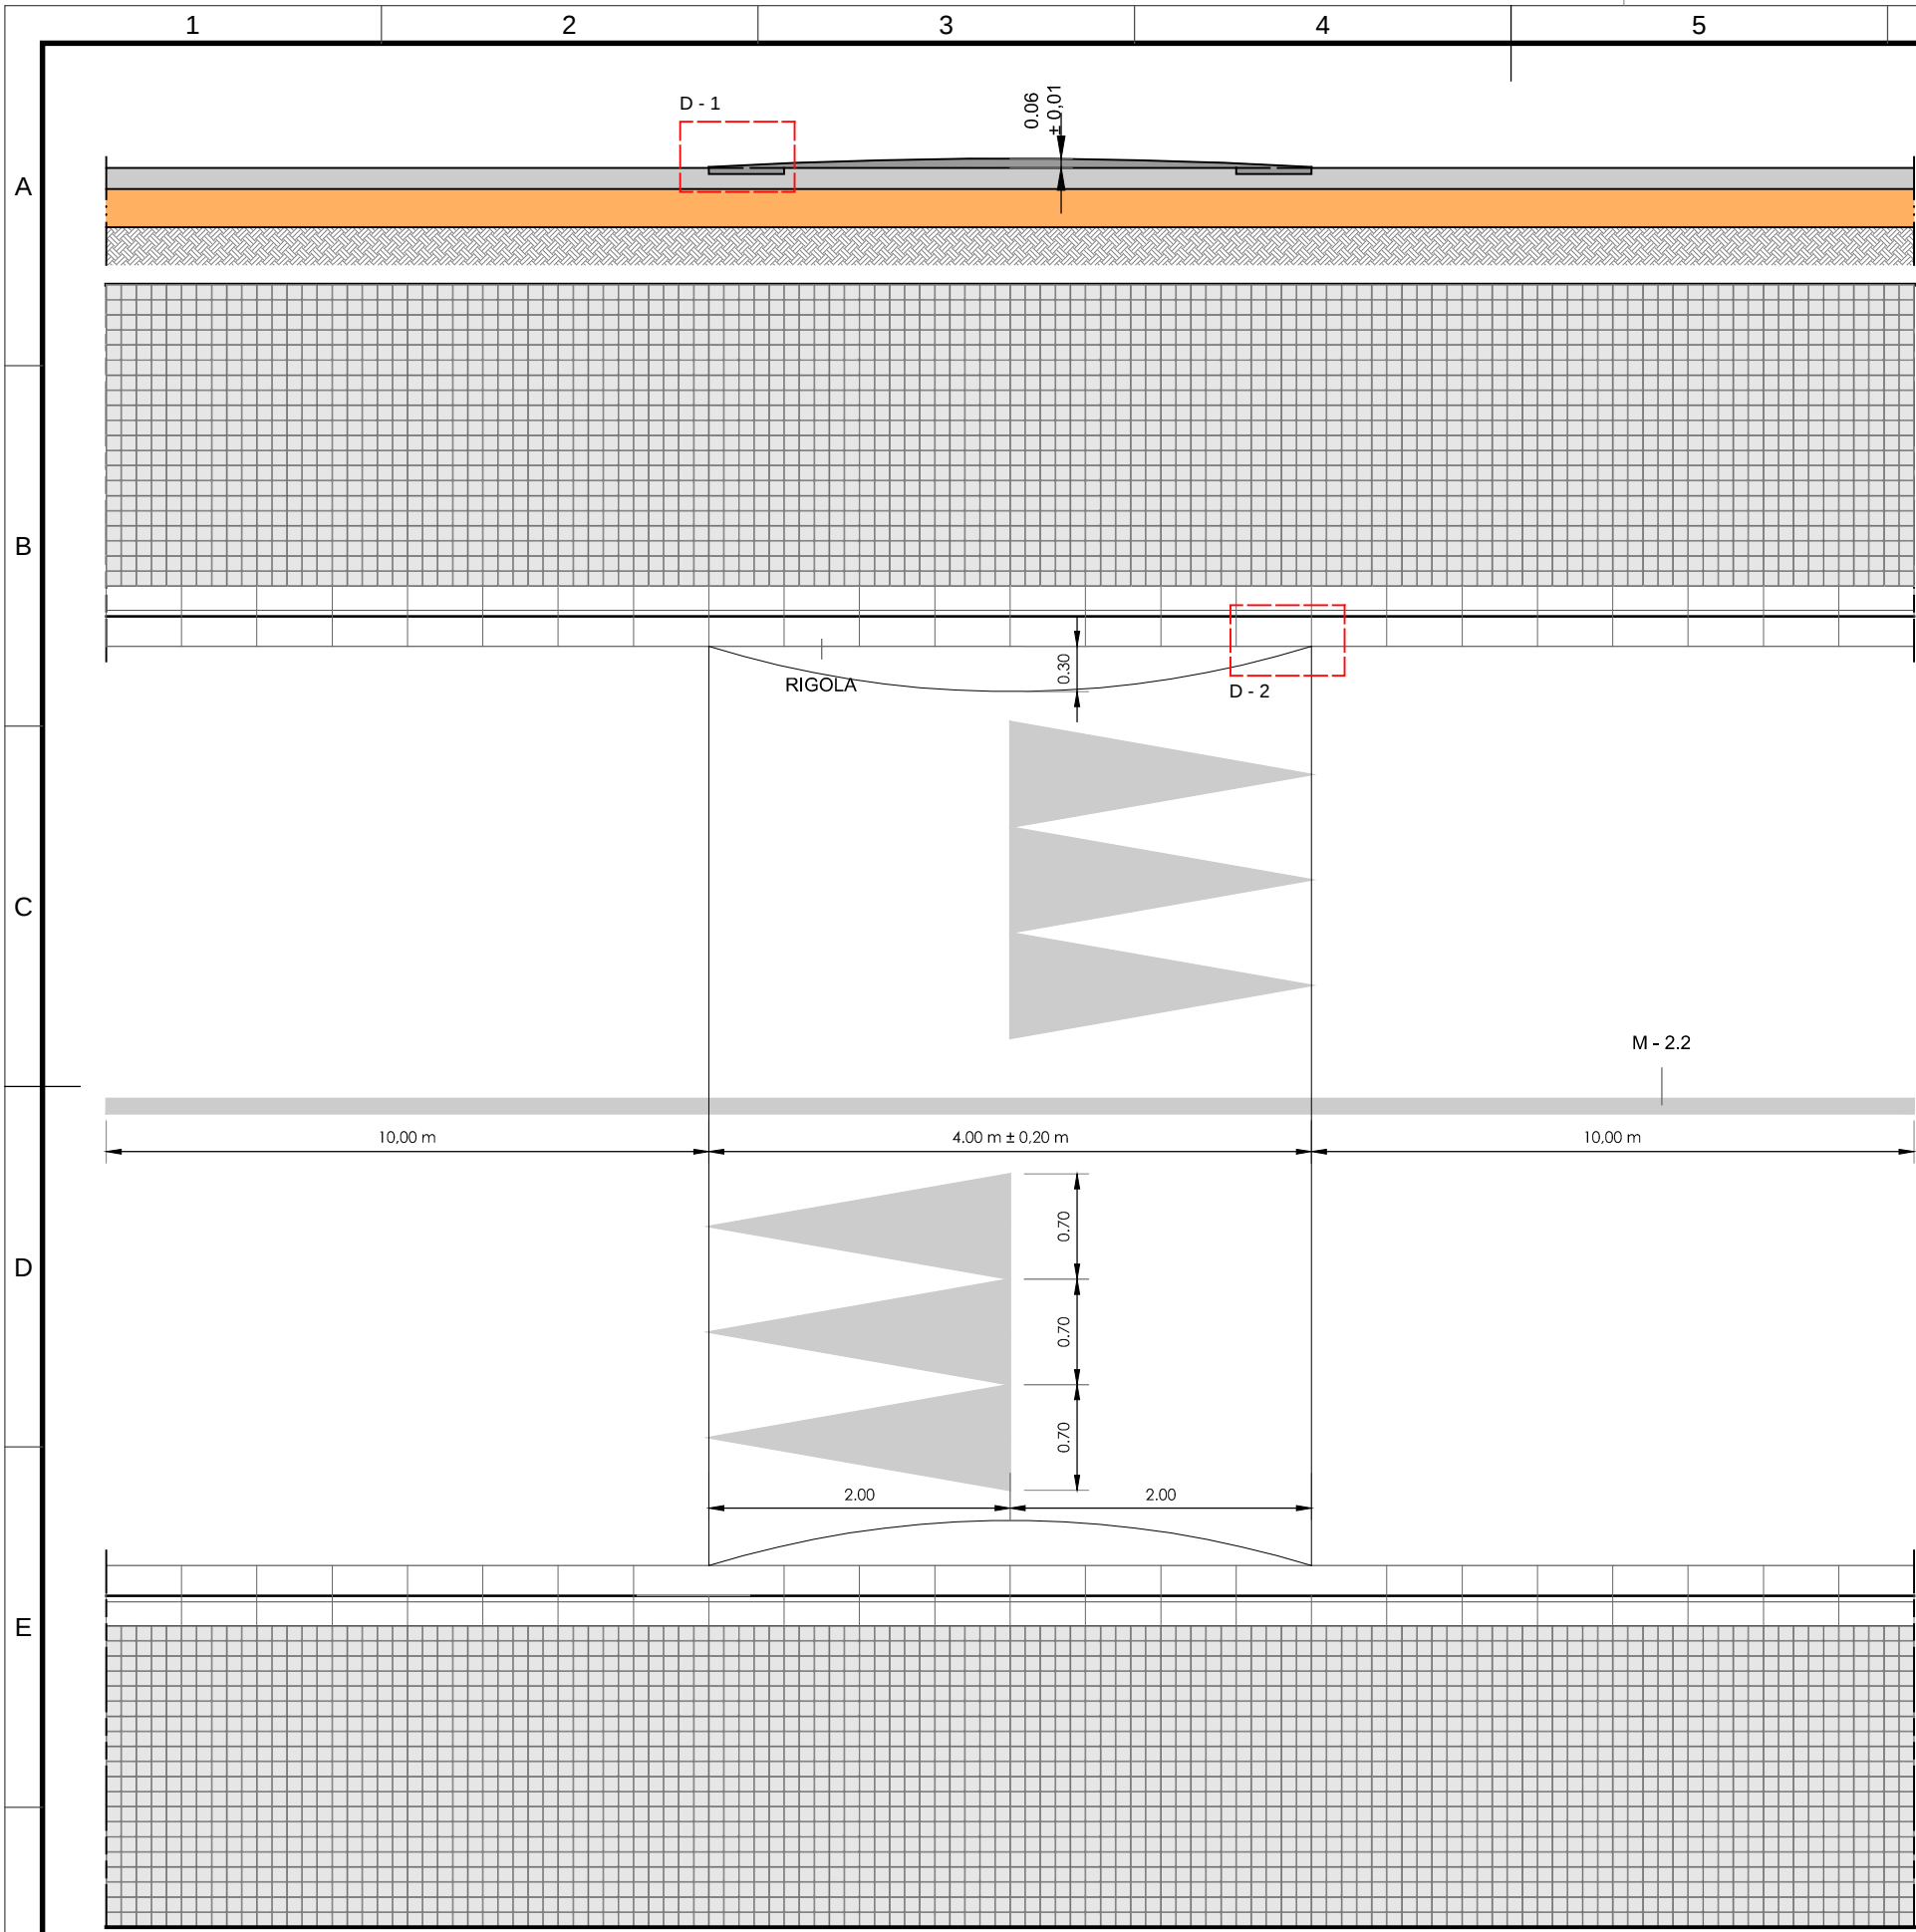

D - 1 E. 1 / 10

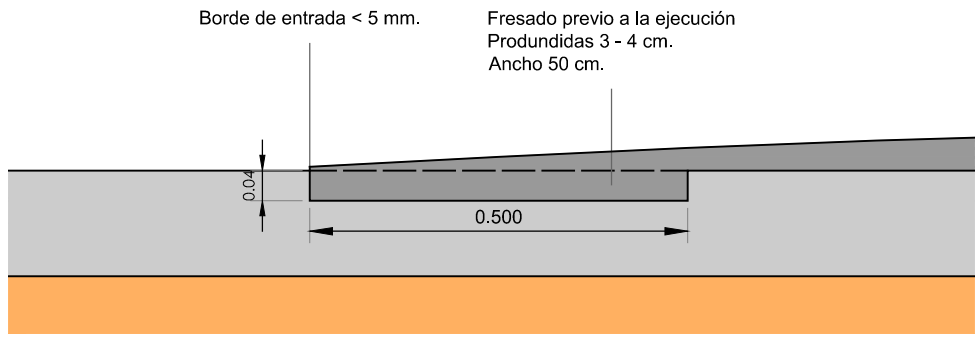


D - 2 E. 1 / 15

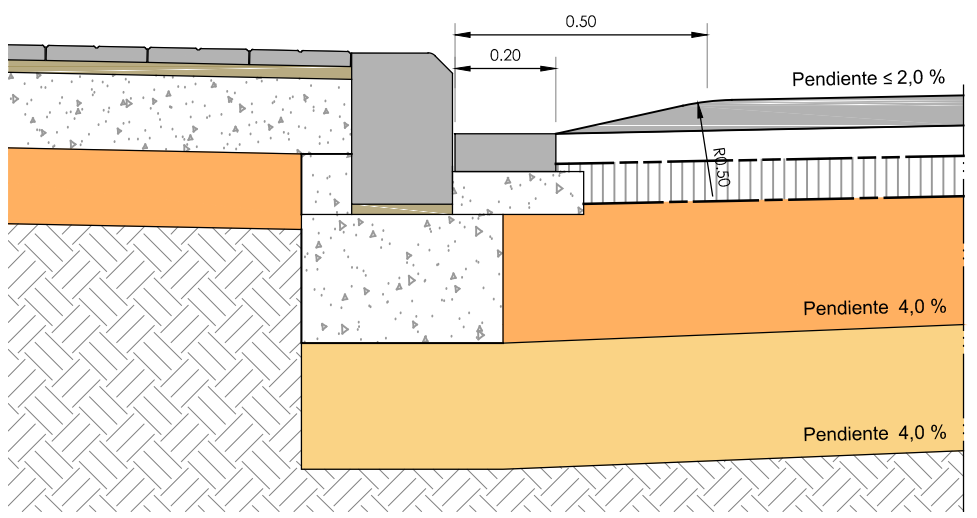

NOTA: Se debe garantizar el drenaje de las aguas que circulan por la calzada de forma que no se produzcan retenciones de agua o encharcamientos en los extremos del reductor de velocidad.

Señalización Vertical S. E.

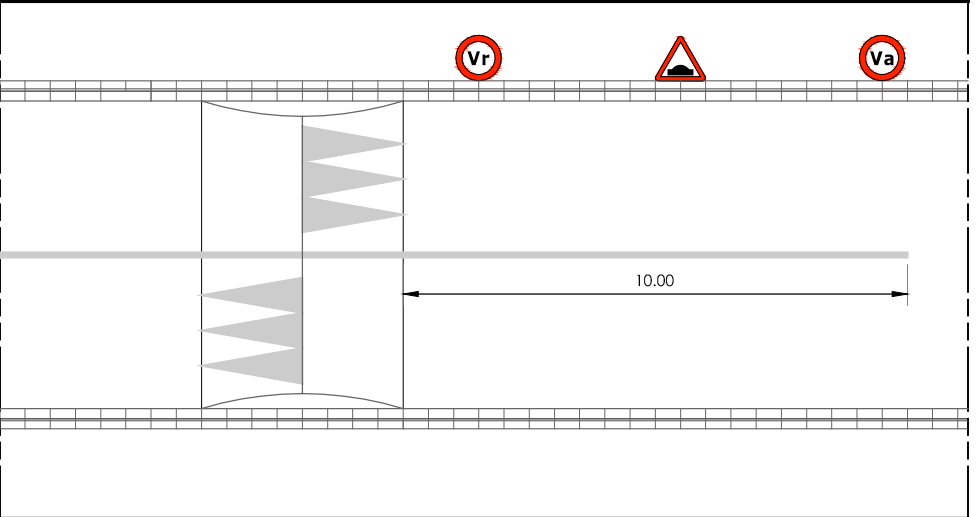

Va Límite de velocidad en el tramo de aproximación (<= 50 Km/h)
Vr Límite de velocidad correspondiente al reductor (Km/h)