


- 1. Explanada compactada.
- 2. Sub base granular zahorra natural caliza.
- 3. Base granular zahorra artificial caliza.
- 4. Capa de 8 cm de mezcla bituminosa AC 22 Base B40/50 G.
- 5. Capa de 5 cm de mezcla bituminosa AC16 surf D.
- 6. Corte de pavimento de aglomerado asfáltico mediante máquina
- 7. Excavación para apertura y ensanche de caja.
- 8. Perfilado y refino de excavación
- 9. Cuneta sección triangular HM-20/P/20/I de 20 cm de espesor
- 10. Base de hormigón HM-20/B/20/I de 15 cm. de espesor acabado maestreado

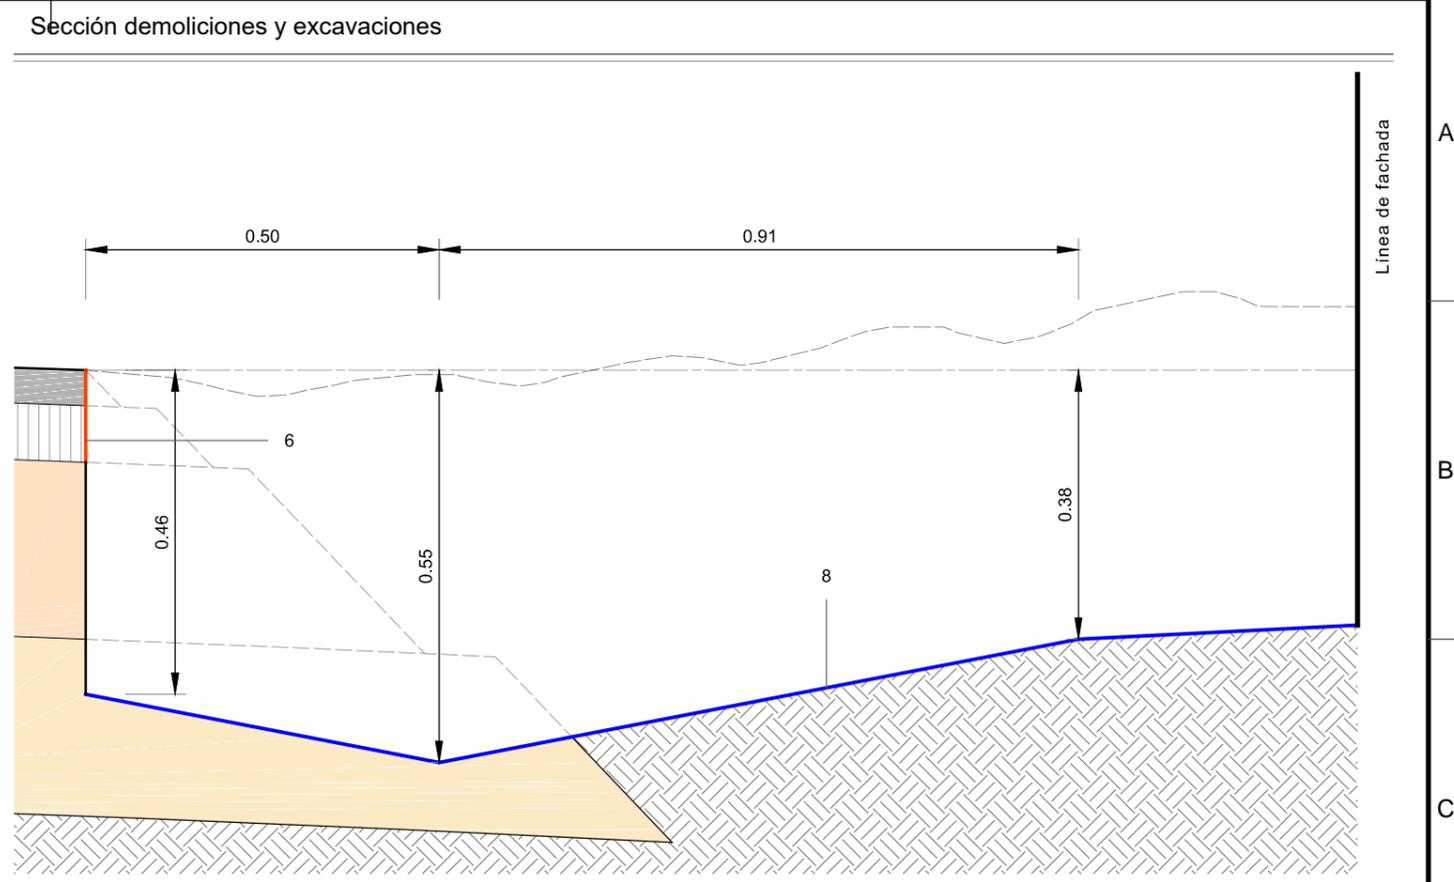

Sección Estado final E. 1 / 10

