




Estado Inicial

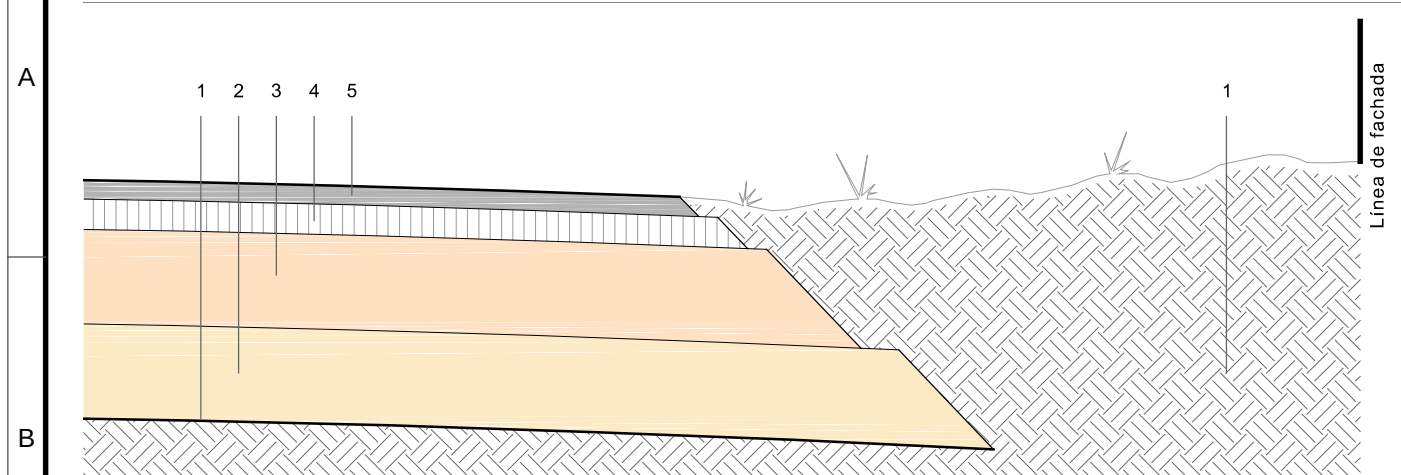

Fase Demoliciones y excavación

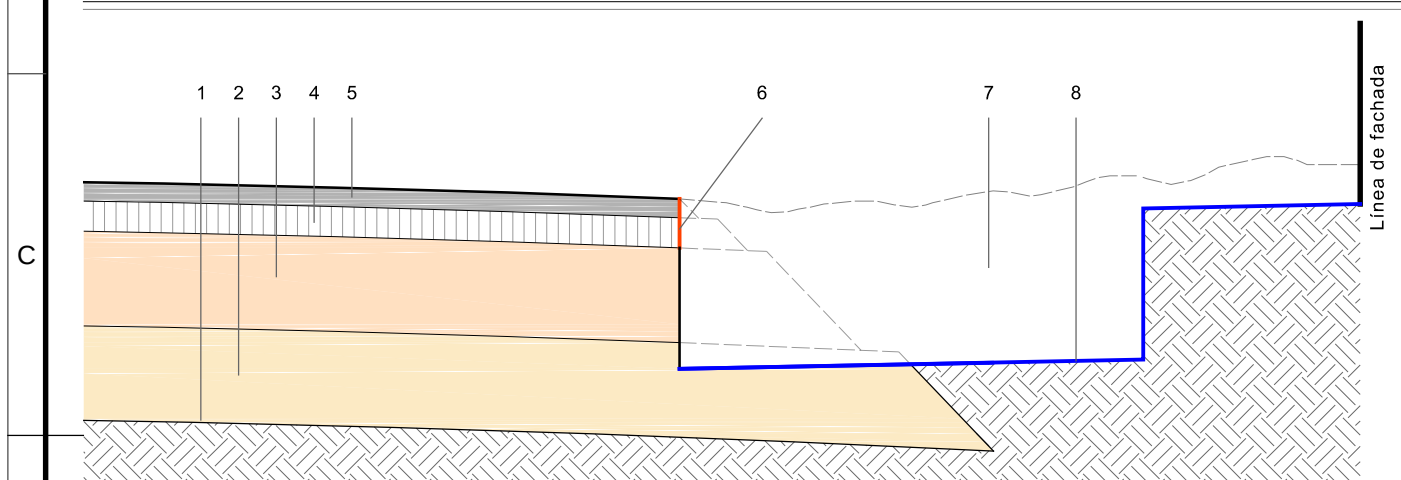


Estado final

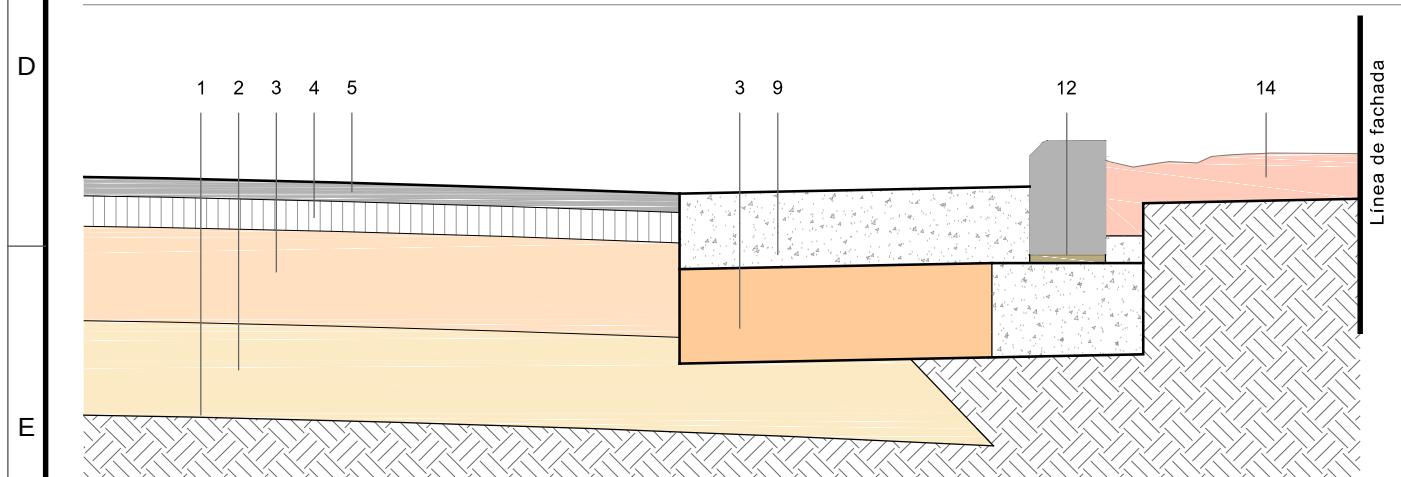

- | | | | |
|----|--|-----|---|
| 1. | Explanada compactada. | 10. | Cama o lecho de hormigón no estructural HNE-20/P/20, 20,0 cm de espesor y ancho el de la base del bordillo más 10,0 cm a cada lado. |
| 2. | Sub base granular zahorra natural caliza. | 11. | Capa de mortero de cemento M-5, duro y de consistencia seca. |
| 3. | Base granular zahorra artificial caliza. | 12. | Bordillo recto hormigón doble capa UNE-EN 1340, C8 - 20/16 x 30 x 50, Mod. Valencia rejuntado con mortero de cemento M-5. |
| 4. | Capa de 8 cm de mezcla bituminosa AC 22 Base B40/50 G. | 13. | Refuerzo o tacón con hormigón no estructural HNE-20/P/20, de 10,0 cm. de fondo. |
| 5. | Capa de 5 cm de mezcla bituminosa AC16 surf D. | 14. | Relleno de tierras seleccionadas de la propia excavación |
| 6. | Corte de pavimento de aglomerado asfáltico mediante máquina | | |
| 7. | Excavación para apertura y ensanche de caja. | | |
| 8. | Perfilado y refino de excavación | | |
| 9. | Hormigón HM-20/B/20/I de 20 cm. de espesor acabado maestreado. | | |

Sección demoliciones y excavaciones

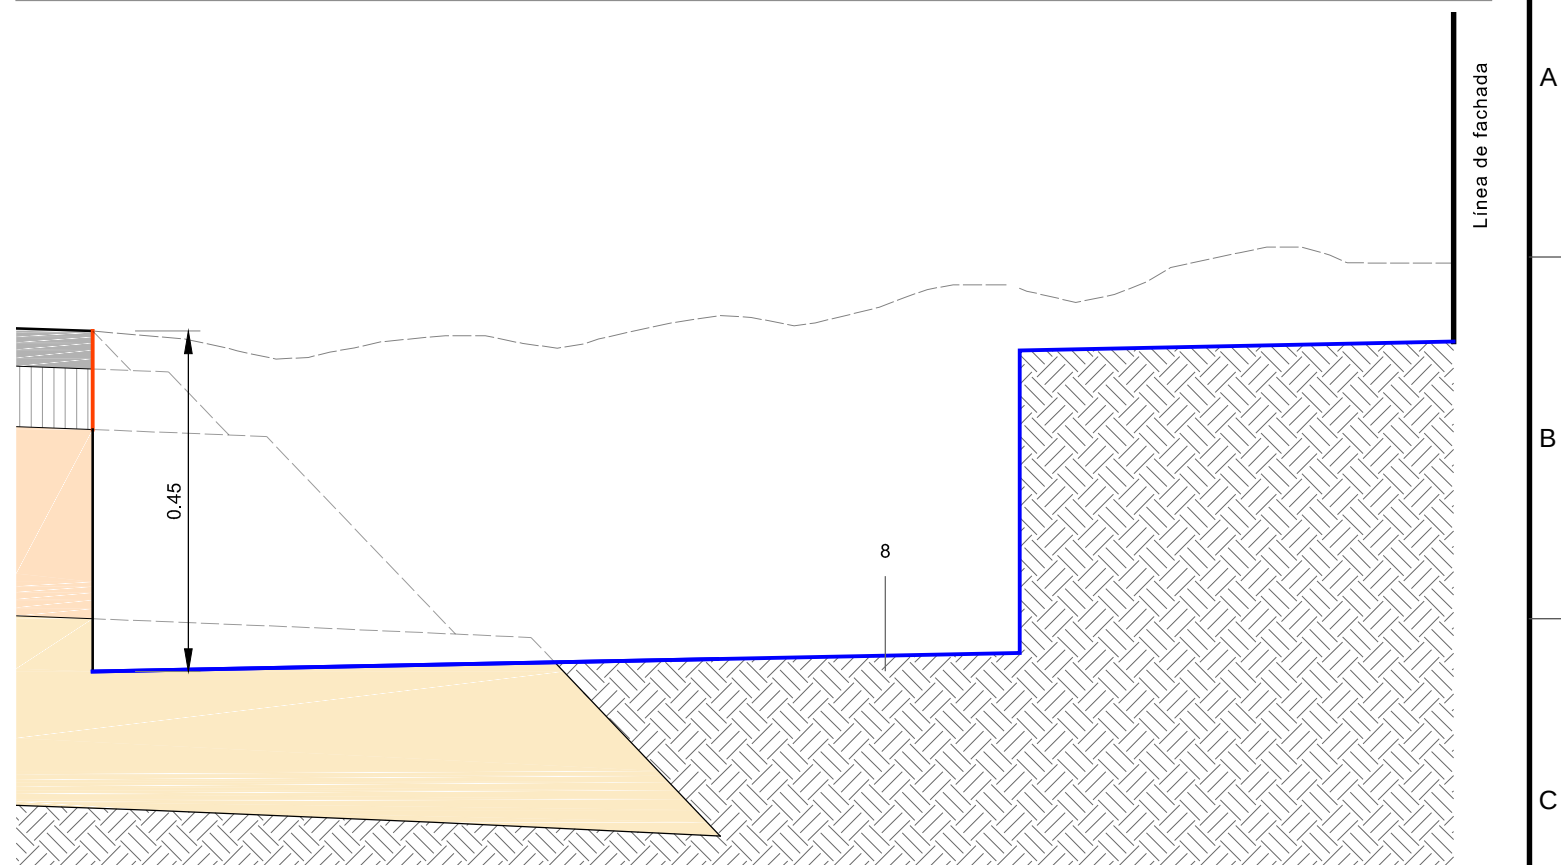

Sección Estado final

E. 1 / 10

