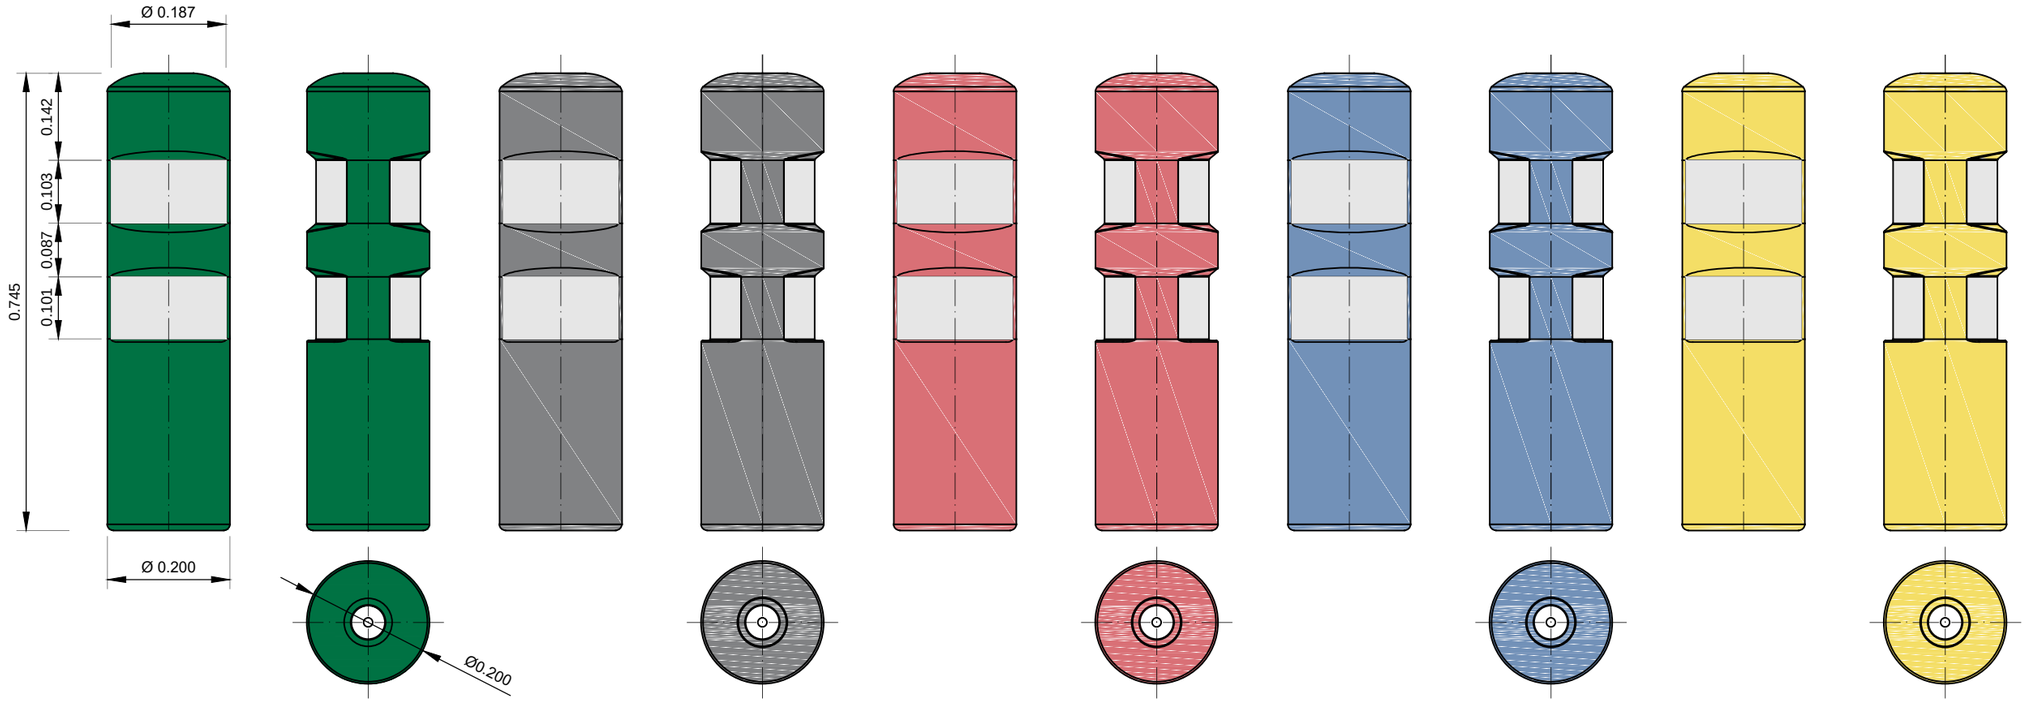

Leyenda

1. Base granular de 25,0 cm. de espesor, realizada con zahorra artificial caliza, y compactación al 95 % del Proctor Modificado.
2. Solera de hormigón no estructural (HNE-20/P/20), de 15,0 cm de espesor, acabado reglado.
3. Capa de agarre de pavimento formada por Arena-cemento, sin aditivos, con 250 kg/m³ de cemento Portland CEM II/B-L 32,5 R y arena de cantera granítica.
4. Solado de baldosa hidráulica de cemento resistencia a flexión T, carga de rotura 3, resistencia al desgaste G, 20x20x3 cm. color gris rejuntada con lechada de cemento 1:2 CEM II/B-P 32,5 N.
5. Fijación mecácnica.
6. Pilona H-75 de polietileno con dos bandas reflectantes.
7. Riego de imprimación con 1,5 kg/m² de emulsión bituminosa catiónica C60BF4 IMP, con un 60% de betún asfáltico como ligante y aditivo fluidificante.
8. Capa de 8 cm de espesor de mezcla bituminosa continua en caliente AC22 bin S, para capa intermedia, de composición semidensa, con árido calcáreo de 22 mm de tamaño máximo y betún asfáltico de penetración, según UNE-EN 13108-1.
9. Riego de adherencia con 1,0 kg/m² de emulsión bituminosa catiónica termoadherente C60BP3 TER, modificada con polímeros, con un 60% de betún asfáltico como ligante.
10. Capa de 5 cm de espesor de mezcla bituminosa continua en caliente AC16 surf D, para capa de rodadura, de composición densa, con árido calcáreo de 16 mm de tamaño máximo y betún asfáltico de penetración, según UNE-EN 13108-1.
11. Varilla roscada de acero cincado calidad 5.8, de 8 mm de diámetro y 100 mm de longitud, tuerca y arandela.
12. Relleno con resina de viniléster, libre de estireno, de dos componentesa.

NOTA: El módelo y color de la pilona será el indicado en la autorización de instalación.

Para determinar las dimensiones del **ITINERARIO PEATONAL ACCESIBLE,** y tolerancias admisibles en espacios urbanos consolidadeos se estará a lo dispuesto en la legislación siguiente o la que le sustituya:

- Decreto 65/2019, de 26 de abril, del Consell, de regulación de la accesibilidad en la edificaicón y en los espacios públicos. (DOGV. Nº 8549 / 16.05.2019)
- Orden TMA/851/2021, de 23 de julio, por la que se desarrolla el documento técnico de condiciones básicas de accesibilidad y no discriminación para el acceso y la utilización de los espacios públicos urbanizados. (BOE. Nº 187 / Jueves 6 de agosto de 2021).

En acera

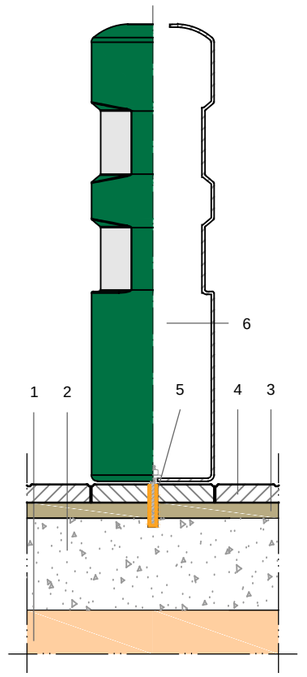

En calzada

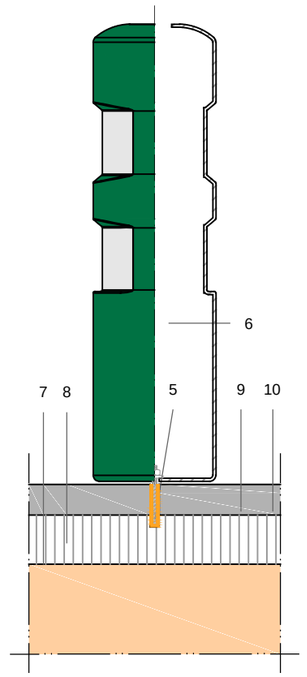

Detalle anclaje

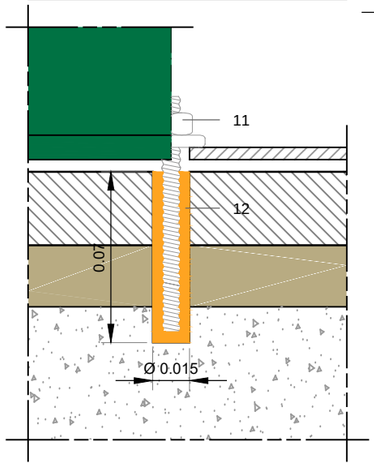

AJUNTAMENT DE Paterna
OFICINA TECNICA MUNICIPAL

ARQUITECTO MUNICIPAL :
DIR. TEC. AREA DE INFRAESTRUCTURAS
D. JOSE LUIS PASTOR BONO

ARQUITECTA TECNICA MUNICIPAL :
JEFA SECCION DE VIAS Y OBRAS
Dª. SALES HERNANDEZ MATEO

ESCALA : E - 1 / 10
0 10 20 30 40 50 cm

PROYECTO DE : DETALLES, SECCIONES Y ELEMENTOS DE URBANIZACIÓN

PLANO DE : DETALLE INSTALACIÓN PILONAS DE POLIETILENO MODELO H - 75

FECHA : Enero de 2022

Nº PLANO : 022.F.DT.VP - 27

A3