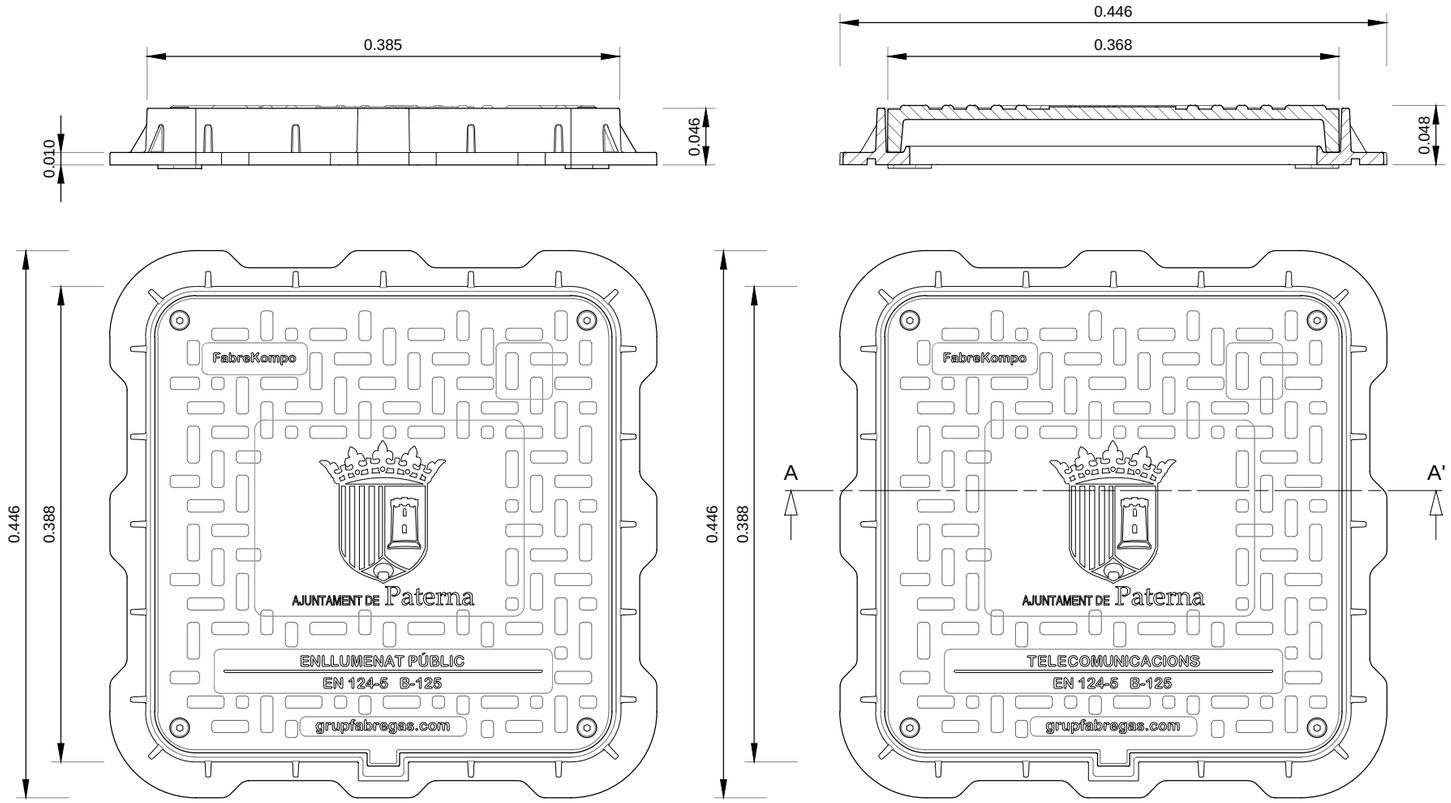

NOTA Por seguridad, instalar en arqueta con luz máxima de 330 x 330 mm. y con el marco totalmente apoyado

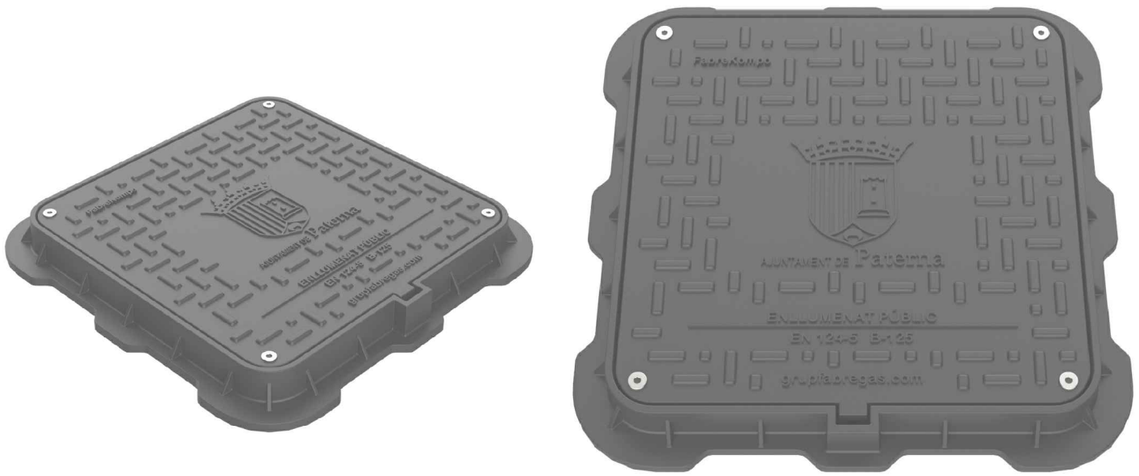

Módelo de tapa y marco según Norma UNE-EN 124

A15	Zona de peatones, ciclistas o espacios verdes	
B125	Carga de rotura 12,5 T (para zonas peatonales y aceras)	**KPF-D-15-C-PAT**
C250	Carga de rotura 25 T (para zonas de arcenes y aparcamientos)	**KPF-D-17-C250**
D400	Carga de rotura 40 T (para zonas de circulación pesada y normal)	**KPF-D-17-D400**

** En aceras, arcenes y bandas de aparcamiento en que se prevea el transito de vehículos pesados, se instalaran marcos y tapas D400, para una carga de rotura de 40 T.

AJUNTAMENT DE Paterna OFICINA TECNICA MUNICIPAL	ARQUITECTO MUNICIPAL : DIR. TEC. AREA DE INFRAESTRUCTURAS D. JOSE LUIS PASTOR BONO	ARQUITECTA TECNICA MUNICIPAL : JEFA SECCION DE VIAS Y OBRAS Dª. SALES HERNANDEZ MATEO	ESCALA : E - 1 / 5 0 10 20 cm	PROYECTO DE : DETALLES, SECCIONES Y ELEMENTOS DE URBANIZACIÓN	PLANO DE : TAPA Y MARCO KPF-D-15-C- PAT ALUMBRADO PÚBLICO Y TELECOMUNICACIONES	FECHA : Enero de 2022 Nº PLANO : 022.F.DT.VP - 29

A3