

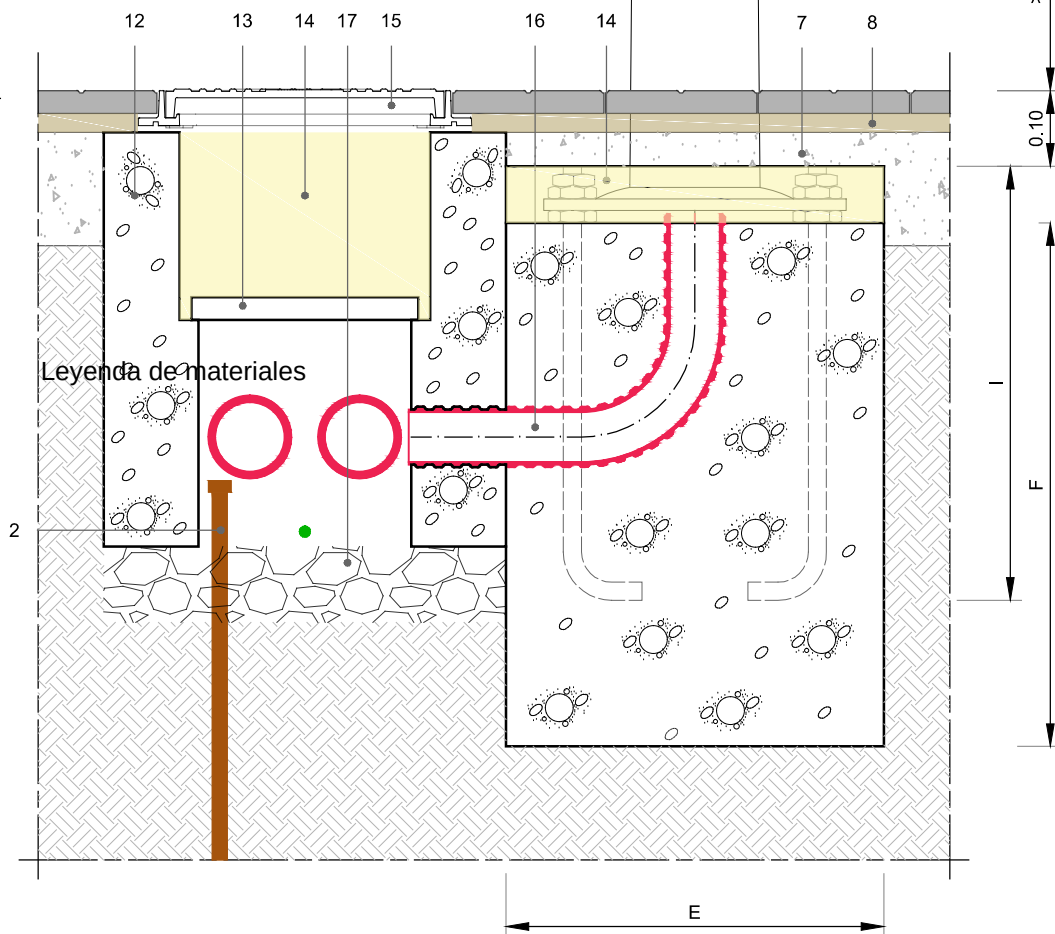


E. 1 / 20

H cm.	C mm.	D mm.	E mm.	F mm.	I mm.	Ø mm.
300	260	200	400	600	400	M-18
400	260	200	400	600	400	M-18
500	260	200	400	600	400	M-18
600	400	300	500	700	500	M-24
800	400	300	500	700	500	M-24
900	400	300	500	900	700	M-24
1000	400	300	500	900	700	M-24

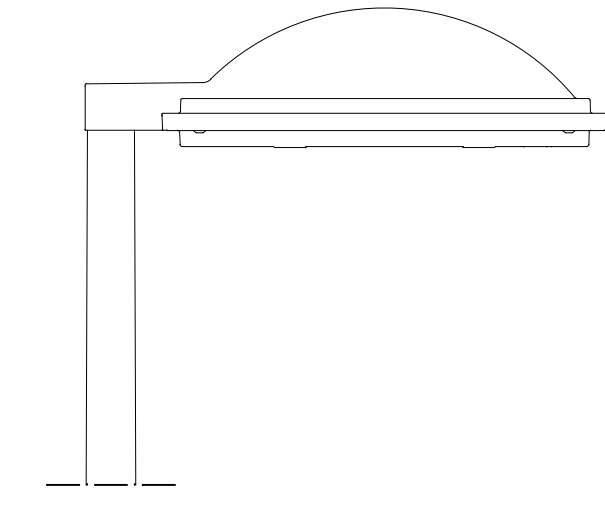

1 / 5

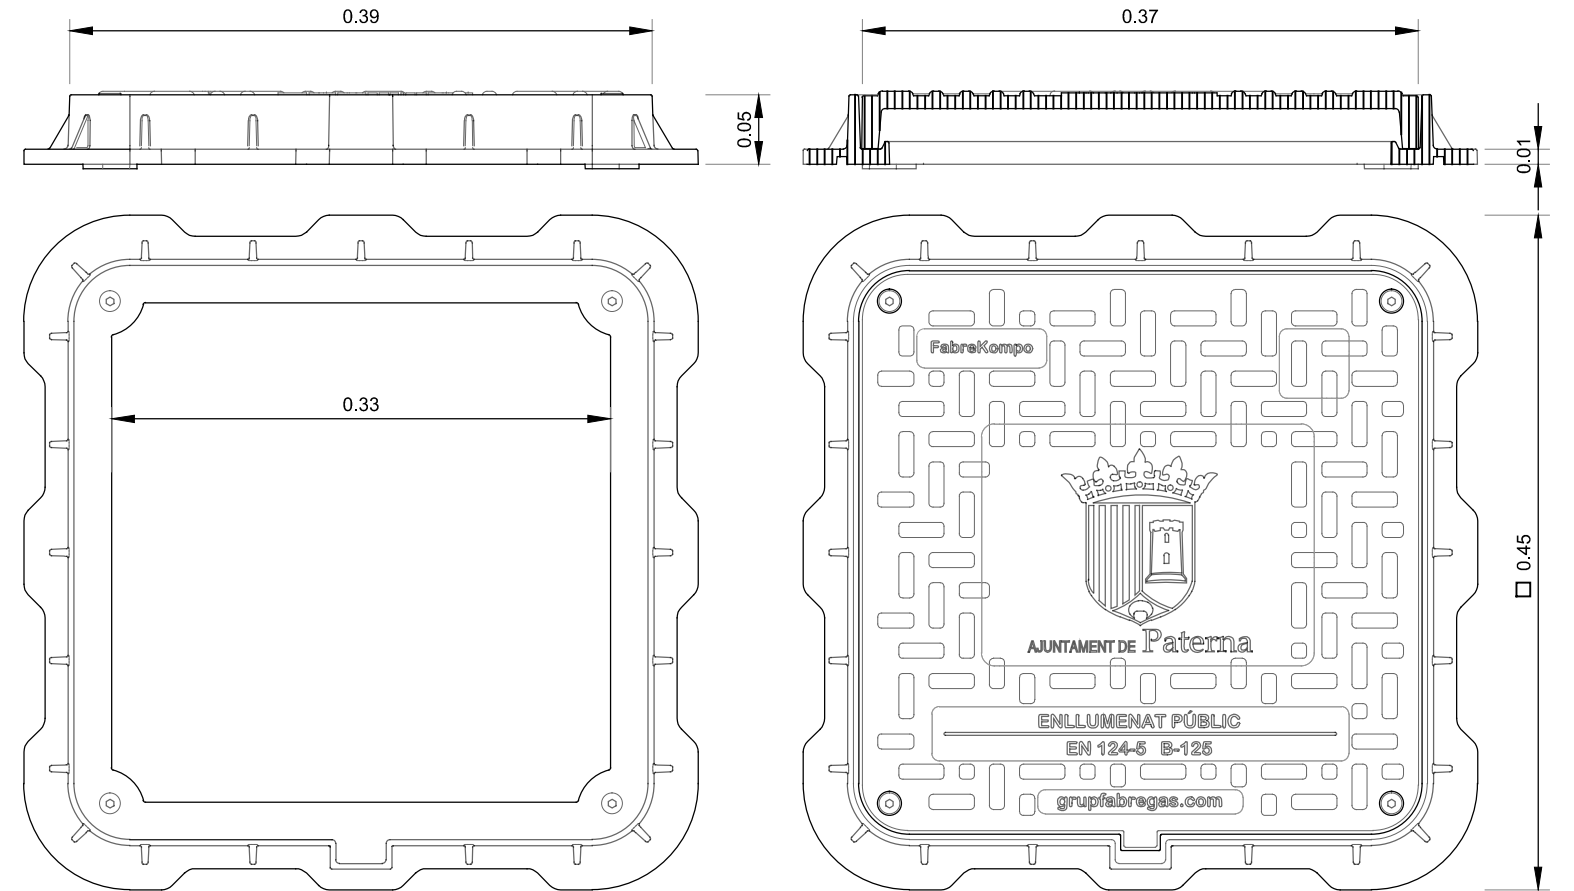

B125	Carga de rotura 12,5 T (para zonas peatonales y aceras)	KPF-D-15-C-PAT
C250	Carga de rotura 25 T (para zonas de arcenes y aparcamientos)	KPF-D-17-C250
D400	Carga de rotura 40 T (para zonas de circulación pesada y normal)	KPF-D-17-D400

- 2.- Electro para red de toma de tierra cobreado con 300 µm, fabricado en acero, de 15 mm de diámetro y 2 m de longitud.
- 7.- Solera de hormigón no estructural (HNE-20/P/20), de 15,0 cm de espesor, acabado reglado.
- 8.- Capa de agarre de pavimento y Solado de baldosa hidráulica.
- 12.- Arqueta de paso de alumbrado de hormigón en masa "in situ" HM-30/B/20/IIa, de dimensiones interiores 33x33x60 cm.
- 13.- Baldosa de terrazo dimensiones 30 x 30 cm.
- 14.- Relleno de arqueta con arena de 0 a 5 mm de diámetro.
- 15.- Tapa y marco en composite, KPF-D-15-C-PAT, dimensiones exteriores de 446 x 446 x 46 mm.; Paso libre 330 x 330 mm
- 16.- Tubo curvable en rollo, de polietileno de doble pared, de 80 mm de diámetro nominal, resistencia a la compresión 250 N.
- 17.- Encanchado de gravas 20 a 30 mm de diámetro y 10 cm. de espesor.

NOTA: Para determinar las dimensiones del **ITINERARIO PEATONAL ACCESIBLE**, y tolerancias admisibles en espacios urbanos consolidados se estará a lo dispuesto en la legislación siguiente o la que le sustituya:

- Decreto 65/2019, de 26 de abril, del Consell, de regulación de la accesibilidad en la edificación y en los espacios públicos. (DOGV. Nº 8549 / 16.05.2019)
- Orden TMA/851/2021, de 23 de julio, por la que se desarrolla el documento técnico de condiciones básicas de accesibilidad y no discriminación para el acceso y la utilización de los espacios públicos urbanizados. (BOE. Nº 187 / Jueves 6 de agosto de 2021



D. JAVIER SANCHEZ PERALES

DETALLES, SECCIONES Y ELEMENTOS DE URBANIZACIÓN

DETALLES ALUMBRADO PÚBLICO:
CIMENTACIÓN LUMINARIA, ARQUETA
DE CONEXIÓN, MARCO Y TAPA

enero de 2022

22.F.DT.VP - 30