




EDIFICABILIDAD OBJETO DE MODIFICACIÓN
Y TRASLADO A PLANTAS ALTAS DE OTRAS
EDIFICACIONES EXISTENTES (SOBRE ELEVACIÓN)

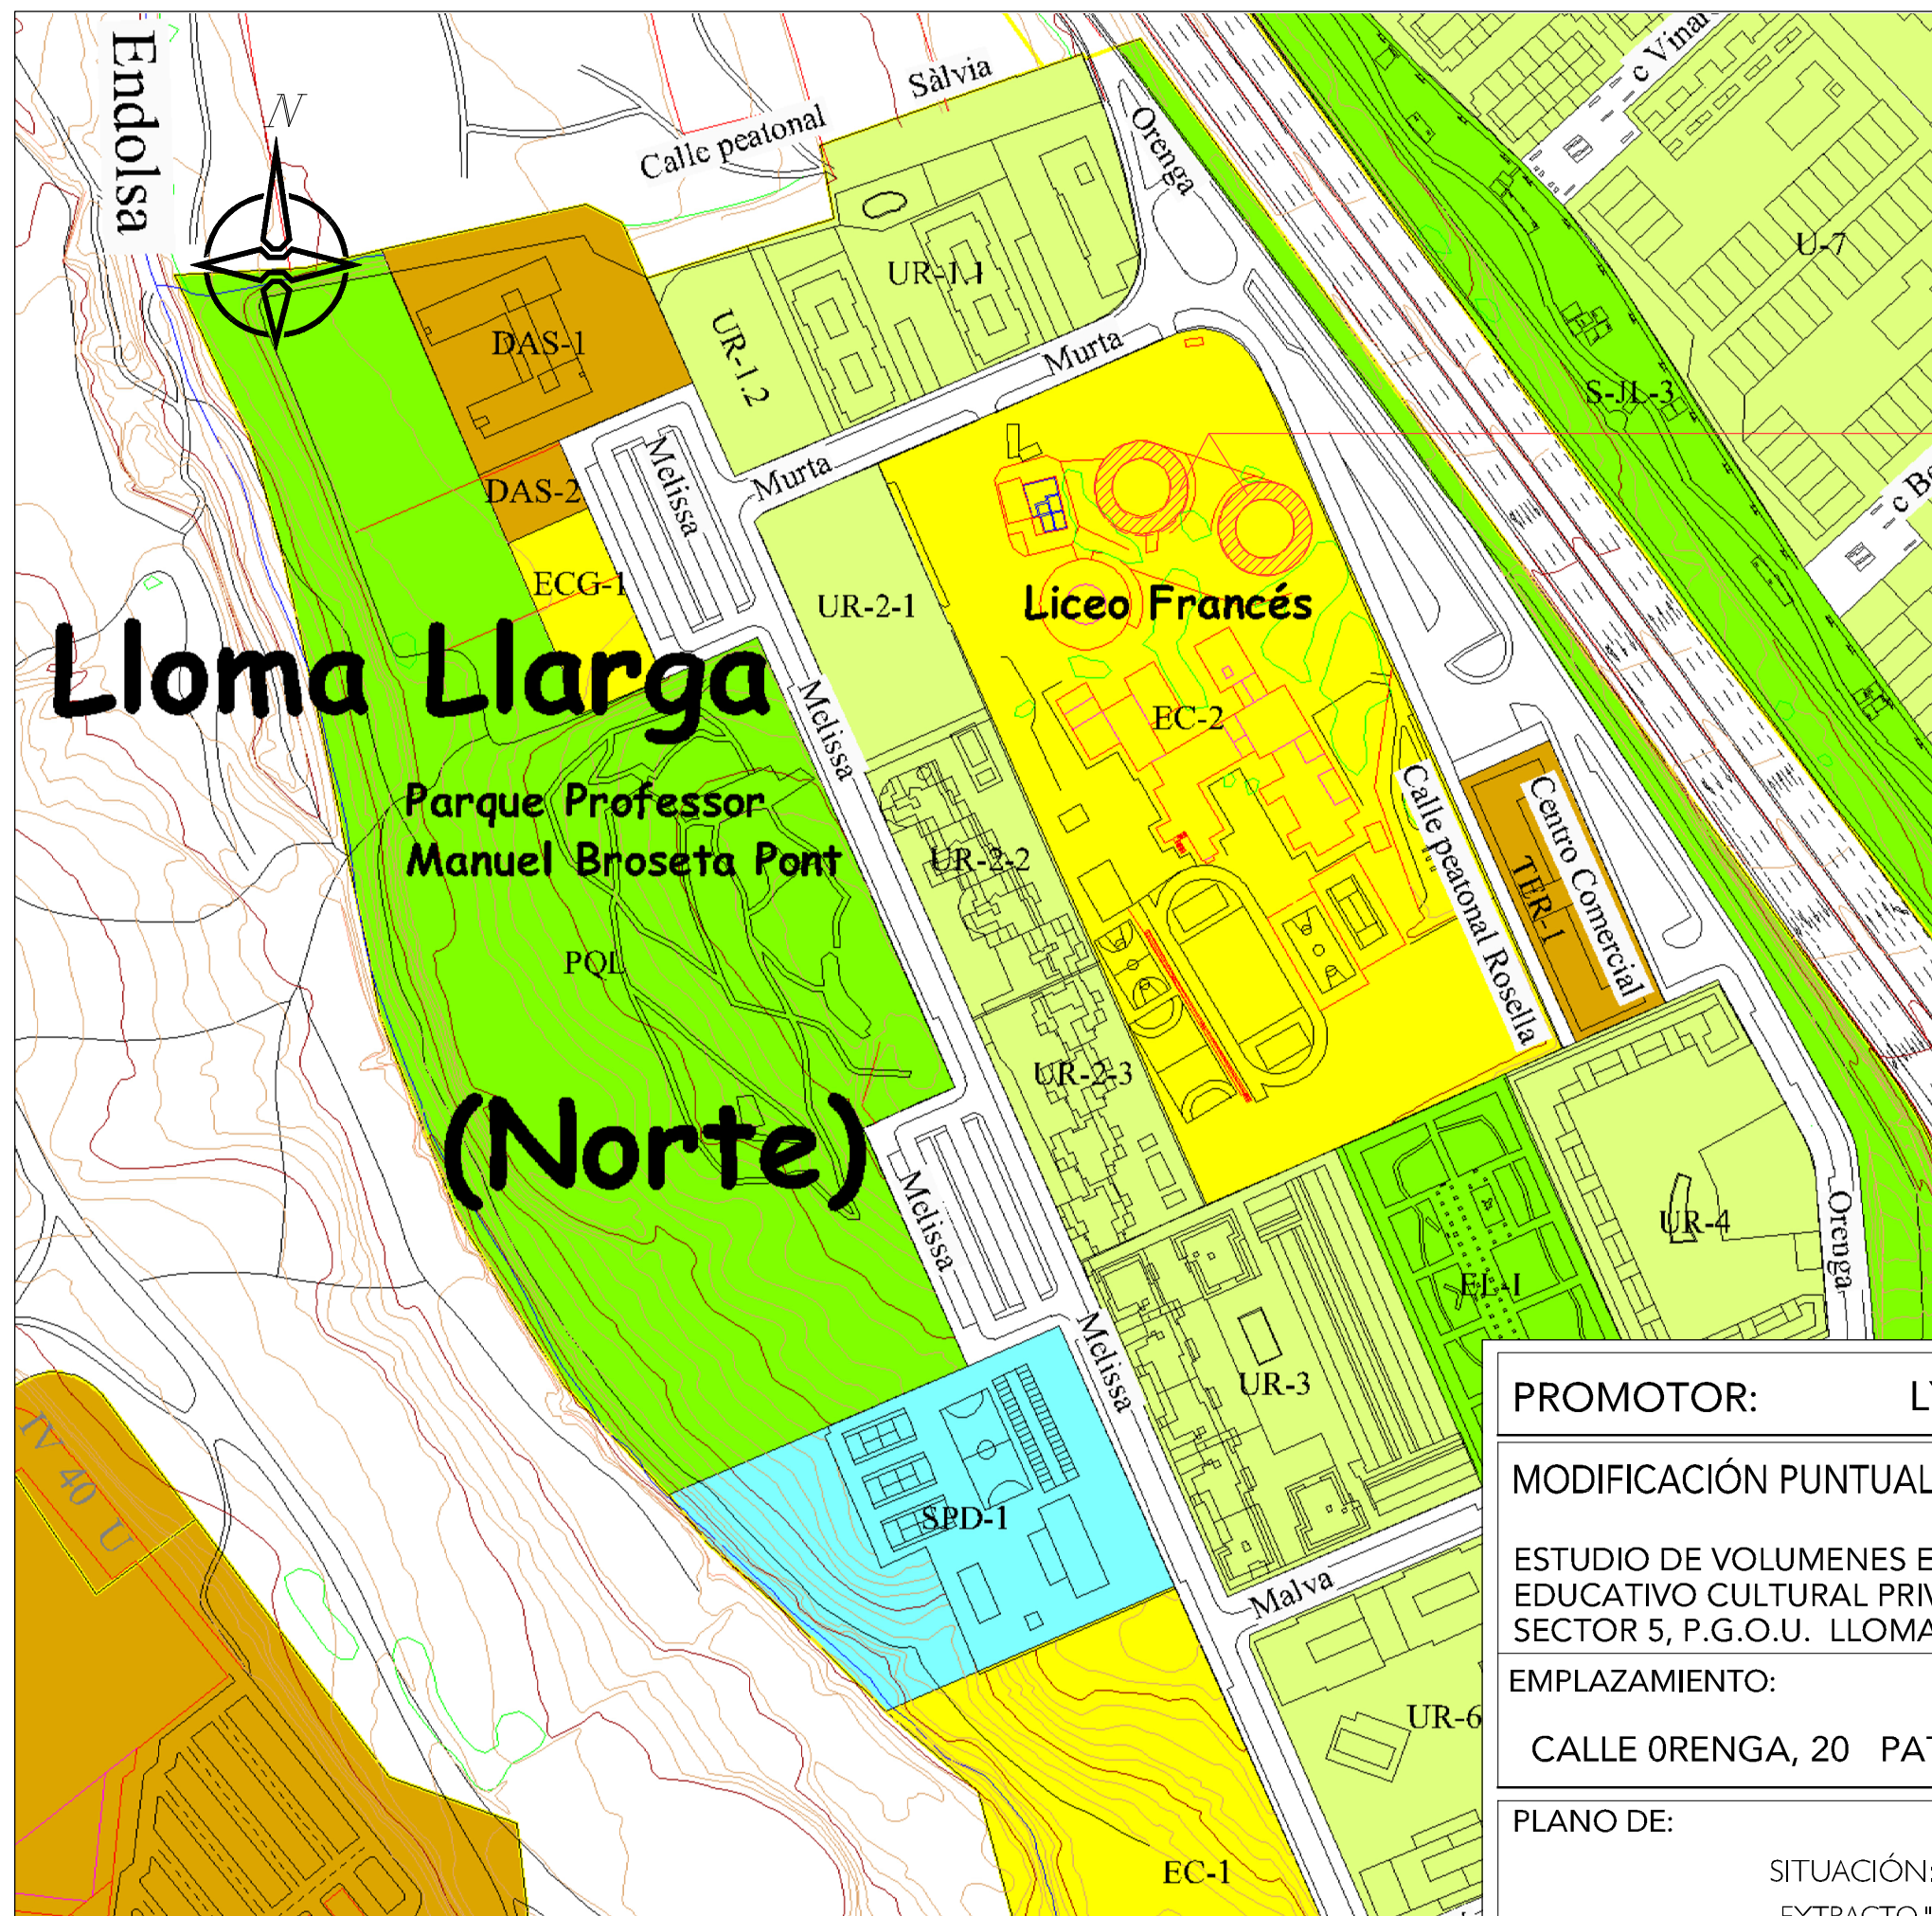

PROMOTOR: LYCÉE FRANÇAIS DE VALENCE.

MODIFICACIÓN PUNTUAL ESTUDIO DE DETALLE 75/2009

ESTUDIO DE VOLUMENES EN PARCELA -EC2-
EDUCATIVO CULTURAL PRIVADO, LICEO FRANCÉS,
SECTOR 5, P.G.O.U. LLOMA LLARGA, PATERNA.


EMPLAZAMIENTO:

CALLE ORENGA, 20 PATERNA, 46980 VALENCIA.

PLANO DE:

SITUACIÓN: ENTORNO PRÓXIMO URBANO
EXTRACTO "Temático-3G coma y sectores vuelo"

COLEGIADO CTAV 04711

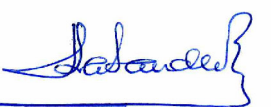
JORGE LABRANDERO CERVERA

FECHA

14 noviembre de 2017

PLANO Nº

MP.01

ESCALA

1/2500