



LEYENDA

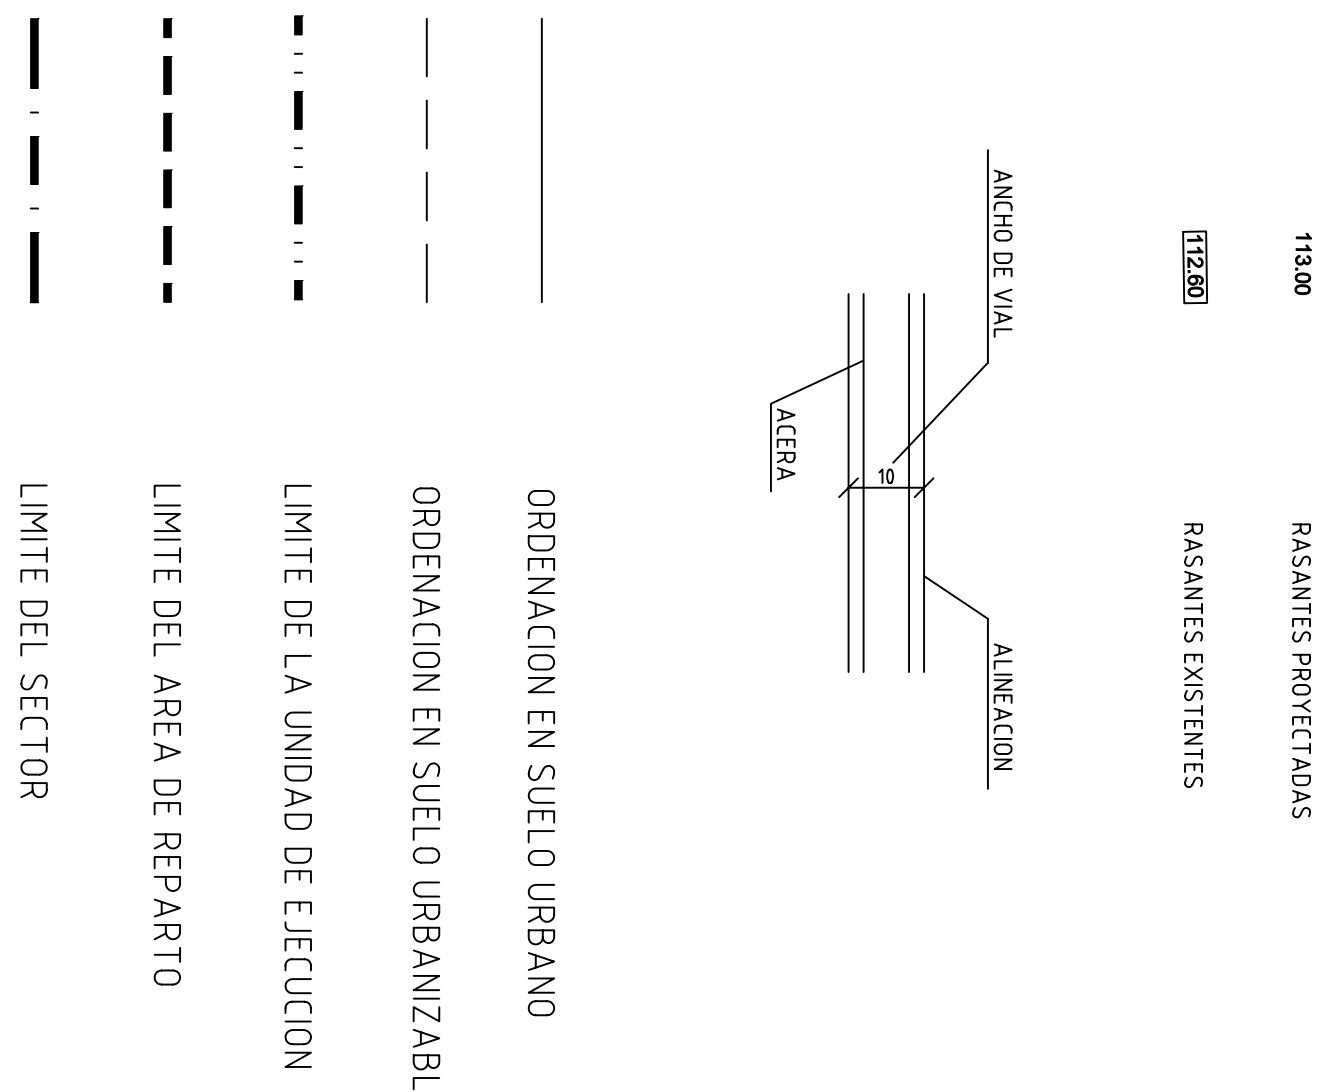

HOMOLOGACION CON ORDENACION PROMENORIZADA
SECTORES 2 Y 8 DE PATERNA
SUELO URBANO RESIDENCIAL

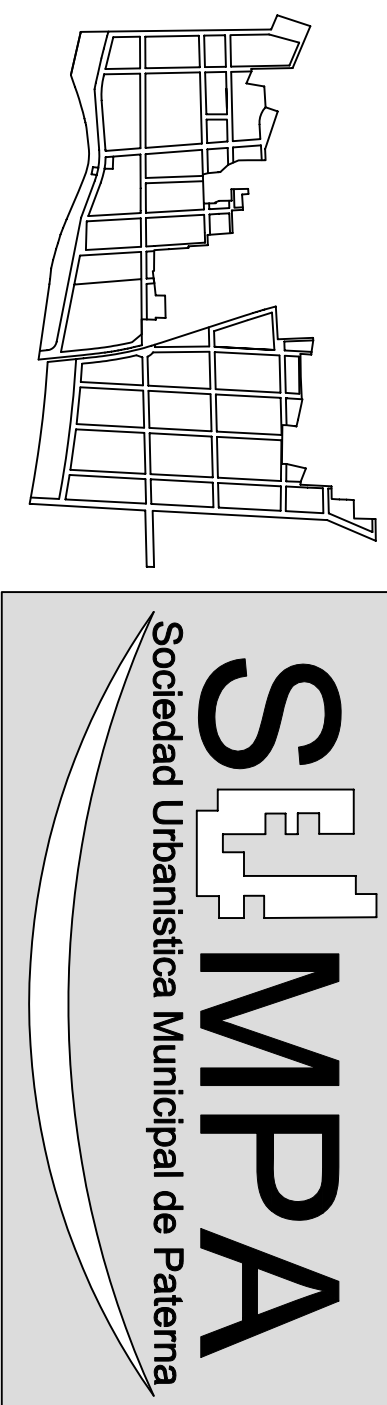

EQUIPO REDACTOR
ARQUITECTO DIRECTOR: JORGE TERANIZ 2577727
ARQUITECTA: YANET ROSALES CHACCO 241247
ARQUITECTO COLABORADOR: VICENTA ORTIZ MEN
Título otorgado en cumplimiento del acuerdo de la Corporación Municipal de Paterna, fecha 6 de Octubre 2005
APROBACION DEFINITIVA

ENTREGA
PLAN DE REFORMA INTERIOR
ALINEACIONES Y RASANTES
16
OCTUBRE 2005
ESCALA
1 : 1.000