


P.1 EQUIPAMIENTO DOCENTE

SUPERFICIE 4.584,53 m²s
APROVECHAMIENTO 2.387,83 m²t
OCUPACIÓN 1.299,77 m²s

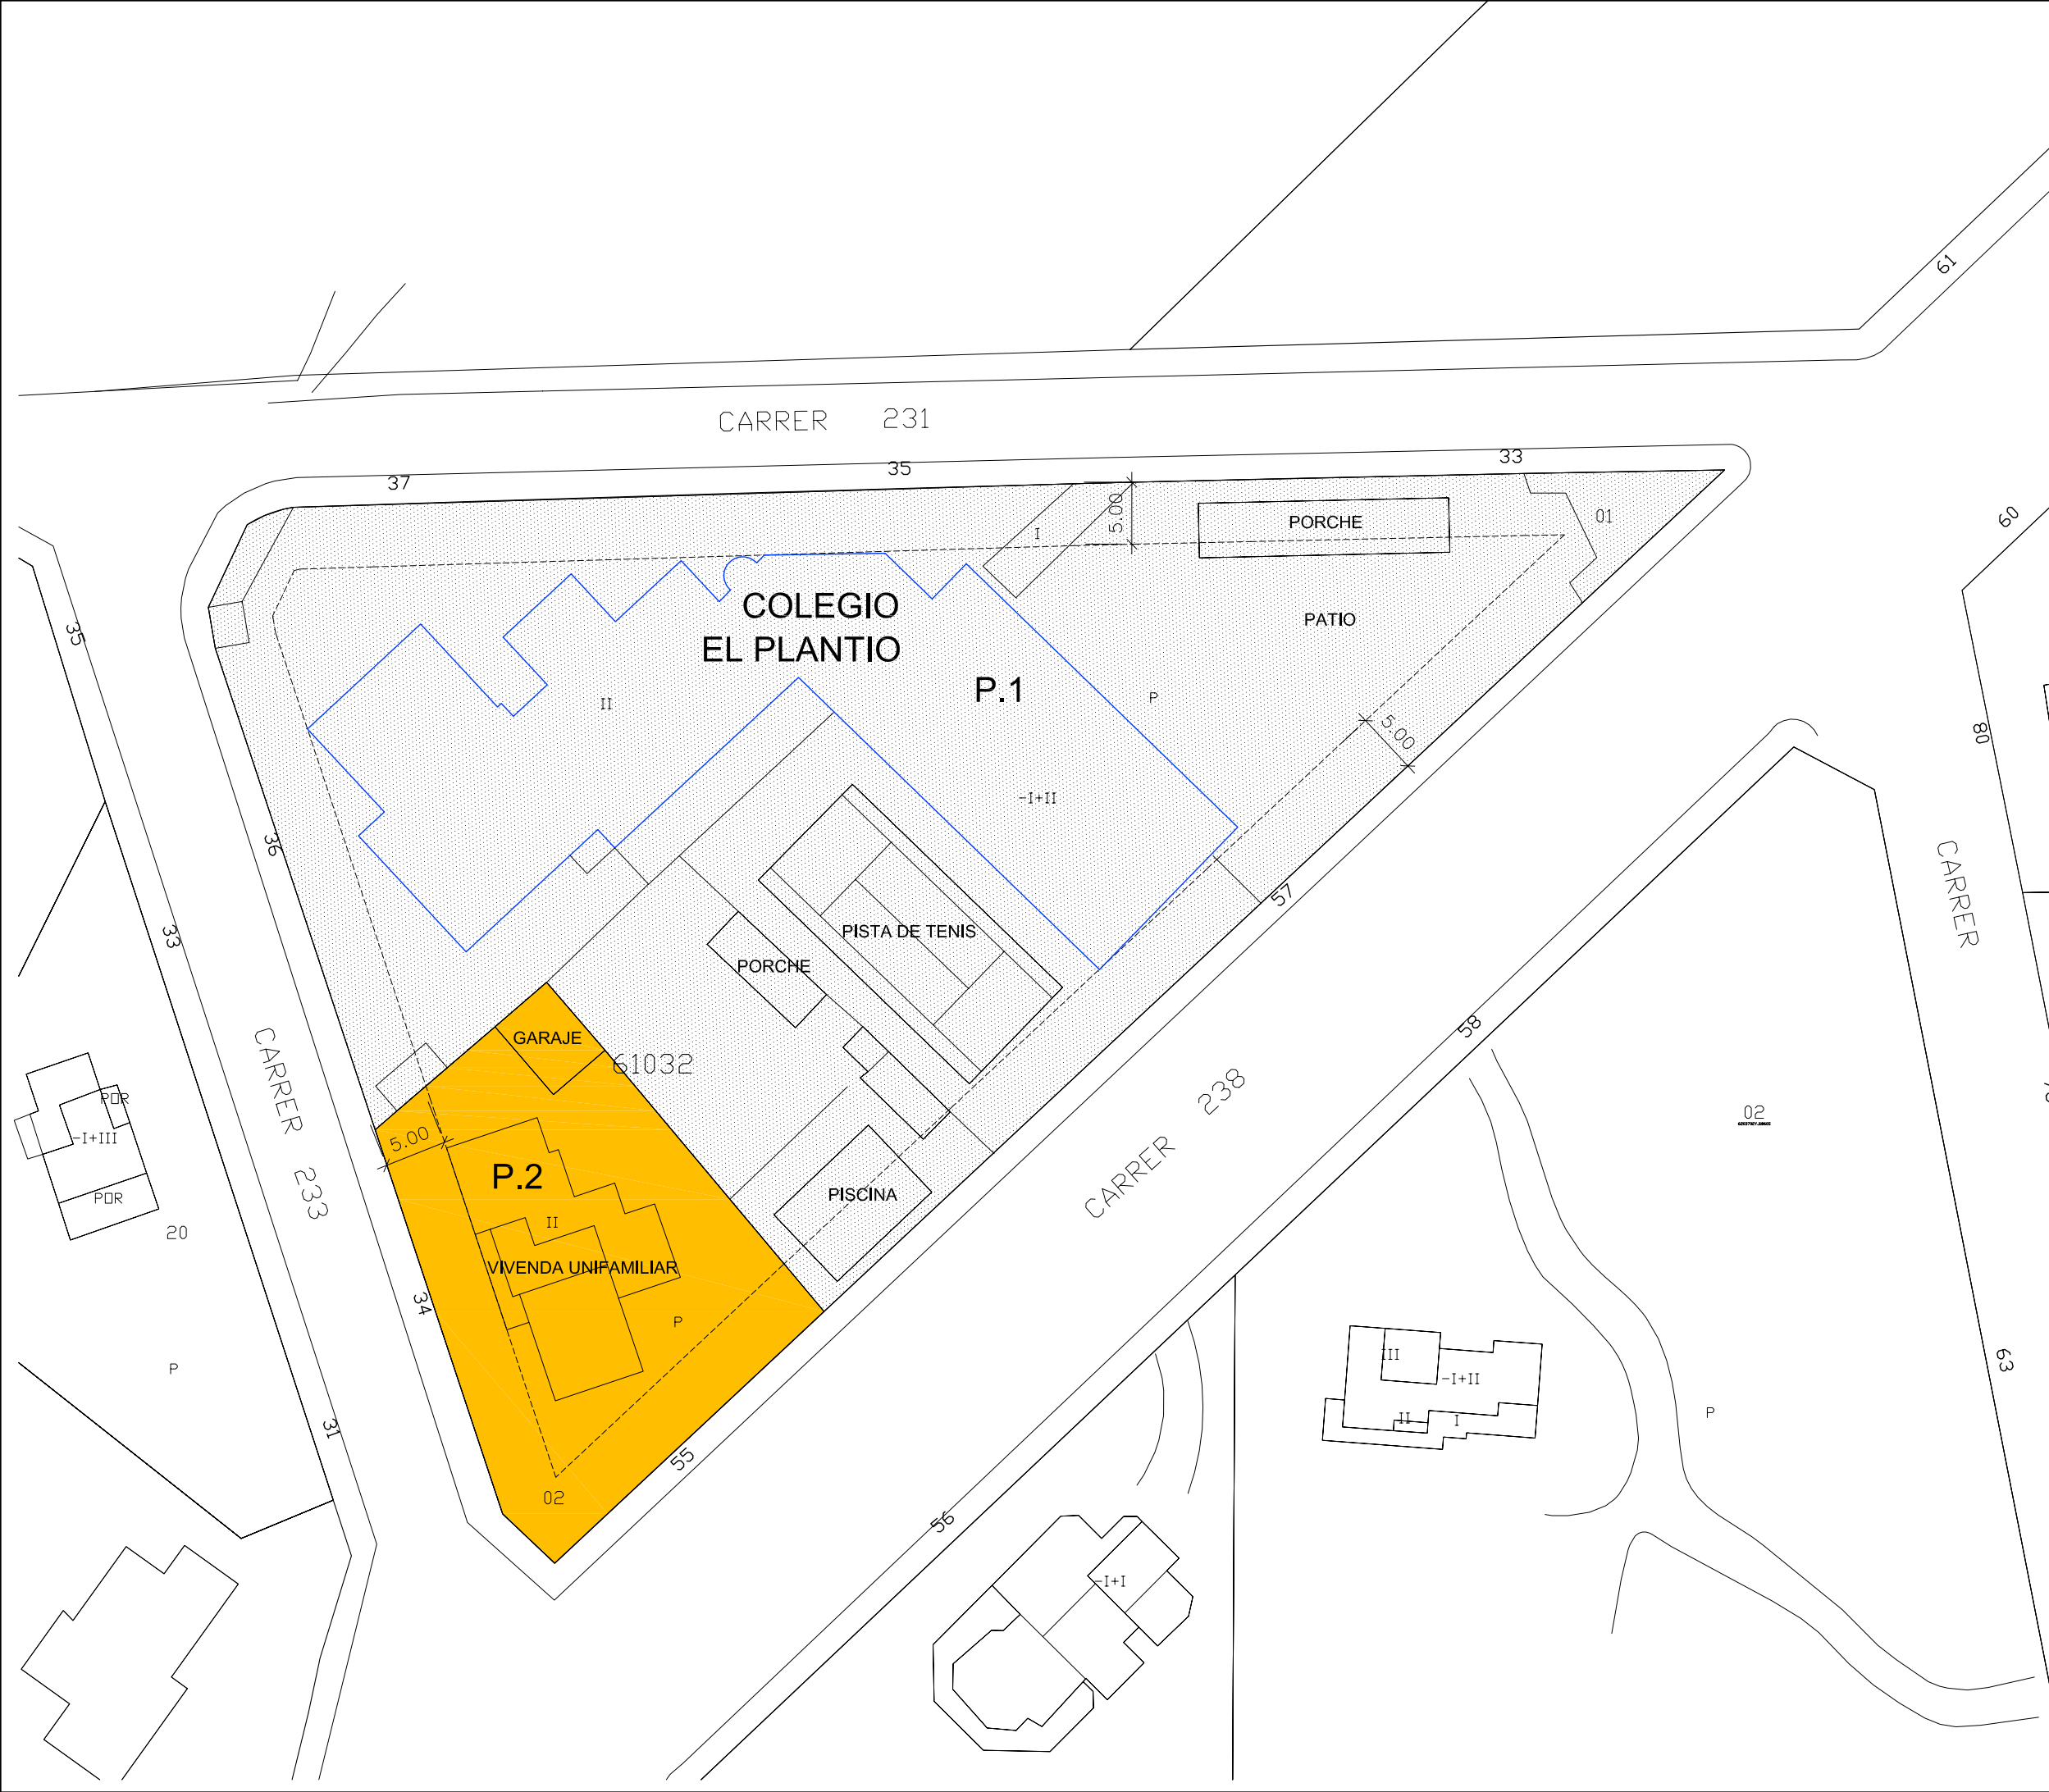

P.2 EQUIPAMIENTO DOCENTE

SUPERFICIE 888,80 m²s
APROVECHAMIENTO 319,00 m²t
OCUPACIÓN 242,07 m²s

Conforme la propiedad.

ESTUDIO DE DETALLE DE LA MANZANA
EL PLANTÍO
EQUIPAMIENTO DOCENTE

EXPEDIENTE
148–107
FECHA
OCTUBRE 2008

PROMOTOR	LUCIA ORTEGA LLORCA
----------	---------------------

SITUACIÓN	C/ 231, 233, 238. URB. EL PLANTÍO. LA CAÑADA, PATERNA – VALENCIA
-----------	---

ESTADO ACTUAL

ESCALA
1/500
PLANO N.
2

OBSERVACIONES	
---------------	--

ARQUITECTOS	SOLEDAD CANDELA ALCOVER , JOSE E. MORTES MORENO
-------------	---