
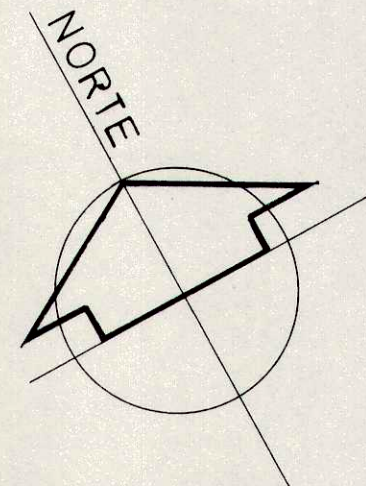


EMPLAZAMIENTO

PLAN PARCIAL -PATERNA -VALENCIA

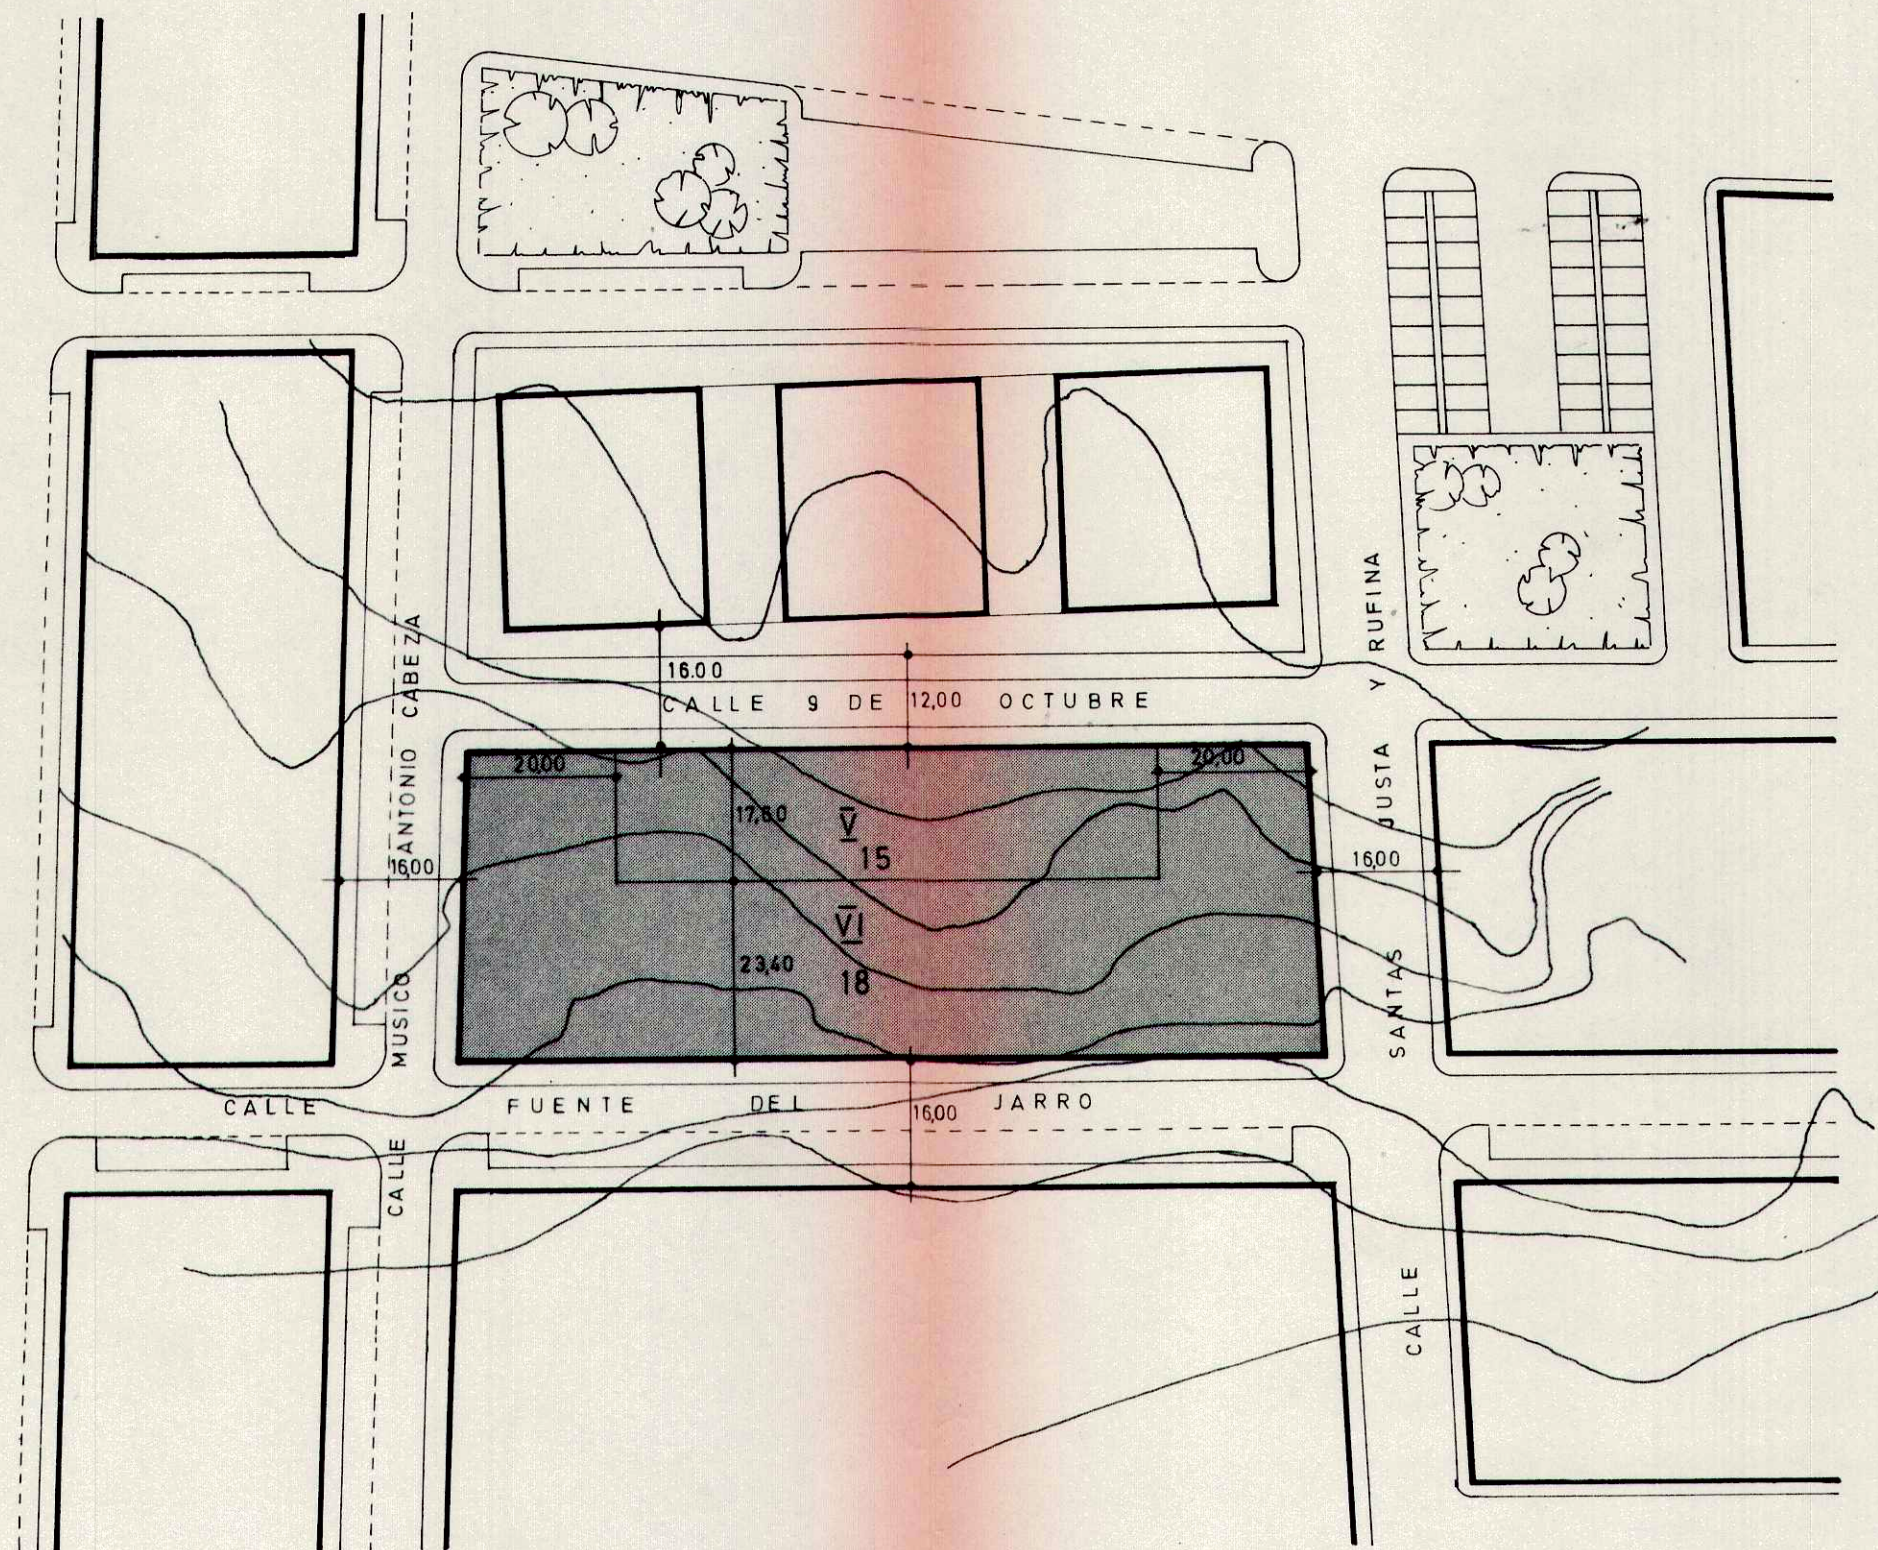

CONSELL DE LA COMUNIDAD VALENCIANA
CONSELLERIA DE OBRAS PUBLICAS I URBANISME
Informe en sesión
20 MAR. 1983
de la Comisión Provincial
de Urbanismo

Aprobado por el Pleno del
Ayuntamiento en sesión de
25 FEB. 1983



[Handwritten signature]

COLEGIO OFICIAL
DE ARQUITECTOS
DE VALENCIA
16 DIC 1982
VISADO
A LOS EFECTOS ESTATUTARIOS

PLAN PARCIAL DE ORDENACION DE PATERNA

Arquitectos
Joaquin Hernandez M.
Carlos Prat C.

PROMOTOR: BENLLOCH S.A.

ESTUDIO DE DETALLE de la manzana
comprendida por las calles Fuente del
Jarro, Santa Justa y Rufina, 9 de Octubre
y Musico Antonio Cabeza




PLANIFICACION ACTUAL

ESCALA
1:1000

Nº PLANO
1

EMPLAZAMIENTO

PLAN PARCIAL - PATERNA - VALENCIA

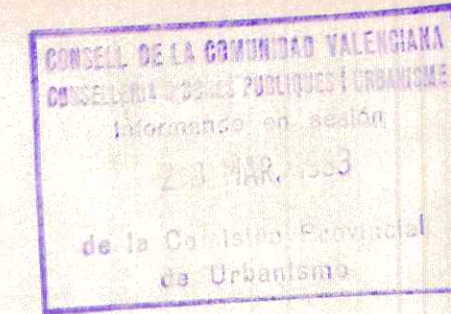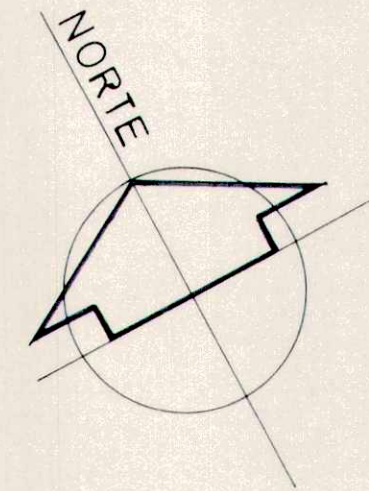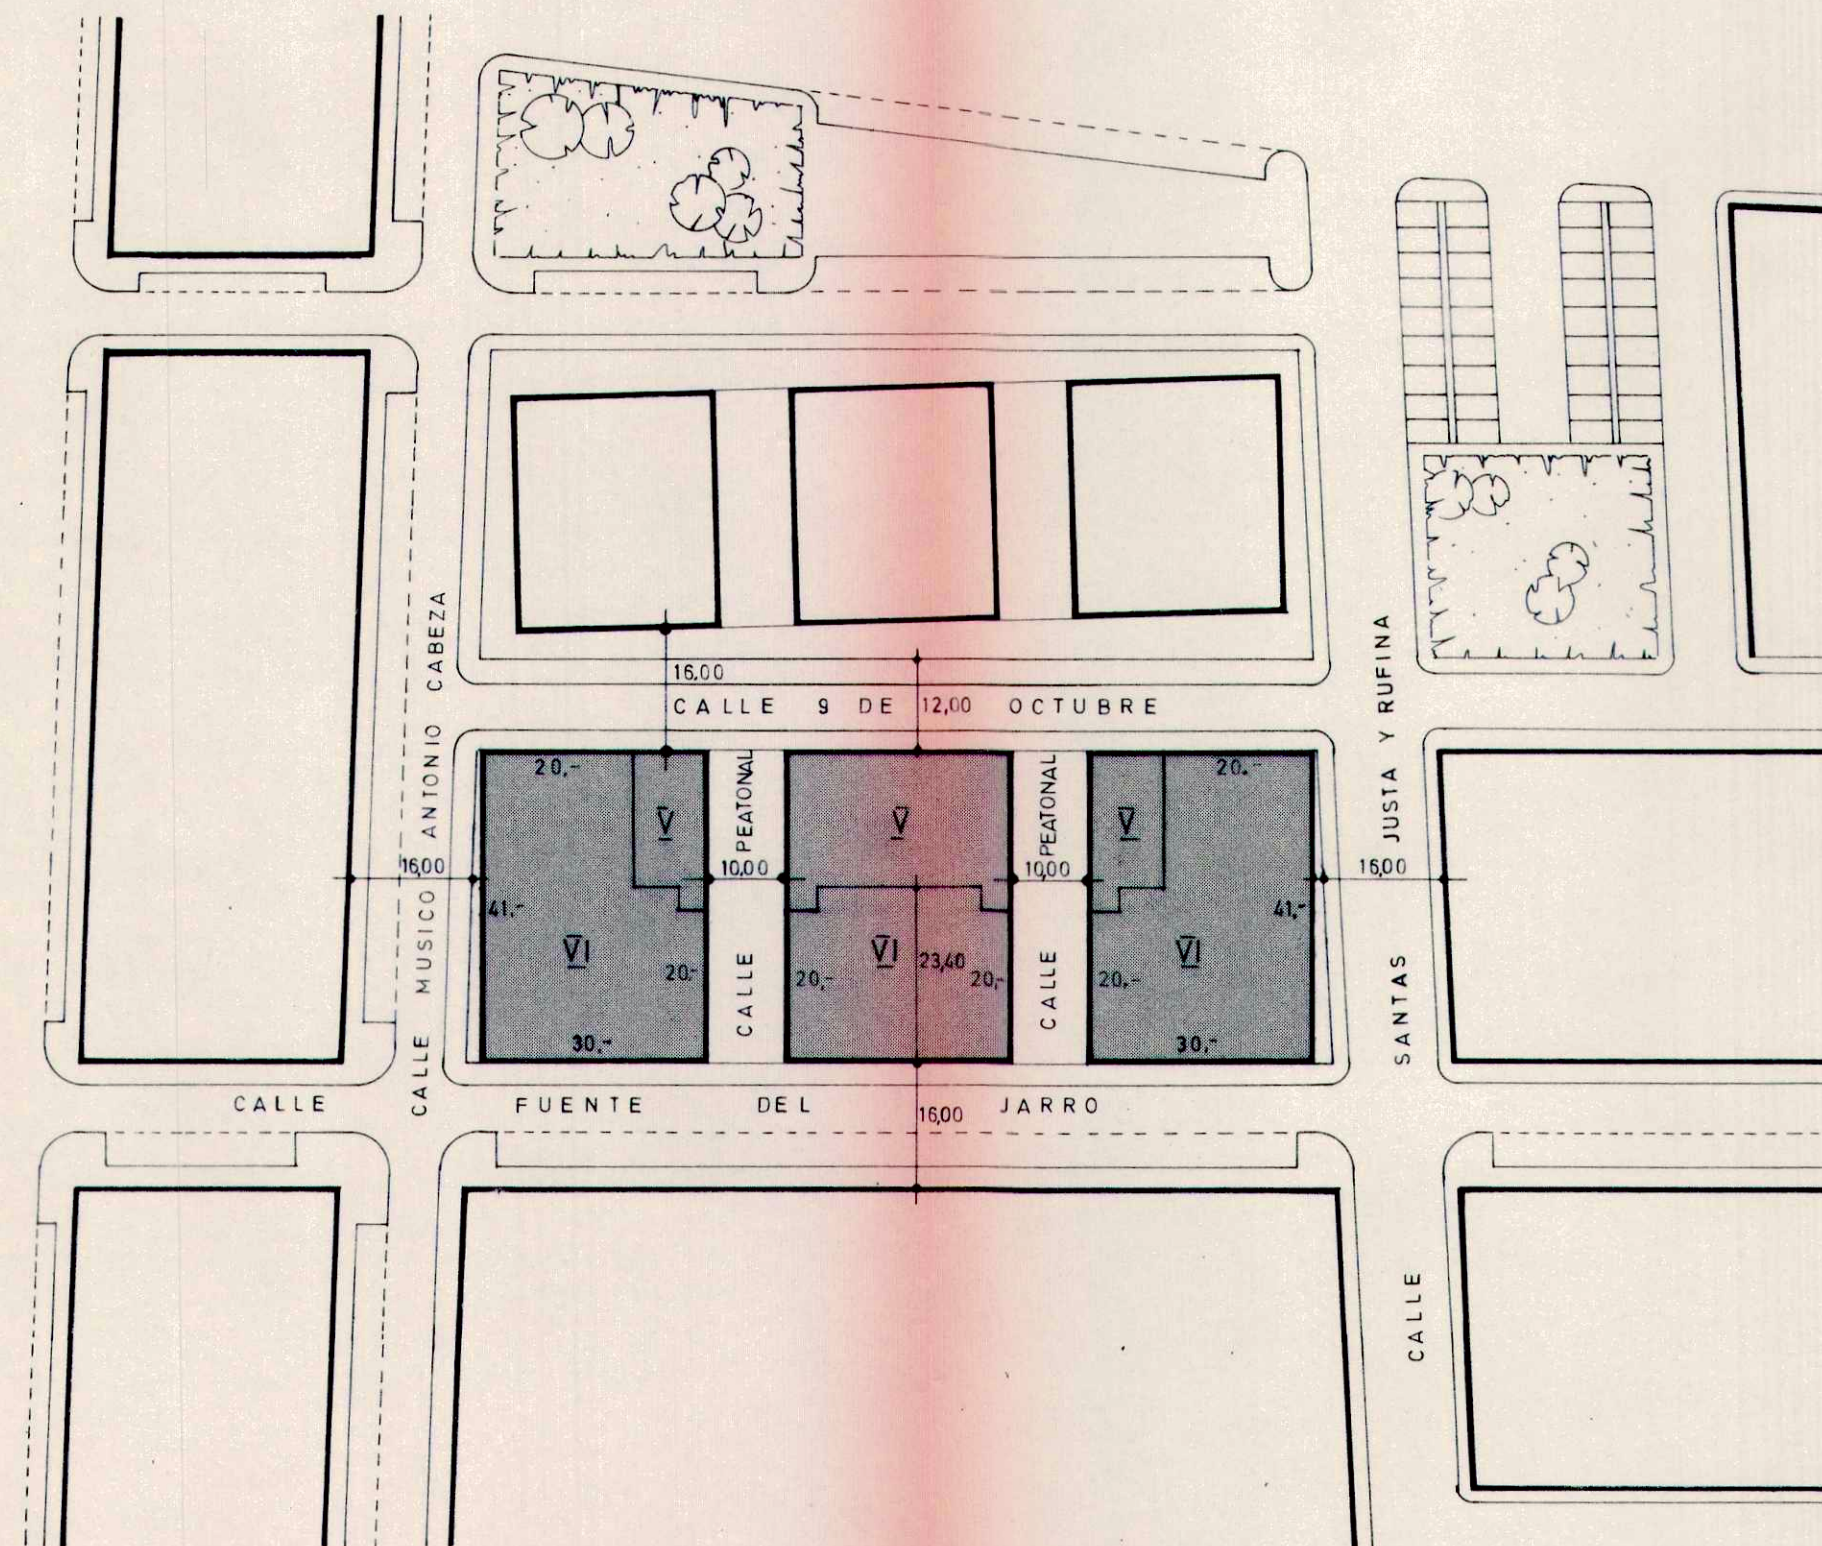

Aprobado por el Pleno del Ayuntamiento en sesión de
25 FEB 1983



PLAN PARCIAL DE ORDENACION DE PATERNA

Arquitectos
Joaquin Hernandez M.
Carlos Prat C.

PROMOTOR: BENLLOCH S.A.

ESTUDIO DE DETALLE de la manzana
comprendida por las calles Fuente del
Jarro, Santos Justa y Rufina, 9 de Octubre
y Musico Antonio Cabeza

NUEVA ORDENACION

ESCALA
1:1000

Nº PLANO
2