


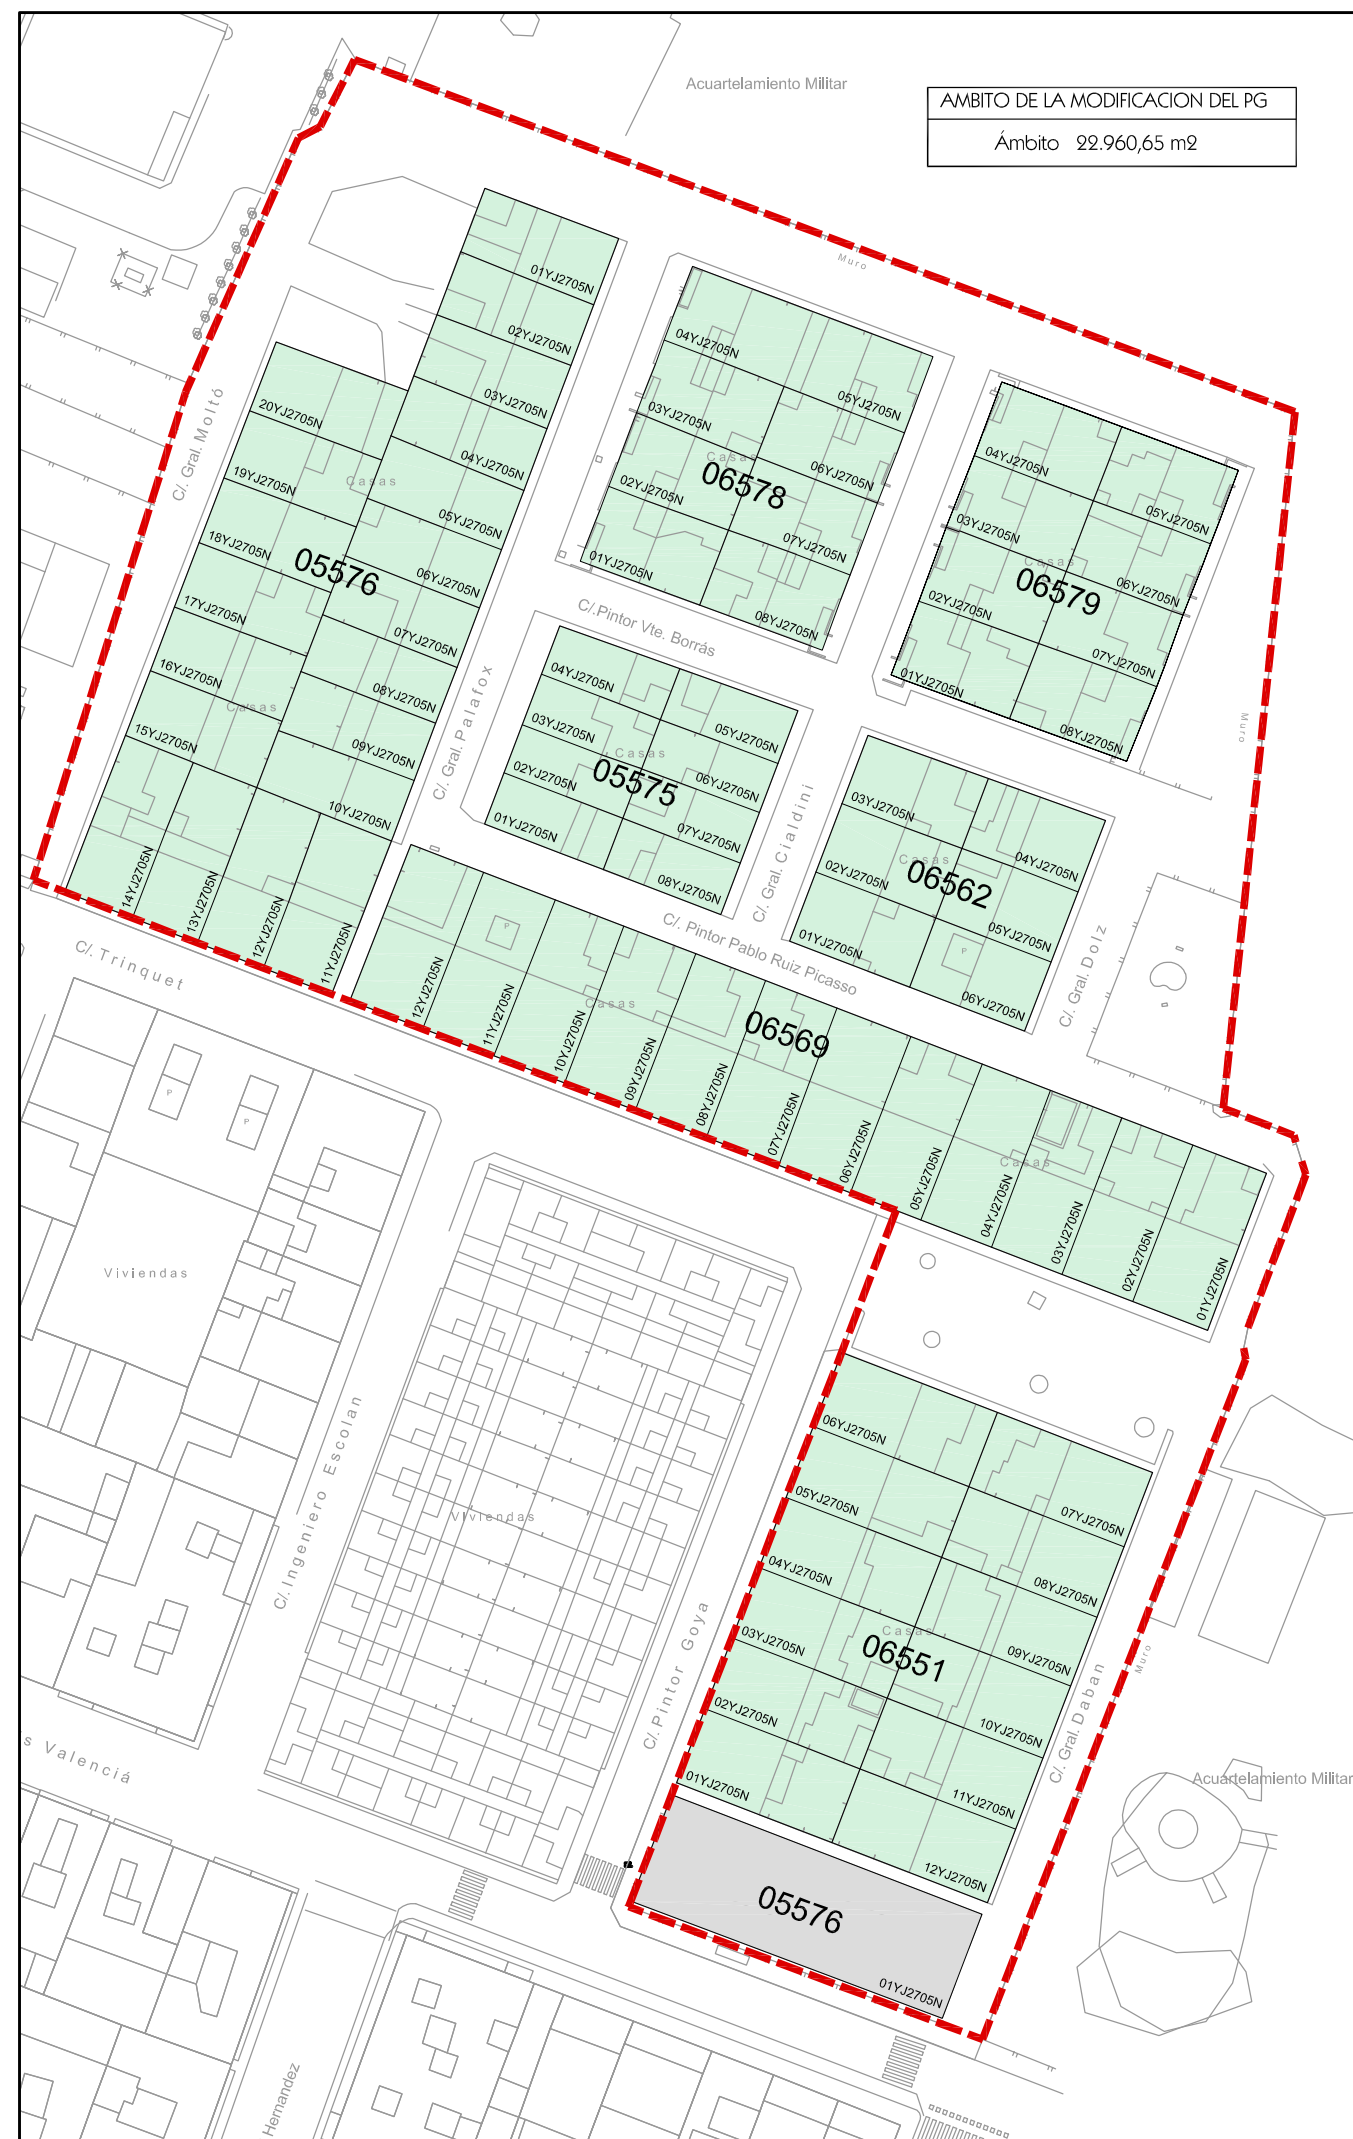

INFORMACIÓN:
PLANTA DE ORDENACIÓN EXISTENTE.
ESTRUCTURA DE LA PROPIEDAD

ESCALA: 1/1000

2

ESTUDIO DE DETALLE

PATERNA-VALENCIA

PROMOTOR: S.U.M.P.A.

SETEC ARQUITECTURA, S.L.P.



Arquitecto: Pedro Oriola Infante

Tlf / Fax 961450423 Móvil 627236812
C/L´Alqueria 2, Bajo
46139 LA POBLA DE FARNALS-VALENCIA

SEPTIEMBRE 2009