




SECCIÓN A-A; VIAL 18,50 m.

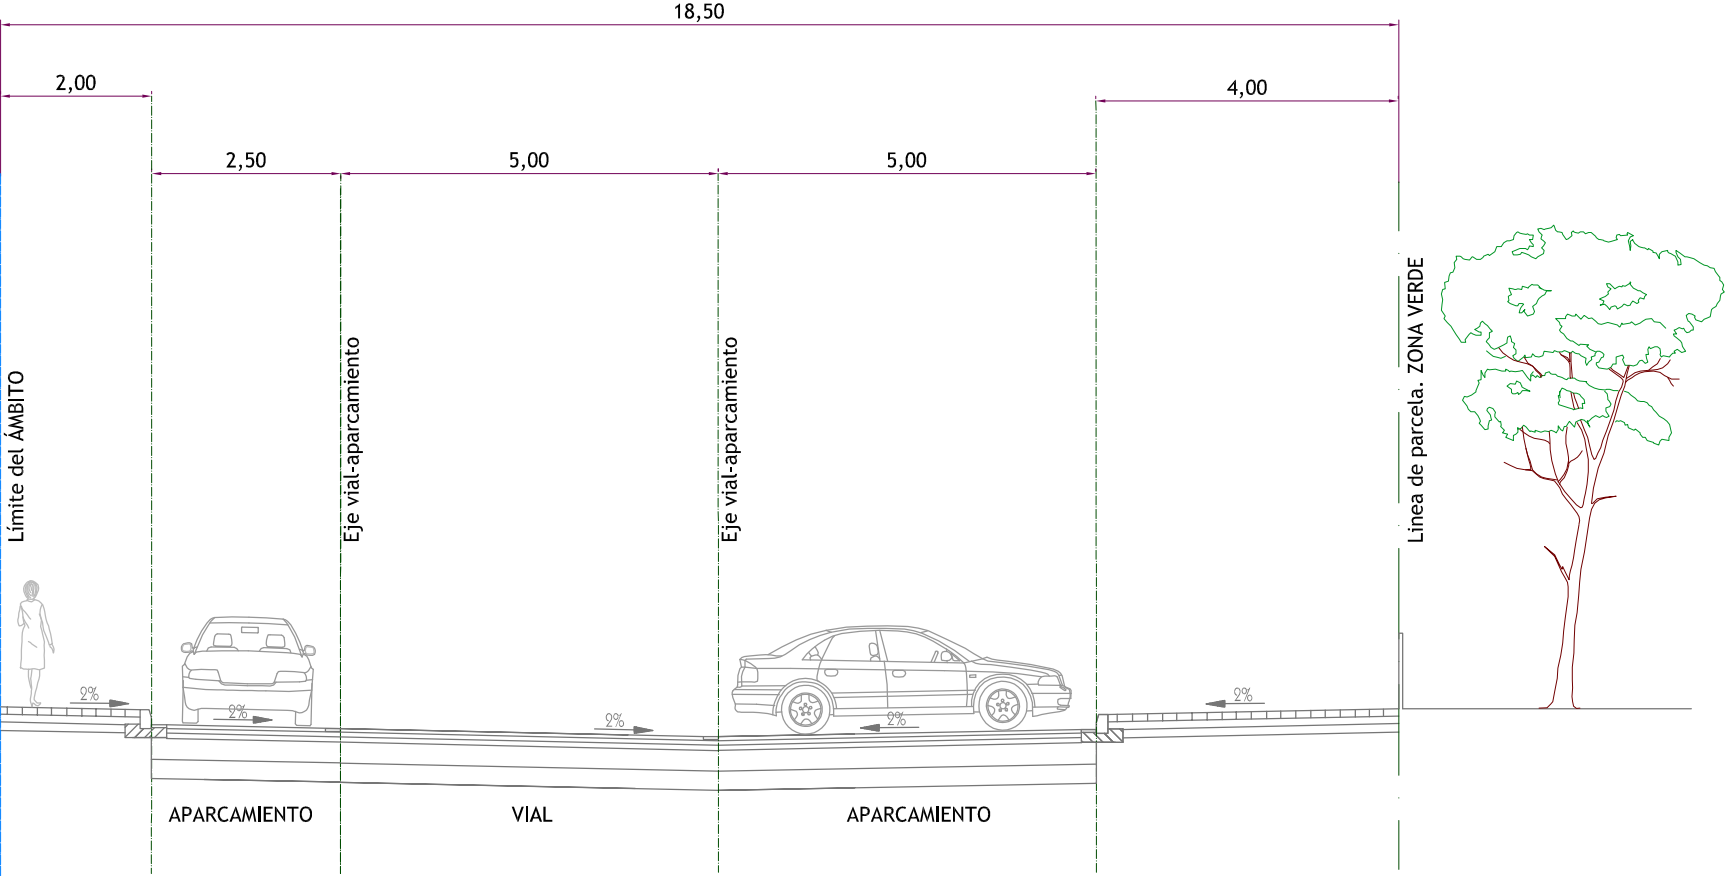


SECCIÓN B-B'; VIAL (variable)

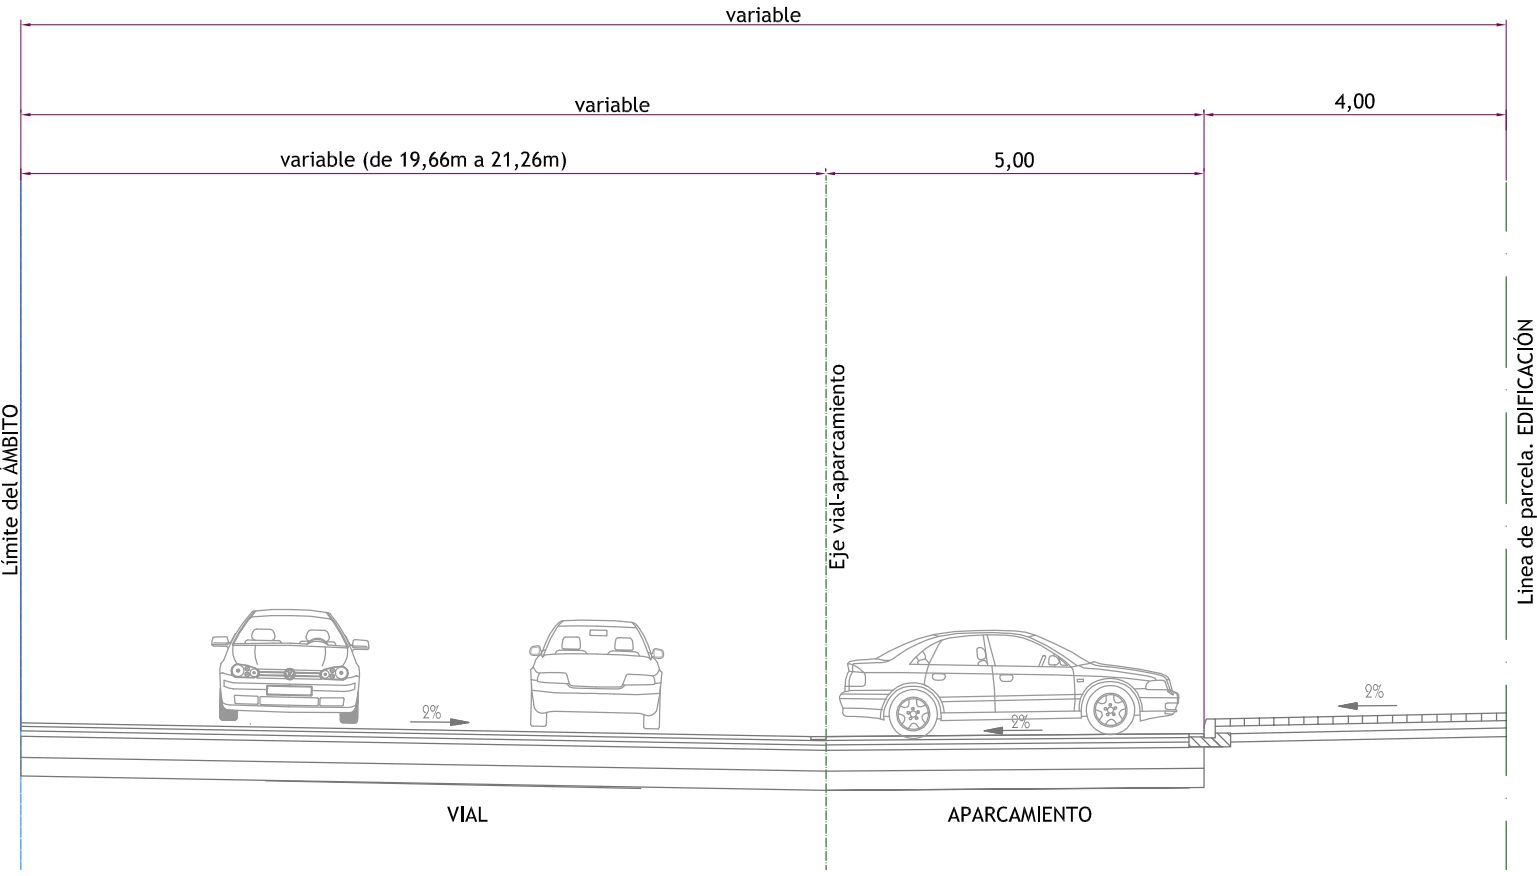


SECCIÓN C-C'; VIAL 23,00 m.

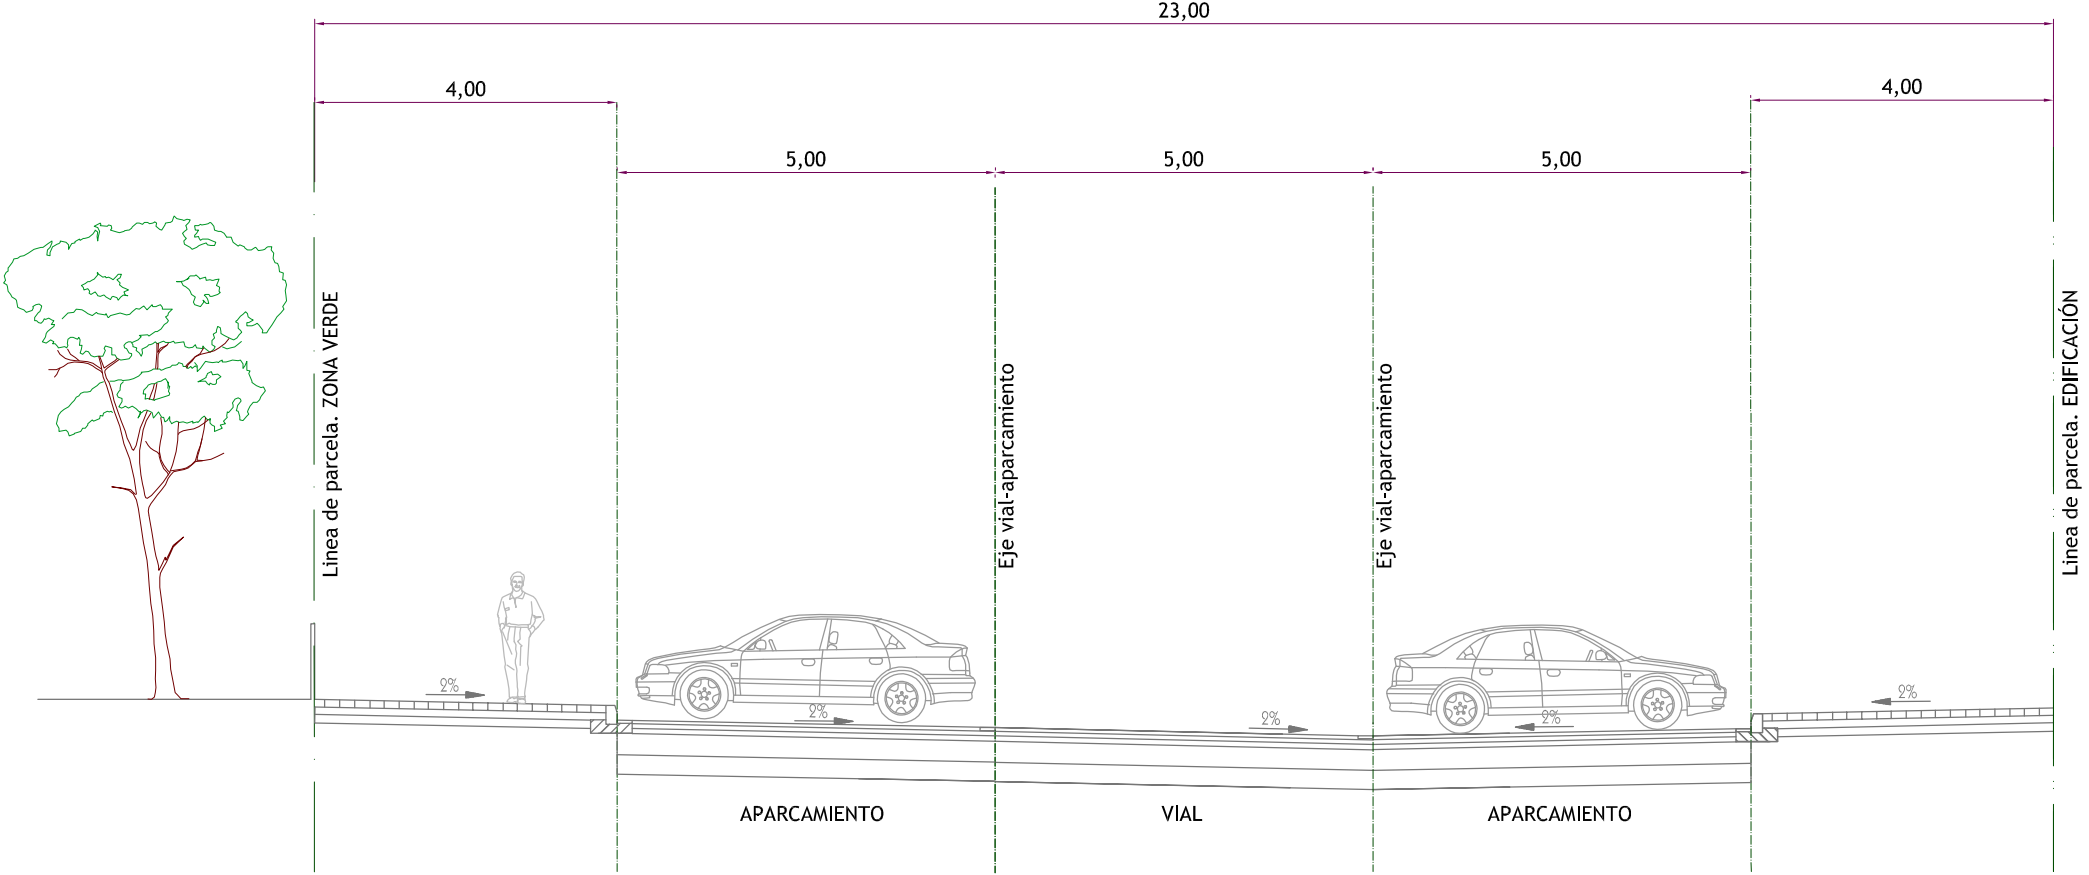



SECCIÓN D-D'; VIAL (variable)

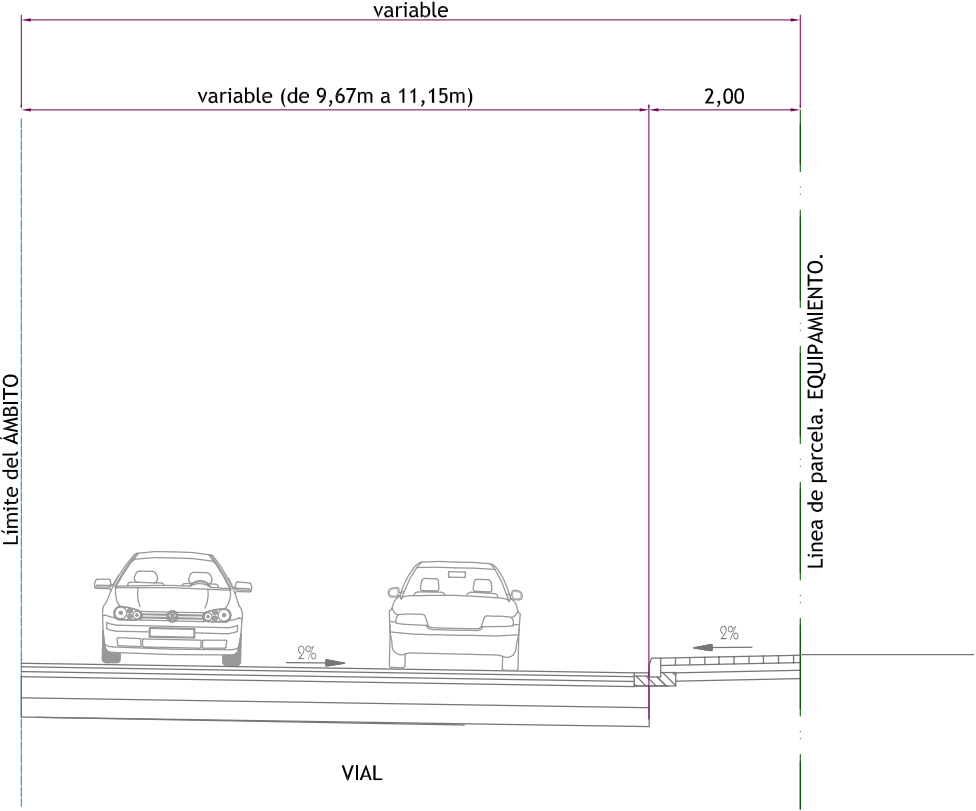

SECCIÓN E-E'; VIAL 18,81 m.

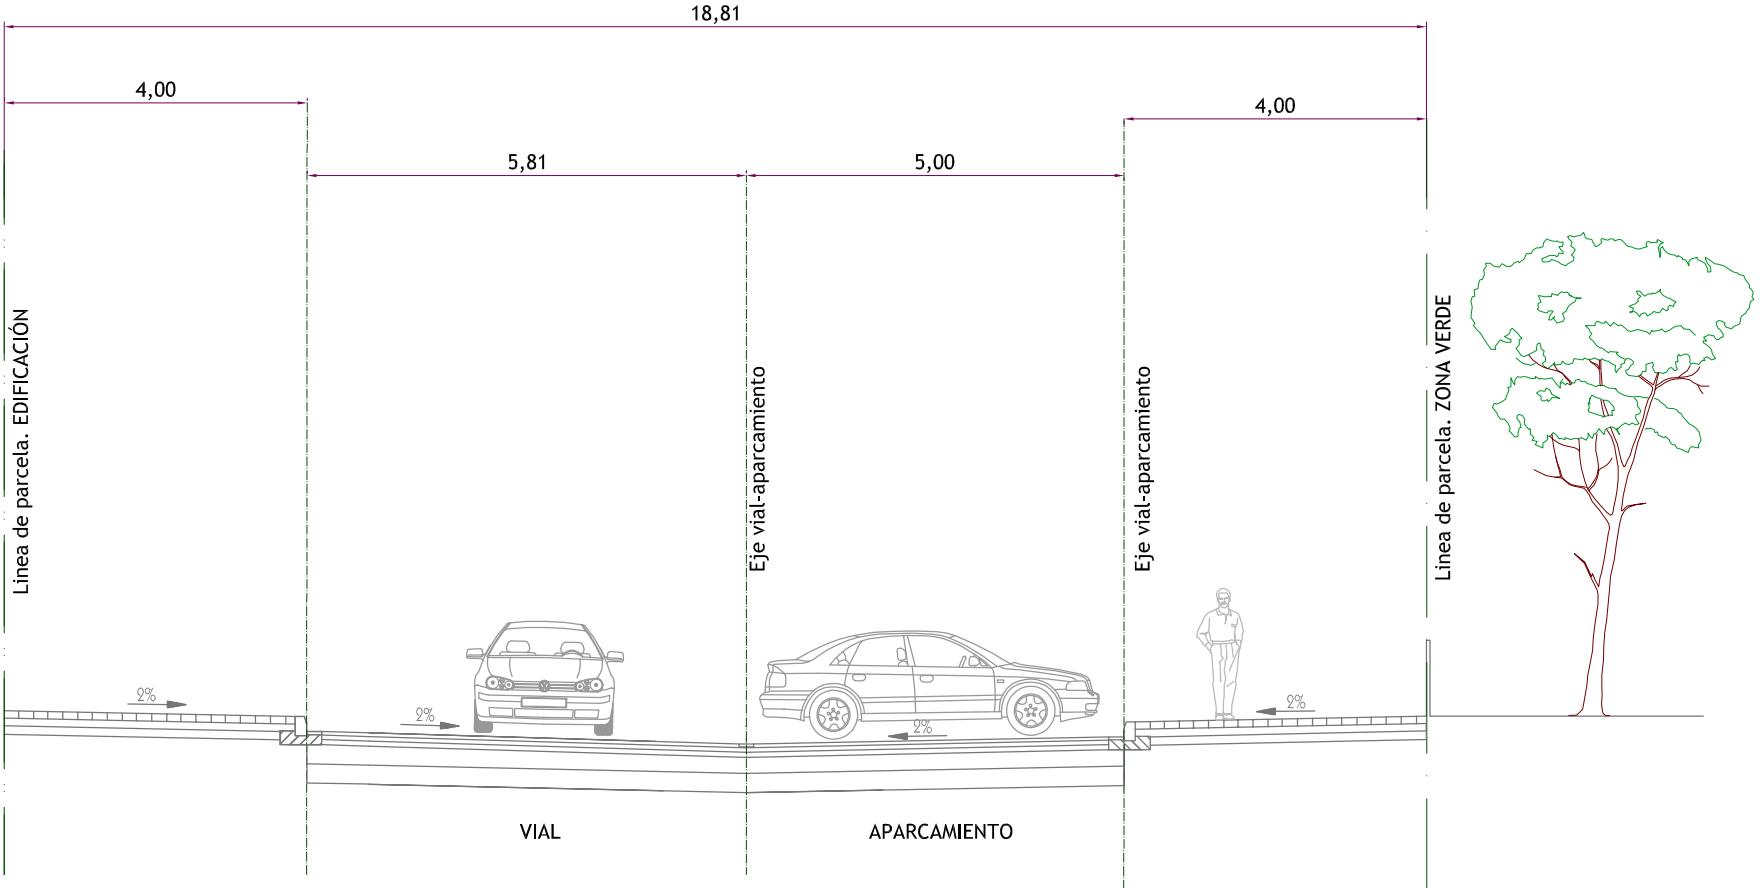

SECCIÓN F-F'; VIAL PEATONAL 7,00m.

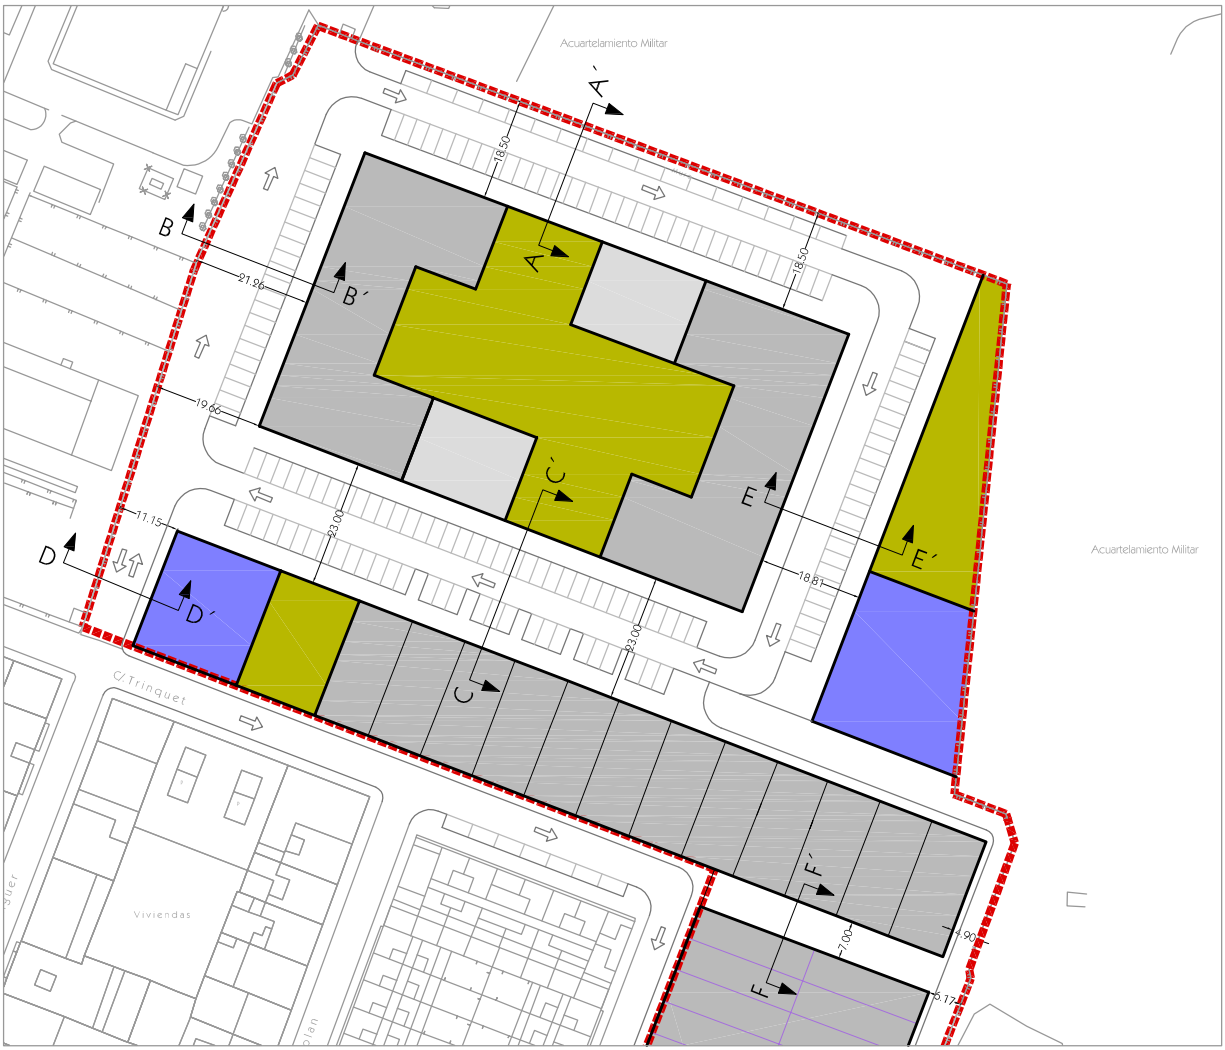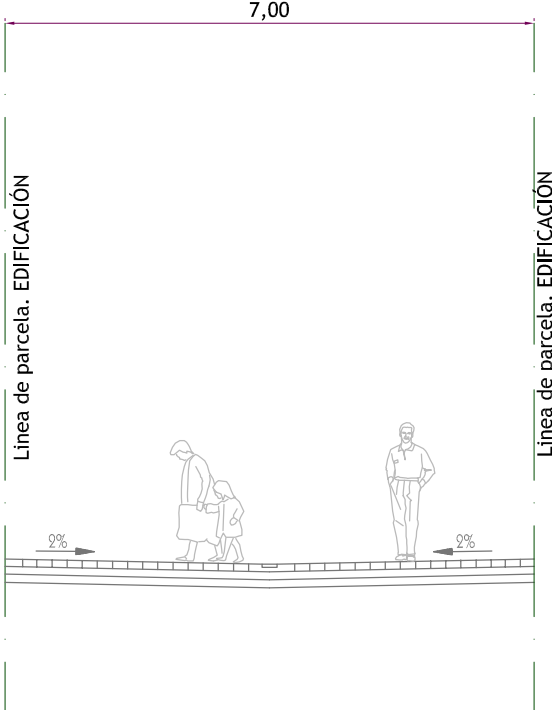

ORDENACIÓN:
SECCIONES
DE LA ORDENACIÓN PROPUESTA.

ESCALA: 1/100

3

ESTUDIO DE DETALLE

PATERNA-VALENCIA

PROMOTOR: S.U.M.P.A.

SETEC ARQUITECTURA, S.L.P.

Arquitecto: Pedro Oriola Infante

Tlf / Fax: 961450423 Móvil 627236812
C/L' Alqueria 2, Bajo
46139 LA POBLA DE FARNALS-VALENCIA

