
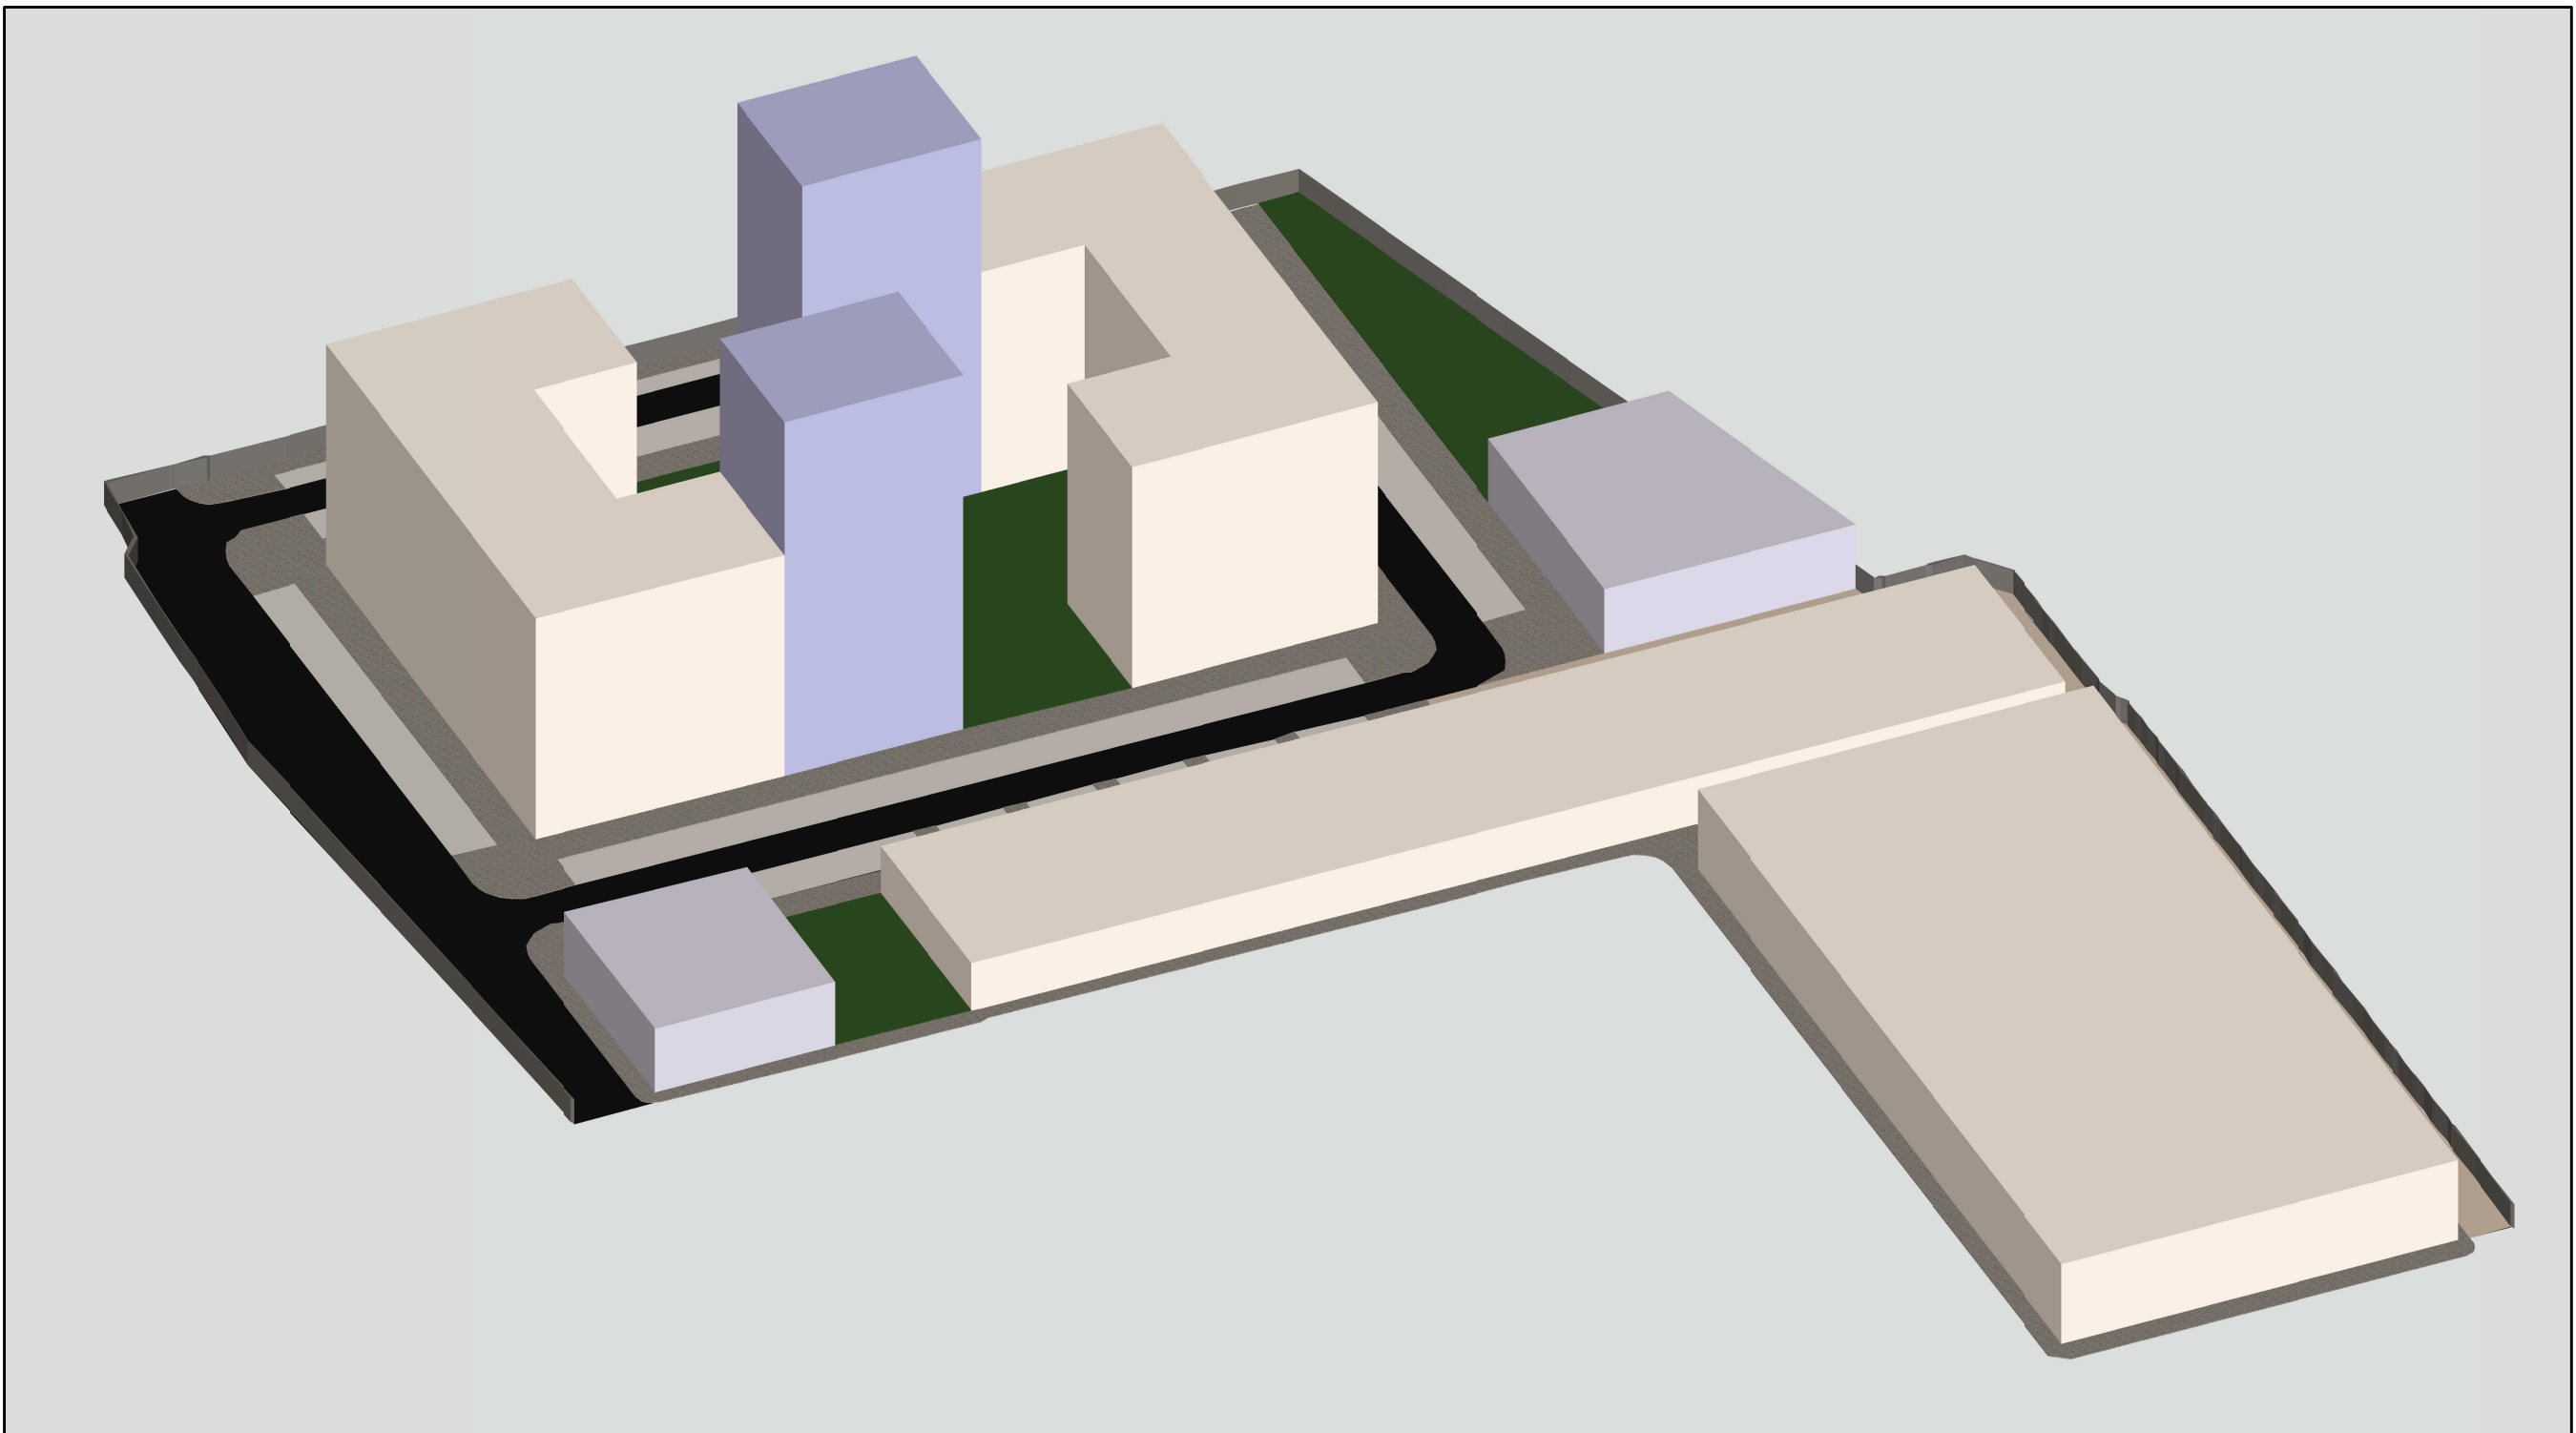


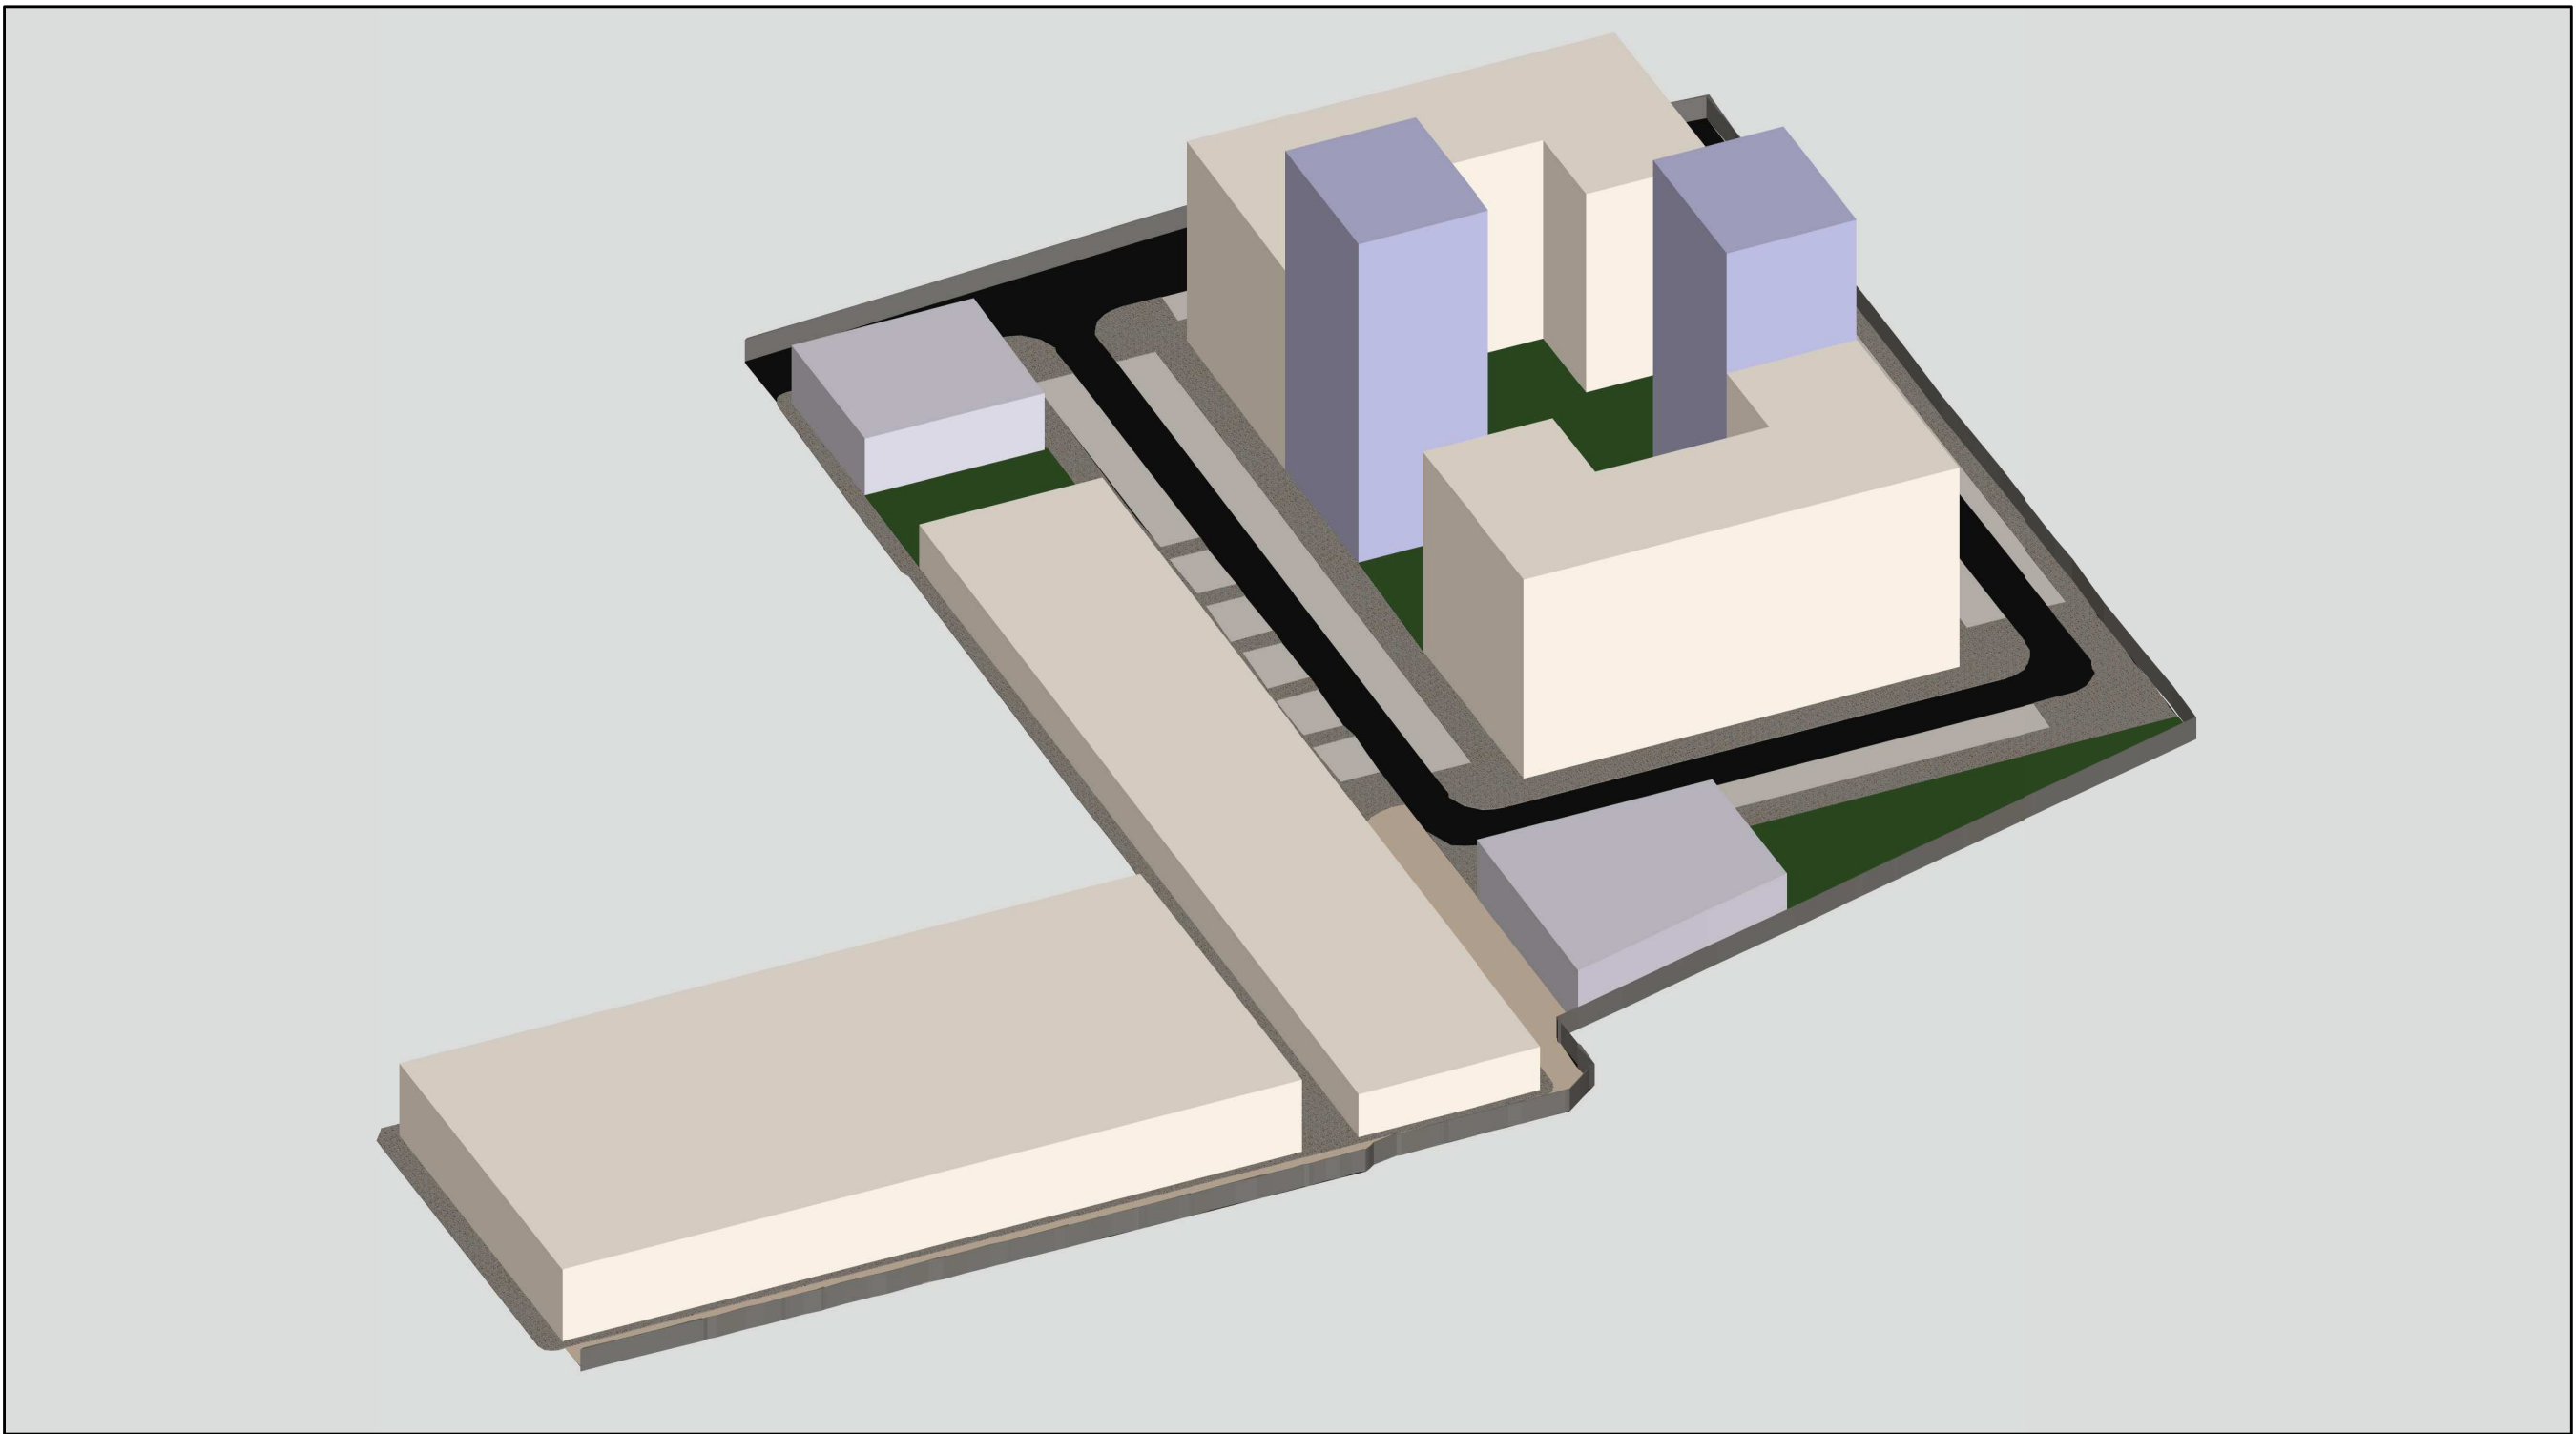

ORDENACIÓN:
PERSPECTIVA
DE LA ORDENACIÓN PROPUESTA.

ESCALA: S/E

4

ESTUDIO DE DETALLE

PATERNA-VALENCIA

PROMOTOR: S.U.M.P.A.

SETEC ARQUITECTURA, S.L.P.



Arquitecto: Pedro Oriola Infante

Tlf / Fax 961450423 Móvil 627236812
C/ L'Alqueria 2, Bajo
46139 LA POBLA DE FARNALS-VALENCIA

SEPTIEMBRE 2009