



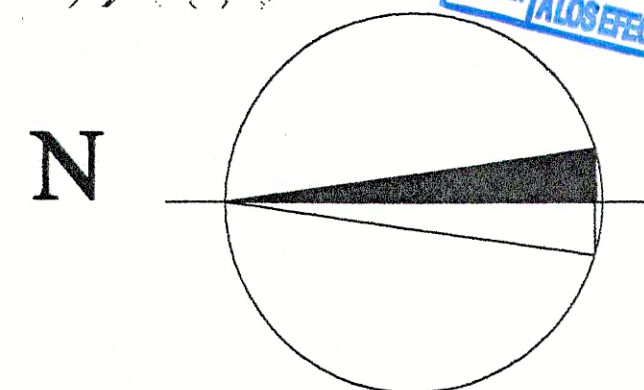

CERTIFICO: QUE EL PLENO DE ESTE AYUNTAMIENTO EN FECHA
25 FEB. 1999 APROBO DEFINITIVAMENTE EL PRESENTE
 PROYECTO.

El Secretario.

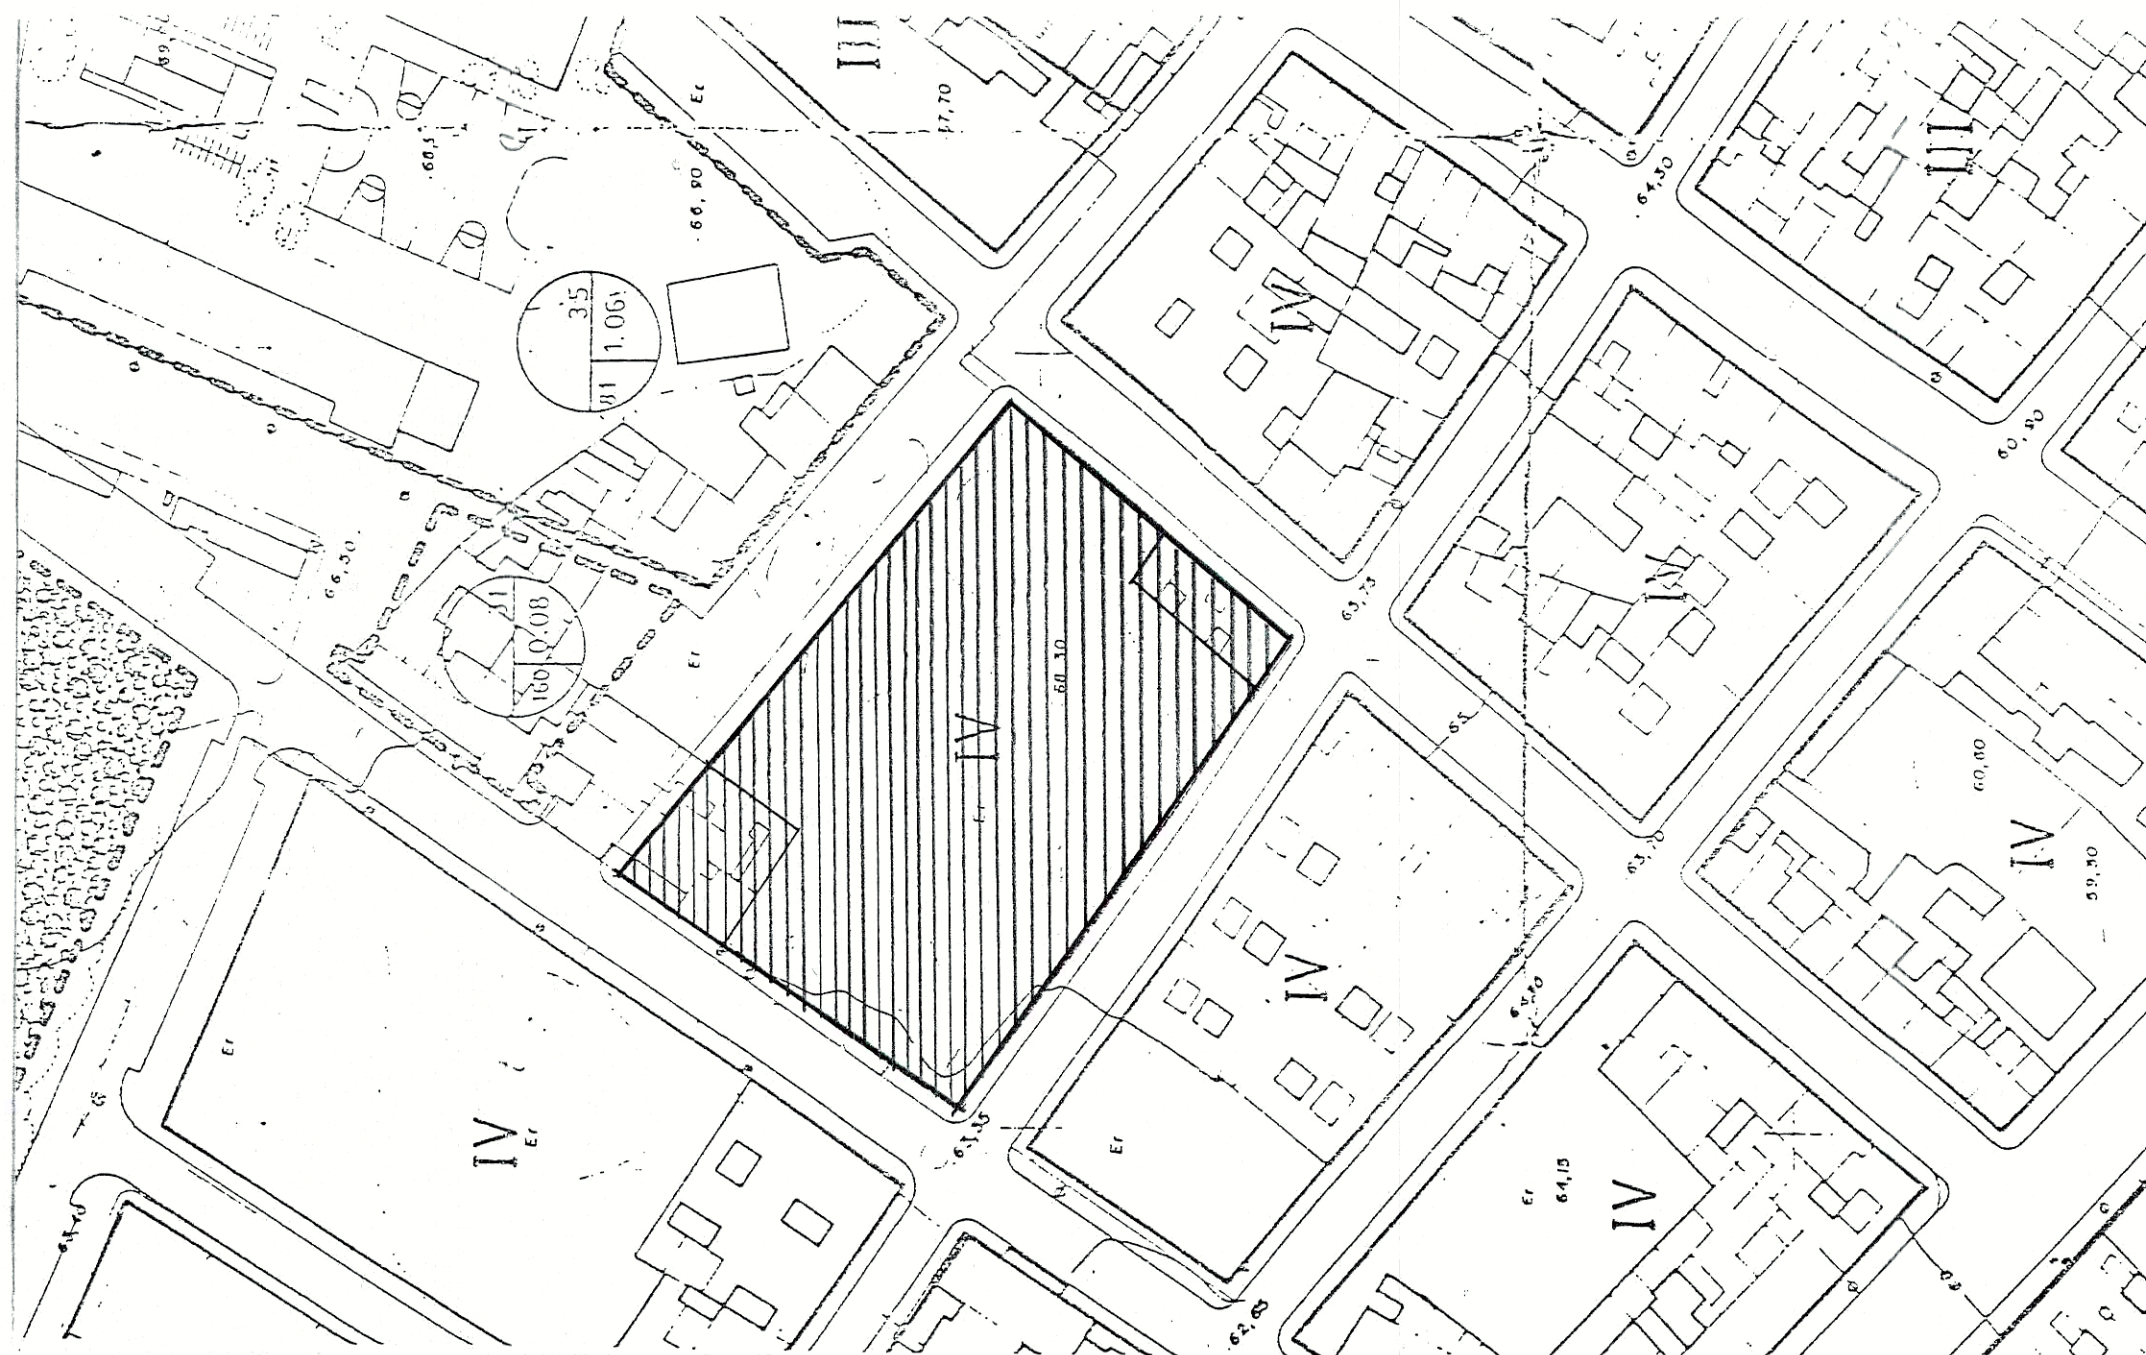

El Secretario.

ARQUITECTO: ANDRES HERRUZO GOBERNA.

AVDA. TIRO PICHON

55.14

80.26

I
OCUPADO
SUPERF. 328 m².s

SUPERFICIE SOLAR
3529 m².s

IV
OCUP.
SUP.
166 m².s

C/ VIRGEN DE LOS DESAMPARADOS
49.84

C/ COLON

C/ VIRGEN DEL PILAR

75.13



CERTIFICO: QUE EL PLENO DE ESTE AYUNTAMIENTO EN FECHA
25 FEB. 1999 APROBO DEFINITIVAMENTE EL PRESENTE
PROYECTO.

El Secretario.

AVDA. TIRO PICHON

55.14

OCUPADO
SUPERF. 328 m².s

80.26

EDIFICACION
SUPERF. 2.667 m².s

26.00

26.00

ESPACIO LIBRE
SUPERF. 862 m².s

OCUP.
SUP.
166 m².s

8.50

C/ VIRGEN DE LOS DESAMPARADOS

48.64

C/ COLON

C/ VIRGEN DEL PILAR

75.13

CERTIFICO: QUE EL PLENO DE ESTE AYUNTAMIENTO EN FECHA
25 FEB. 1999 APROBO DEFINITIVAMENTE EL PRESENTE
PROYECTO.

El Secretario.



AVDA. TIRO PICHON

55.14

80.26

IV
SUPERF. 1.312 m².t

V+At
SUPERF. 13.335 m².t

III+At

I

ESPACIO LIBRE

V+At

26.00

75.13

IV
SUPERF.
664 m².t

8.50

C/ VIRGEN DE LOS DESAMPARADOS

C/ COLON

C/ VIRGEN DEL PILAR



CERTIFICO: QUE EL PLENO DE ESTE AYUNTAMIENTO EN FECHA
25 FEB. 1999 APROBO DEFINITIVAMENTE EL PRESENTE
PROYECTO.

El Secretario.




PLANO DE RASANTES Y SOMBRAS (VERANO)

PLANO Nº 6

ESCALA 1/500

ARQUITECTO: ANDRES HERRUZO GOBERNA.

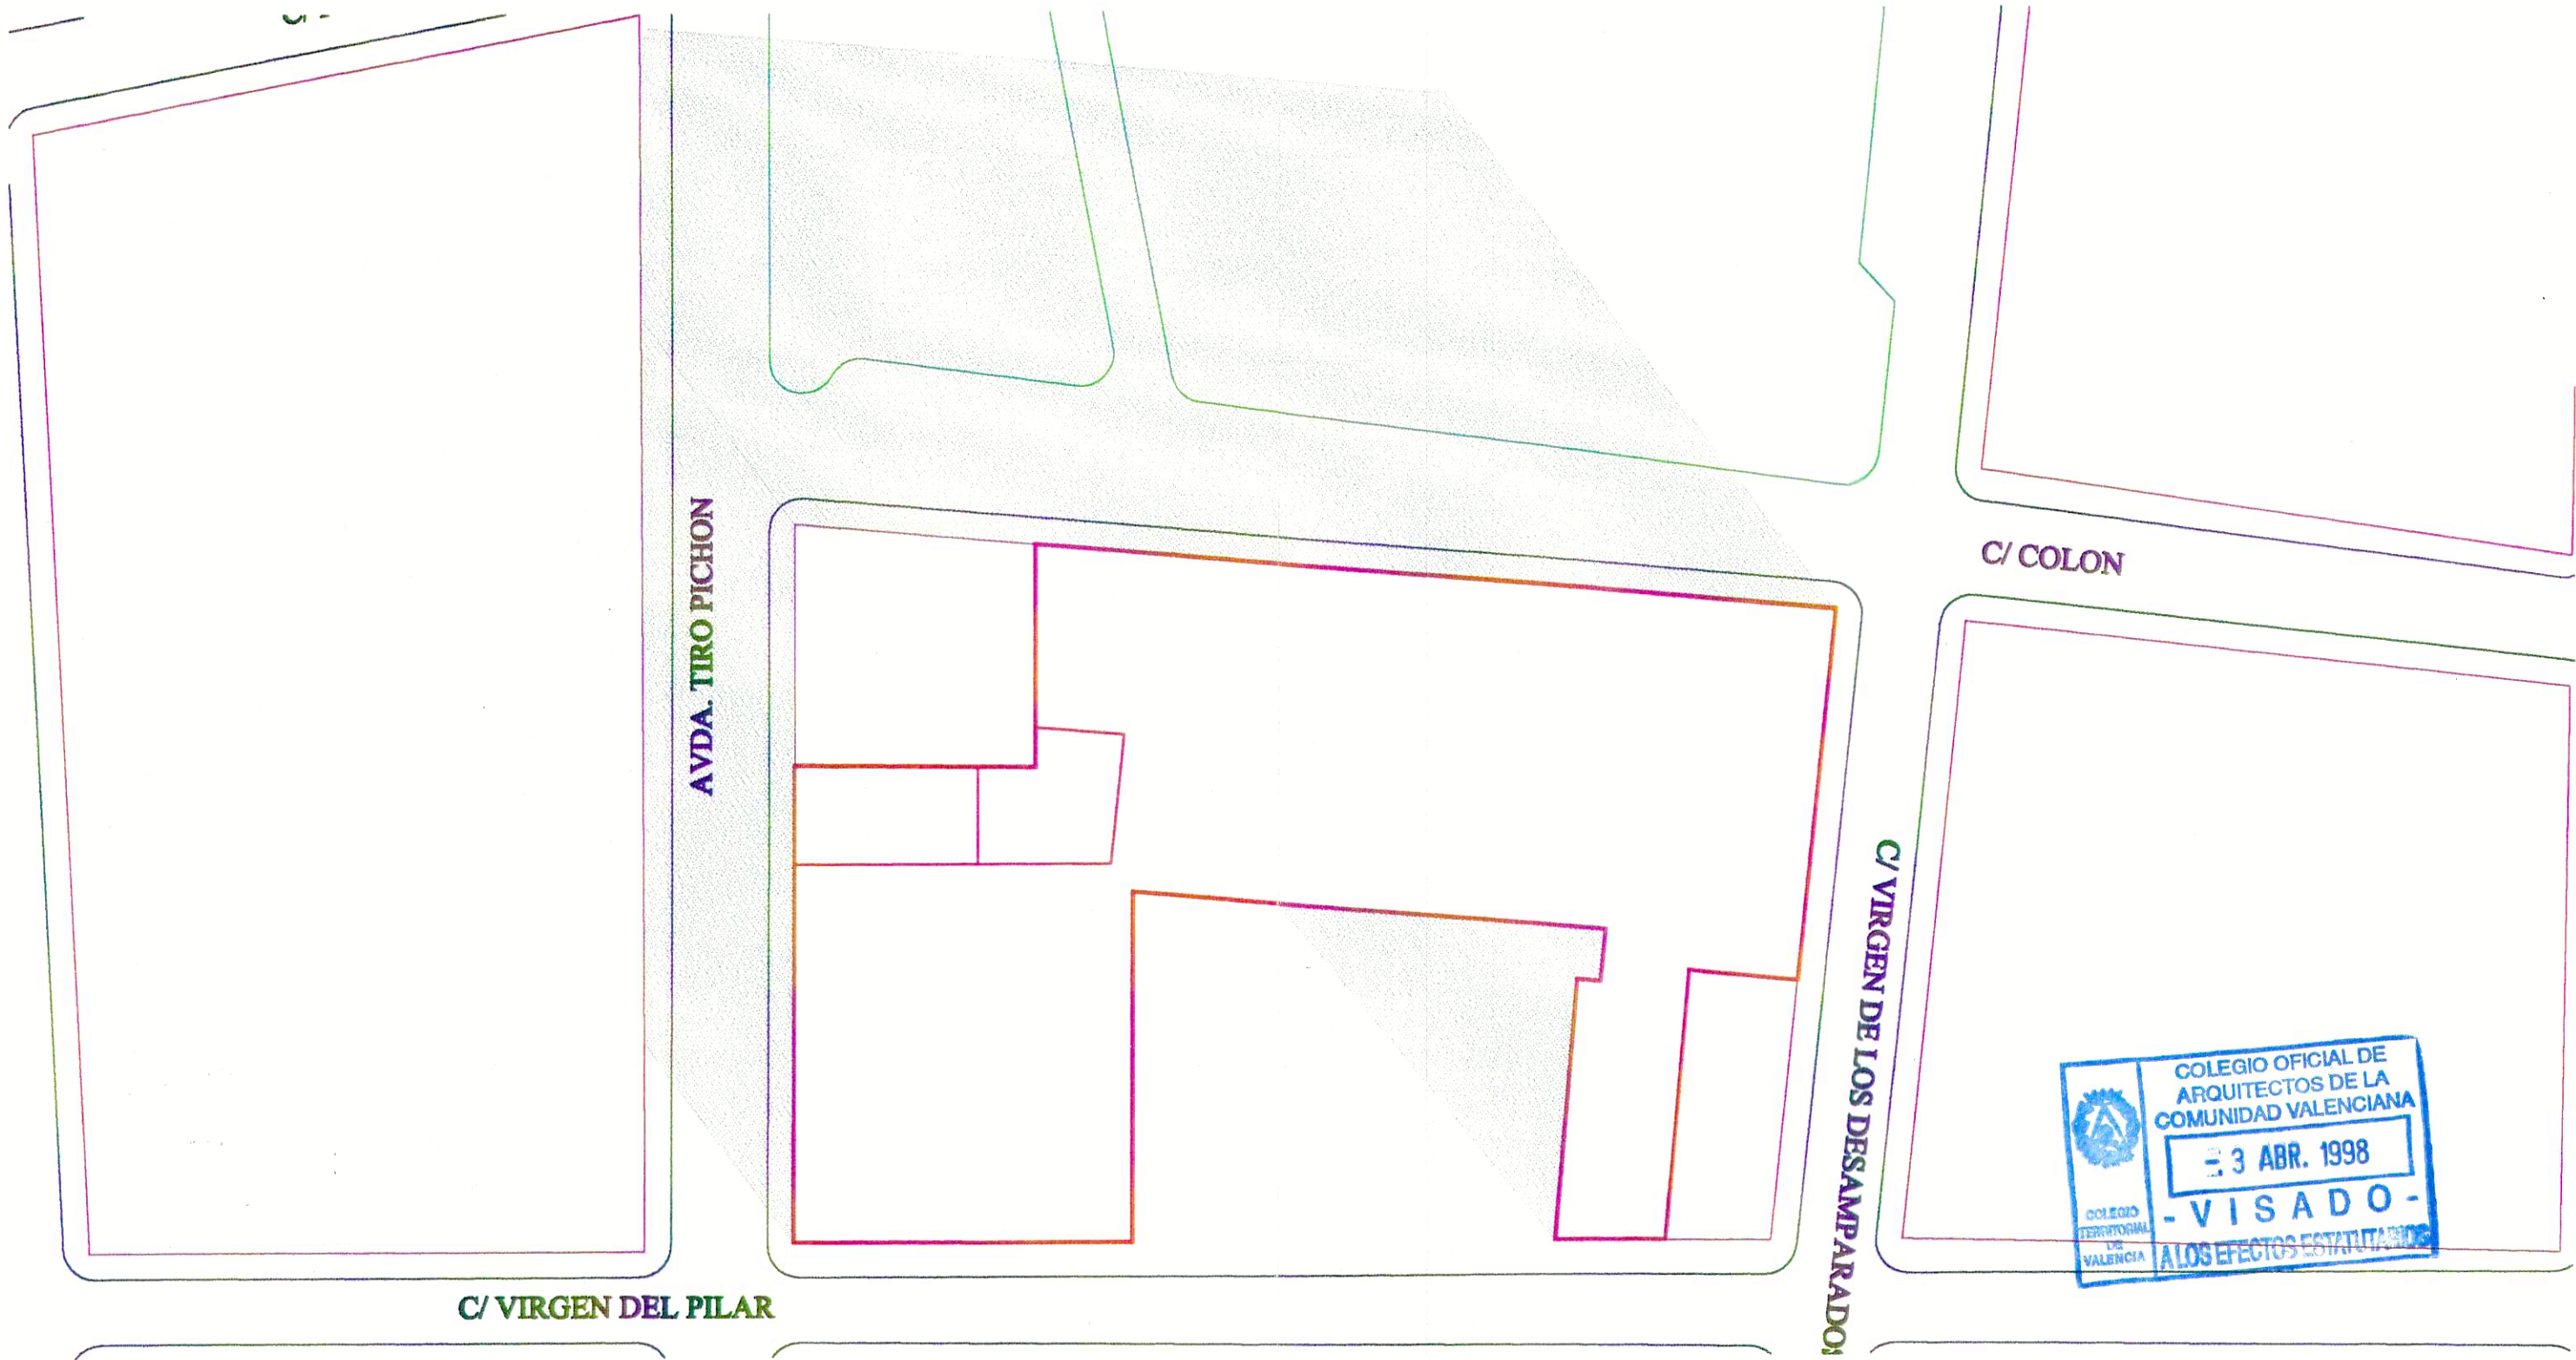

CERTIFICO: QUE EL PLENO DE ESTE AYUNTAMIENTO EN FECHA
25 FEB. 1999 APROBO DEFINITIVAMENTE EL PRESENTE
PROYECTO.

El Secretario.

