




LEYENDA

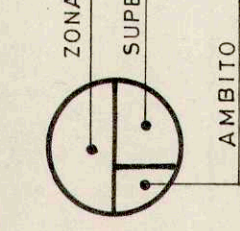

SISTEMA DE COMUNICACIONES

- CR1 TRAFICO RODADO. RESIDENTES
- CR1 TRAFICO PEATONAL. EJE
- CP2 TRAFICO PEATONAL. PASEO
- CP3 TRAFICO PEATONAL. CAMINO
- CP4 TRAFICO PEATONAL. ACCESO

SISTEMA DE ESPACIOS LIBRES

- EL1 ESPACIO LIBRE. BOSQUE
- EL2 ESPACIO LIBRE. PARTERRE
- EL3 ESPACIO LIBRE. AUDITORIO
- EL4 ESPACIO LIBRE. CUEVAS
- EL5 ESPACIO LIBRE. JARDIN

SISTEMA DE EQUIPAMIENTOS


- EQ1 EQUIPAMIENTO. PALAU
- EQ2 EQUIPAMIENTO. TORRE

ZONA RESIDENCIAL

- SUBZONA RESIDENCIAL 1
- SUBZONA RESIDENCIAL 2
- SUBZONA RESIDENCIAL 3
- SUBZONA RESIDENCIAL 4
- SUBZONA RESIDENCIAL 5

DEPARTAMENTO DE PATRIMONIO Y MONUMENTOS
28 JUL 1994
PROVISIONALMENTE EL 28 JUL 1994

El Secretario, Afecta, 15 SET 1994

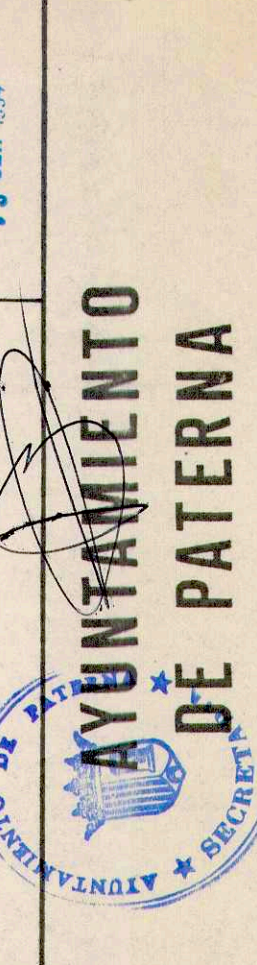

PLAN ESPECIAL DE PROTECCION Y REFORMA INTERIOR DE LA TORRE Y EL PALAU

PLANOS:
CALIFICACIÓN DEL SUELO

ARQUITECTO:
ANGEL ABAD MELLIS

PLANOS Nº:
0.2

FECHA:
OCTUBRE 1993

ESCALA:
1 / 500

APROBACIÓN DEFINITIVA EN SESION
18 ABR 1995
DE LA COMISION TERRITORIAL
DE URBANISMO