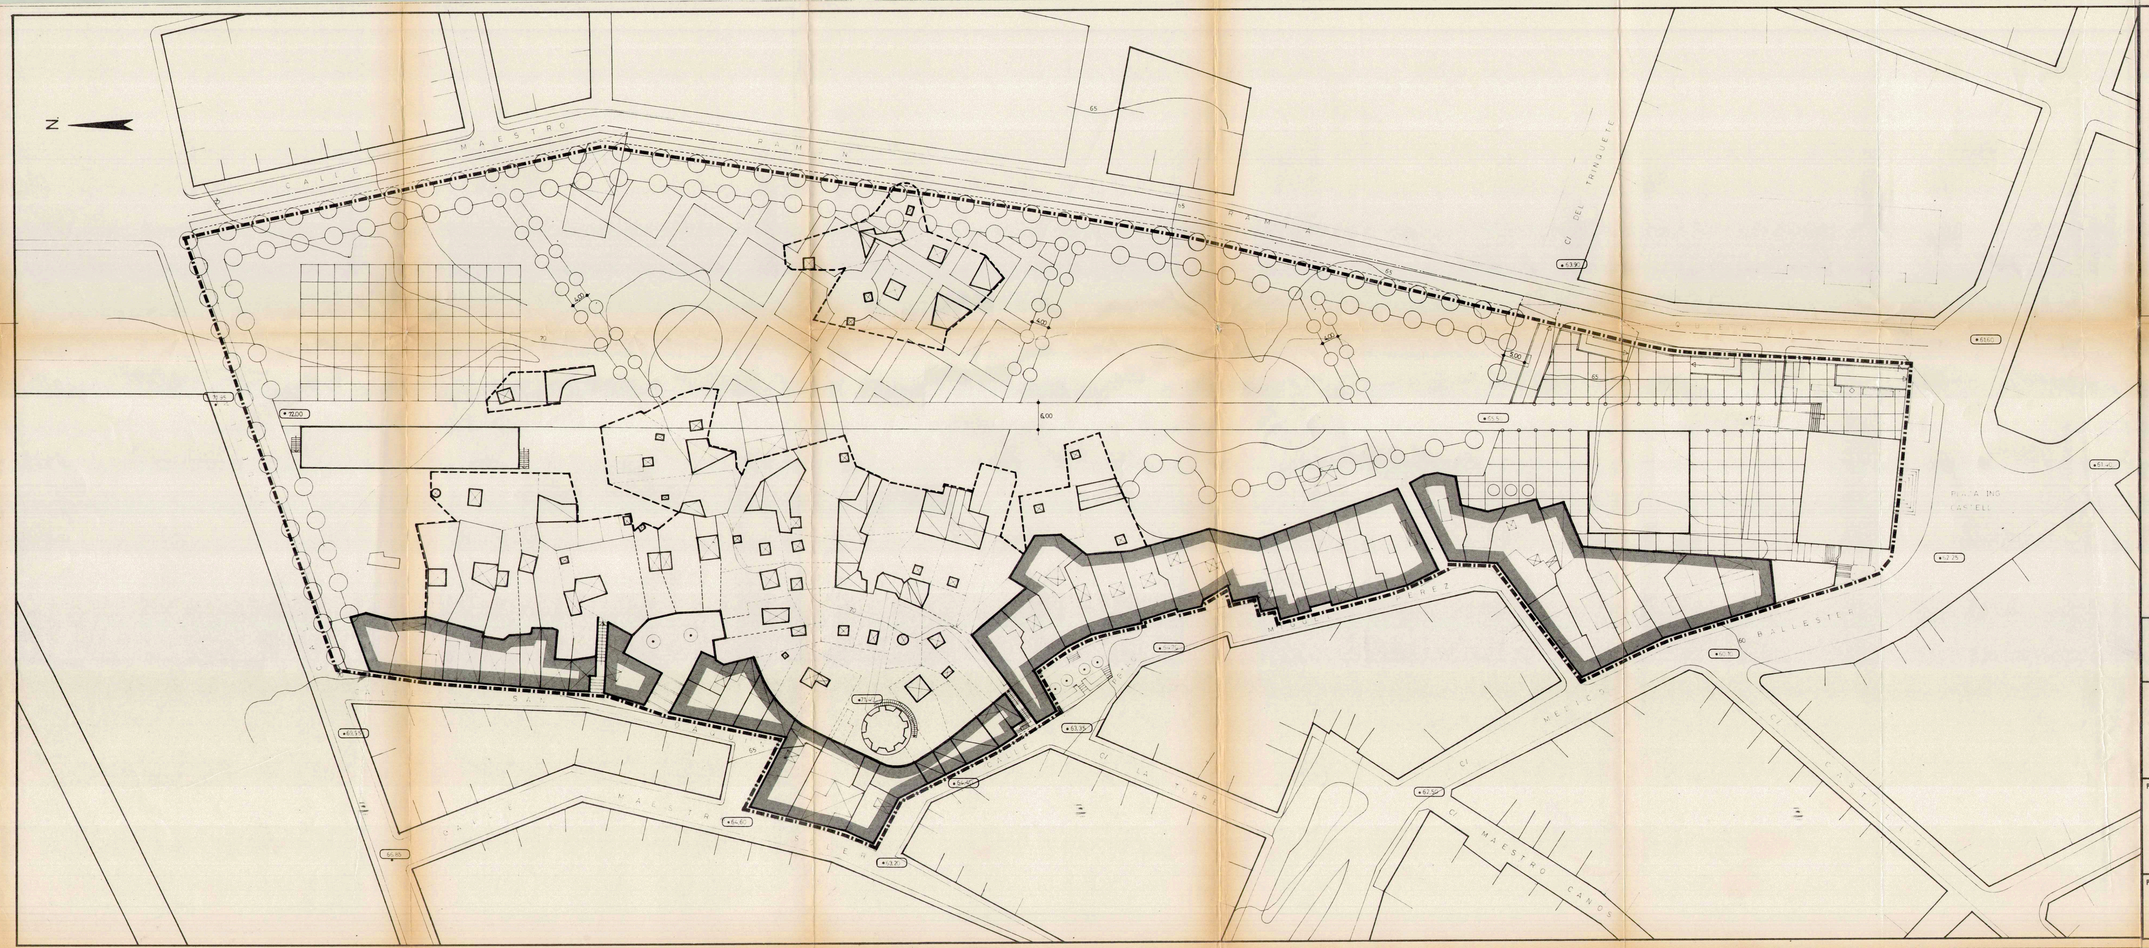

LEYENDA

- RED VIARIA
- ALINEACIONES
- ALINEACIONES CUEVAS
- RASANTES (65,50)

CERTIFICO: QUE EL PLENO DE ESTE AYUNTAMIENTO EN FECHA 22 DIC. 1993 APROBO INICIALMENTE EL PRESENTE PROYECTO.
El Secretario,

CERTIFICO: QUE EL PLENO DE ESTE AYUNTAMIENTO EN FECHA 28 JUL. 1994 APROBO PROVISIONALMENTE EL PRESENTE PROYECTO.
El Secretario,

15 SET. 1994

AYUNTAMIENTO DE PATERNA

PLAN ESPECIAL DE PROTECCION Y REFORMA INTERIOR DE LA TORRE Y EL PALAU

PLANO:

RED VIARIA, ALINEACIONES Y RASANTES

ARQUITECTO:
ANGEL ABAD MELIS

PLANO Nº: 0.3

FECHA: OCTUBRE 1993

ESCALA: 1 / 500

GENERALITAT VALENCIANA
APROBACIÓN DEFINITIVA EN SESION
1 8 ABR. 1995
DE LA COMISION TERRITORIAL DE URBANISMO