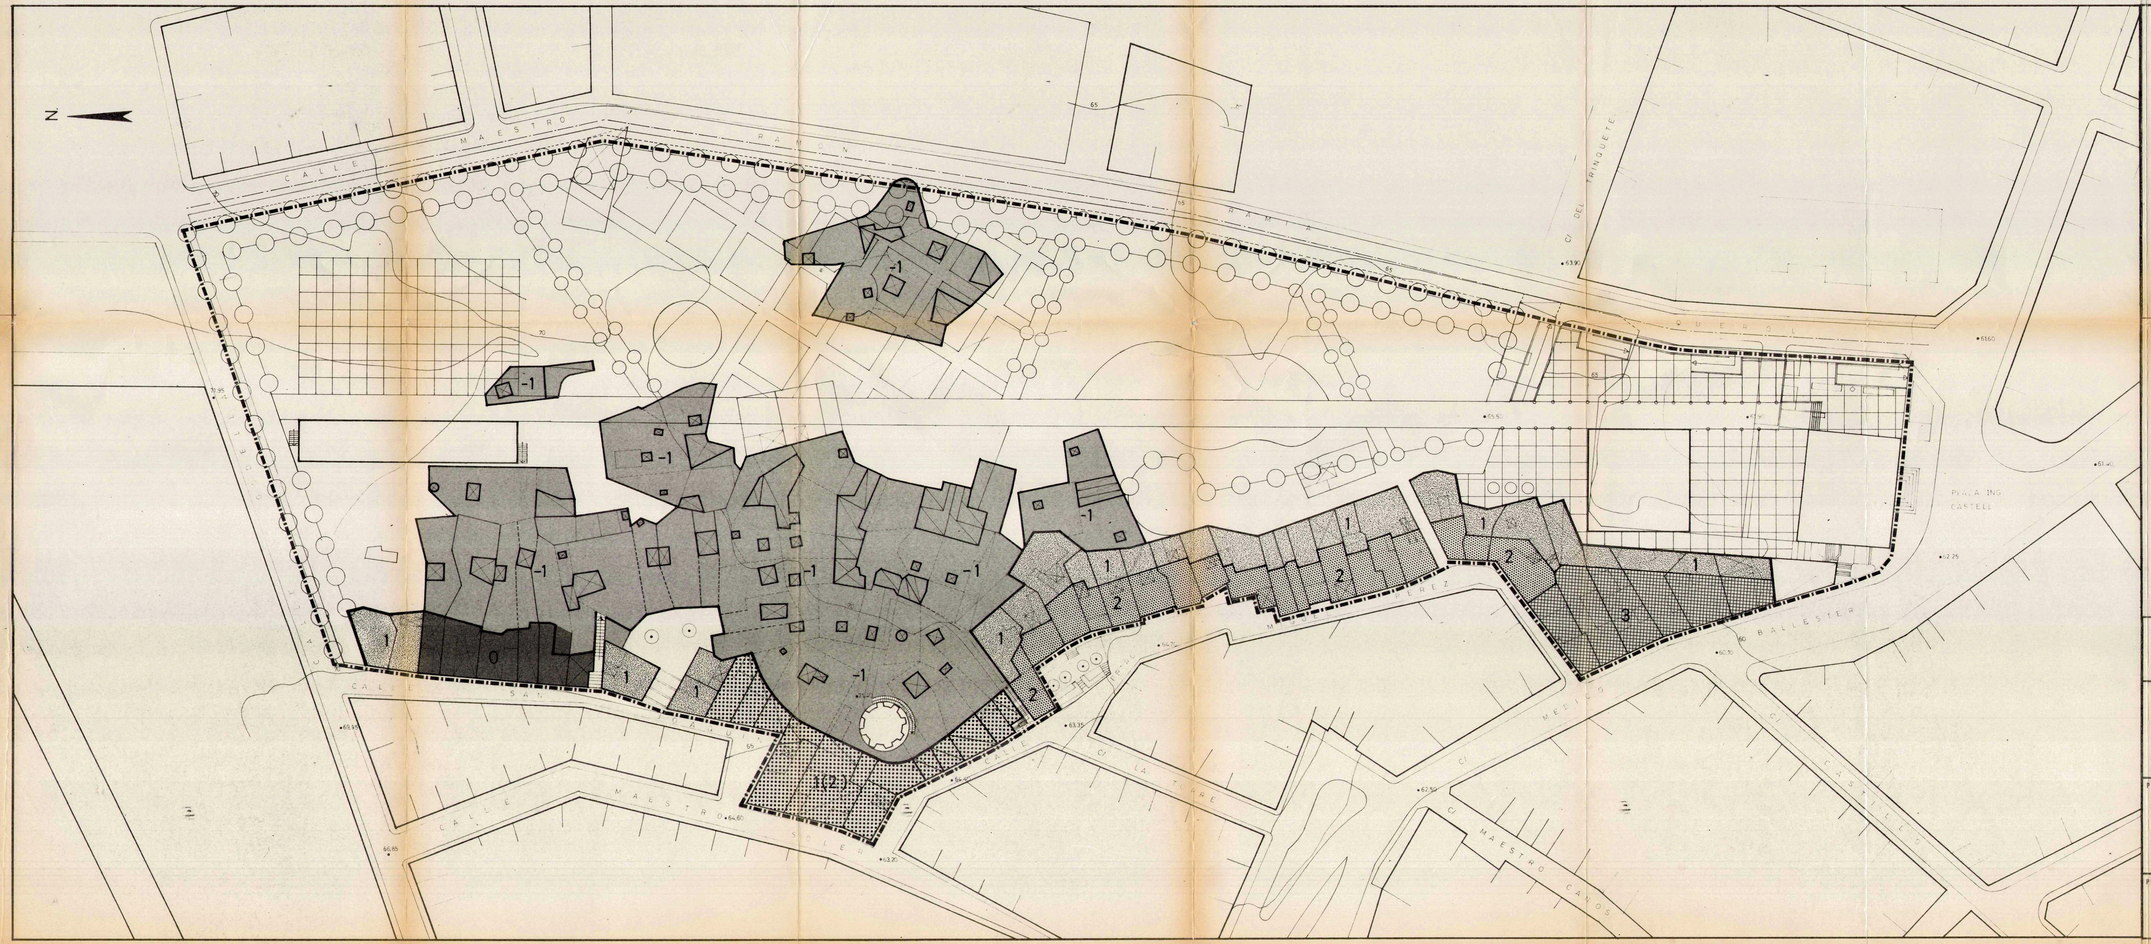

CERTIFICO: QUE EL PLENO DE ESTE AYUNTAMIENTO EN FECHA 22 DIC. 1993 APROBO INICIALMENTE EL PRESENTE PROYECTO.
El Secretario,

LEYENDA

PLANTAS

-1	Nº DE PLANTAS
0	Nº DE PLANTAS
1	Nº DE PLANTAS
1 2	Nº DE PLANTAS
2	Nº DE PLANTAS
3	Nº DE PLANTAS

CERTIFICO: QUE EL PLENO DE ESTE AYUNTAMIENTO EN FECHA 28 JUL. 1994 APROBO PROVISIONALMENTE EL PRESENTE PROYECTO. 15 SET. 1994
El Secretario, Acctal.

AYUNTAMIENTO DE PATERNA

PLAN ESPECIAL DE PROTECCION Y REFORMA INTERIOR DE LA TORRE Y EL PALAU

PLANO: ALTURAS DE LA EDIFICACIÓN

ARQUITECTO: ANGEL ABAD MELIS

PLANO Nº: 0.4

FECHA: OCTUBRE 1.993

ESCALA: 1 / 500

APROBACION DEFINITIVA EN SESION 18 ABR. 1995 DE LA COMISION TERRITORIAL DE URBANISMO