


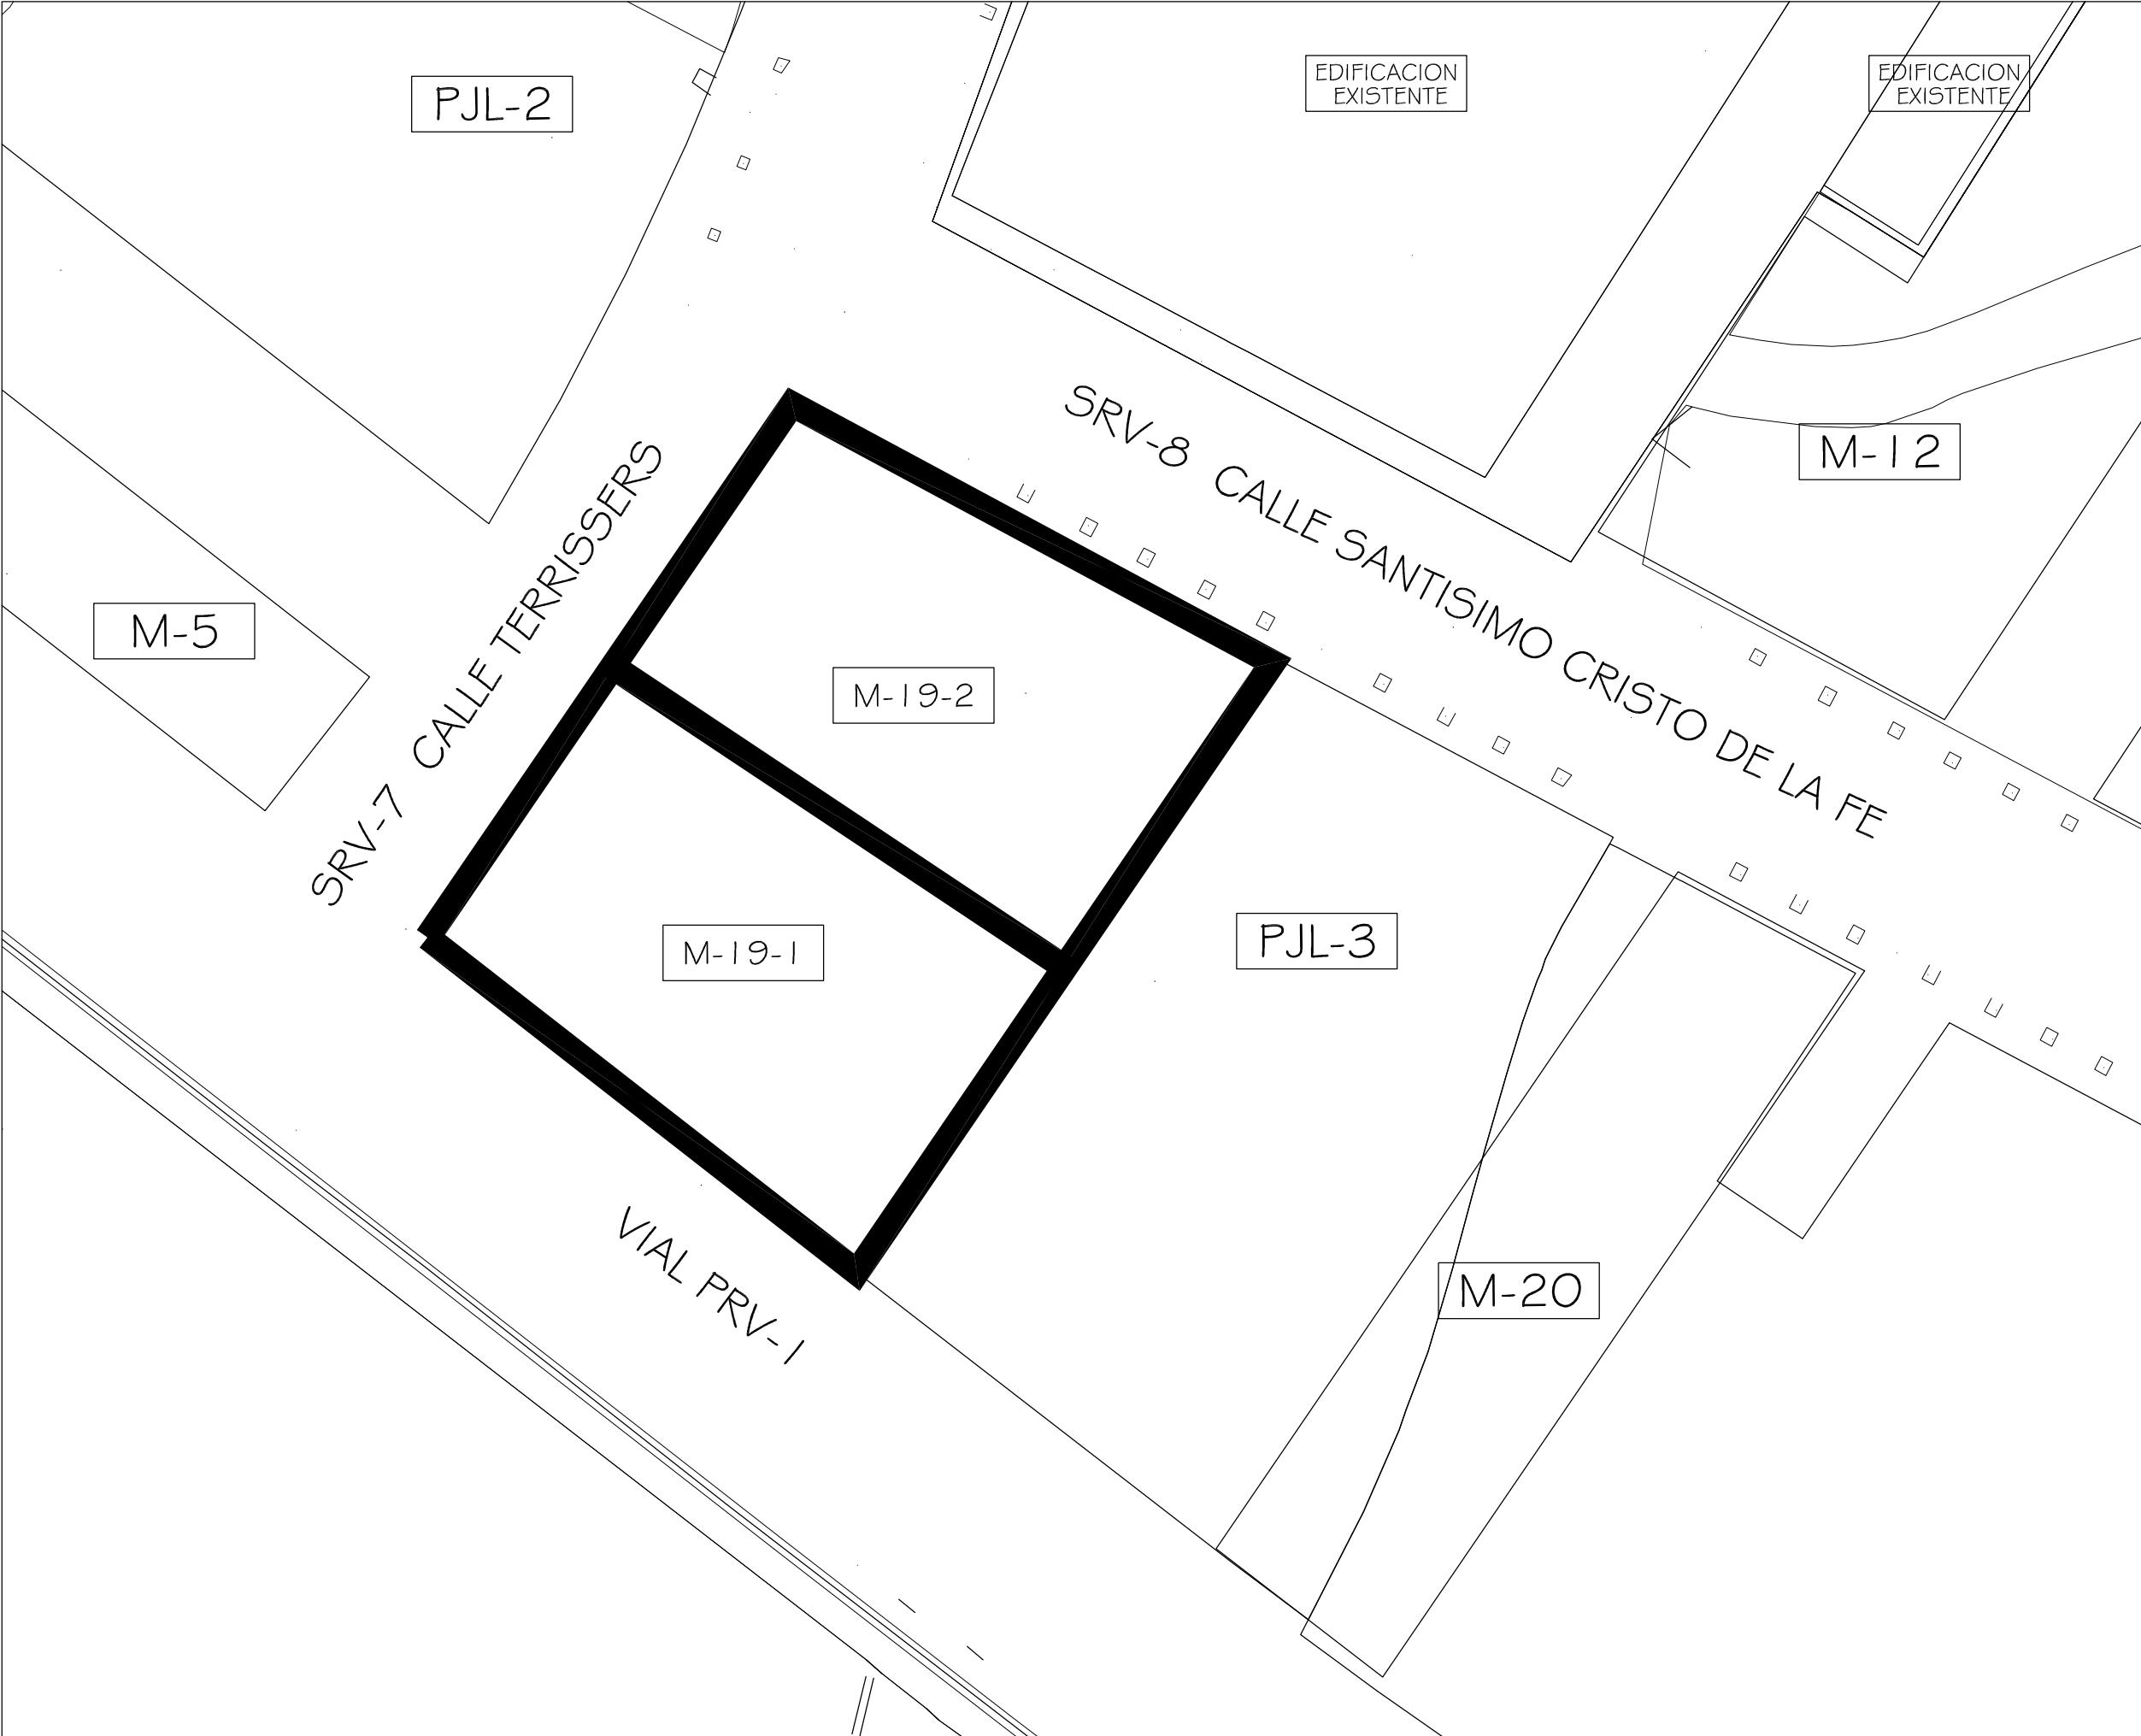

SUPERFICIE TOTAL AMBITO ESTUDIO DE DETALLE MANZANA M-19 = 2.261,84 m²

PARCELA M-19-1 = 1.118,87 m²

PARCELA M-19-2 = 1.142,97 m²

CUALQUIER DUDA O CONTRADICCION EN LA INFORMACION GRAFICA O ESCRITA DE ESTE PLANO SE DEBERA CONSULTAR CON LA DIRECCION FACULTATIVA.

Reserva de Propiedad Intelectual:
"Los presentes documentos son copia de su original del que es autor el técnico firmante. La utilizacion TOTAL o PARCIAL así como cualquier reproducción o cesión a terceros, requerirá la previa autorización expresa de su autor, quedando en todo caso prohibida cualquier modificación unilateral del mismo."

PROMOTOR: PROMOTORA MARTINEZ CANTADOR, S.L.

PROYECTO: ESTUDIO DE DETALLE DE MANZANA M-19 , PLAN DE REFORMA INTERIOR DE MEJORA SECTOR "LOS MOLINOS"

SITUACION: CALLE SANTISIMO CRISTO DE LA FE (SRV-8), CALLE TERRISSERS (SRV-7), CALLE PRV-1 Y ZONA VERDE PJP-3

POBLACION: PATERNA

PROVINCIA: VALENCIA

EXPEDIENTE: ED-831/10

BARBETA

arquitectura, S.L.P.

C/ TRINQUETE, 20-1º 46980 PATERNA (VALENCIA) Colegiado 9.648
telefono: 961.387.273 – fax: 961.372.426 CIF: B97.409.940
barbeta.arquitectura@gmail.com www.barbetarquitectura.com

DENOMINACION:
DELIMITACION ESTUDIO DETALLE

ESCALA:
1/1000

FECHA:
22 MAR 2010

PLANO NUMERO:
03

Arquitectos:
D.Javier Barbeta Sanchez
D.Victor Barbeta Sanchis
por Barbeta Arquitectura,s.l.p.

S:JULIAN/LOS MOLINOS/ESTUDIO DETALLE M-19/emplazamiento.dwg