


# ESQUEMA 4: SECCIÓN SEGÚN PLANEAMIENTO

CON RETRANQUEO DE 2.00 M CON SOPORTALES

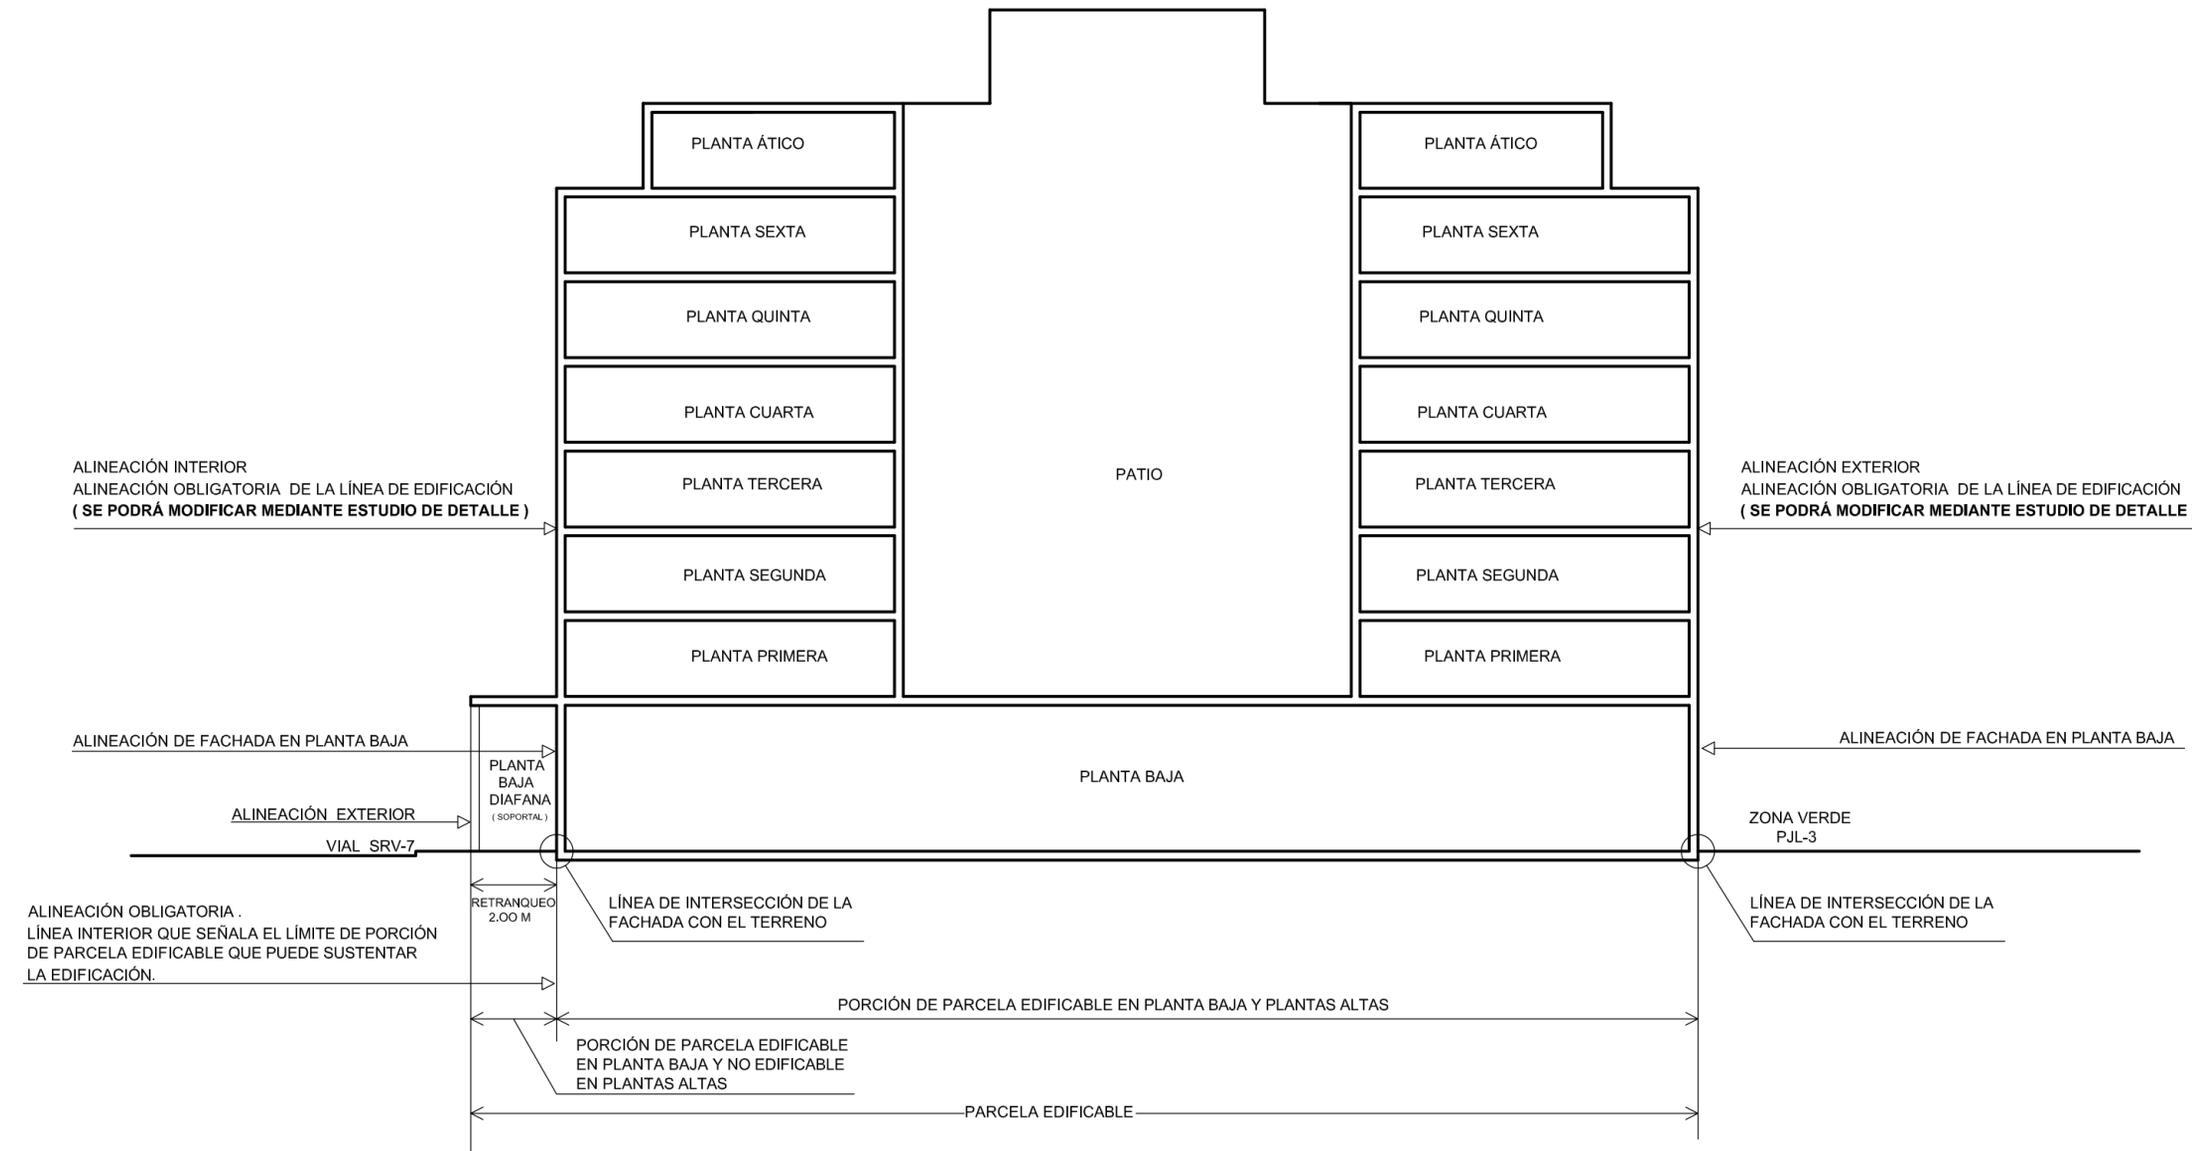

CUALQUIER DUDA O CONTRADICCIÓN EN LA INFORMACION GRAFICA O ESCRITA DE ESTE PLANO SE DEBERA CONSULTAR CON LA DIRECCION FACULTATIVA.

Reserva de Propiedad Intelectual:

"Los presentes documentos son copia de su original del que es autor el técnico firmante. La utilización TOTAL o PARCIAL así como cualquier reproducción o cesión a terceros, requerirá la previa autorización expresa de su autor, quedando en todo caso prohibida cualquier modificación unilateral del mismo."

PROMOTOR: PROMOTORA MARTINEZ CANTADOR, S.L.		
PROYECTO: ESTUDIO DE DETALLE DE MANZANA M-19 , PLAN DE REFORMA INTERIOR DE MEJORA SECTOR "LOS MOLINOS"		
SITUACION: CALLE SANTISIMO CRISTO DE LA FE (SRV-8), CALLE TERRISSERS (SRV-7), CALLE PRV-1 Y ZONA VERDE P.JL-3		
POBLACION: PATERNA	PROVINCIA: VALENCIA	EXPEDIENTE: ED-831/10

**BARBETA** *arquitectura, S.L.P.*

C/ TRINQUETE, 20-1º 46980 PATERNA (VALENCIA) | Colegiado 9.648  
 telefono: 961.387.273 - fax: 961.372.426 | CIF: B97.409.940  
 barbета.arquitectura@gmail.com | www.barbetaarquitectura.com

DENOMINACION: <b>ESQUEMA 4</b>		
ESCALA: 1/200	FECHA: 22 MAR 2010	PLANO NUMERO: <b>06</b>
S: JULIAN/LOS MOLINOS/ESTUDIO DETALLE M-19/esquemas.dwg		

Arquitectos:  
 D. Javier Barbeta Sanchez  
 D. Victor Barbeta Sanchis  
 por Barbeta Arquitectura, s.l.p.