


ESQUEMA 5: SECCIÓN SEGÚN PLANEAMIENTO

CON RETRANQUEO LIBRE DE 2.00 M VALLADO Y
CON CUERPOS VOLADOS

ALINEACIÓN INTERIOR
(LÍNEA INTERIOR QUE SEÑALA EL LÍMITE DE
PORCIÓN DE PARCELA EDIFICABLE QUE PUEDE
SUSTENTAR LA EDIFICACIÓN)

ALINEACIÓN OBLIGATORIA DE LA LÍNEA DE EDIFICACIÓN
(SE PODRÁ MODIFICAR MEDIANTE ESTUDIO DE DETALLE)

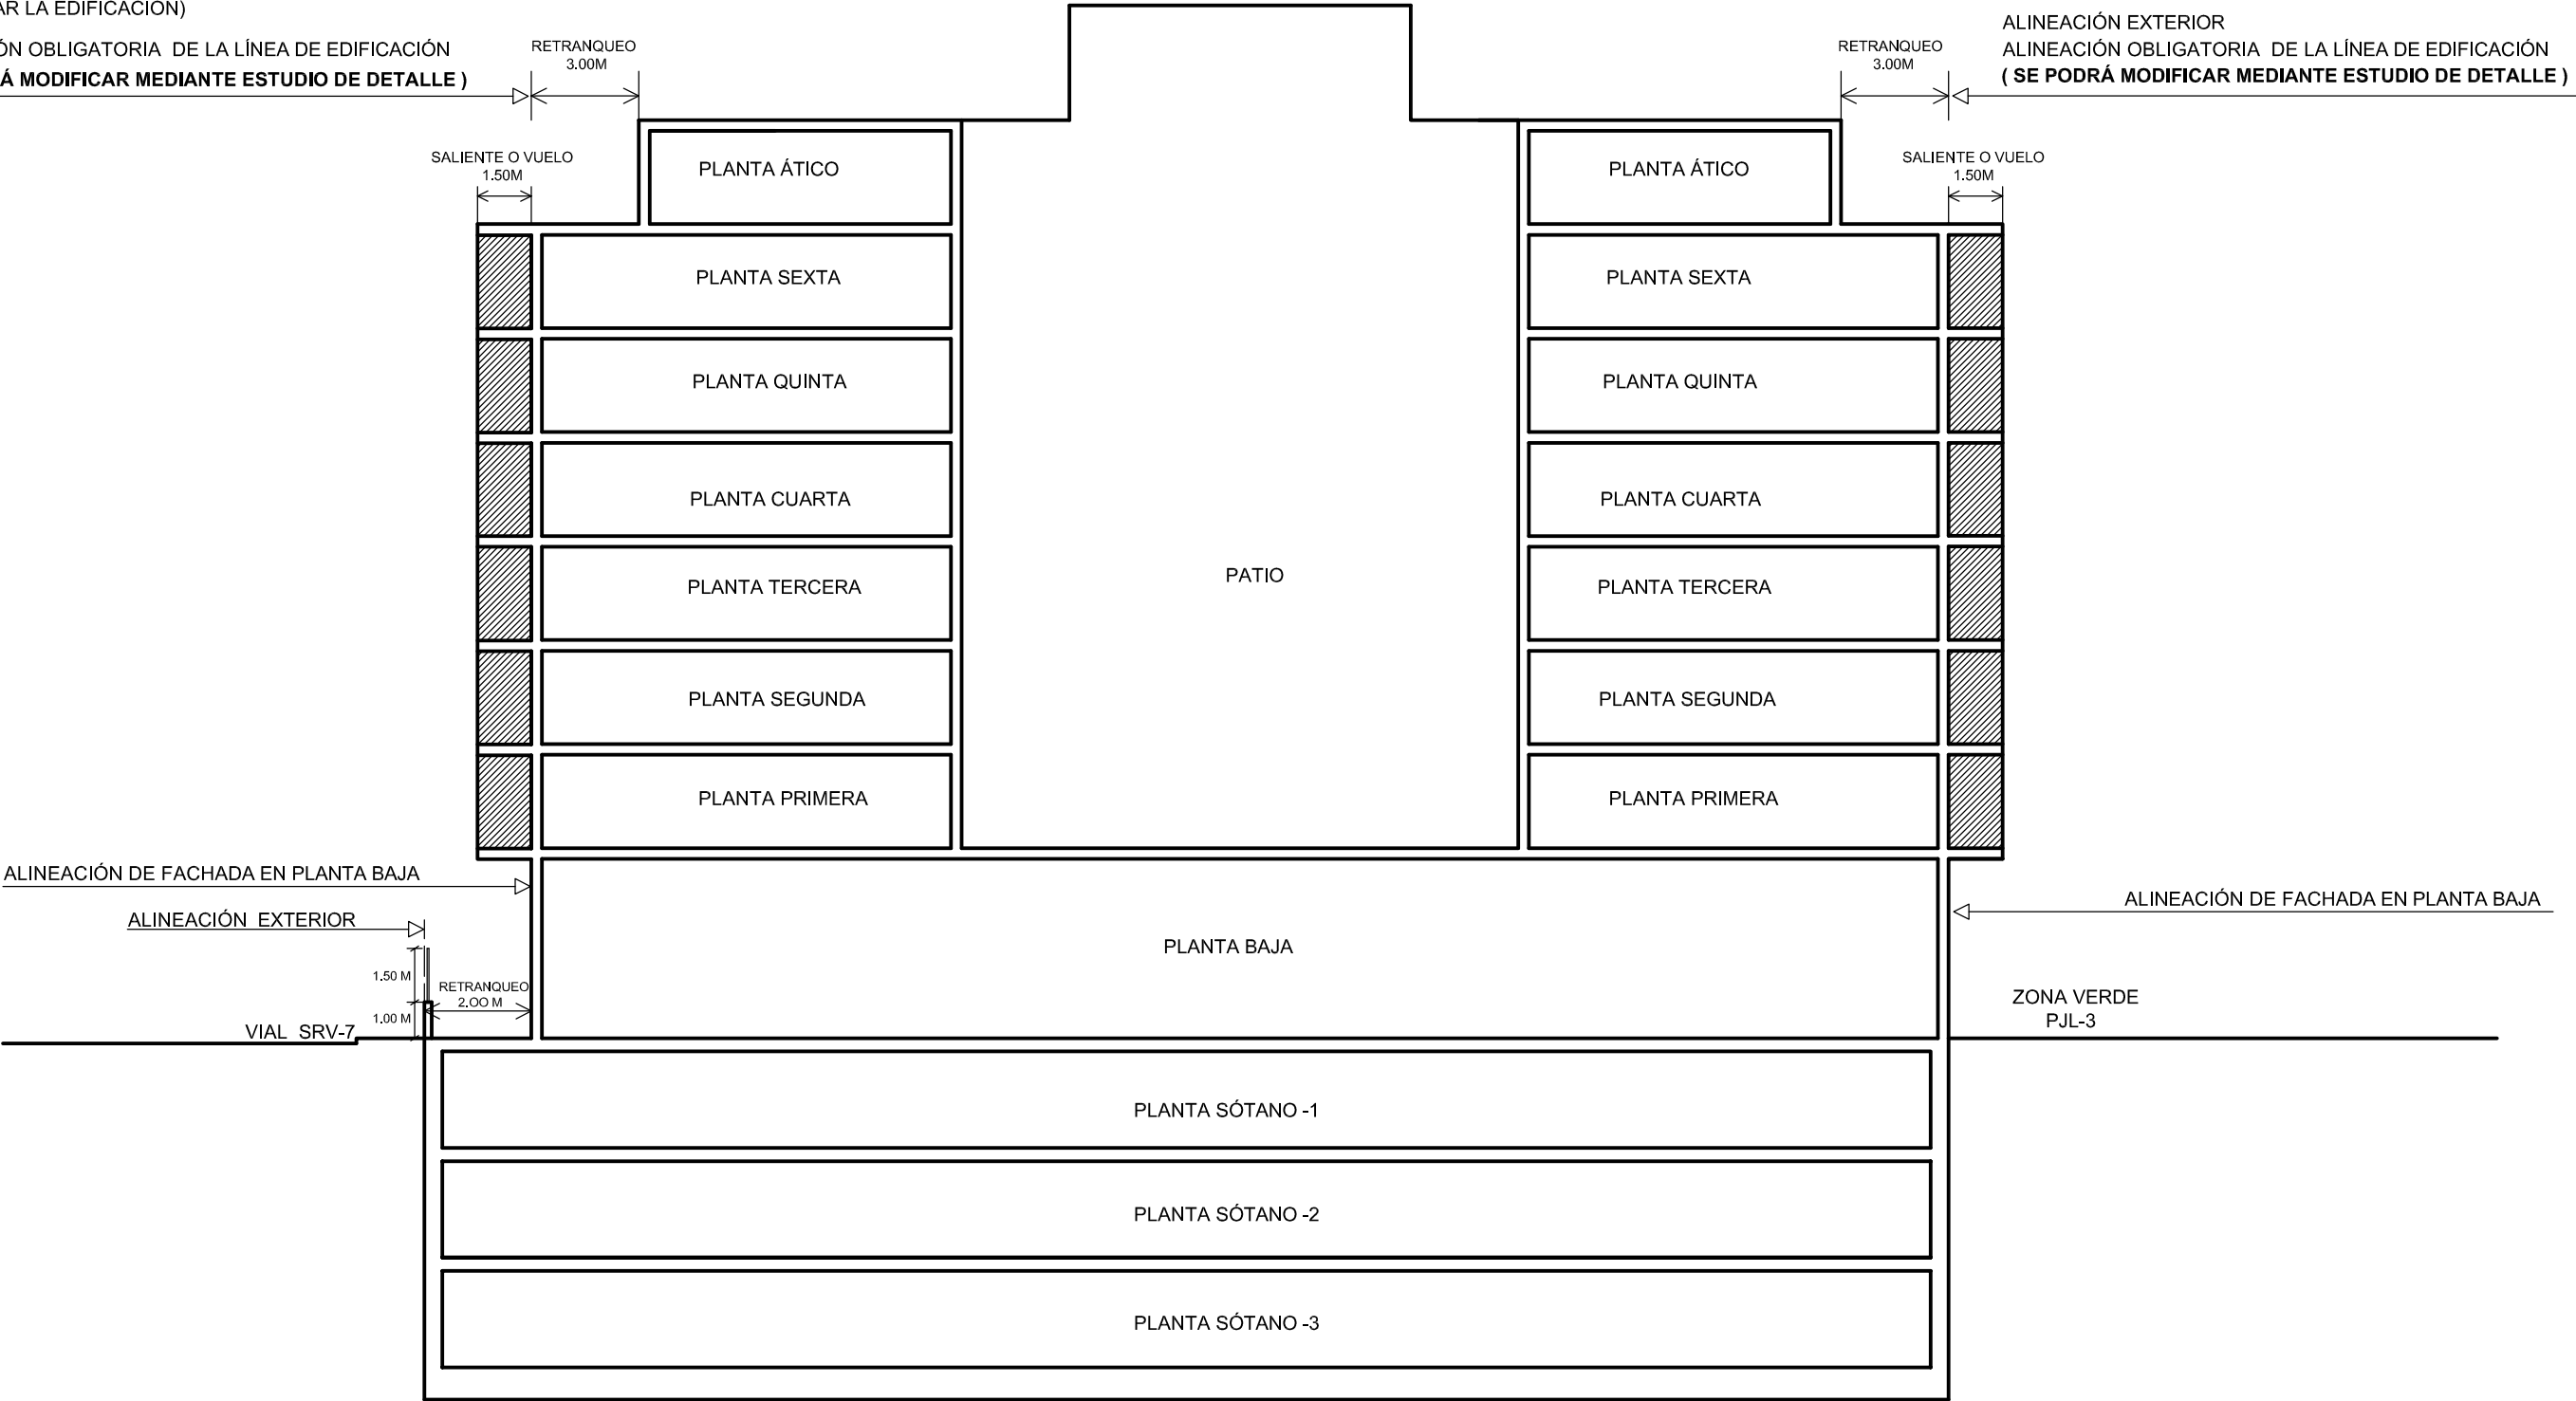

CUALQUIER DUDA O CONTRADICCION EN LA INFORMACION GRAFICA O ESCRITA
DE ESTE PLANO SE DEBERA CONSULTAR CON LA DIRECCION FACULTATIVA.

Reserva de Propiedad Intelectual:
"Los presentes documentos son copia de su original del que es autor el técnico firmante. La utilizacion TOTAL o PARCIAL así como
cualquier reproducción o cesión a terceros, requerirá la previa autorización expresa de su autor, quedando en todo caso prohibida
cualquier modificación unilateral del mismo."

PROMOTOR: PROMOTORA MARTINEZ CANTADOR, S.L.		
PROYECTO: ESTUDIO DE DETALLE DE MANZANA M-19 , PLAN DE REFORMA INTERIOR DE MEJORA SECTOR "LOS MOLINOS"		
SITUACION: CALLE SANTISIMO CRISTO DE LA FE (SRV-8), CALLE TERRISSERS (SRV-7), CALLE PRV-I Y ZONA VERDE P.JL-3		
POBLACION: PATERNA	PROVINCIA: VALENCIA	EXPEDIENTE: ED-831/10

BARBETA

arquitectura, S.L.P.

C/ TRINQUETE, 20–1º 46980 PATERNA (VALENCIA) | Colegiado 9.648
telefono: 961.387.273 – fax: 961.372.426 | B97.409.940
barbeta.arquitectura@gmail.com | www.barbetarquitectura.com

Arquitectos: D.Javier Barbeta Sanchez D.Victor Barbeta Sanchis por Barbeta Arquitectura,s.l.p.	DENOMINACION: ESQUEMA 5		
	ESCALA: 1/200	FECHA: 22 MAR 2010	PLANO NUMERO: 07
	S:JULIAN/LOS MOLINOS/ESTUDIO DETALLE M-19/esquemas.dwg		