


## ESQUEMA 6: SECCIÓN SEGÚN PLANEAMIENTO

CON RETRANQUEO DE 2.00 M CON SOPORTALES  
Y CUERPOS VOLADOS

ALINEACIÓN INTERIOR  
(LÍNEA INTERIOR QUE SEÑALA EL LÍMITE DE  
PORCIÓN DE PARCELA EDIFICABLE QUE PUEDE  
SUSTENTAR LA EDIFICACIÓN)

ALINEACIÓN OBLIGATORIA DE LA LÍNEA DE EDIFICACIÓN  
( SE PODRÁ MODIFICAR MEDIANTE ESTUDIO DE DETALLE )

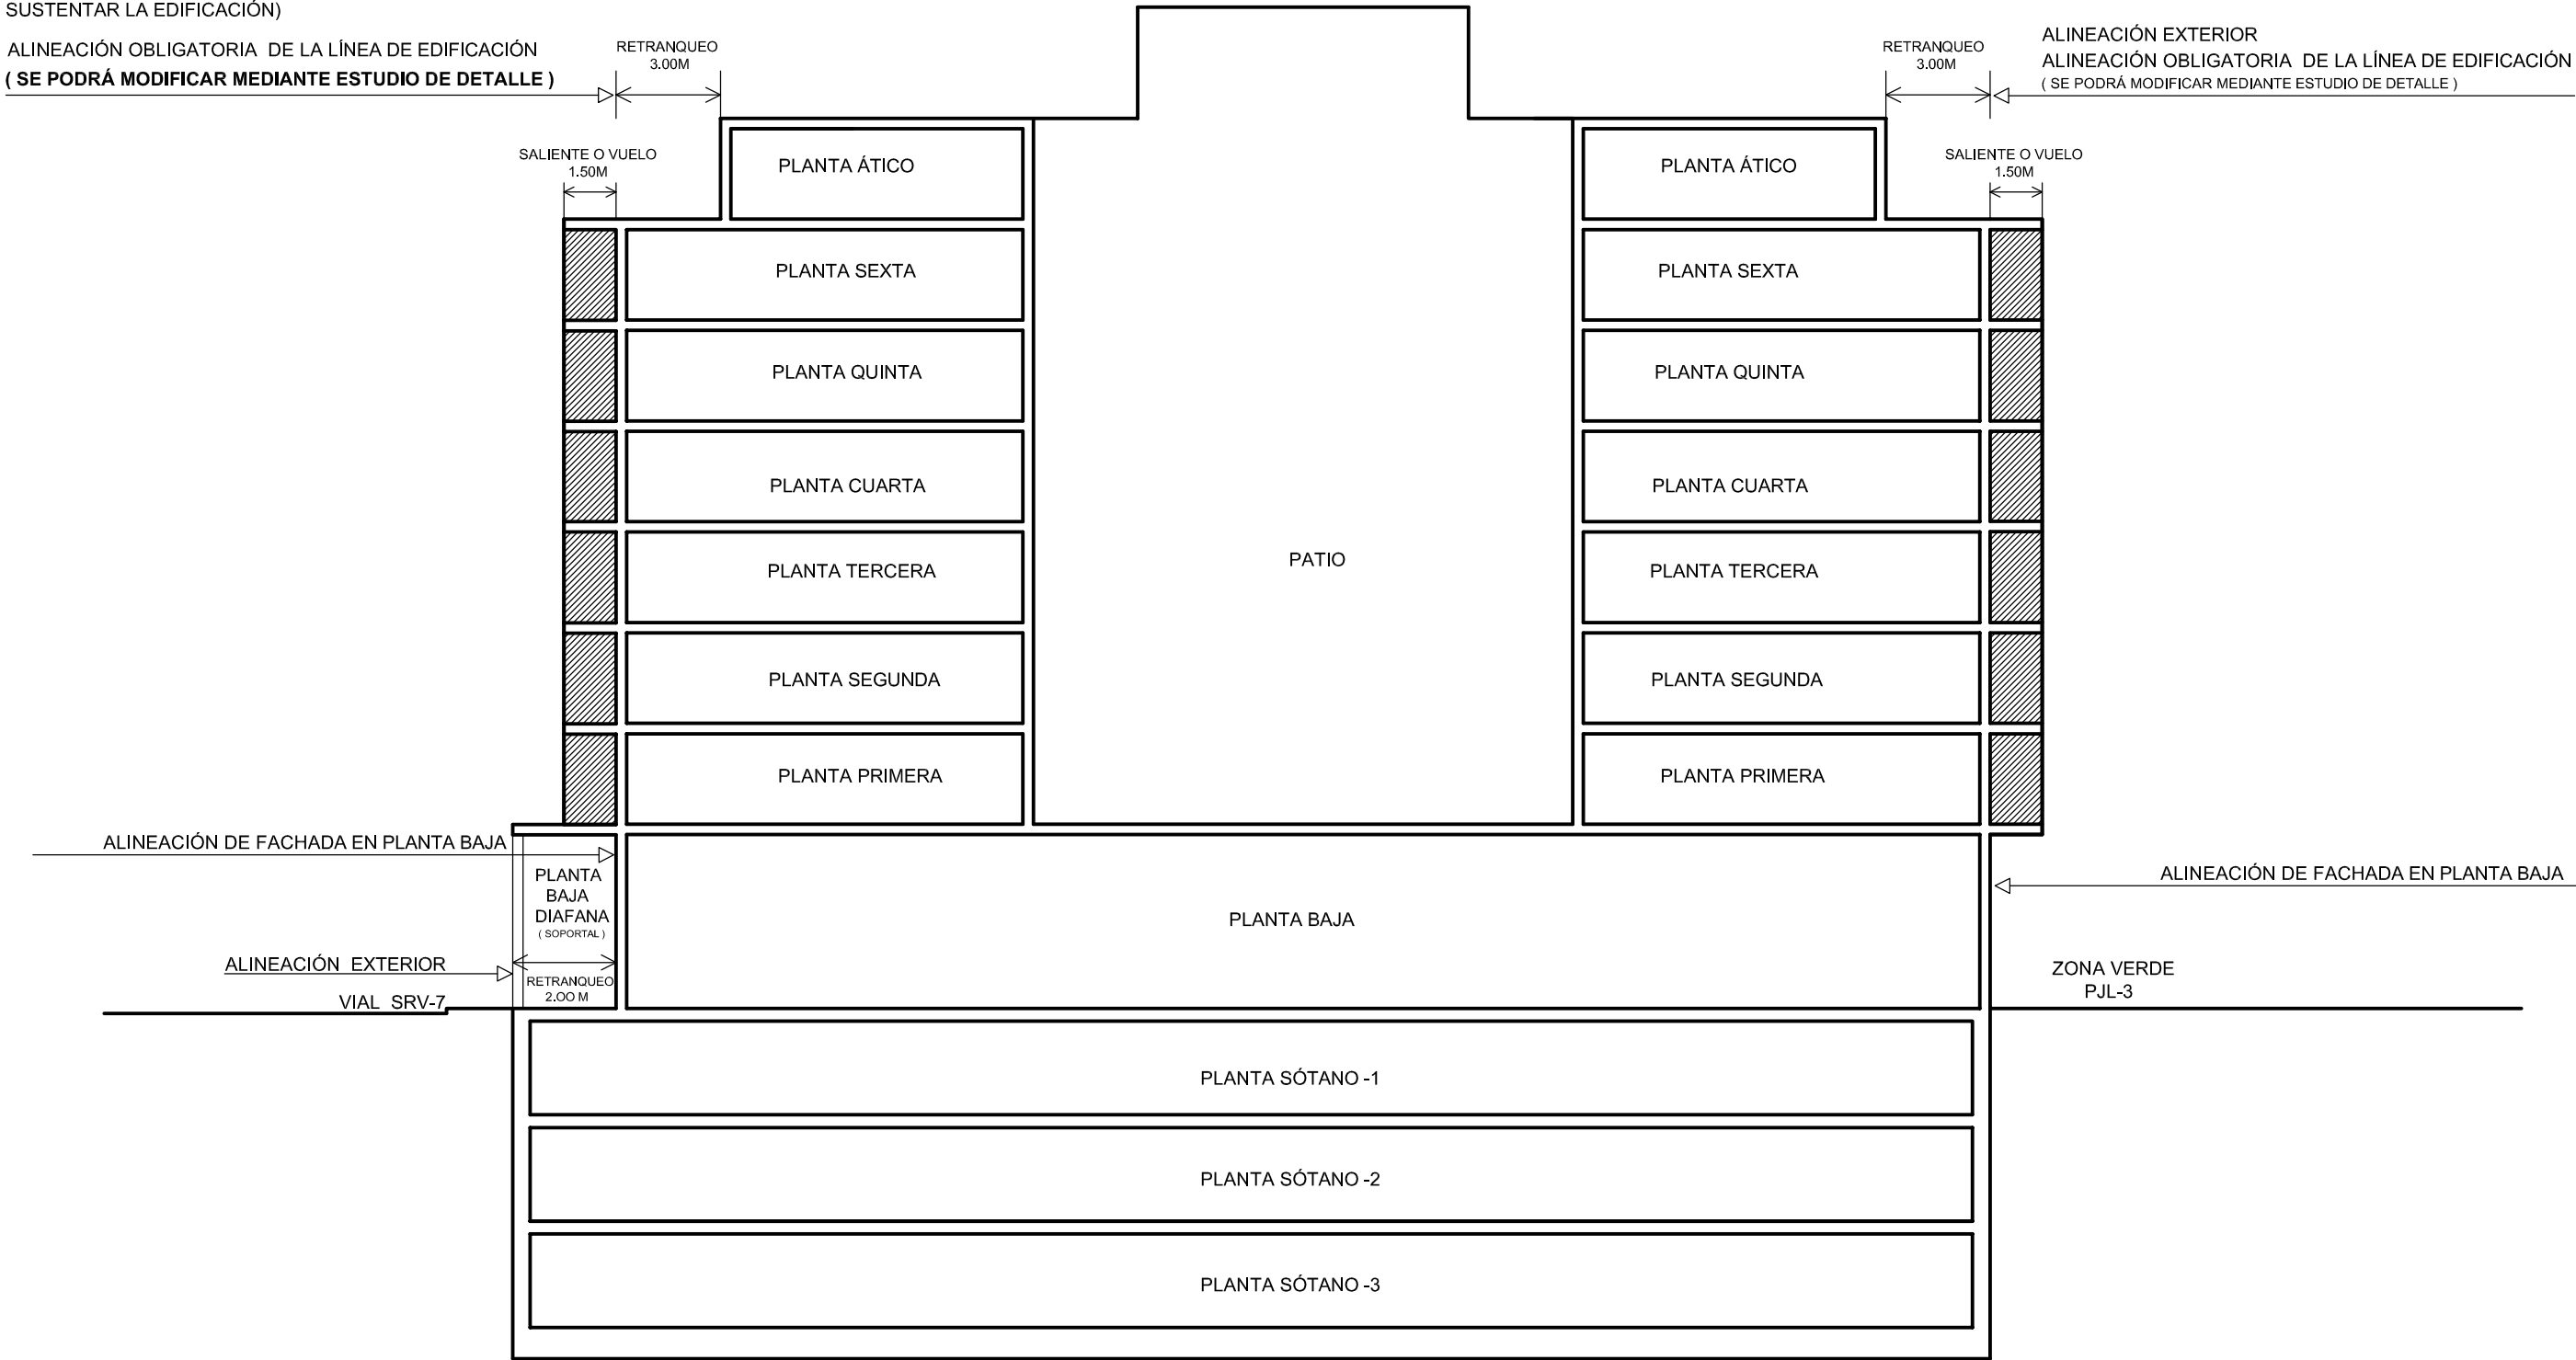

CUALQUIER DUDA O CONTRADICCION EN LA INFORMACION GRAFICA O ESCRITA  
DE ESTE PLANO SE DEBERA CONSULTAR CON LA DIRECCION FACULTATIVA.

Reserva de Propiedad Intelectual:  
"Los presentes documentos son copia de su original del que es autor el técnico firmante. La utilizacion TOTAL o PARCIAL así como cualquier reproducción o cesión a terceros, requerirá la previa autorización expresa de su autor, quedando en todo caso prohibida cualquier modificación unilateral del mismo."

PROMOTOR: PROMOTORA MARTINEZ CANTADOR, S.L.

PROYECTO: ESTUDIO DE DETALLE DE MANZANA M-19 , PLAN DE REFORMA INTERIOR DE MEJORA SECTOR "LOS MOLINOS"

SITUACION: CALLE SANTISIMO CRISTO DE LA FE (SRV-8), CALLE TERRISSERS (SRV-7), CALLE PRV-I Y ZONA VERDE P.JL-3

POBLACION: PATERNA    PROVINCIA: VALENCIA    EXPEDIENTE: ED-831/10

**BARBETA**arquitectura, S.L.P.

C/ TRINQUETE, 20-1º 46980 PATERNA (VALENCIA) | Colegiado 9.648  
telefono: 961.387.273 – fax: 961.372.426 | CIF: B97.409.940  
barbeta.arquitectura@gmail.com | www.barbetarquitectura.com

DENOMINACION:  
**ESQUEMA 6**

ESCALA: 1/200    FECHA: 22 MAR 2010    PLANO NUMERO: 08

Arquitectos:  
D.Javier Barbeta Sanchez  
D.Victor Barbeta Sanchis  
por Barbeta Arquitectura,s.l.p.

S:JULIAN/LOS MOLINOS/ESTUDIO DETALLE M-19/esquemas.dwg