
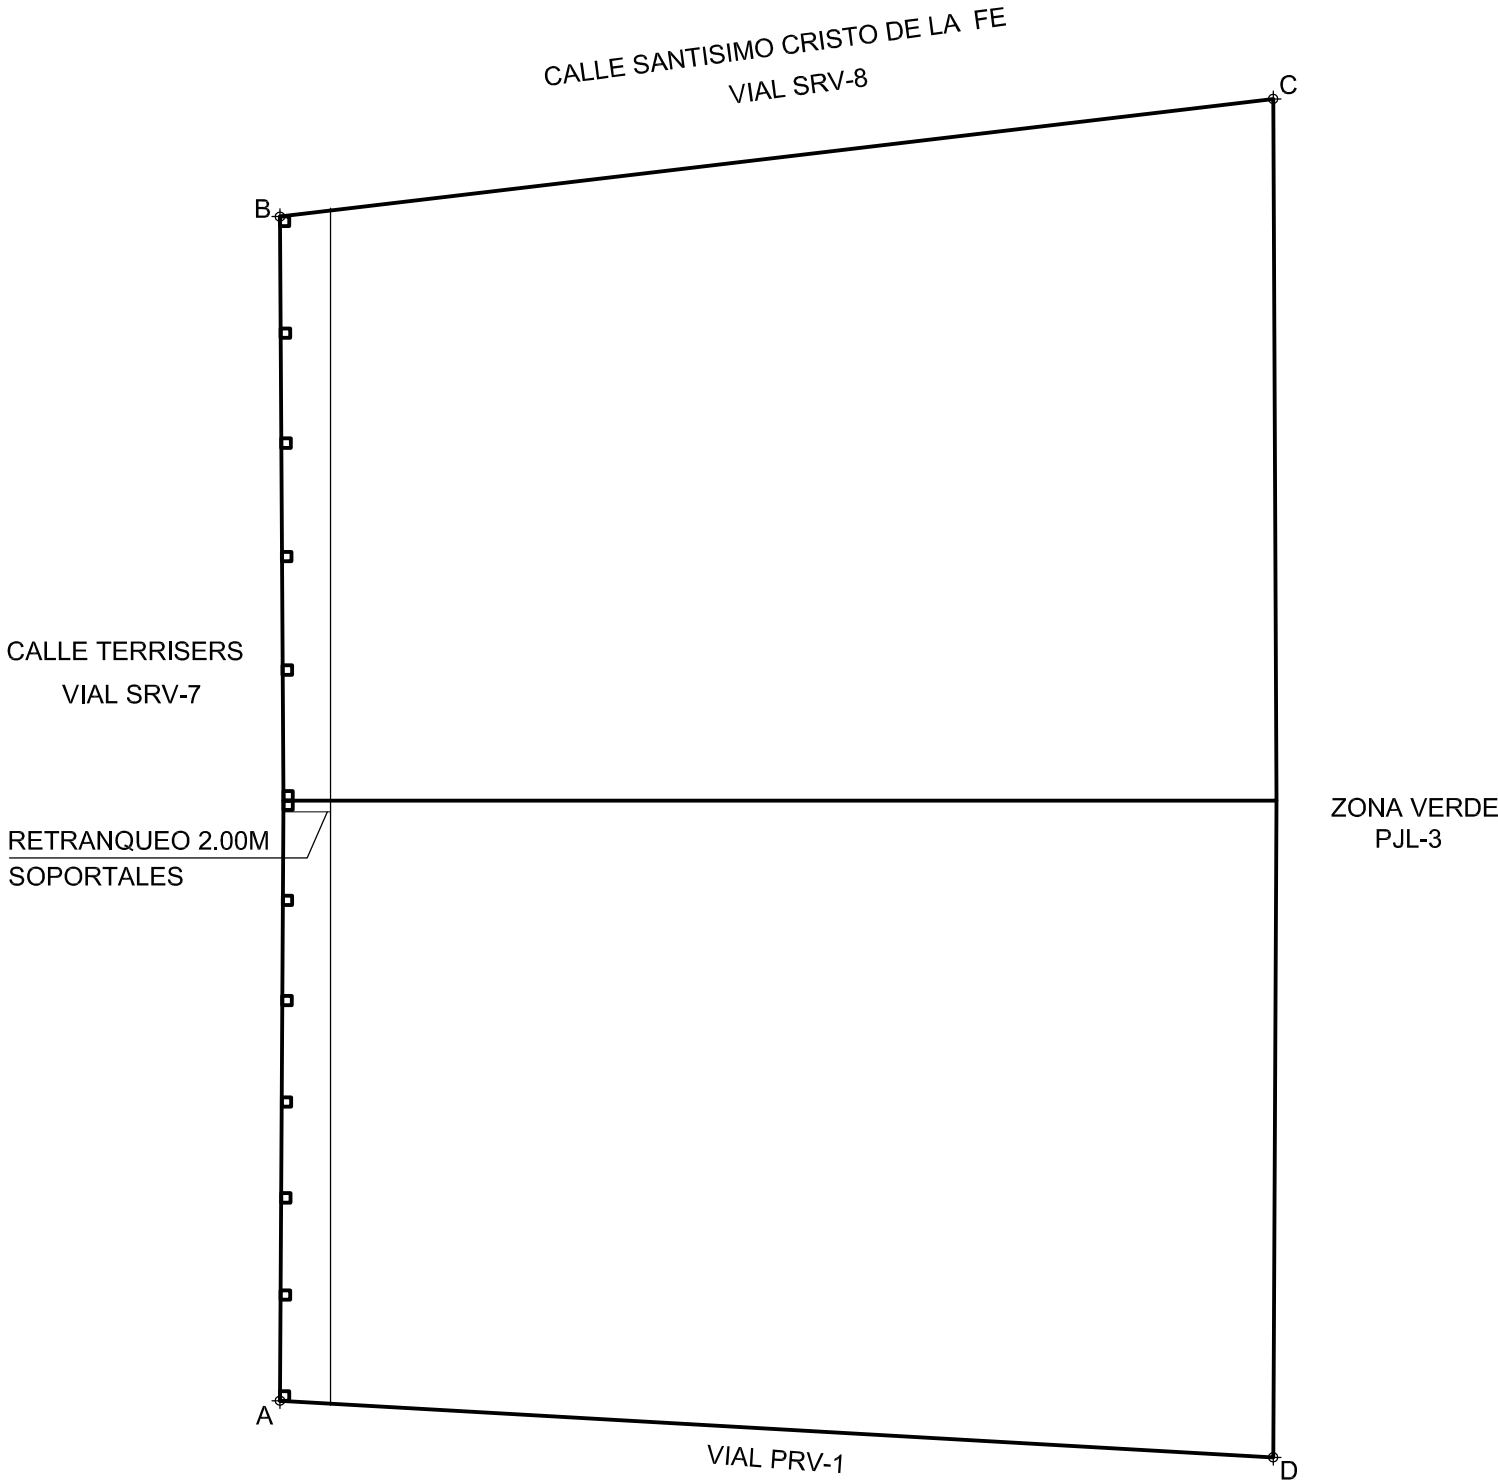


ESQUEMA 8 PLANTA SOTANO SEGUN ESTUDIO DE DETALLE

ESQUEMA 9 PLANTA BAJA SEGUN ESTUDIO DE DETALLE

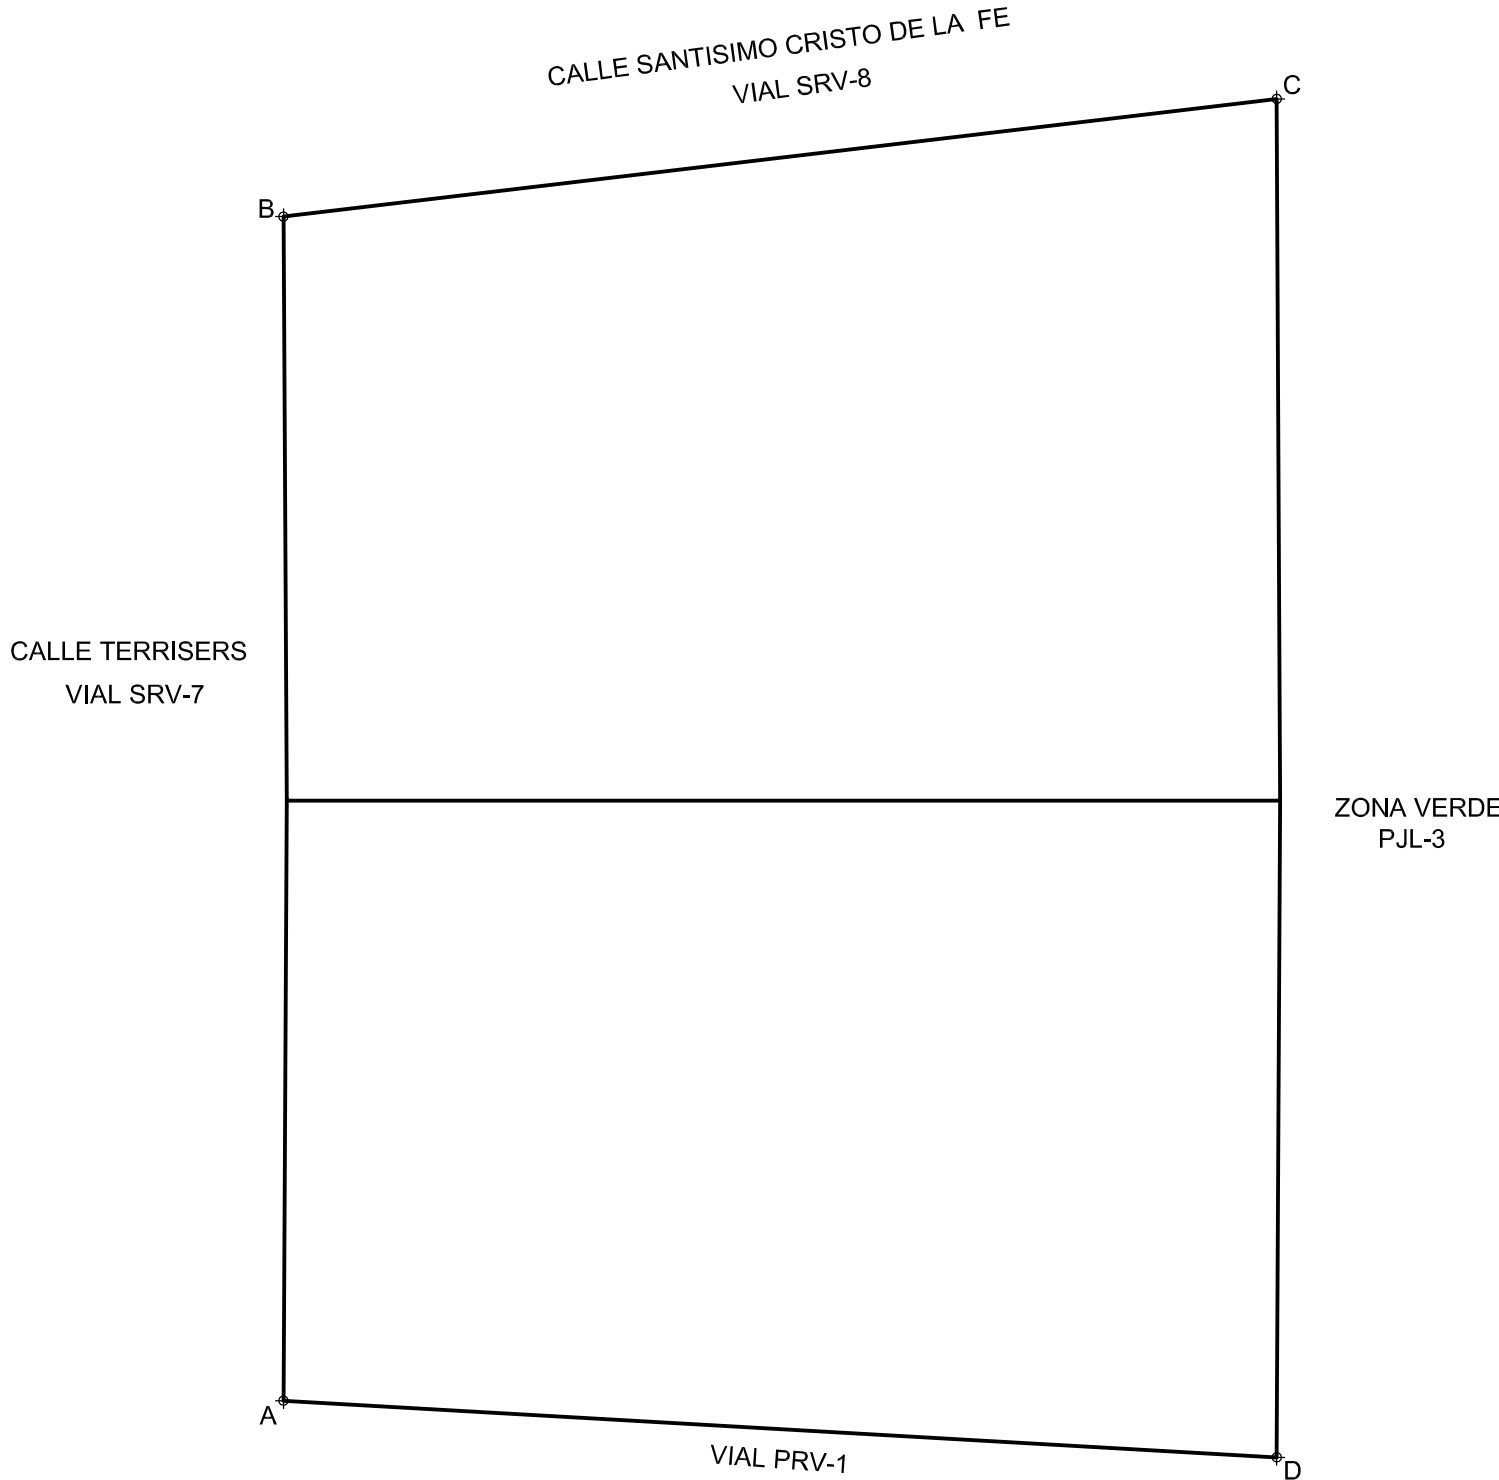

CUALQUIER DUDA O CONTRADICCION EN LA INFORMACION GRAFICA O ESCRITA DE ESTE PLANO SE DEBERA CONSULTAR CON LA DIRECCION FACULTATIVA.

Reserva de Propiedad Intelectual:
"Los presentes documentos son copia de su original del que es autor el técnico firmante. La utilizacion TOTAL o PARCIAL así como cualquier reproducción o cesión a terceros, requerirá la previa autorización expresa de su autor, quedando en todo caso prohibida cualquier modificación unilateral del mismo."

PROMOTOR: PROMOTORA MARTINEZ CANTADOR, S.L.		
PROYECTO: ESTUDIO DE DETALLE DE MANZANA M-19 , PLAN DE REFORMA INTERIOR DE MEJORA SECTOR "LOS MOLINOS"		
SITUACION: CALLE SANTISIMO CRISTO DE LA FE (SRV-8), CALLE TERRISSERS (SRV-7), CALLE PRV-1 Y ZONA VERDE P JL-3		
POBLACION: PATERNA	PROVINCIA: VALENCIA	EXPEDIENTE: ED-831/10

BARBETA

arquitectura, S.L.P.

C/ TRINQUETE, 20–1ª 46980 PATERNA (VALENCIA)
telefono: 961.387.273 – fax: 961.372.426
barbeta.arquitectura@gmail.com

Colegiado 9.648
CIF: B97.409.940
www.barbetarquitectura.com

Arquitectos: D.Javier Barbeta Sanchez D.Victor Barbeta Sanchis por Barbeta Arquitectura,s.l.p.	DENOMINACION: ESQUEMAS 8 Y 9		
	ESCALA: S / E	FECHA: 22 MAR 2010	PLANO NUMERO: 12
	S:JULIAN/LOS MOLINOS/ESTUDIO DETALLE M-19/esquemas.dwg		