


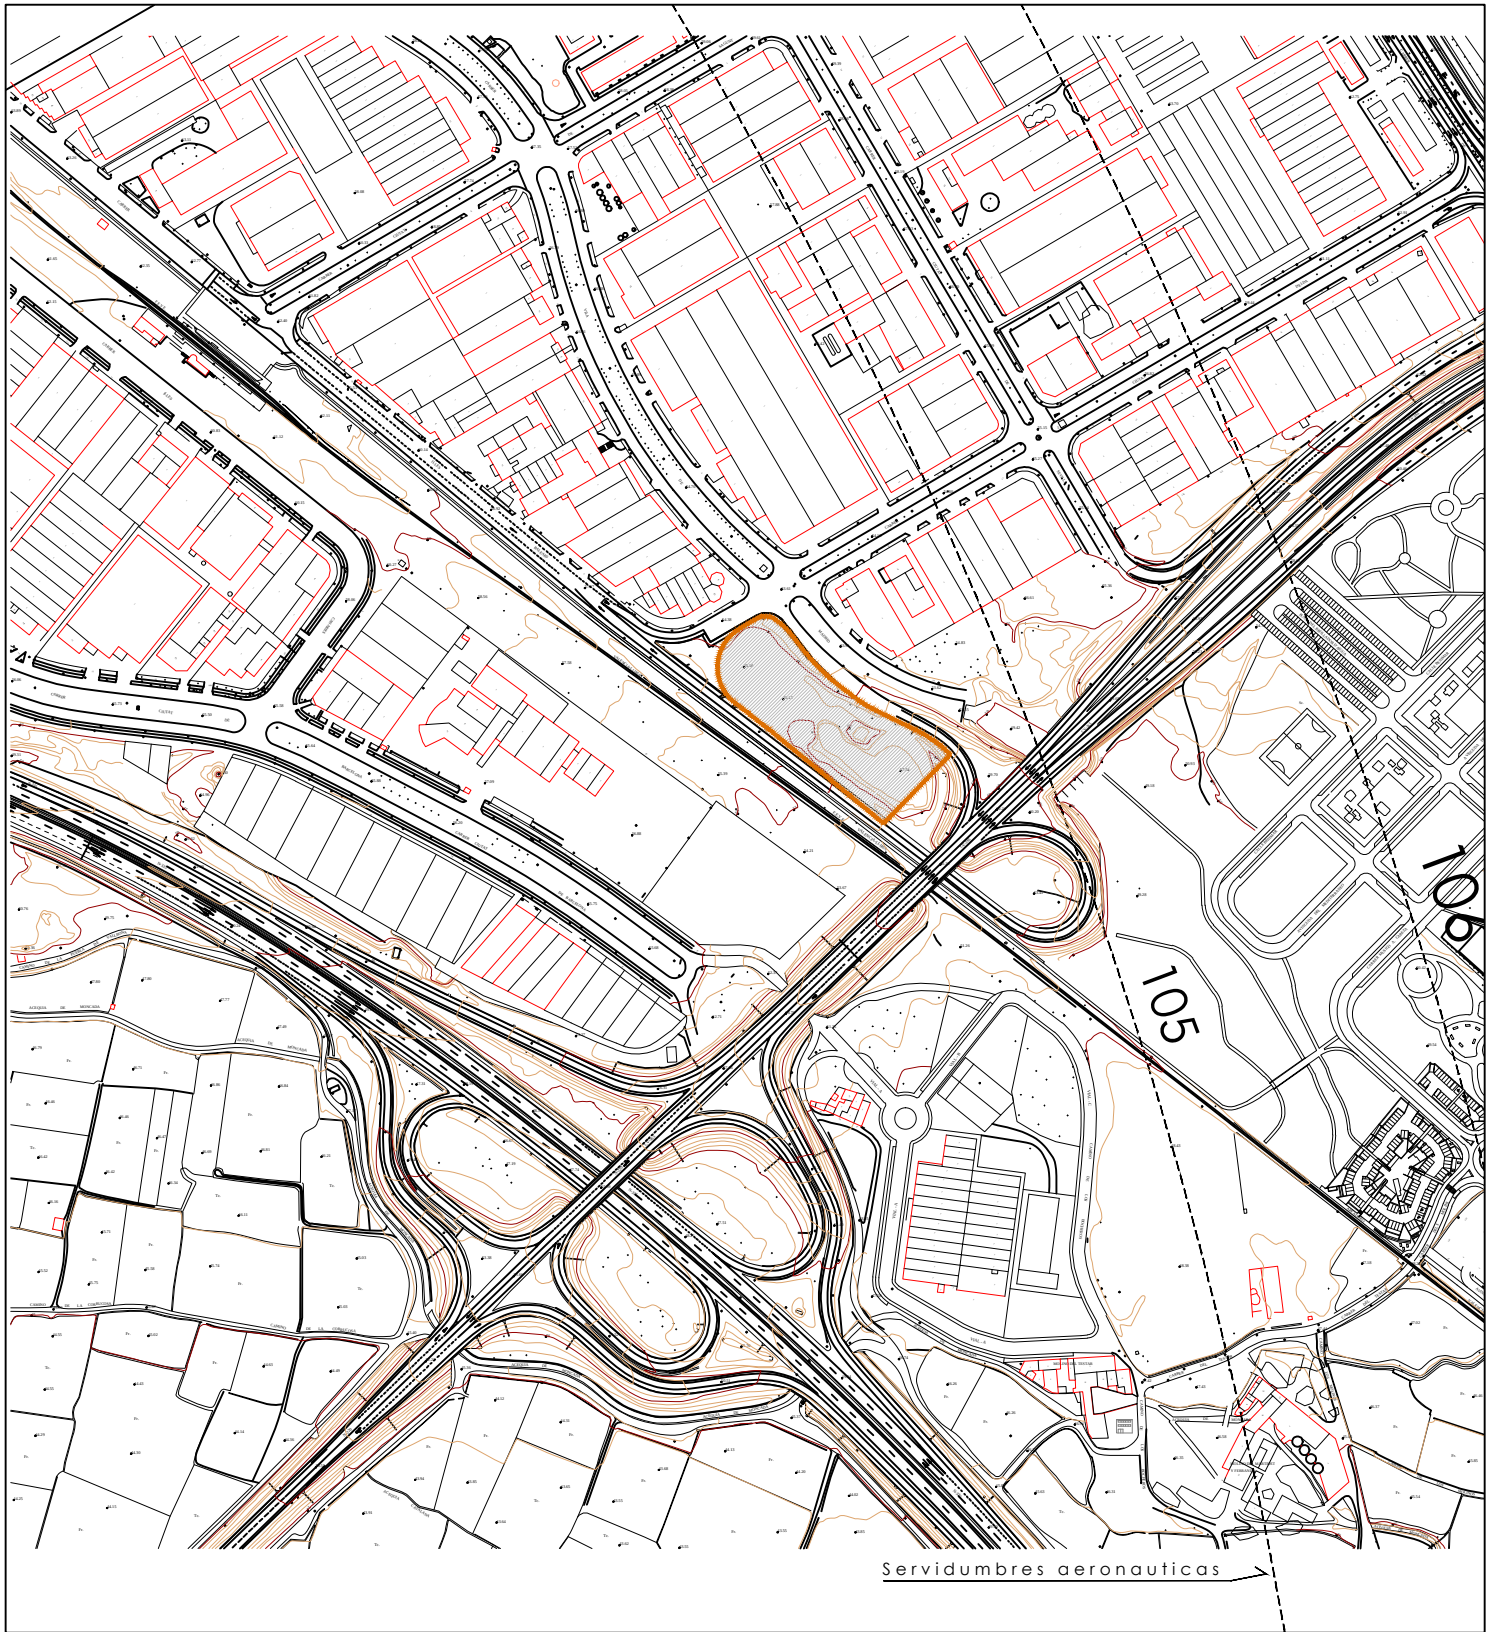

AYUNTAMIENTO DE PATERNA. AREA DE SOSTENIBILIDAD.

ESTUDIO DETALLE PARCELA 26. POLIGONO INDUSTRIAL FUENTE DEL JARRO.

INFORMACION

1.1

SITUACION

1.5000



Arquitecto Redactor

Jose Luis Pastor Bono


Plano

Escala 0 25 50 100 200 300

Ref.

Fecha:

MAYO 2014

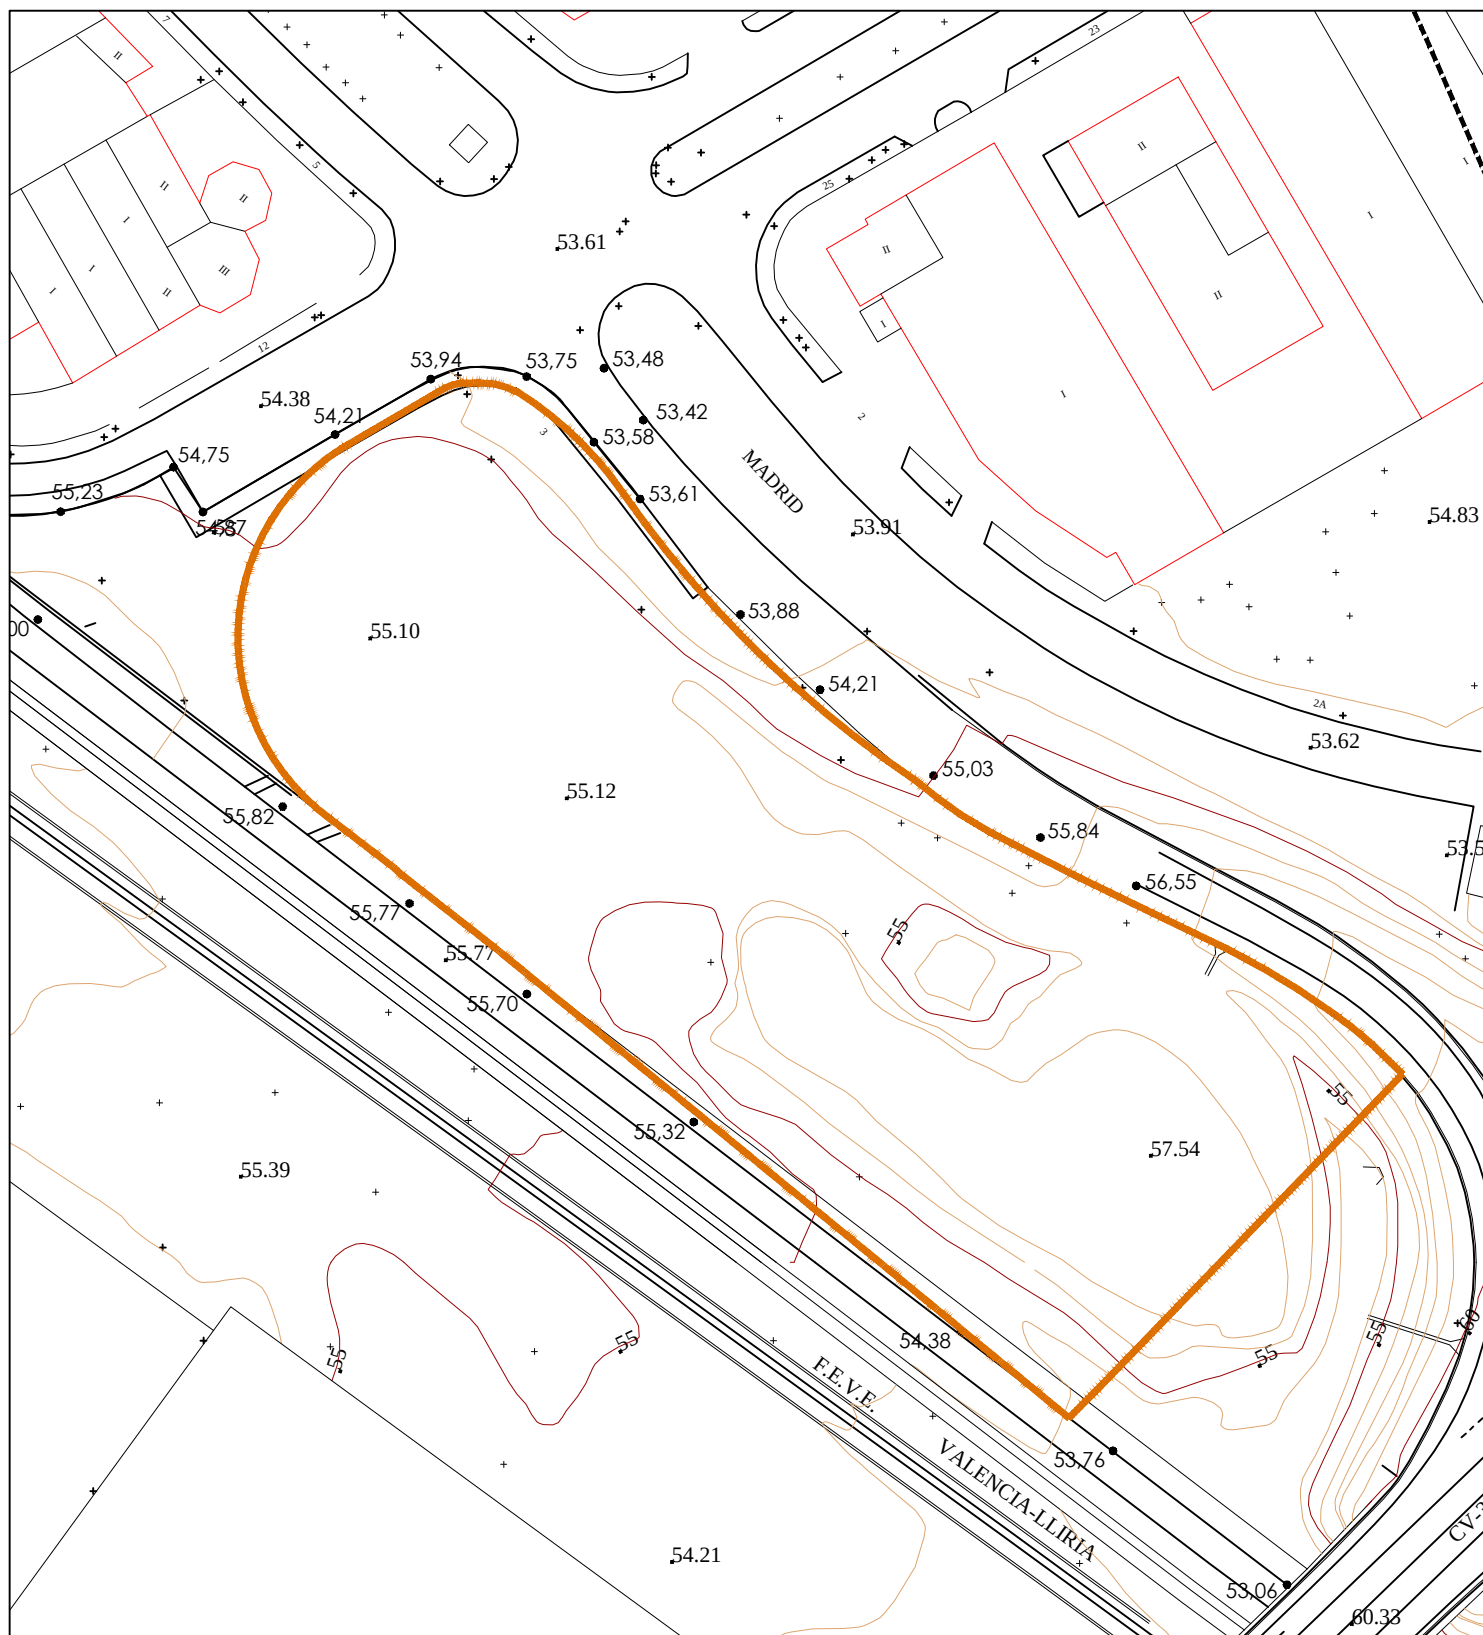

AYUNTAMIENTO DE PATERNA. AREA DE SOSTENIBILIDAD.

ESTUDIO DETALLE PARCELA 26. POLIGONO INDUSTRIAL FUENTE DEL JARRO.

INFORMACION

1.2

TOPOGRAFIA

1.5000

Plano

Escala 0 25 50 100 200 300

Ref.

Fecha:

MAYO 2014



Arquitecto Redactor

Jose Luis Pastor Bono



AYUNTAMIENTO DE PATERNA. AREA DE SOSTENIBILIDAD.

ESTUDIO DETALLE PARCELA 26. POLIGONO INDUSTRIAL FUENTE DEL JARRO.

INFORMACION

1.3



Arquitecto Redactor

Jose Luis Pastor Bono

Plano

PLANEAMIENTO VIGENTE


1:1000

Escala 0 5 10 20 40 60

Ref.

Fecha:

MAYO 2014

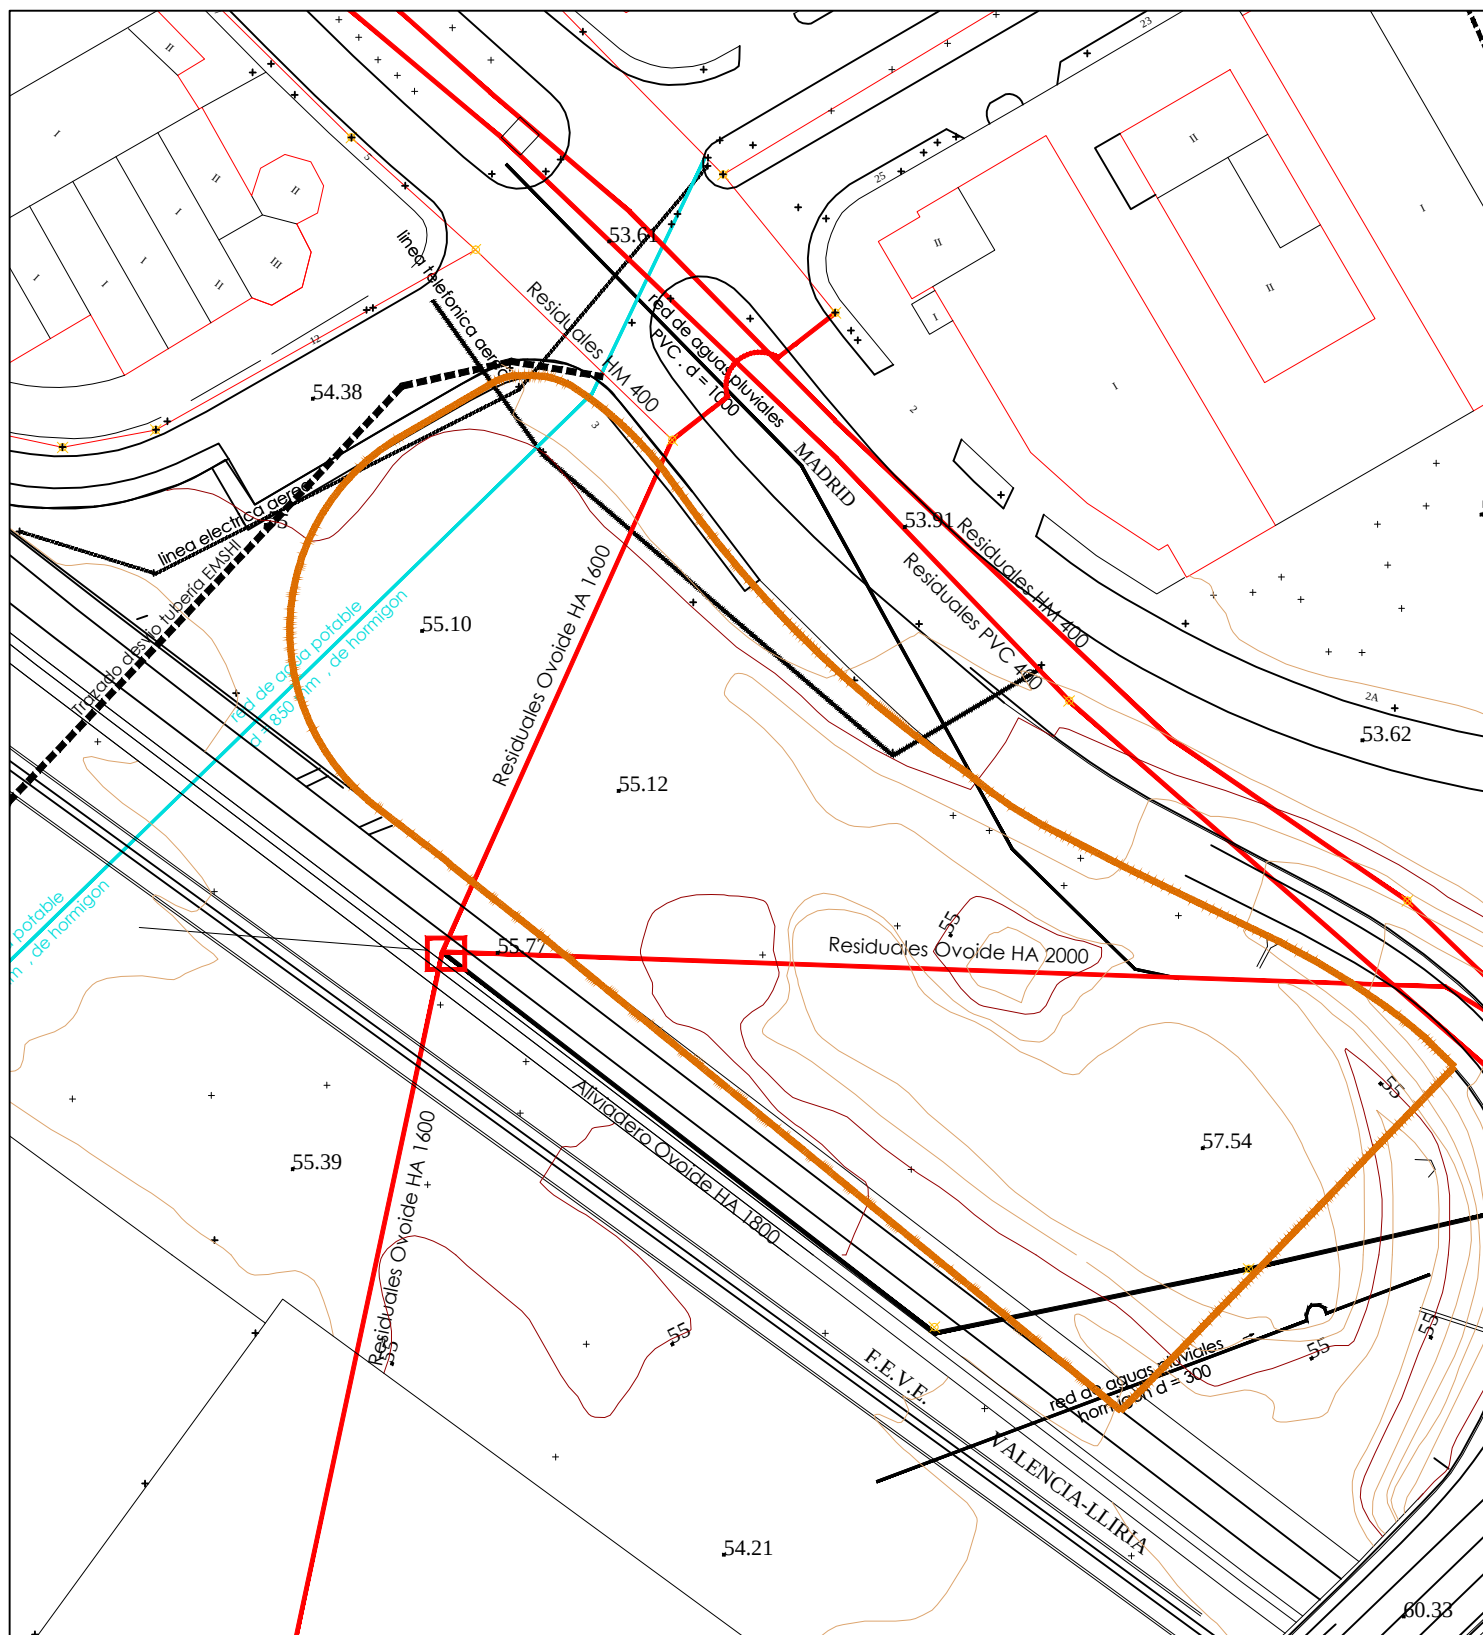

AYUNTAMIENTO DE PATERNA. AREA DE SOSTENIBILIDAD.

ESTUDIO DETALLE PARCELA 26. POLIGONO INDUSTRIAL FUENTE DEL JARRO.

INFORMACION

1.4



Arquitecto Redactor

Jose Luis Pastor Bono

Plano

INSTALACIONES EXISTENTES

1.1000

Escala 0 5 10 20 40 60

Ref.

Fecha:

MAYO 2014



P.K.	0.000	6.000	36.000	38.000
Distancias parciales	6.000	30.000	2.000	
Cotas Terreno	54.670	55.000	55.300	55.860
Cotas Rasante	54.670	54.910	55.942	55.862
Diferencia Cotas	0.000	0.090	-0.642	-0.002

RECTA
P.K. de inicio =0.000
Cota de inicio =54.670
Longitud de la recta =33.900
Pendiente de entrada (%) =4.00000000
P.K. final =33.900
Cota final =56.026

RECTA
P.K. de inicio =33.900
Cota de inicio =56.026
Longitud de la recta =4.130
Pendiente de entrada (%) =-4.00000000
P.K. final =38.030
Cota final =55.861

Perfil Perfil 2
Plano de comparacion 53.2 EH = 1/1000 EV = 1/1000

P.K.	0.000	25.000	40.000	50.000	70.000	80.000	86.000	87.000	101.000	101.500	103.000	110.000	120.000	135.000
Distancias parciales	25.000	15.000	10.000	20.000	10.000	6.000	1.000	14.000	0.500	1.500	7.000	10.000	15.000	
Cotas Terreno	53.700	54.000	55.000	56.000	56.000	55.500	56.000	57.000	57.000	56.000	55.000	55.000	55.720	
Cotas Rasante	53.700	54.450	54.900	55.200	55.800	56.100	56.280	56.310	56.402	56.392	56.362	56.222	56.022	55.722
Diferencia Cotas	0.000	-0.450	0.100	0.800	0.200	-0.600	-0.280	0.690	0.598	-0.392	-1.362	-2.222	-1.022	-0.002

Perfil Perfil 1
Plano de comparacion 52.2 EH = 1/1000 EV = 1/1000

RECTA
P.K. de inicio =0.000
Cota de inicio =53.700
Longitud de la recta =94.440
Pendiente de entrada (%) =3.00000000
P.K. final =94.440
Cota final =56.533

RECTA
P.K. de inicio =94.440
Cota de inicio =56.533
Longitud de la recta =40.610
Pendiente de entrada (%) =-2.00000000
P.K. final =135.050
Cota final =55.721



AYUNTAMIENTO DE PATERNA. AREA DE SOSTENIBILIDAD.

ESTUDIO DETALLE PARCELA 26. POLIGONO INDUSTRIAL FUENTE DEL JARRO.

ORDENACIÓN

O.2



Arquitecto Redactor

Jose Luis Pastor Bono

Plano ORDENACION-INSTALACIONES

1.1000

Escala 0 5 10 20 40 60

Ref. Fecha: MAYO 2014