




EMPLAZAMIENTO

E: 1/50000

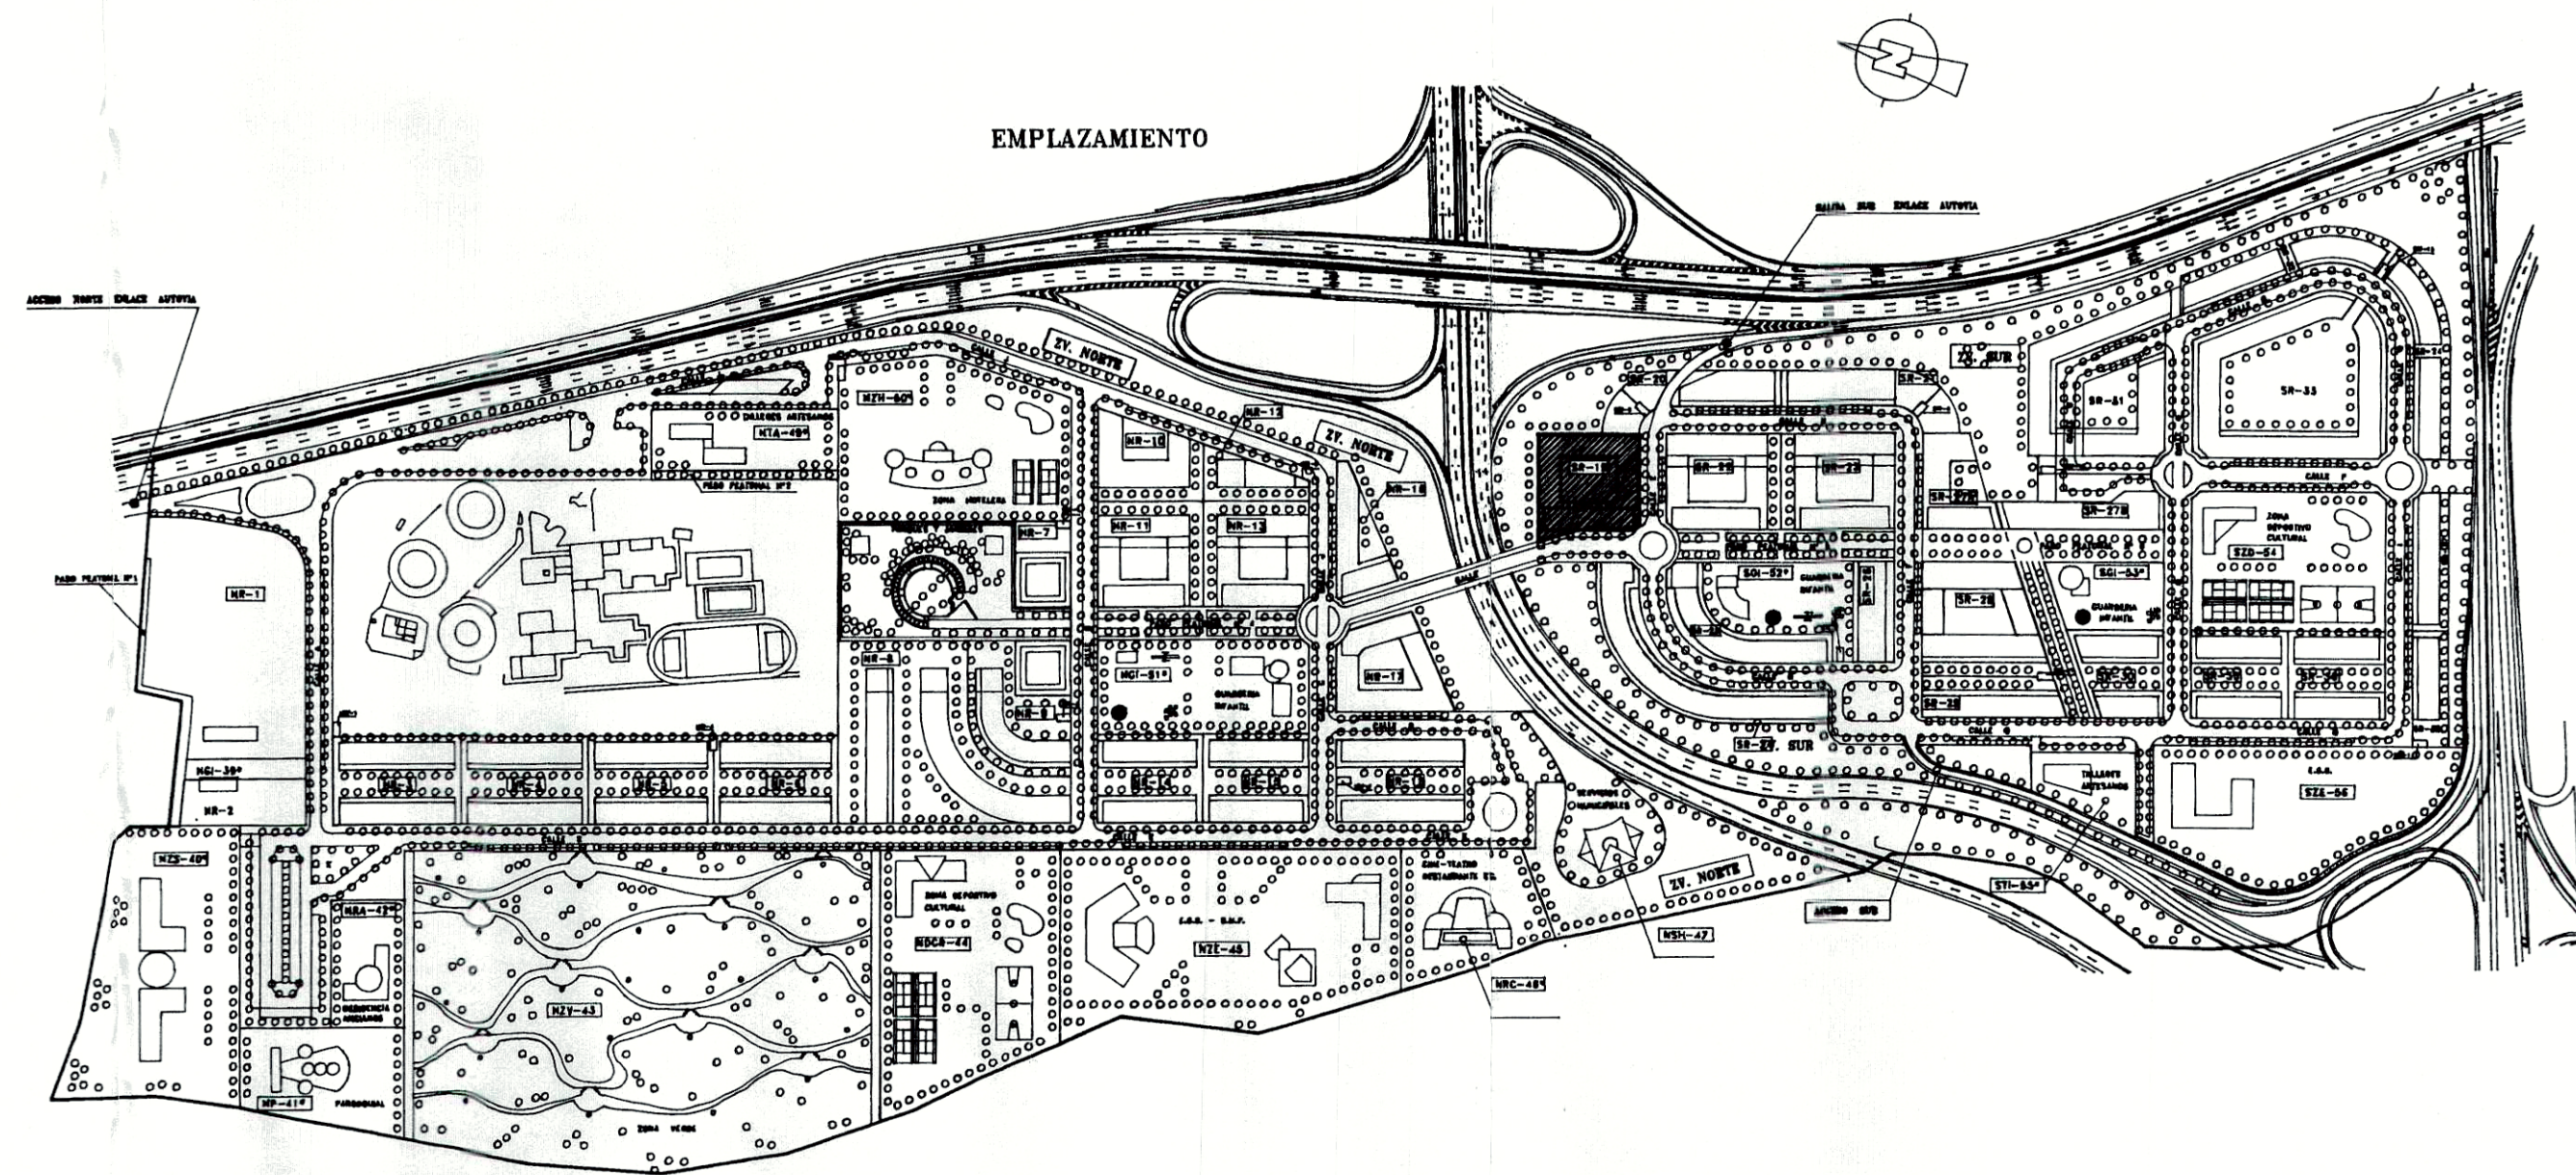

SITUACIÓN

E: 1/4000

TERESA MORÁN PANIAGUA, SECRETÀRIA
DE L'AJUNTAMENT DE PATERNA.
CERTIFIQUE: Que el Ple de l'Ajuntament,
aprova definitivament el present document
en data:



30 SET. 1999

LA SECRETÀRIA



ESTUDIO DE DETALLE EN EL AMBITO DE LA PARCELA SR-19 DEL PLAN PARCIAL LLOMA LLARGA

PROMOTOR : CONSTRUCCIONES VICENTE VALLÉS S.A.

SITUACION : VALTERNA - PATERNA

PLANO DE: EMPLAZAMIENTO Y SITUACIÓN

ESCALA : 1/50000 y 1/4000 NUMERO : 1

ARQUITECTOS :

B 7-III-6

VICTOR BLANQUER BOGACZ
JUAN CARLOS VALLES CABANILLA
JOSE LUIS MARUGAN REBOLLO

FECHA : 12 / 7 / 1999