



VOLUMETRIA DE MANZANA SR-19 SEGÚN PLANEAMIENTO VIGENTE

VOLUMETRIA DE MANZANA SR-19 VISTA SURESTE

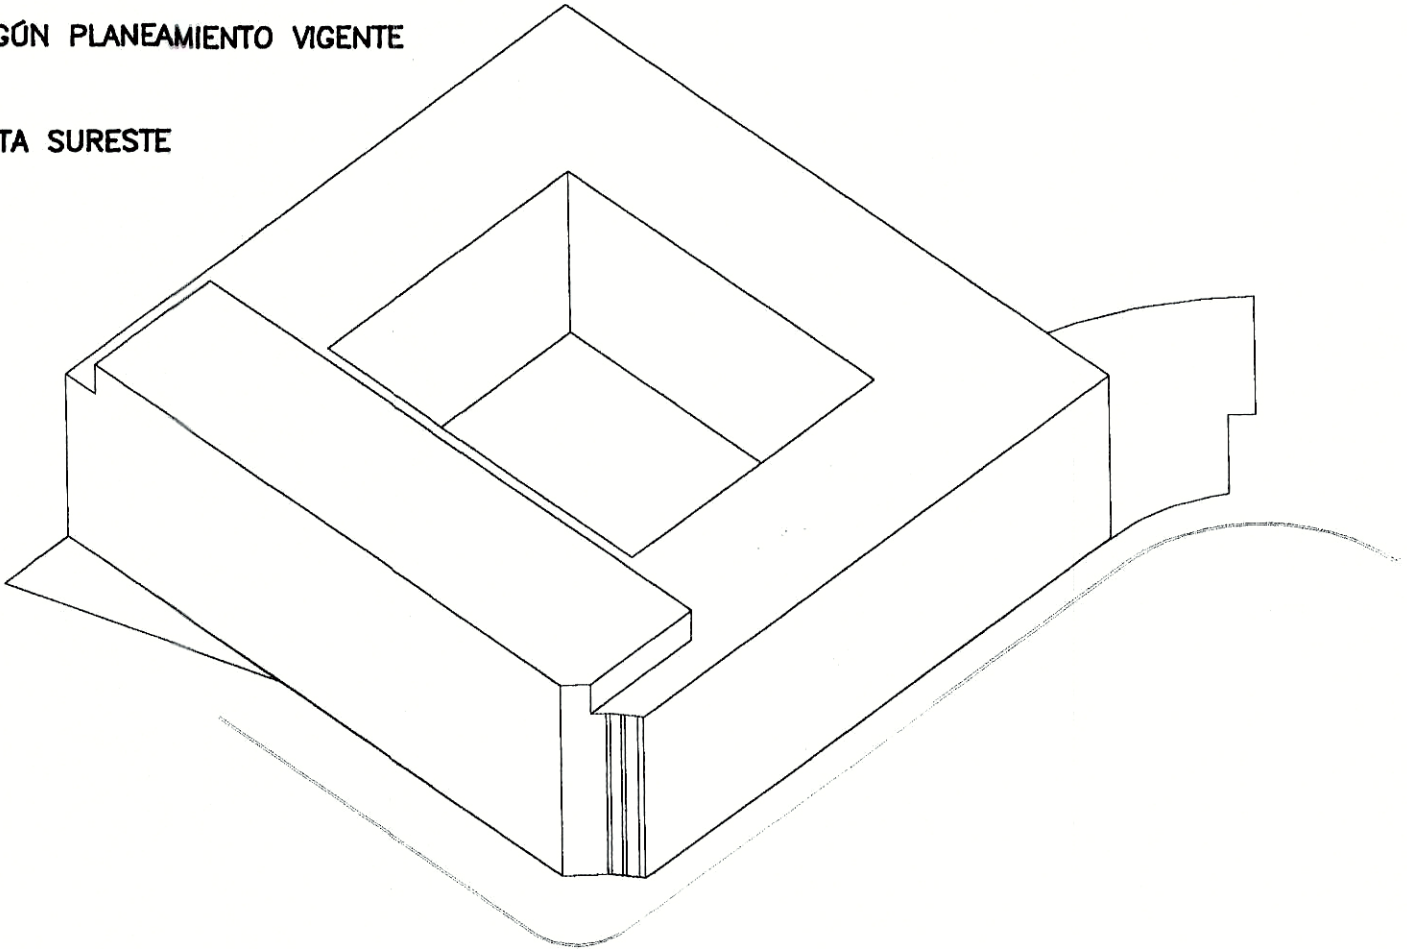

VOLUMETRIA DE MANZANA SR-19 VISTA SUROESTE

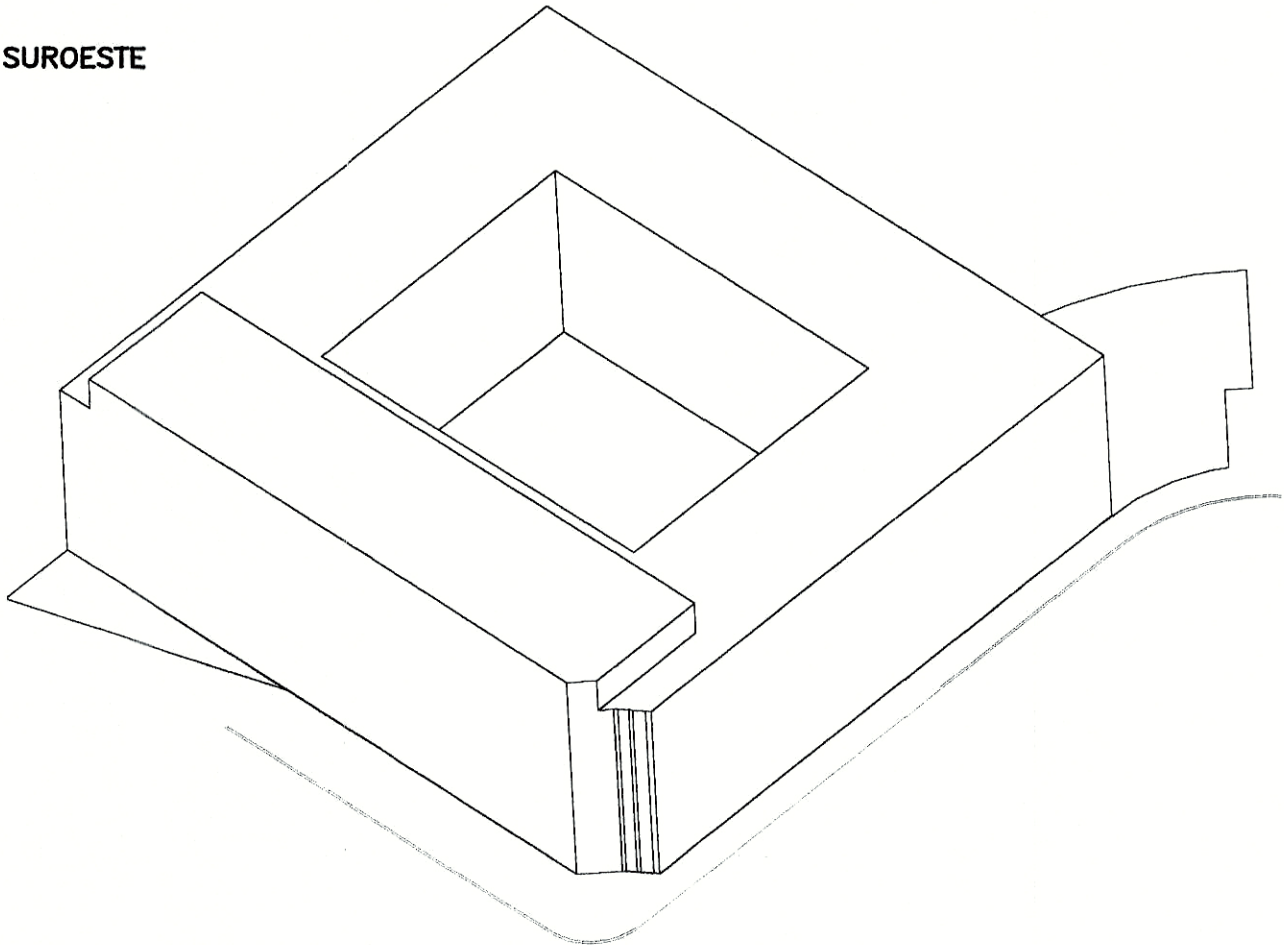

CUADRO DE CONDICIONES DE LA EDIFICABILIDAD

SR 19	SUPERFICIE PARCELA m2	SUPERFICIE OCUPACIÓN m2	SUPERFICIE ESPACIO LIBRE m2	EDIFICABILIDAD VIVIENDAS m2t	EDIFICABILIDAD COMERCIALES m2t.	EDIFICABILIDAD TOTAL m2t.	Nº MAXIMO DE ALTURAS	Nº MAXIMO DE VIVIENDAS
P.P.	3.337,70	2.075	1.278,70	10.737,22	200,00	10.937,22	V + Atico	80

TERESA MORÁN PANIAGUA, SECRETÀRIA
DE L'AJUNTAMENT DE PATERNA.-
CERTIFIQUE: Que el Ple de l'Ajuntament,
aprova definitivament el present document
en data:



30 SET. 1999

LA SECRETÀRIA



ESTUDIO DE DETALLE EN EL AMBITO
DE LA PARCELA SR-19 DEL
PLAN PARCIAL LLOMA LLARGA

PROMOTOR : CONSTRUCCIONES VICENTE VALLÉS S.A.

SITUACION : VALTERNA – PATERNA

PLANO DE: VOLUMETRÍA DE MANZANA SR-19
SEGUN PLAN PARCIAL VIGENTE

ESCALA :

NUMERO : 2

ARQUITECTOS :

B 7-III-6. [Signature]

VICTOR BLANQUER BOGACZ
JUAN CARLOS VALLES CABANILLAS
JOSE LUIS MARUGAN REBOLLO

FECHA : 12 / 7 / 1999