
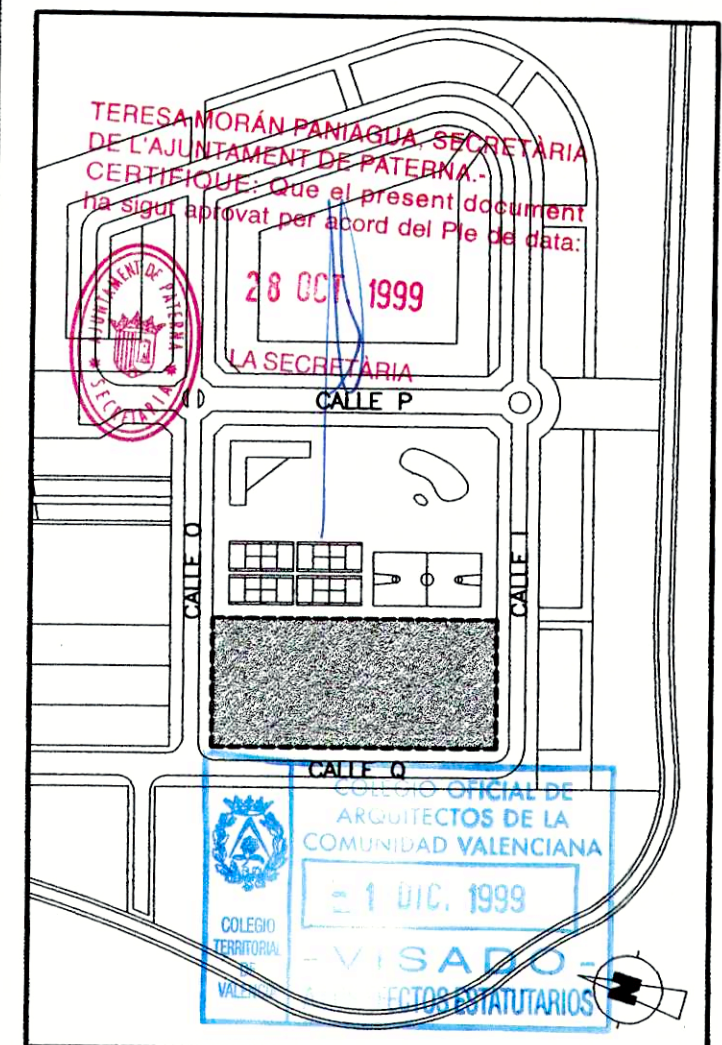


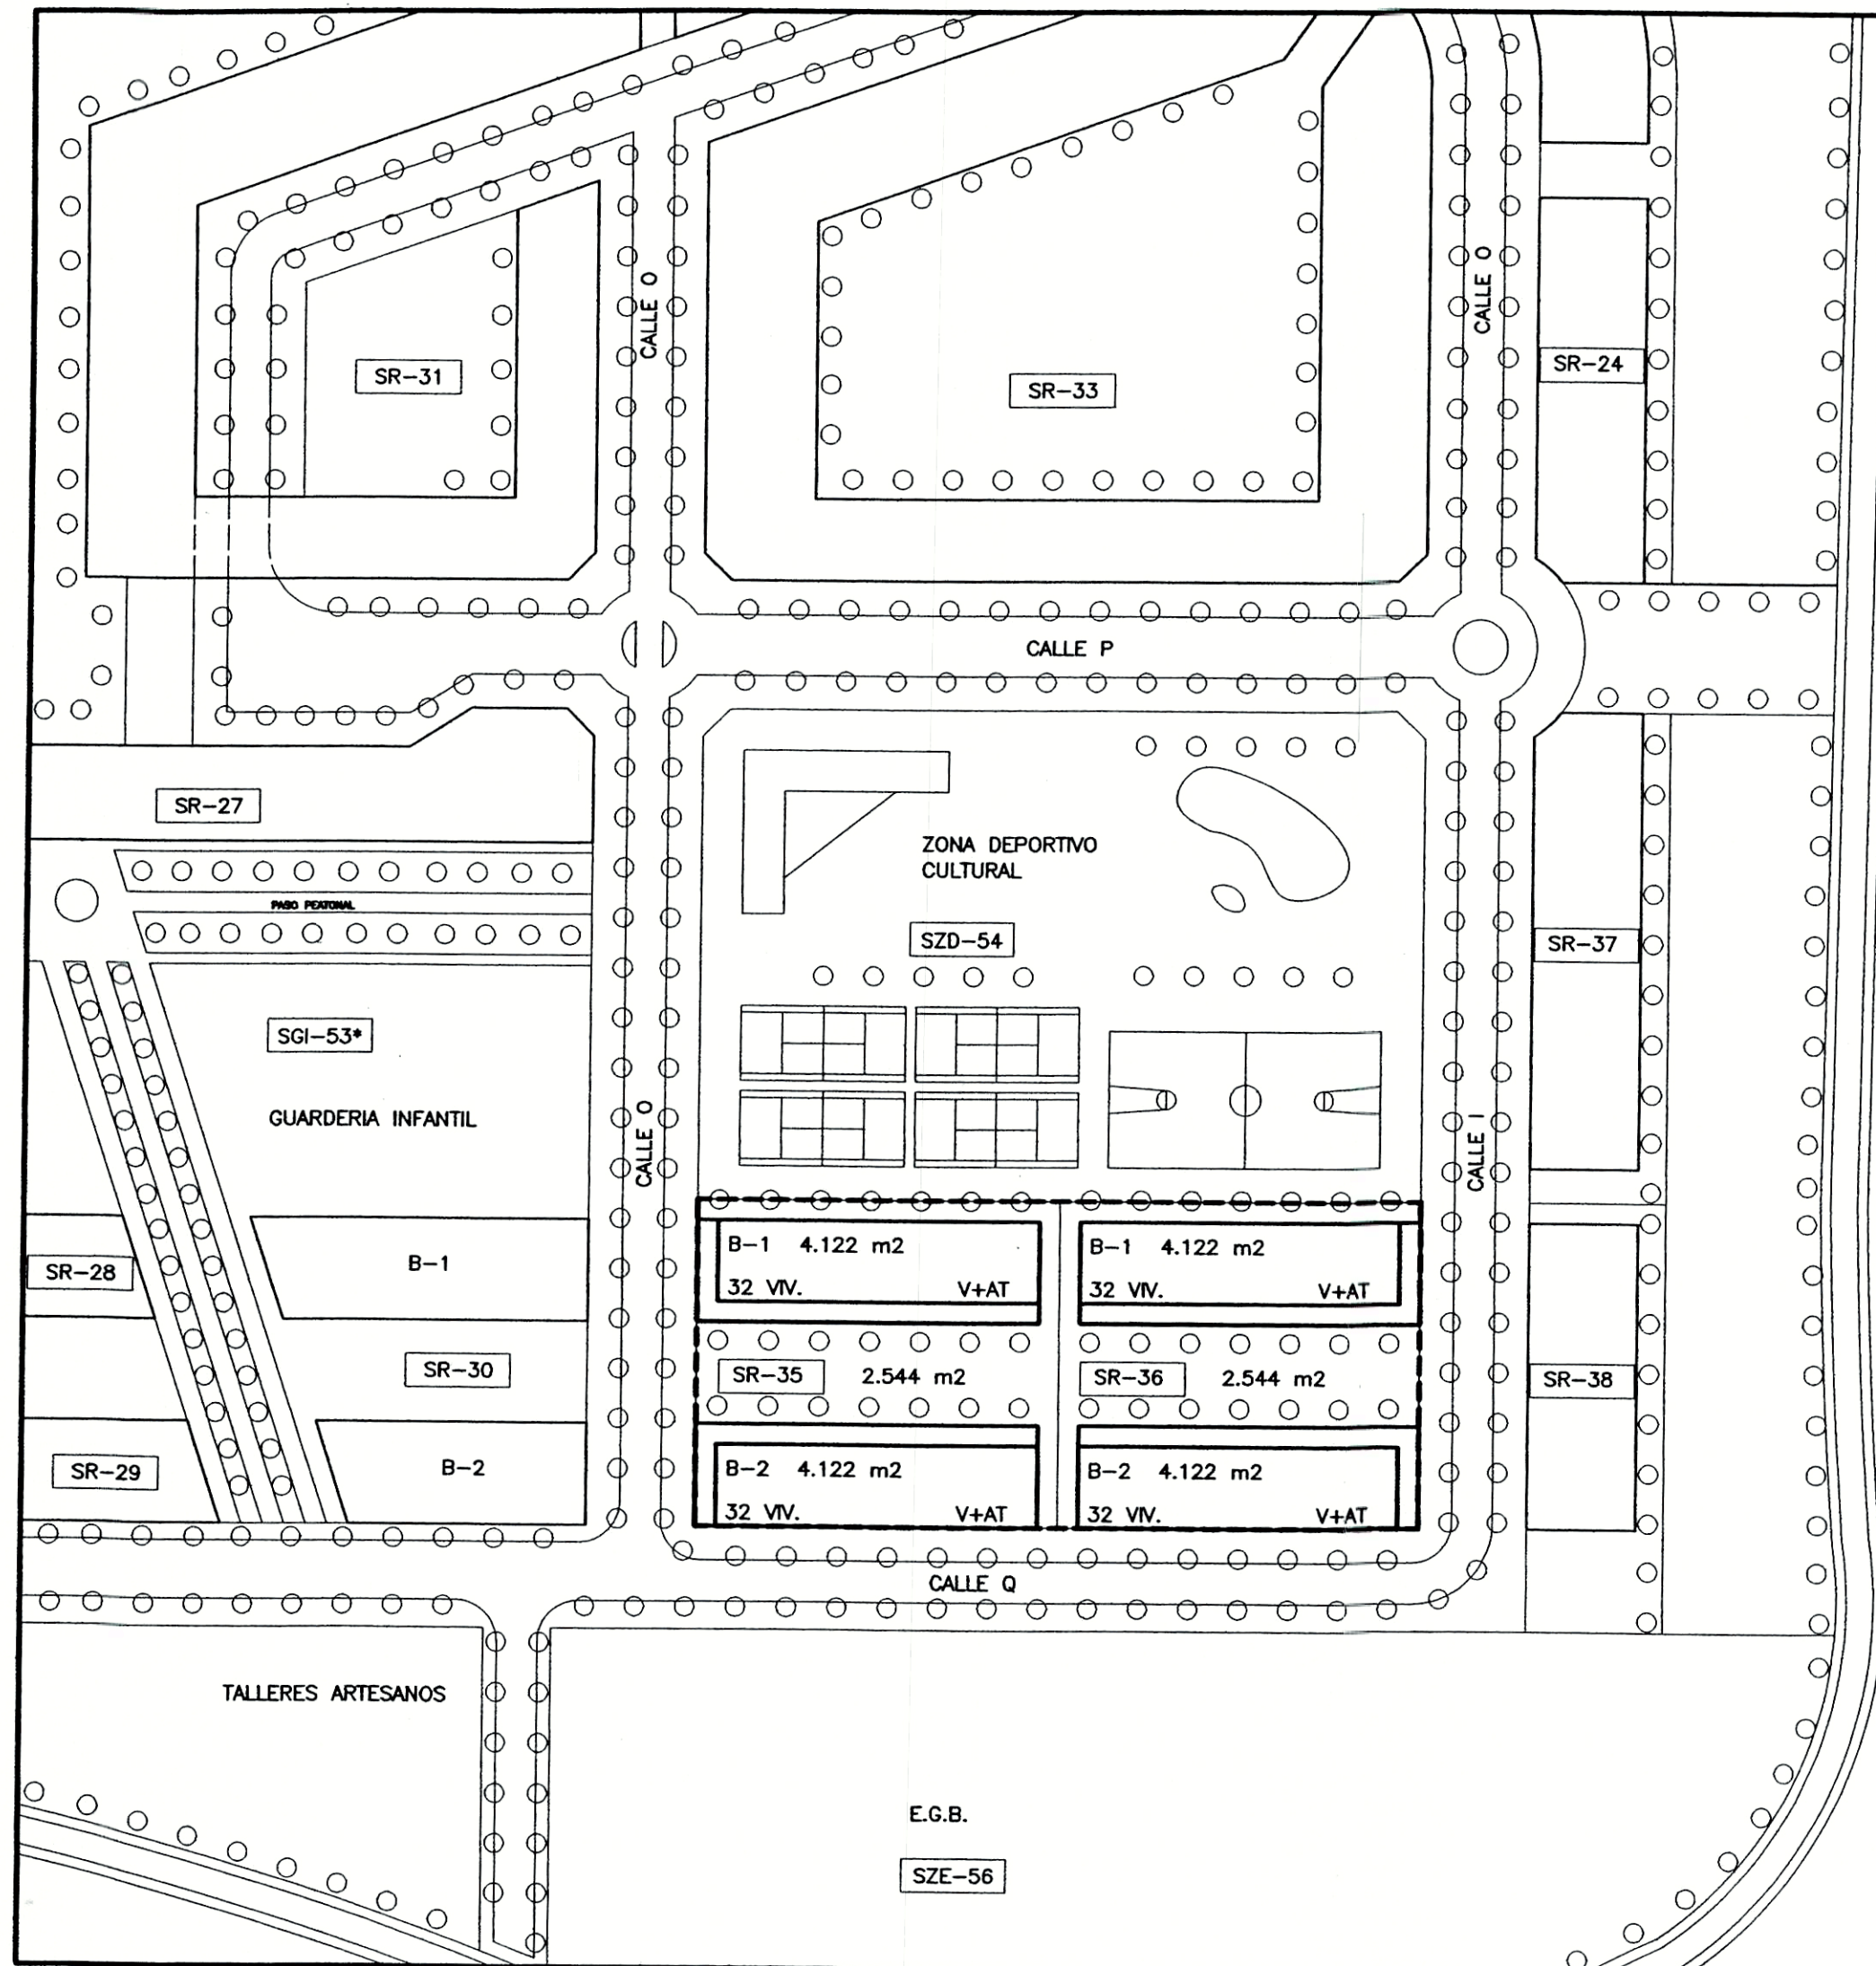

ESTUDIO DE DETALLE DE LAS PARCELAS: SR-35 Y SR-36

PLANO DE INFORMACION		Nº DE PLANO
ORDENACION PORMENORIZADA SEGUN PLAN PARCIAL		01
SITUACION	FECHA	ESCALA
PATERNA LLOMA LLARGA	JULIO 99	1/1000

PROMOTOR	REDACTOR
METROVACESA DE VIVIENDAS SL	FINCA DOJA S.L. TALLER DE ARQUITECTURA
	Joaquín López Martínez ARQUITECTO