



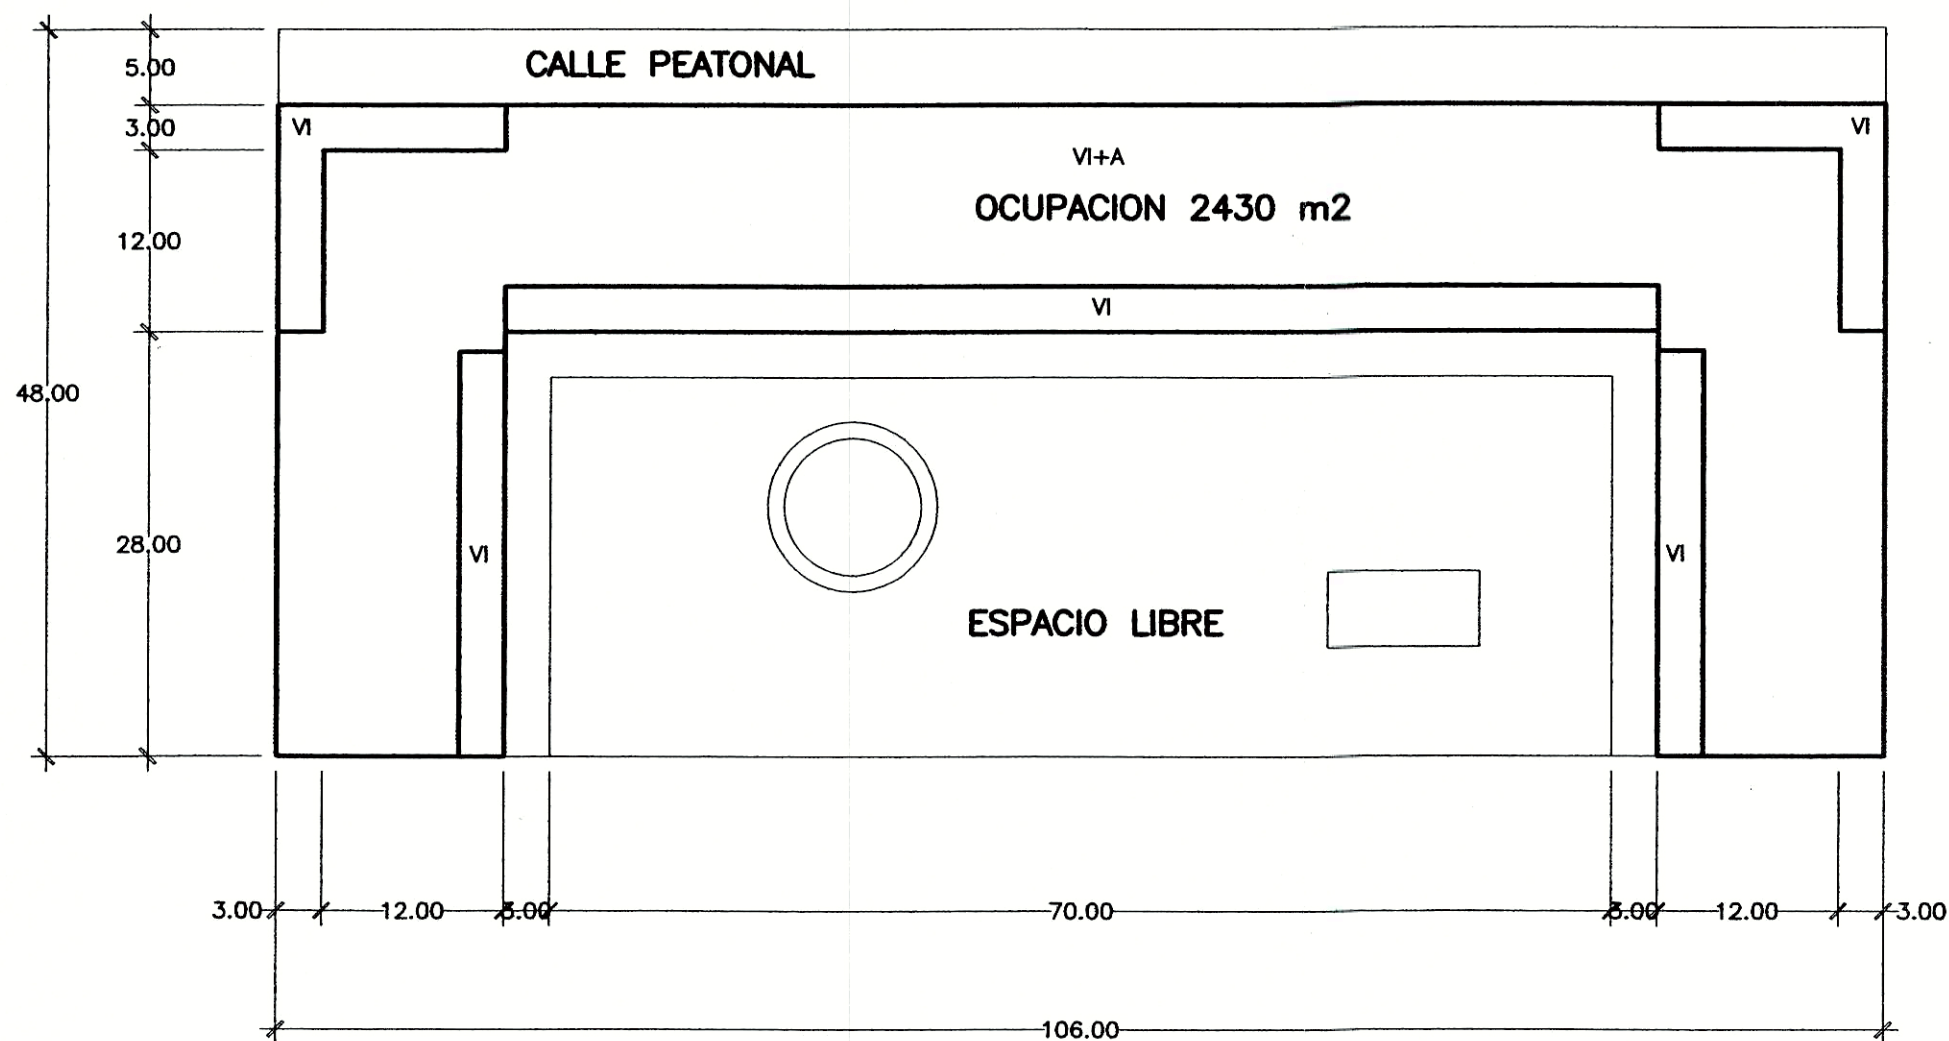

SUPERFICIE PARCELA 5088m2

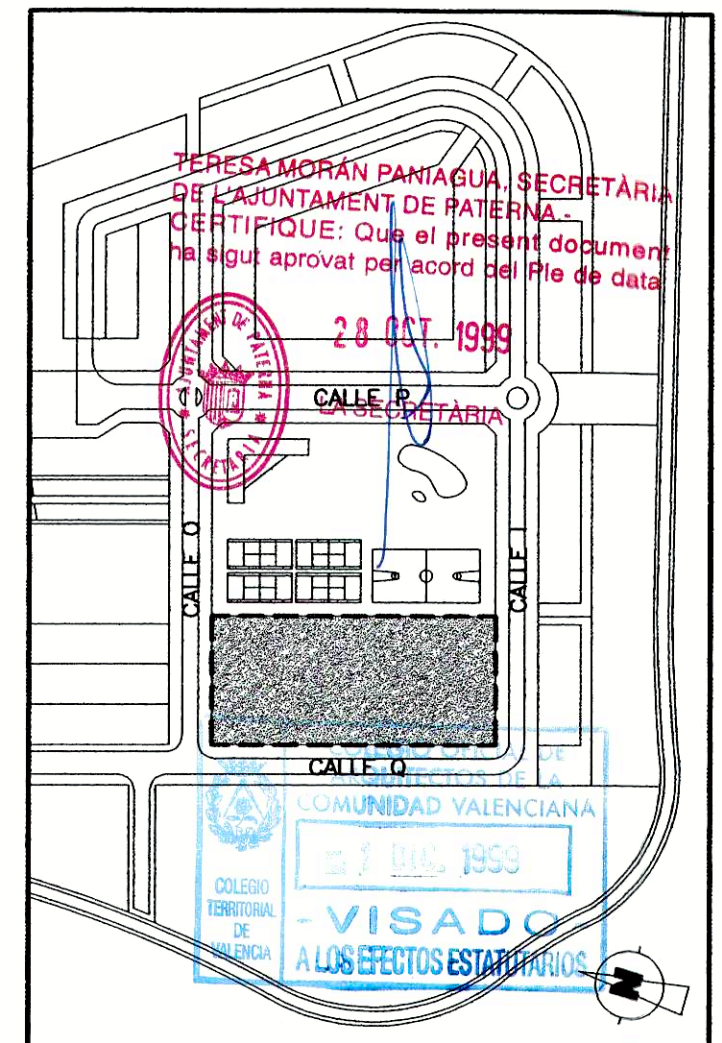

ESTUDIO DE DETALLE DE LAS PARCELAS: SR-35 Y SR-36

PLANO DE INFORMACION		Nº DE PLANO
DETERMINACIONES SEGUN ESTUDIO DE DETALLE		05
SITUACION	FECHA	ESCALA
PATERNA LLOMA LLARGA	JULIO 99	1/500

PROMOTOR	REDACTOR
METROVACESA DE VIVIENDAS SL	FINCA DOJA S.L. TALLER DE ARQUITECTURA
	JOAQUIN LOPEZ MARTINEZ ARQUITECTO