


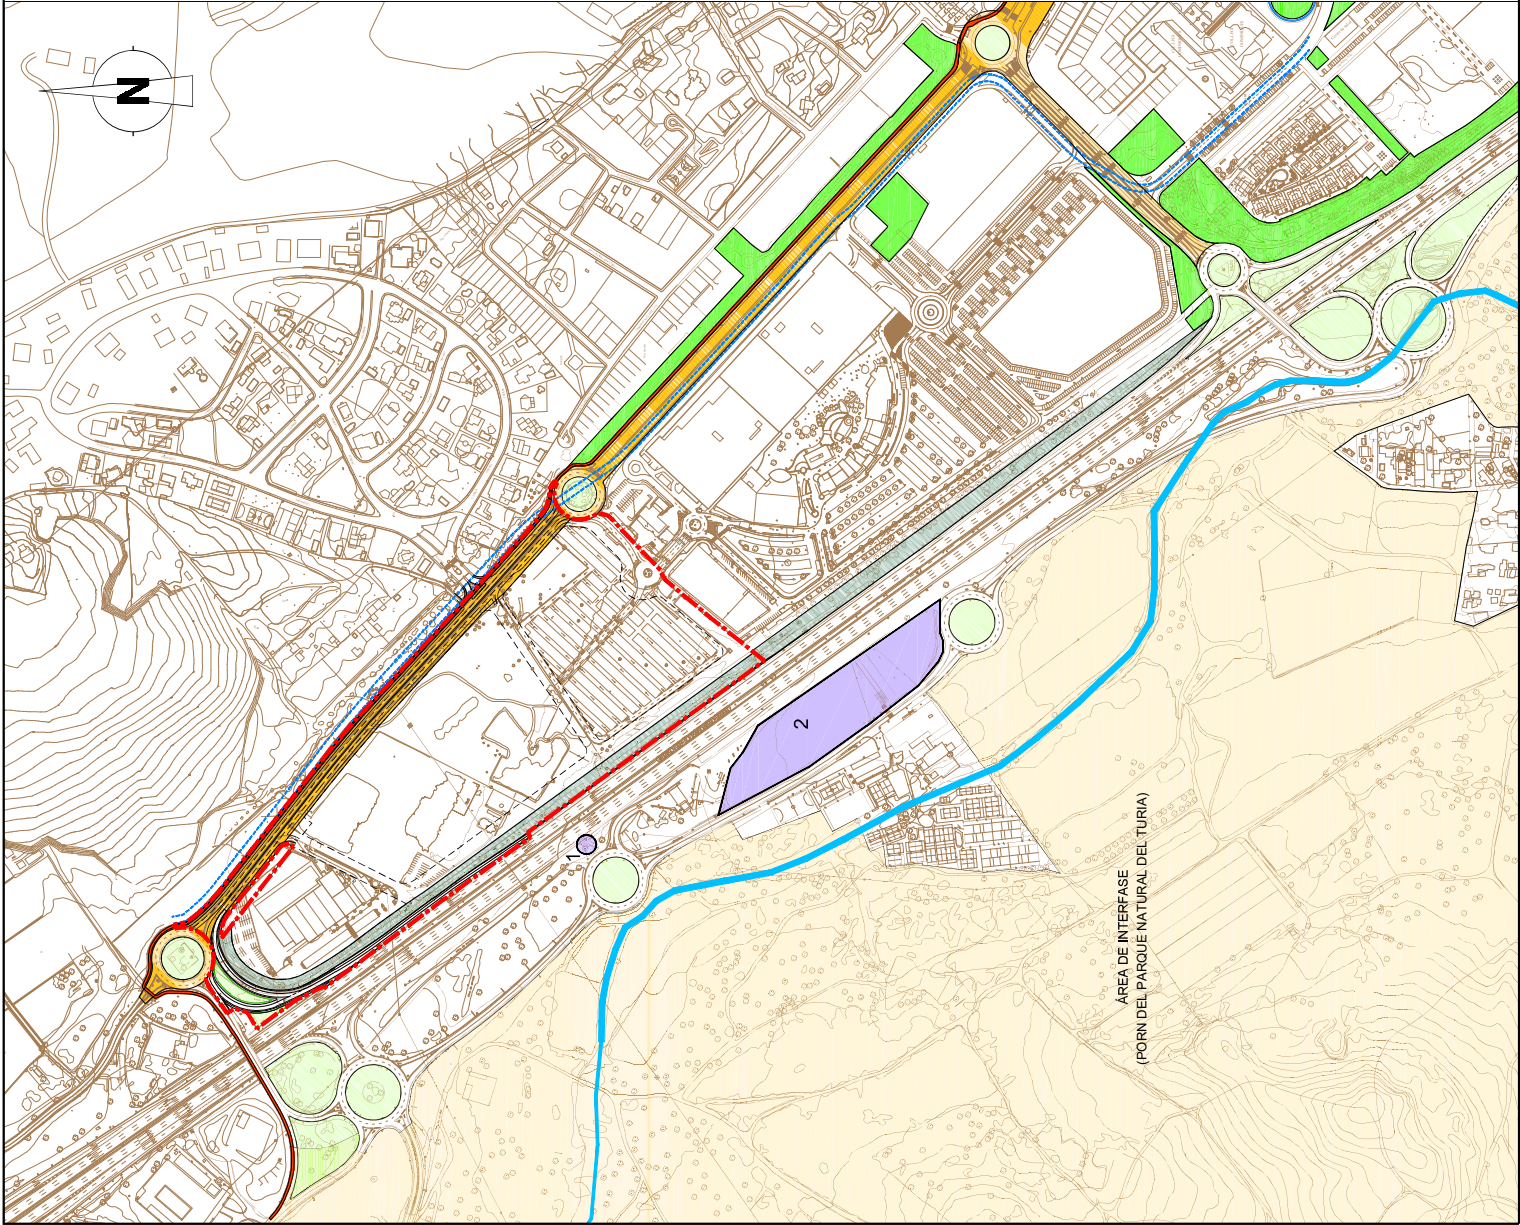

— LÍMITE DE LA MODIFICACIÓN DE PLAN GENERAL

INFRAESTRUCTURA VERDE

- CORREDORES ECOLÓGICOS Y FUNCIONALES

— BARRANCO D'EN DOLÇA

— ZONAS VERDES (PARQUES Y JARDINES)

— ZONAS AJARDINADAS INTEGRADAS EN LA RED VIARIA

— ZONAS AJARDINADAS DE PROTECCIÓN INTEGRADAS EN LA RED VIARIA

— ÁREA DE INTERFASE (PORO DEL PARQUE NATURAL DEL TURIA)

- RECORRIDOS PAISAJÍSTICOS

— ELEMENTO DE CONEXIÓN VIARIA DE LA RED PRIMARIA PERTENECIENTE A LA INFRAESTRUCTURA VERDE

— CARRIL BICI

— POSIBLE FUTURO TRAZADO DE LA PROLONGACIÓN DE LA LÍNEA T4 DEL TRANVÍA (ORIENTATIVO Y NO VINCULANTE)

- PATRIMONIO CULTURAL

- 1 - Catxerulo del Barranc d'En Dolça B
- 2 - Yacimiento arqueológico "Mas de La Roda"

MODIFICACIÓN DEL PGOU DE PATERNA: "SUELOS TERCIARIOS JUNTO A LA CV-35"
- ORDENACIÓN ESTRUCTURAL -

PLANO	INFRAESTRUCTURA VERDE		
PROMOTOR	PATERNA EMPRESARIAL, S.L.		
CÓDIGO EXPT:	MPG-1/20		
ESCALA	1/4,000	FECHA	Diciembre de 2022
		SERIE	B
		NÚMERO	2
		ALEJANDRO ESCRIBANO, S.L.P. Planificación y gestión urbanística. C/ Arquitecto Mira, 5 - 46010 - Valencia e-mail: contacto@paterna.es	
		ALEJANDRO ESCRIBANO - Arquitecto Director	
		FRANCISCO J. MATEU TENJEL - Arquitecto	

El presente documento es copia de su original, del que es autor el arquitecto D. Alejandro Escribano Bellón. Su utilización, total o parcial, sin la autorización expresa de su autor, quedando en todo caso prohibida cualquier modificación unilateral del mismo.