


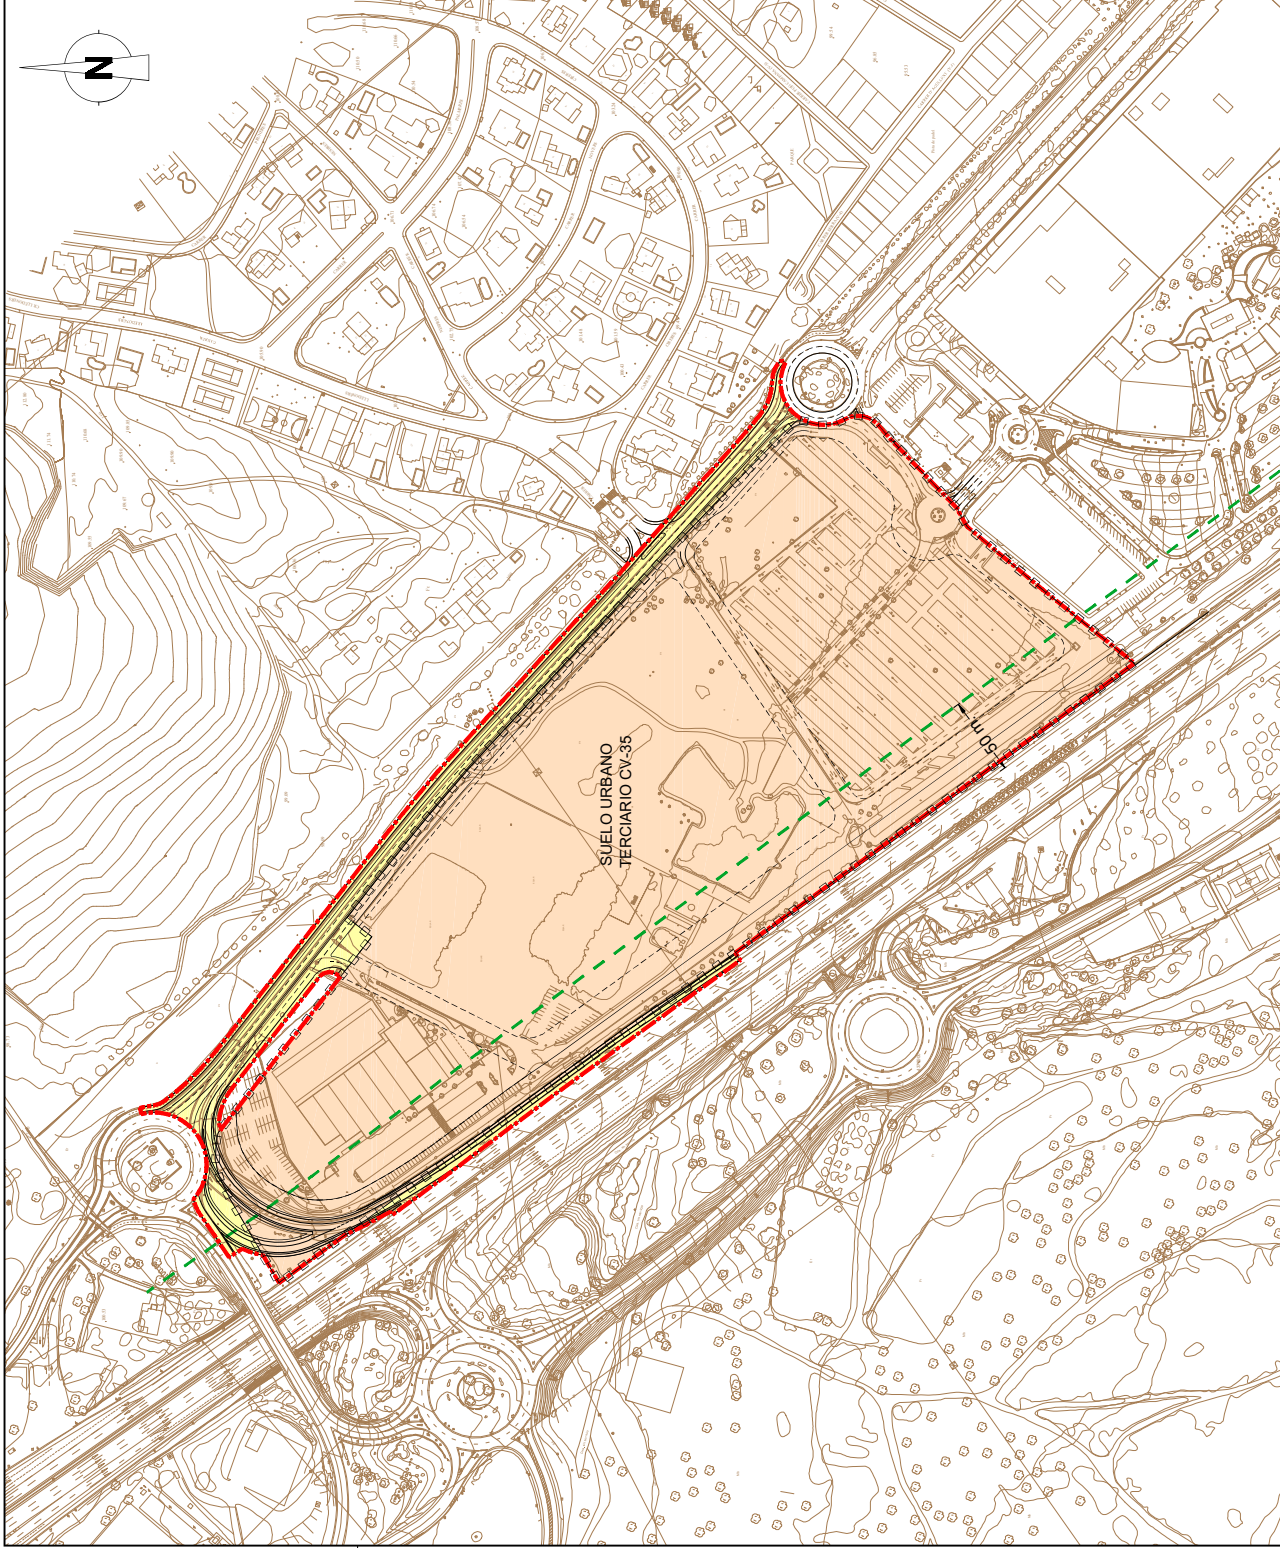

- LÍMITE DE LA MODIFICACIÓN DE PLAN GENERAL
- - - LÍMITE DE ÁMBITO DE SUELO URBANO CON PLANEAMIENTO DIFERENCIADO
- LÍMITE DE LA ZONA DE PROTECCIÓN DE CARRETERAS
- CONEXIONES EXTERIORES CON CARGO AL ÁMBITO DE SUELO URBANO TERCARIO CV-35
- ÁMBITO DE SUELO URBANO TERCARIO "CV-35" A DESARROLLAR MEDIANTE UNIDADES DE EJECUCIÓN A DEFINIR EN LA MODIFICACIÓN DEL PGOU DE PATERNA "SUELOS TERCARIOS JUNTO A LA CV-35" -ORDENACIÓN PORMENORIZADA- (DOCUMENTO INDEPENDIENTE EN TRÁMITE PARALELO)

MODIFICACIÓN DEL PGOU DE PATERNA: "SUELOS TERCARIOS JUNTO A LA CV-35"
- ORDENACIÓN ESTRUCTURAL -

GESTIÓN URBANÍSTICA			
PROYECTOR	PATERNA EMPRESARIAL, S.L.		
ESCALA	1/2.000	FECHA	Diciembre de 2022
ALEJANDRO ESCRIBANO, S.L.P. urbanismo y gestión urbanística, C/ Argenteo, s/n, 5 - 46010 - Valencia e-mail: aesc@aleurbanismo.com		ALEJANDRO ESCRIBANO - Argenteo Street ALEJANDRO ESCRIBANO - Argenteo Street ALEJANDRO ESCRIBANO - Argenteo Street	
		SERIE	B
		NÚMERO	4

El presente documento es copia de un original del que se autoriza al Sr. Alejandro ESCRIBANO, S.L.P. a utilizarlo total o parcialmente para cualquier reproducción o modificación, siempre que se acredite la autorización expresa de su autor, quedando en todo caso prohibida cualquier modificación unilateral del mismo.