


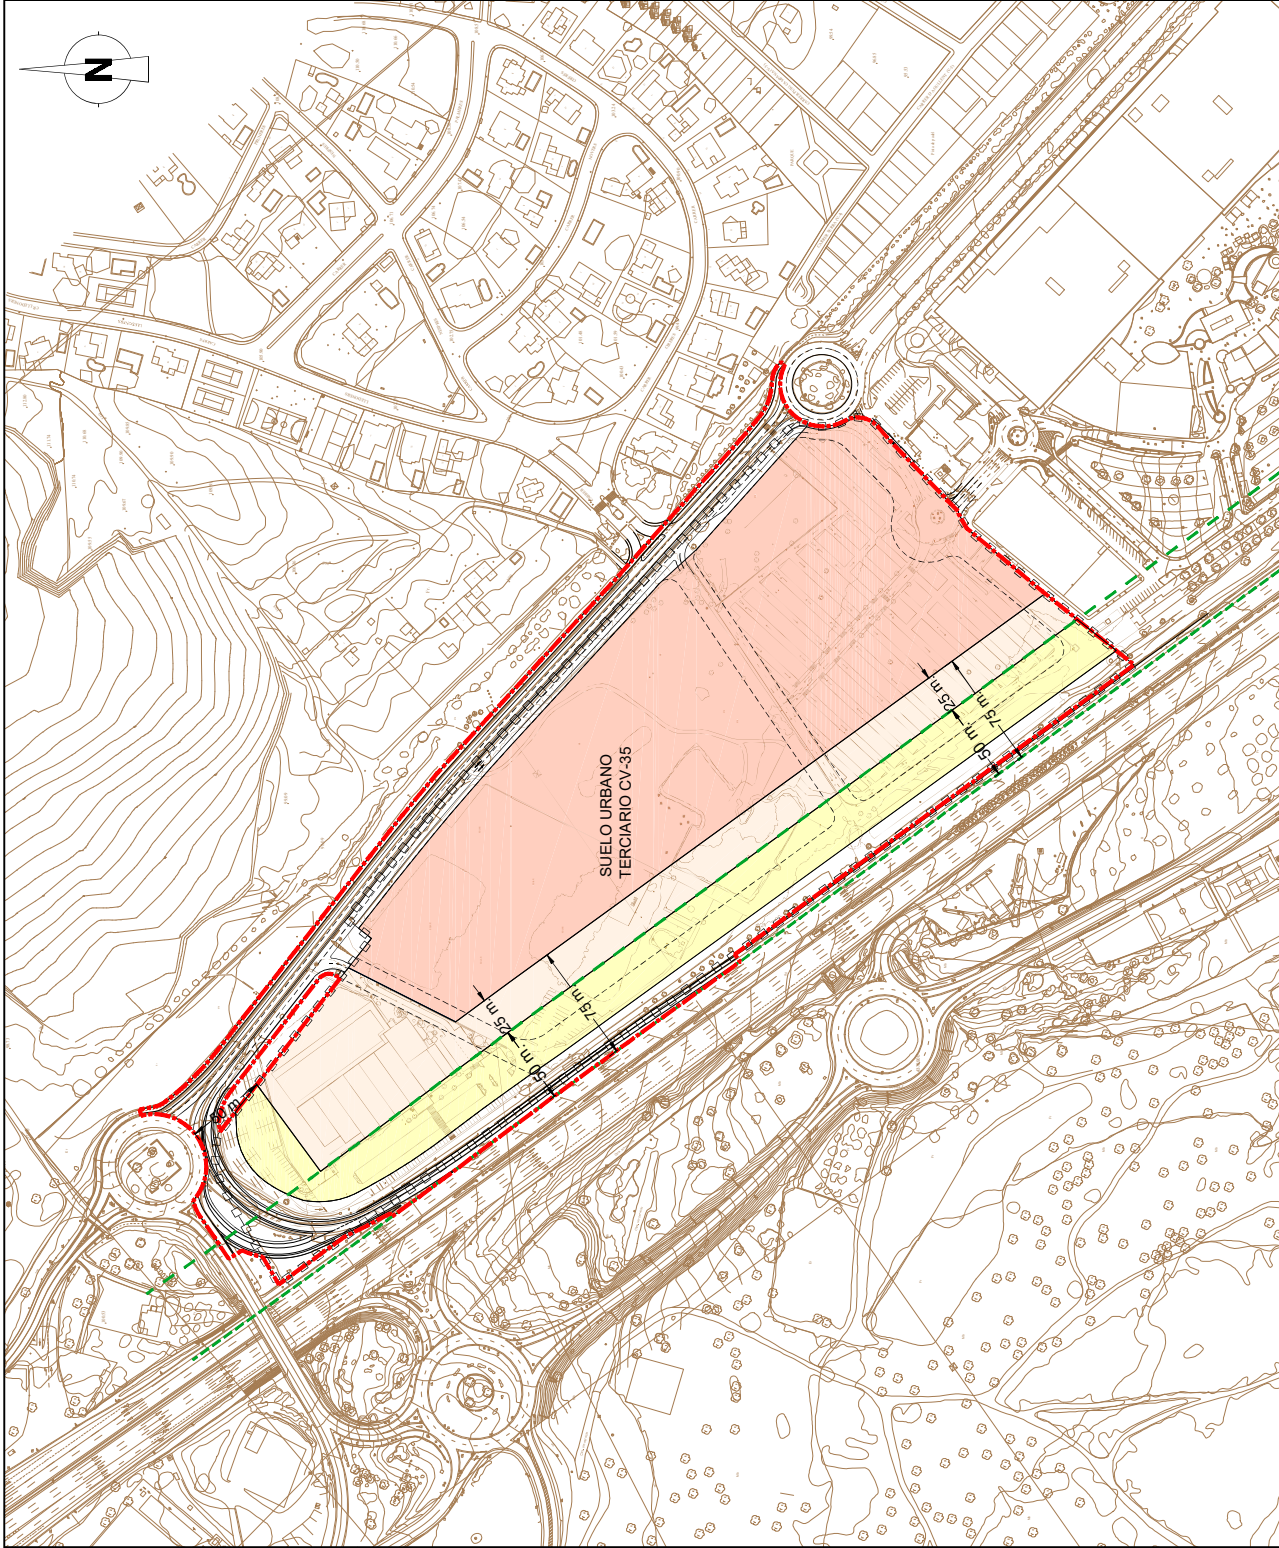

- LIMITE DE LA MODIFICACIÓN DE PLAN GENERAL
- - - LIMITE DE ÁMBITO DE SUELO URBANO CON PLANEAMIENTO DIFERENCIADO
- LIMITE DE LA ZONA DE PROTECCIÓN DE CARRETERAS
- ARISTA EXTERIOR DE CALZADA
- ZONA A
NÚMERO DE PLANTAS MÁXIMO = 0
- ZONA B
NÚMERO DE PLANTAS MÁXIMO = IX (PLANTA BAJA + 8)
- ZONA C
NÚMERO DE PLANTAS MÁXIMO = XIV (PLANTA BAJA + 13)

MODIFICACIÓN DEL PGOU DE PATERNA: "SUELOS TERCIARIOS JUNTO A LA CV-35"
- ORDENACIÓN ESTRUCTURAL -

PROMOTOR		PATERNA EMPRESARIAL, S.L.	
ESCALA	1:2.000	FECHA	Diciembre de 2022
ALEJANDRO ESCRIBANO, S.L.P. urbanismo y gestión urbanística		SÉRIE B	
ALEJANDRO ESCRIBANO - Arquitecto Director		NÚMERO	
ALEJANDRO ESCRIBANO - Arquitecto Director		5	

El presente documento es copia de su original del que es autor el arquitecto D. Alejandro ESCRIBANO BELLÓN. Su utilización total o parcial, así como cualquier reproducción o copia o terceros, requiere la previa autorización expresa de su autor, quedando en todo caso prohibida cualquier modificación unilateral del mismo.