

Término de Godella

Sup: 686 m2

Sup: 22012 m2

Sup: 1782 m2


Sup: 33590 m2

Sup: 430 m2


Término de Paterna

Término de Burjassot

LEYENDA

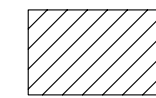

PROPIEDADES DE AYTO. DE PATERNA

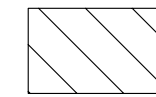

PROPIEDADES DE URBEM S.A.

Superficie Propiedad del Ayto. de Paterna = 2898 m2


Superficie Propiedad de Urbem,sa = 55602 m2

Superficie Total del Sector = 58.500 m2

LIMITE
PRIM



LIMITE
TERMINO MUNICIPAL

 

TEXTO REFUNDIDO

JOSE R. CRESPO CHAMPION

ARQUITECTO

JOSE R. DAMIAN MONTANER

ARQUITECTO

JOSE A. GONZALEZ NADAL

ARQUITECTO


JUAN NADAL CONTELLES

ARQUITECTO

PLAN DE REFORMA INTERIOR DE MEJORA SANTA GEMA

P.G.O.U.
DE PATERNA

SECTOR 4 Y
SECTOR ST. GEMA

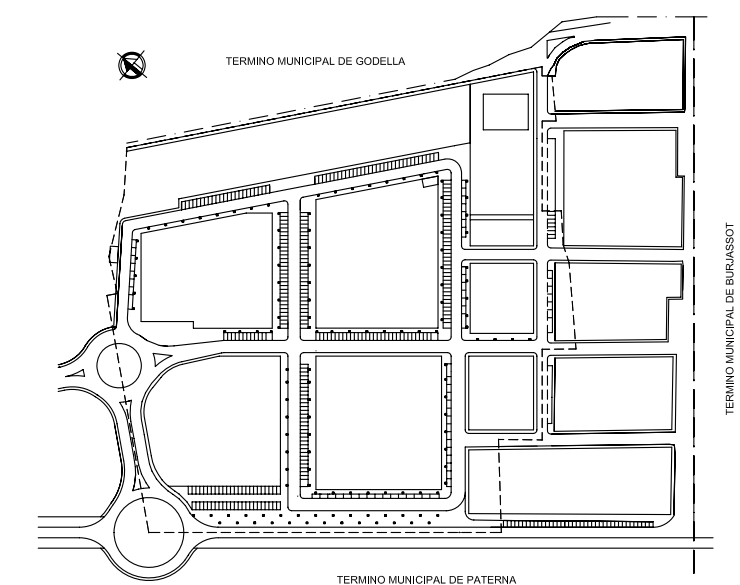

PLANO
CATASTRAL DE
LA PROPIEDAD

ESCALA
1/1000

PROMOTOR
URBEM S.A.

Nº PLANO

1.2

FER.

568

JULIO 2006