

LEYENDA

- LIMITE PRIM
- LIMITE TERMINO MUNICIPAL
- C1 EDIFICACION EXISTENTE
- ARBOLADO

TEXTO REFUNDIDO

JOSE R. CRESPO CHAMPION
ARQUITECTO


JOSE R. DAMIAN MONTANER
ARQUITECTO

JOSE A. GONZALEZ NADAL
ARQUITECTO

JUAN NADAL CONTELLES
ARQUITECTO

PLAN DE REFORMA
INTERIOR DE MEJORA
SANTA GEMA

P.G.O.U. DE PATERNA SECTOR 4 Y
SECTOR ST. GEMA

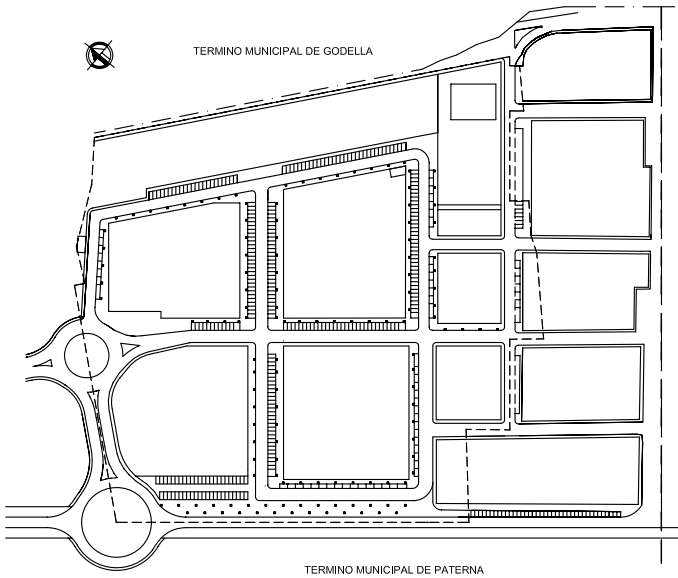

PLANO
TOPOGRAFICO, USOS Y APROVECHAMIENTOS
DEL SUELO E INFRAESTRUCTURAS EXISTENTES

Nº PLANO
1.3-1.4

ESCALA
1/1000

REF.
568

PROMOTOR
URBEM S.A.

JULIO 2006

