




NORTE

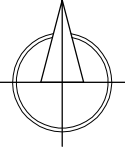

E:05-11575-290 P:1 de 1 D: 06-0041917-002-01062

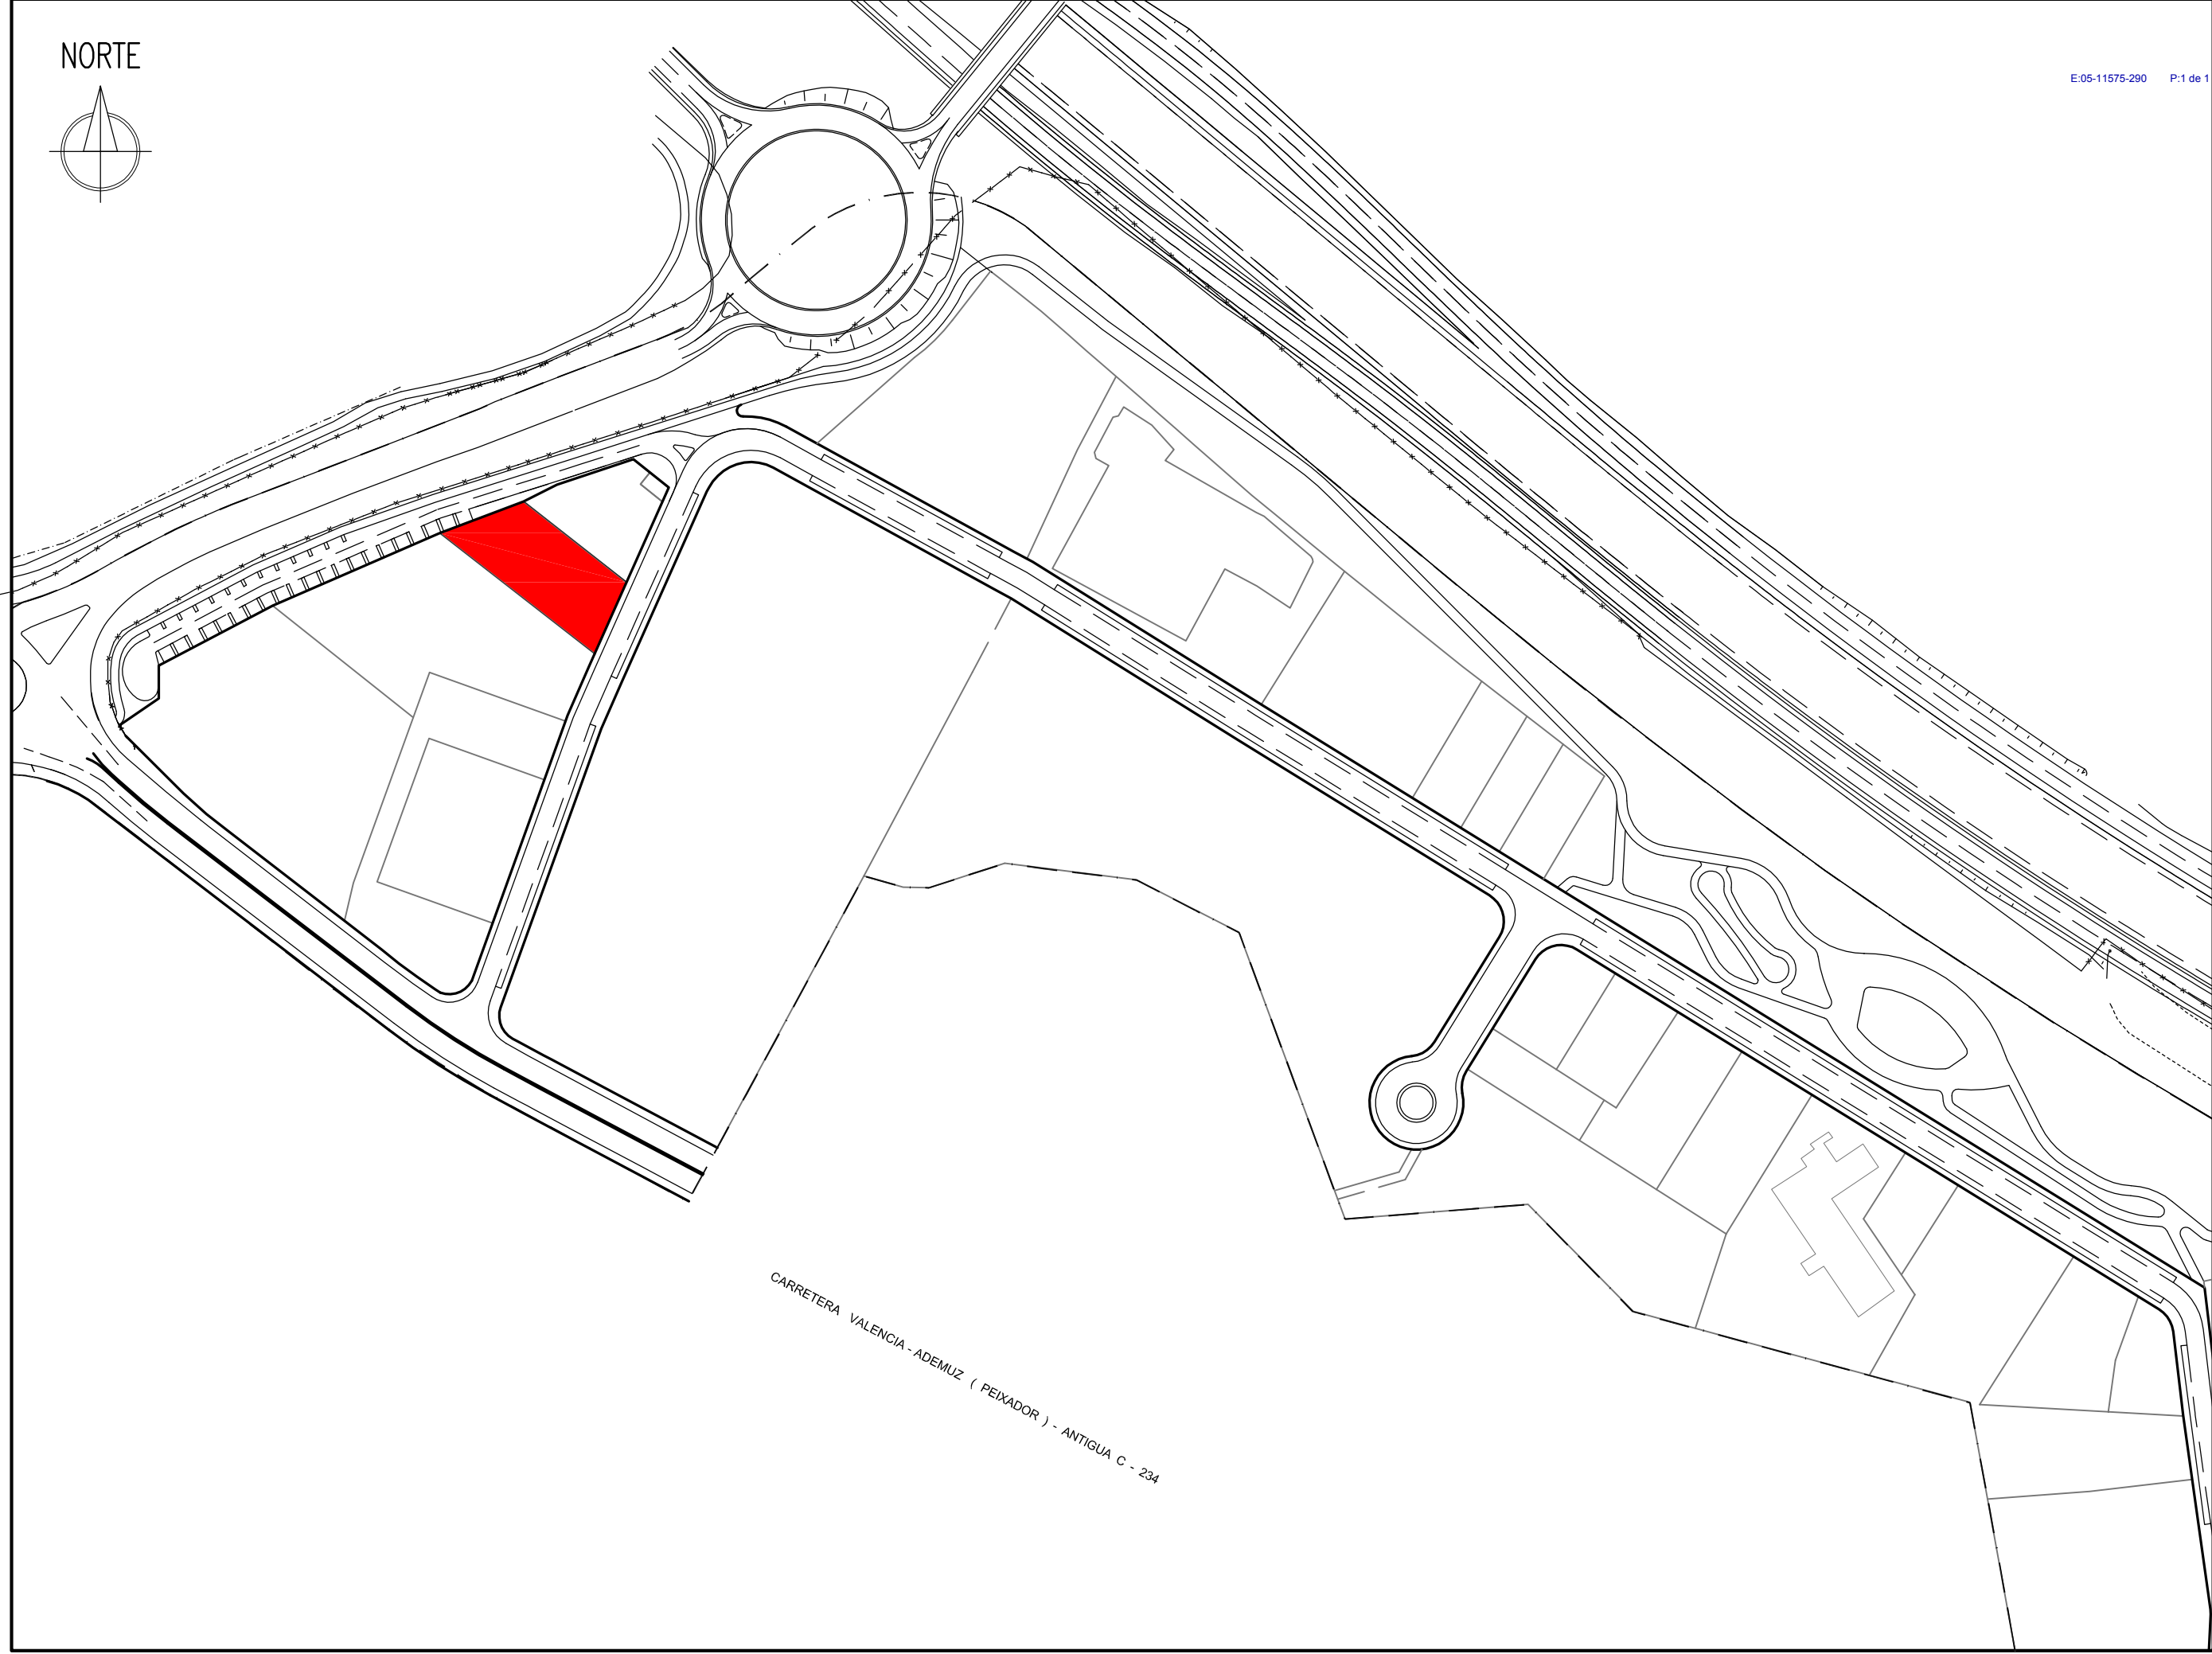

CARRETERA VALENCIA - ADEMÚZ (PEIXADOR) - ANTIGUA C - 234

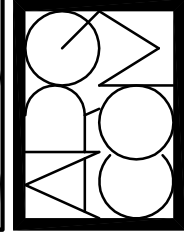

ESTUDIO DE DETALLE PARELA A-4 SECTOR 9 (REFUNDIDO)

SITUACION: PARCELA A-4, SECTOR 9, PATERNA (VALENCIA)

PROMOTOR: APLICACIONES BIOLOGIA MOLECULAR, S.L.

FECHA: OCTUBRE 2006

ESCALA: 1/2000

PLANOS DE INFORMACIÓN

1

MANUEL LOPEZ SIEBEN
RAFAEL VIDAL ASEÑI

ARQUITECTO
ARQUITECTO

SITUACIÓN

e-mail: arqcom@arqcom.net

C/ CIRILO AMORÓS, 57 1º 46004 VALENCIA (SPAIN) * TEL. 963525289. * FAX. 963525355.

ARQUITECTURA COMERCIAL