



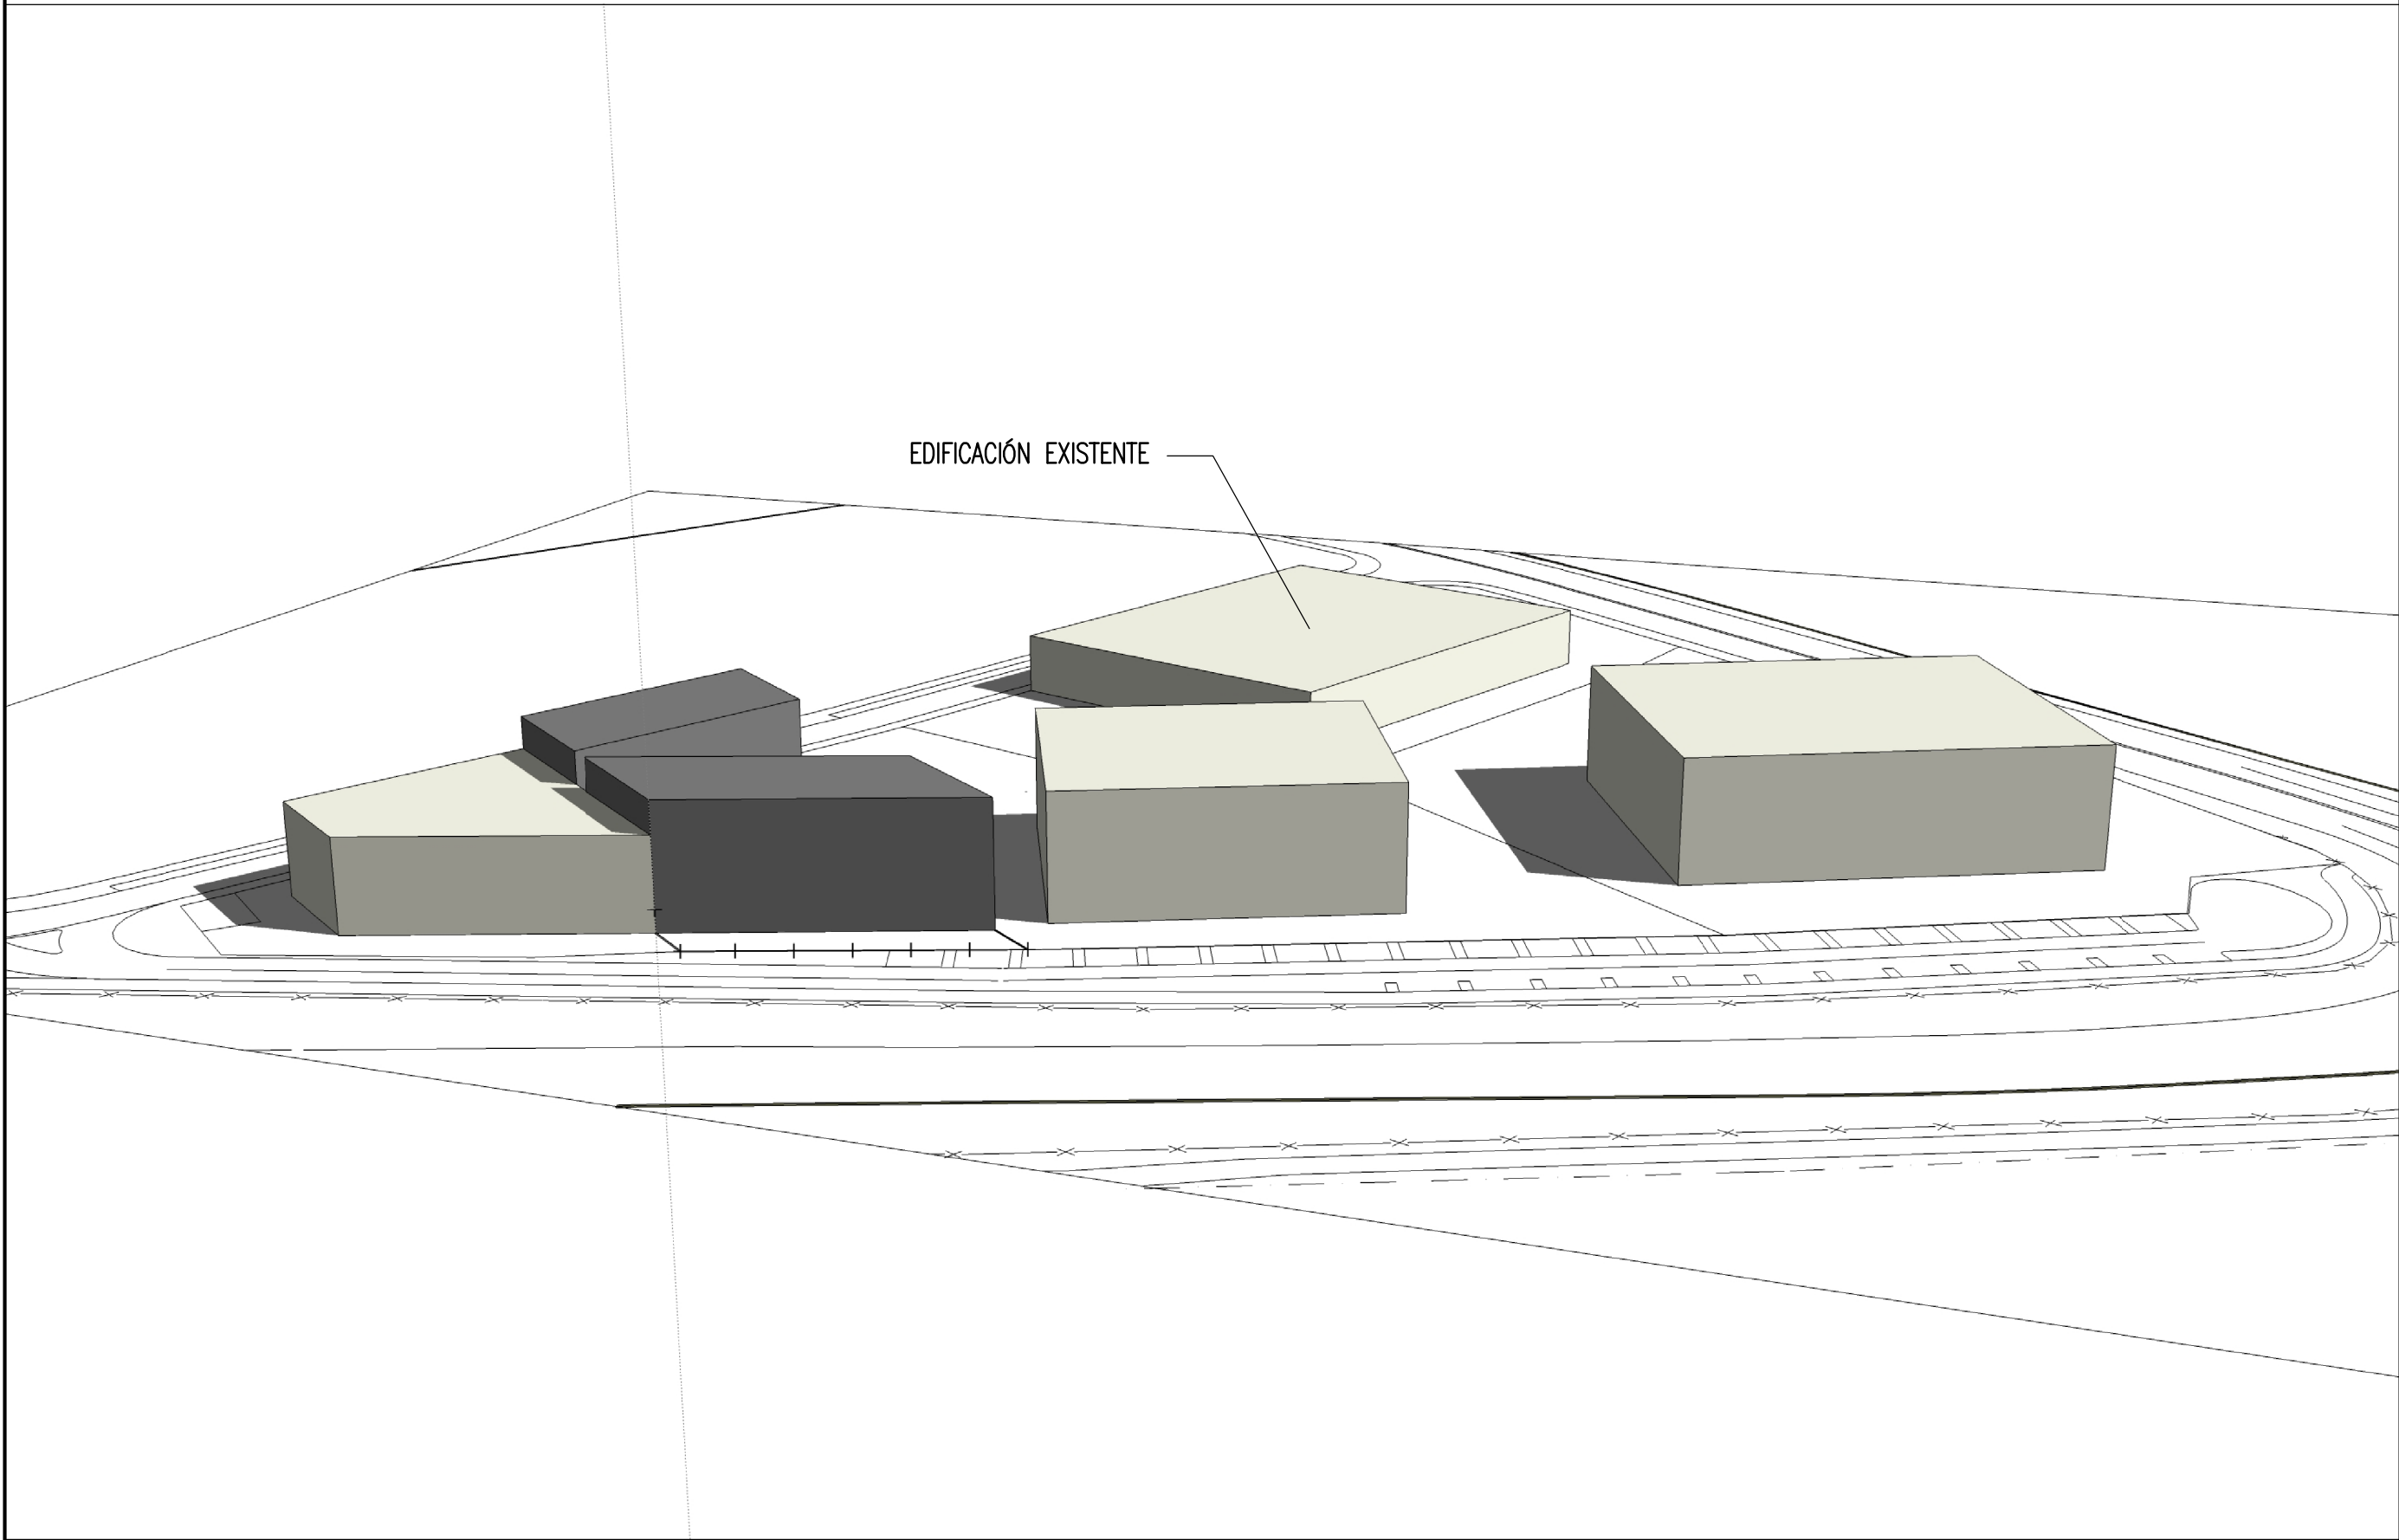

EDIFICACIÓN EXISTENTE

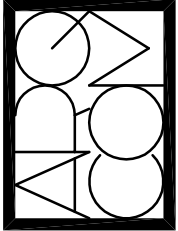

ESTUDIO DE DETALLE PARELA A-4 SECTOR 9 (REFUNDIDO)

SITUACION: PARCELA A-4, SECTOR 9, PATERNA (VALENCIA)

PROMOTOR: APLICACIONES BIOLOGIA MOLECULAR, S.L.

FECHA: OCTUBRE 2006

ESCALA: s/e

PLANOS DE INFORMACIÓN

3

MANUEL LOPEZ SIEBEN
RAFAEL VIDAL ASENSI

ARQUITECTO
ARQUITECTO

PERSPECTIVA Y ENTORNO

e-mail: arqcom@arqcom.net

C/ CIRILO AMOROS, 57 1º 46004 VALENCIA (SPAIN) * TEL. 963525289. * FAX. 963525355.

ARQUITECTURA COMERCIAL