



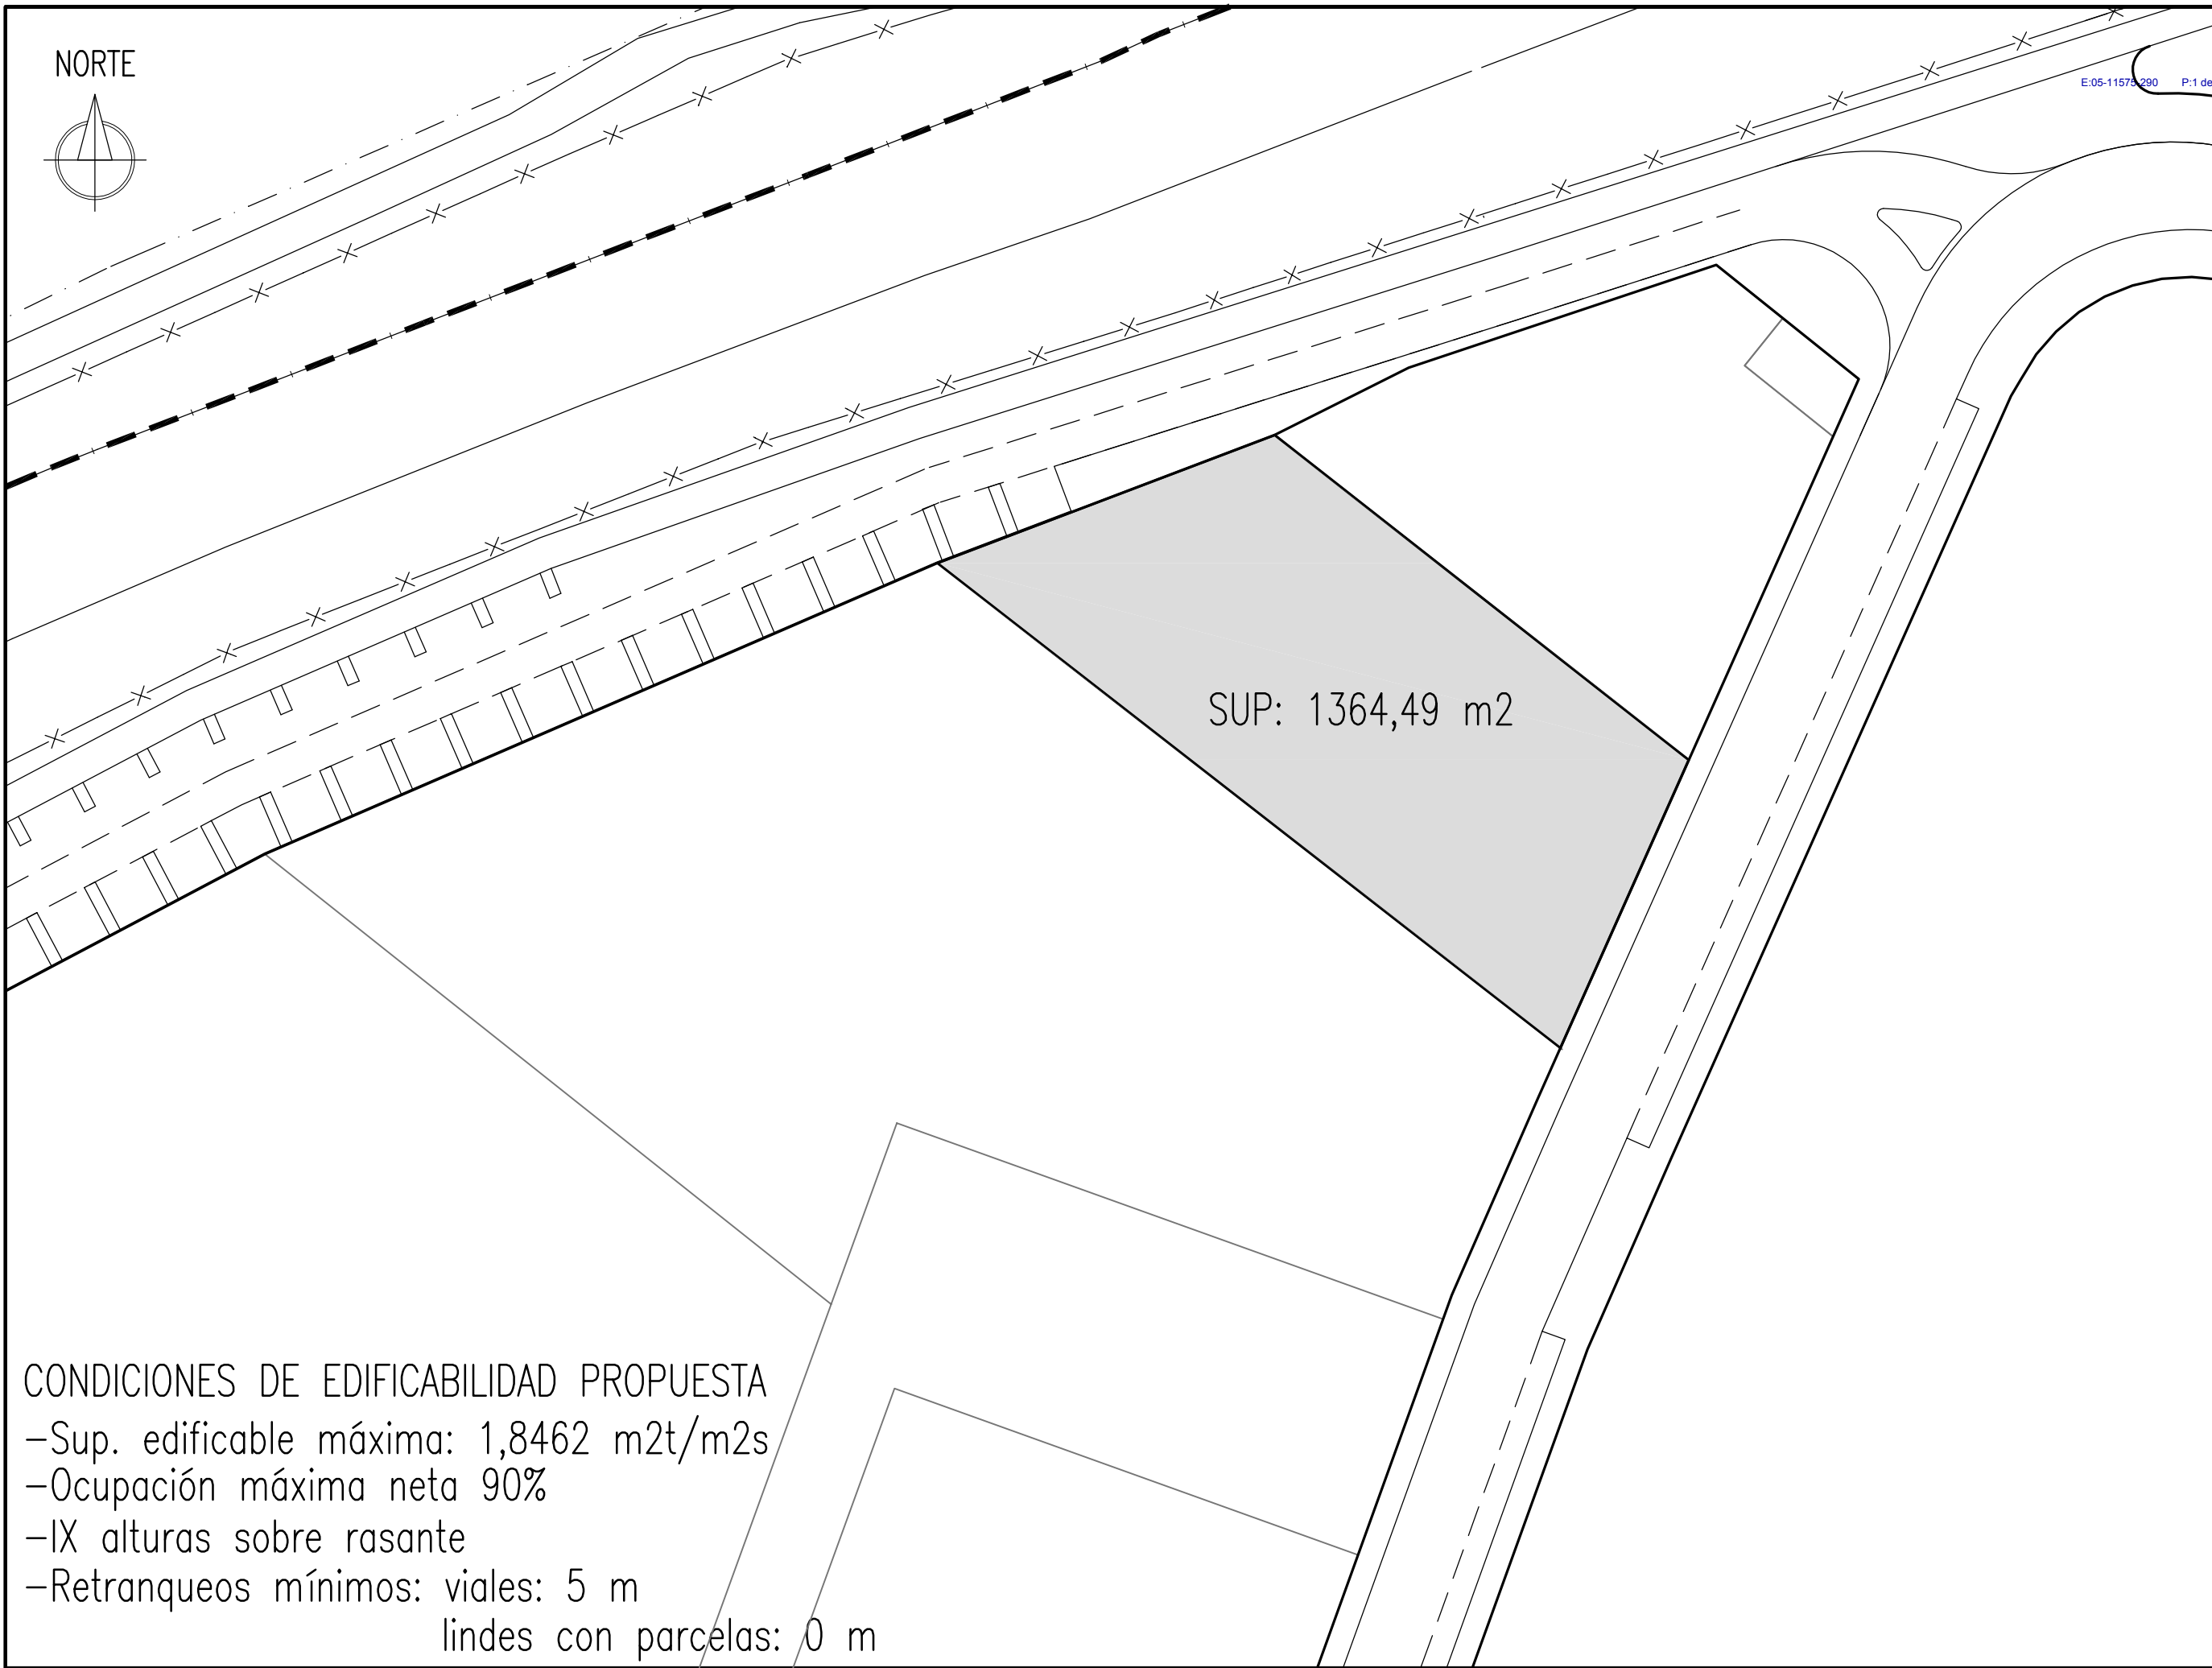

NORTE

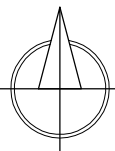


E:05-11573-290 P:1 de

D: 06-0041917-005-00081

CONDICIONES DE EDIFICABILIDAD PROPUESTA

- Sup. edificable máxima: 1,8462 m²t/m²s
- Ocupación máxima neta 90%
- IX alturas sobre rasante
- Retranqueos mínimos: viales: 5 m
lindes con parcelas: 0 m

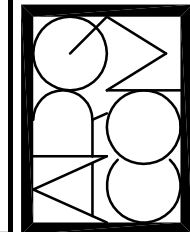

ESTUDIO DE DETALLE PARELA A-4 SECTOR 9 (REFUNDIDO)

SITUACION: PARCELA A-4, SECTOR 9, PATERNA (VALENCIA)

PROMOTOR: APLICACIONES BIOLOGIA MOLECULAR, S.L.

FECHA: OCTUBRE 2006

ESCALA: 1/500

PLANOS DE ORDENACIÓN

1

NUEVA ORDENACIÓN

MANUEL LOPEZ SIEBEN

RAFAEL VIDAL ASENSI

ARQUITECTO

ARQUITECTO

ARQUITECTURA COMERCIAL

C/ CIRILO AMOROS, 57 1º 46004 VALENCIA (SPAIN) * TEL. 963525289. * FAX. 963525355.

e-mail: arqcom@arqcom.net