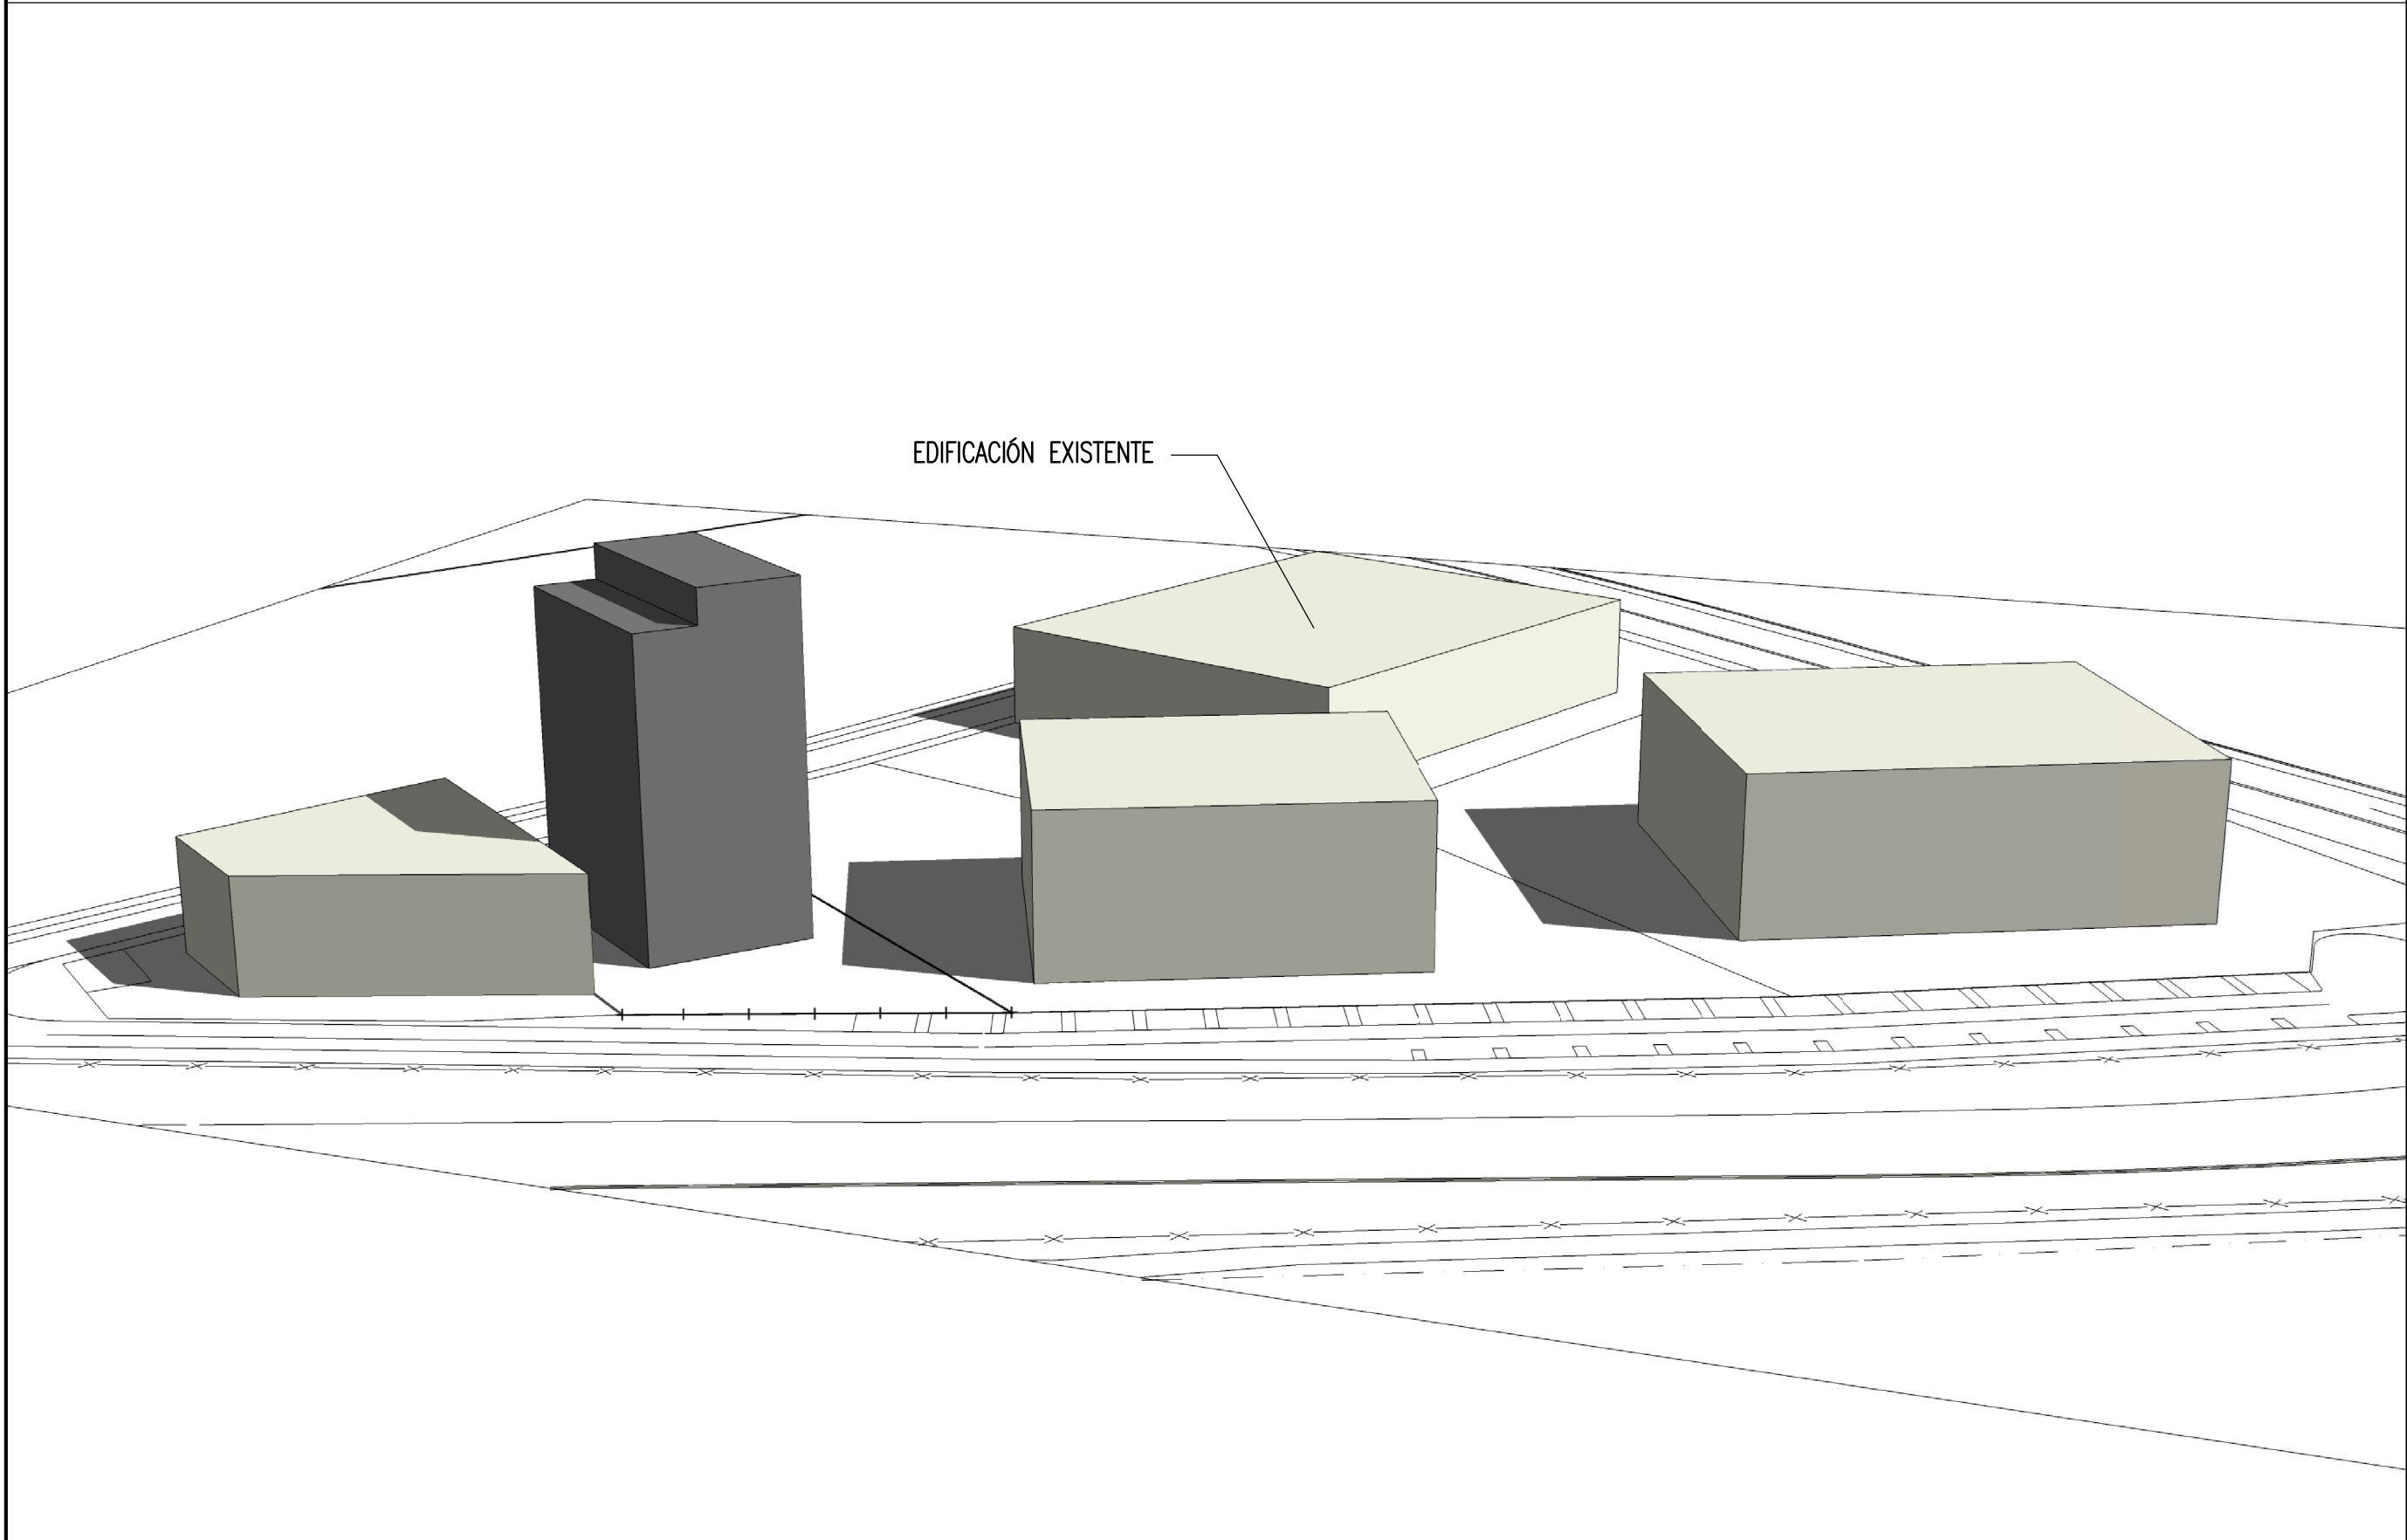


ESTUDIO DE DETALLE PARELA A-4 SECTOR 9 (REFUNDIDO)

SITUACION: PARCELA A-4, SECTOR 9, PATERNA (VALENCIA)

PROMOTOR: APLICACIONES BIOLOGIA MOLECULAR, S.L.

FECHA: OCTUBRE 2006

ESCALA: s/e

PLANOS DE ORDENACIÓN

2

MANUEL LOPEZ SIEBEN ARQUITECTO

RAFAEL VIDAL ASENSI ARQUITECTO

VOLUMETRÍA PROPUESTA