
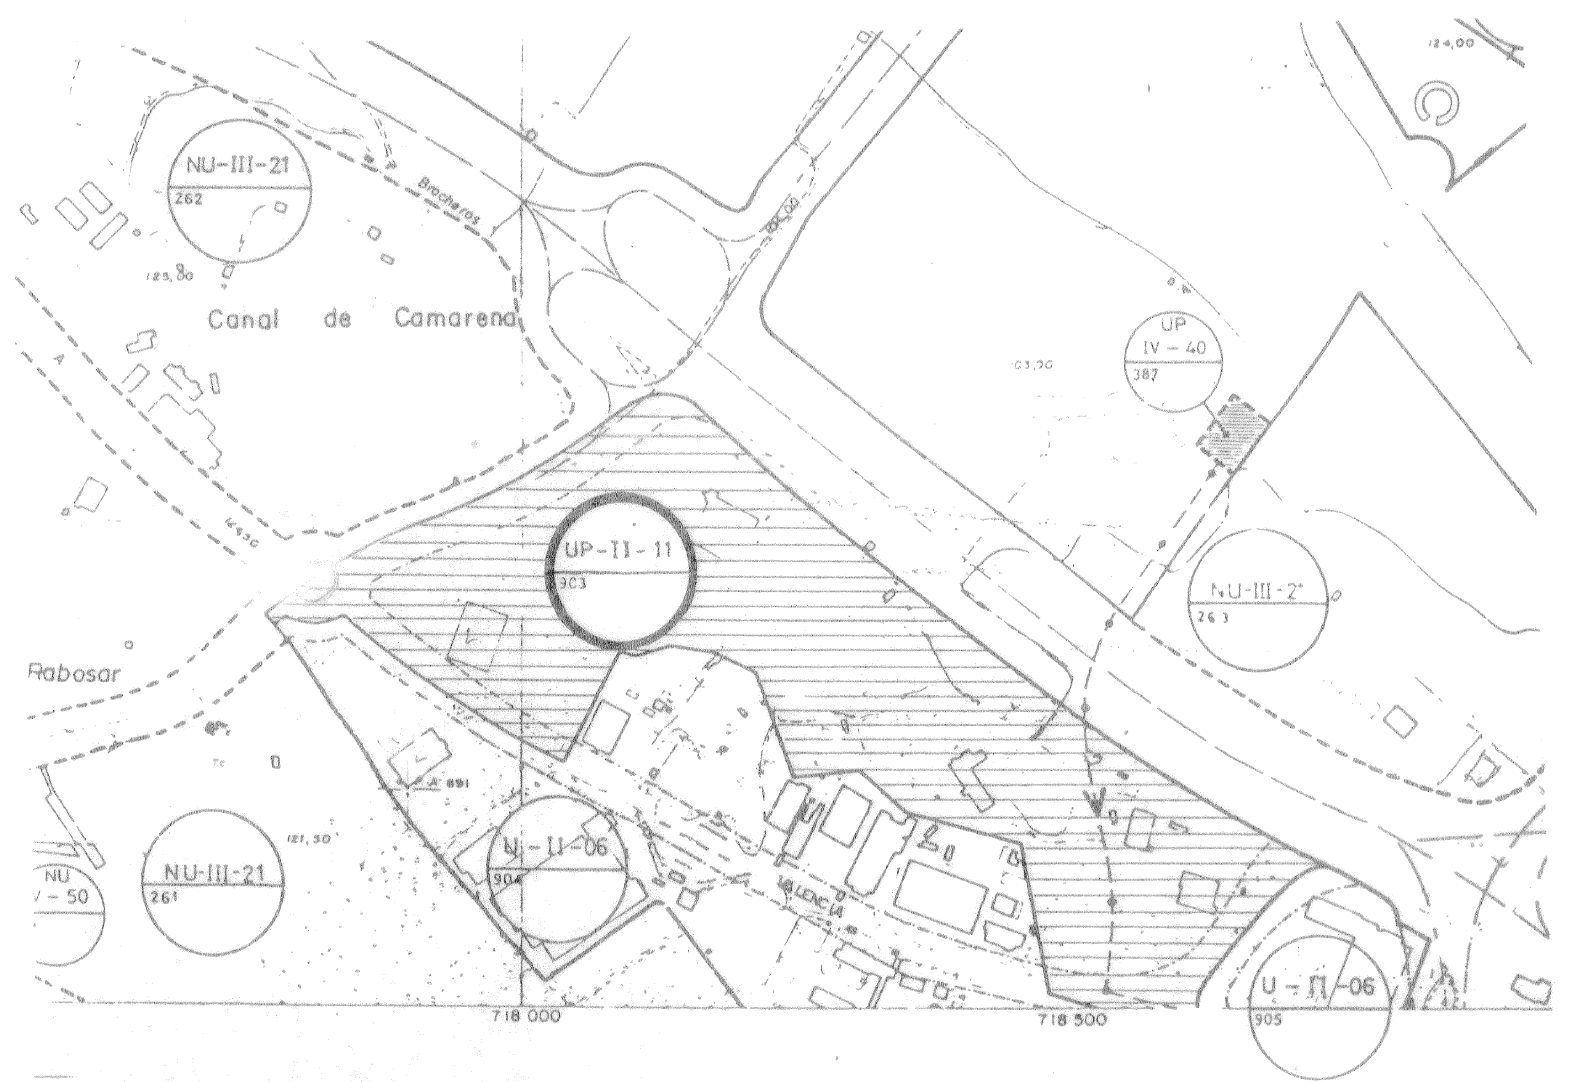


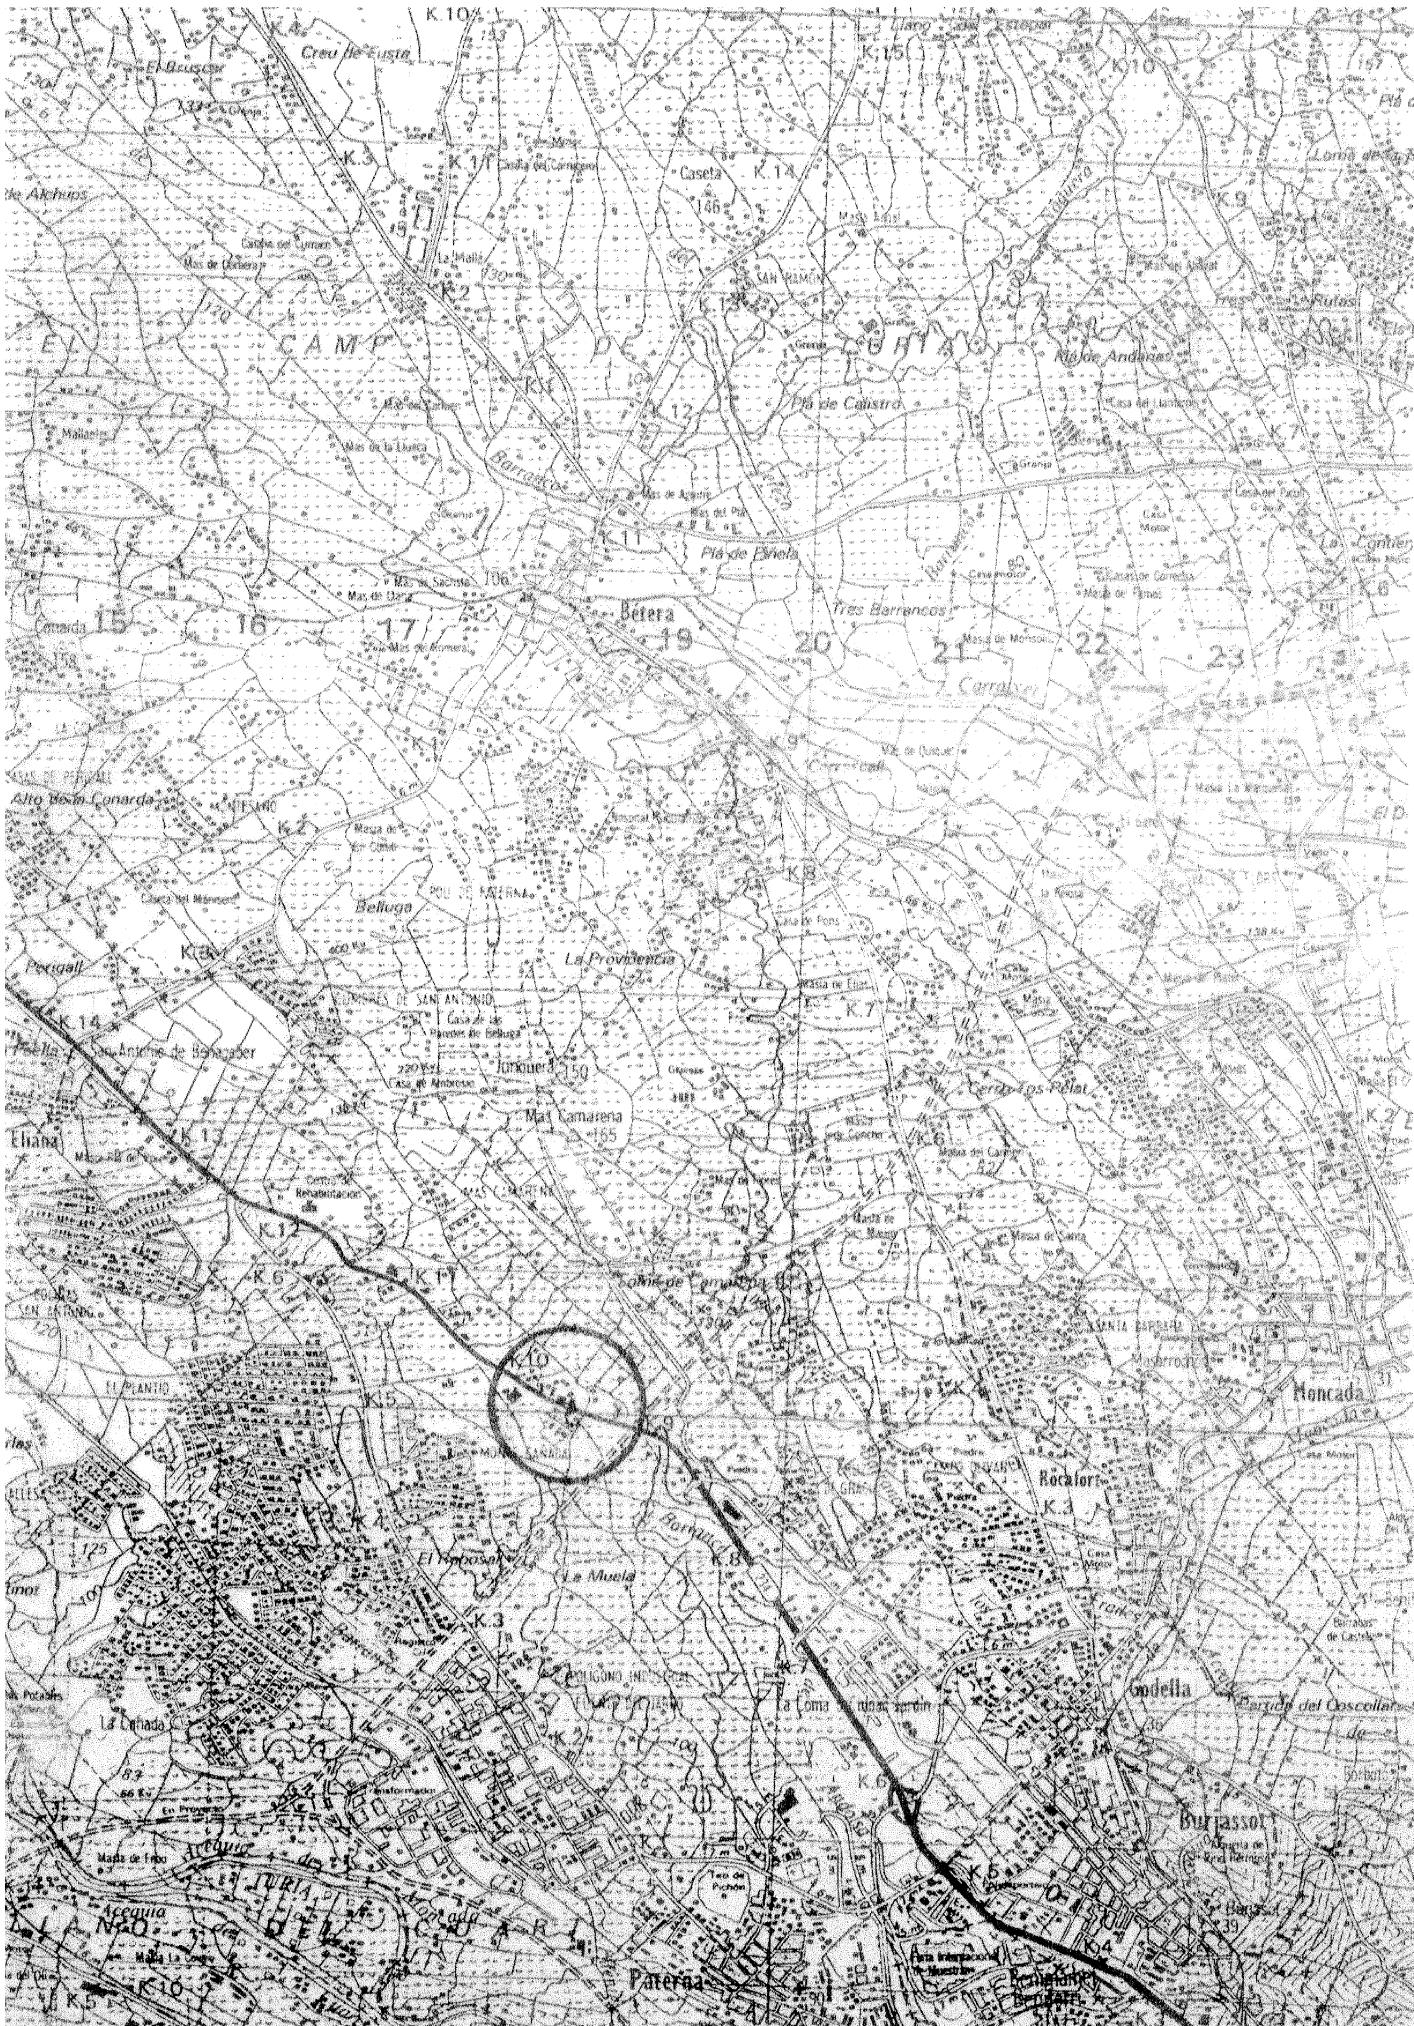

DETALLE PLAN GENERAL

# SECTOR-9

## MODIFICACIÓN PUNTUAL Nº 2

PLANO DE:

SITUACIÓN

PROMOTOR:

S U M P A

ESCALA :

—

JUAN JOSE MURRIA BAU

FECHA

NOVIEMBRE-05

ARQUITECTO

PLANO Nº

1