
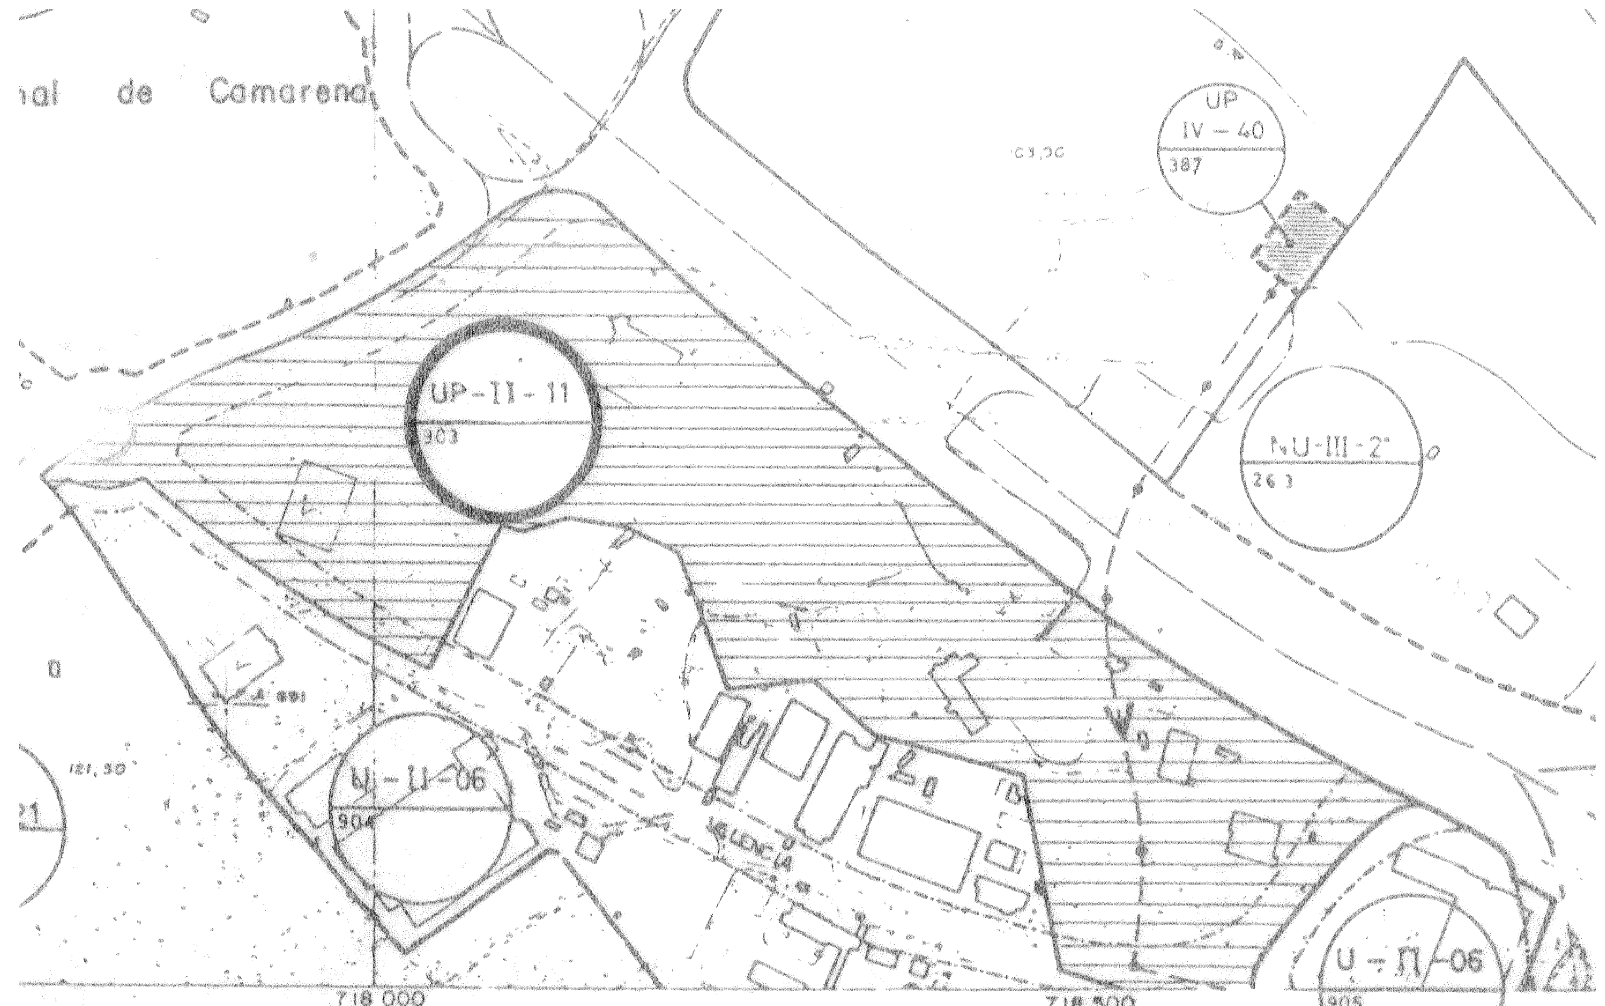


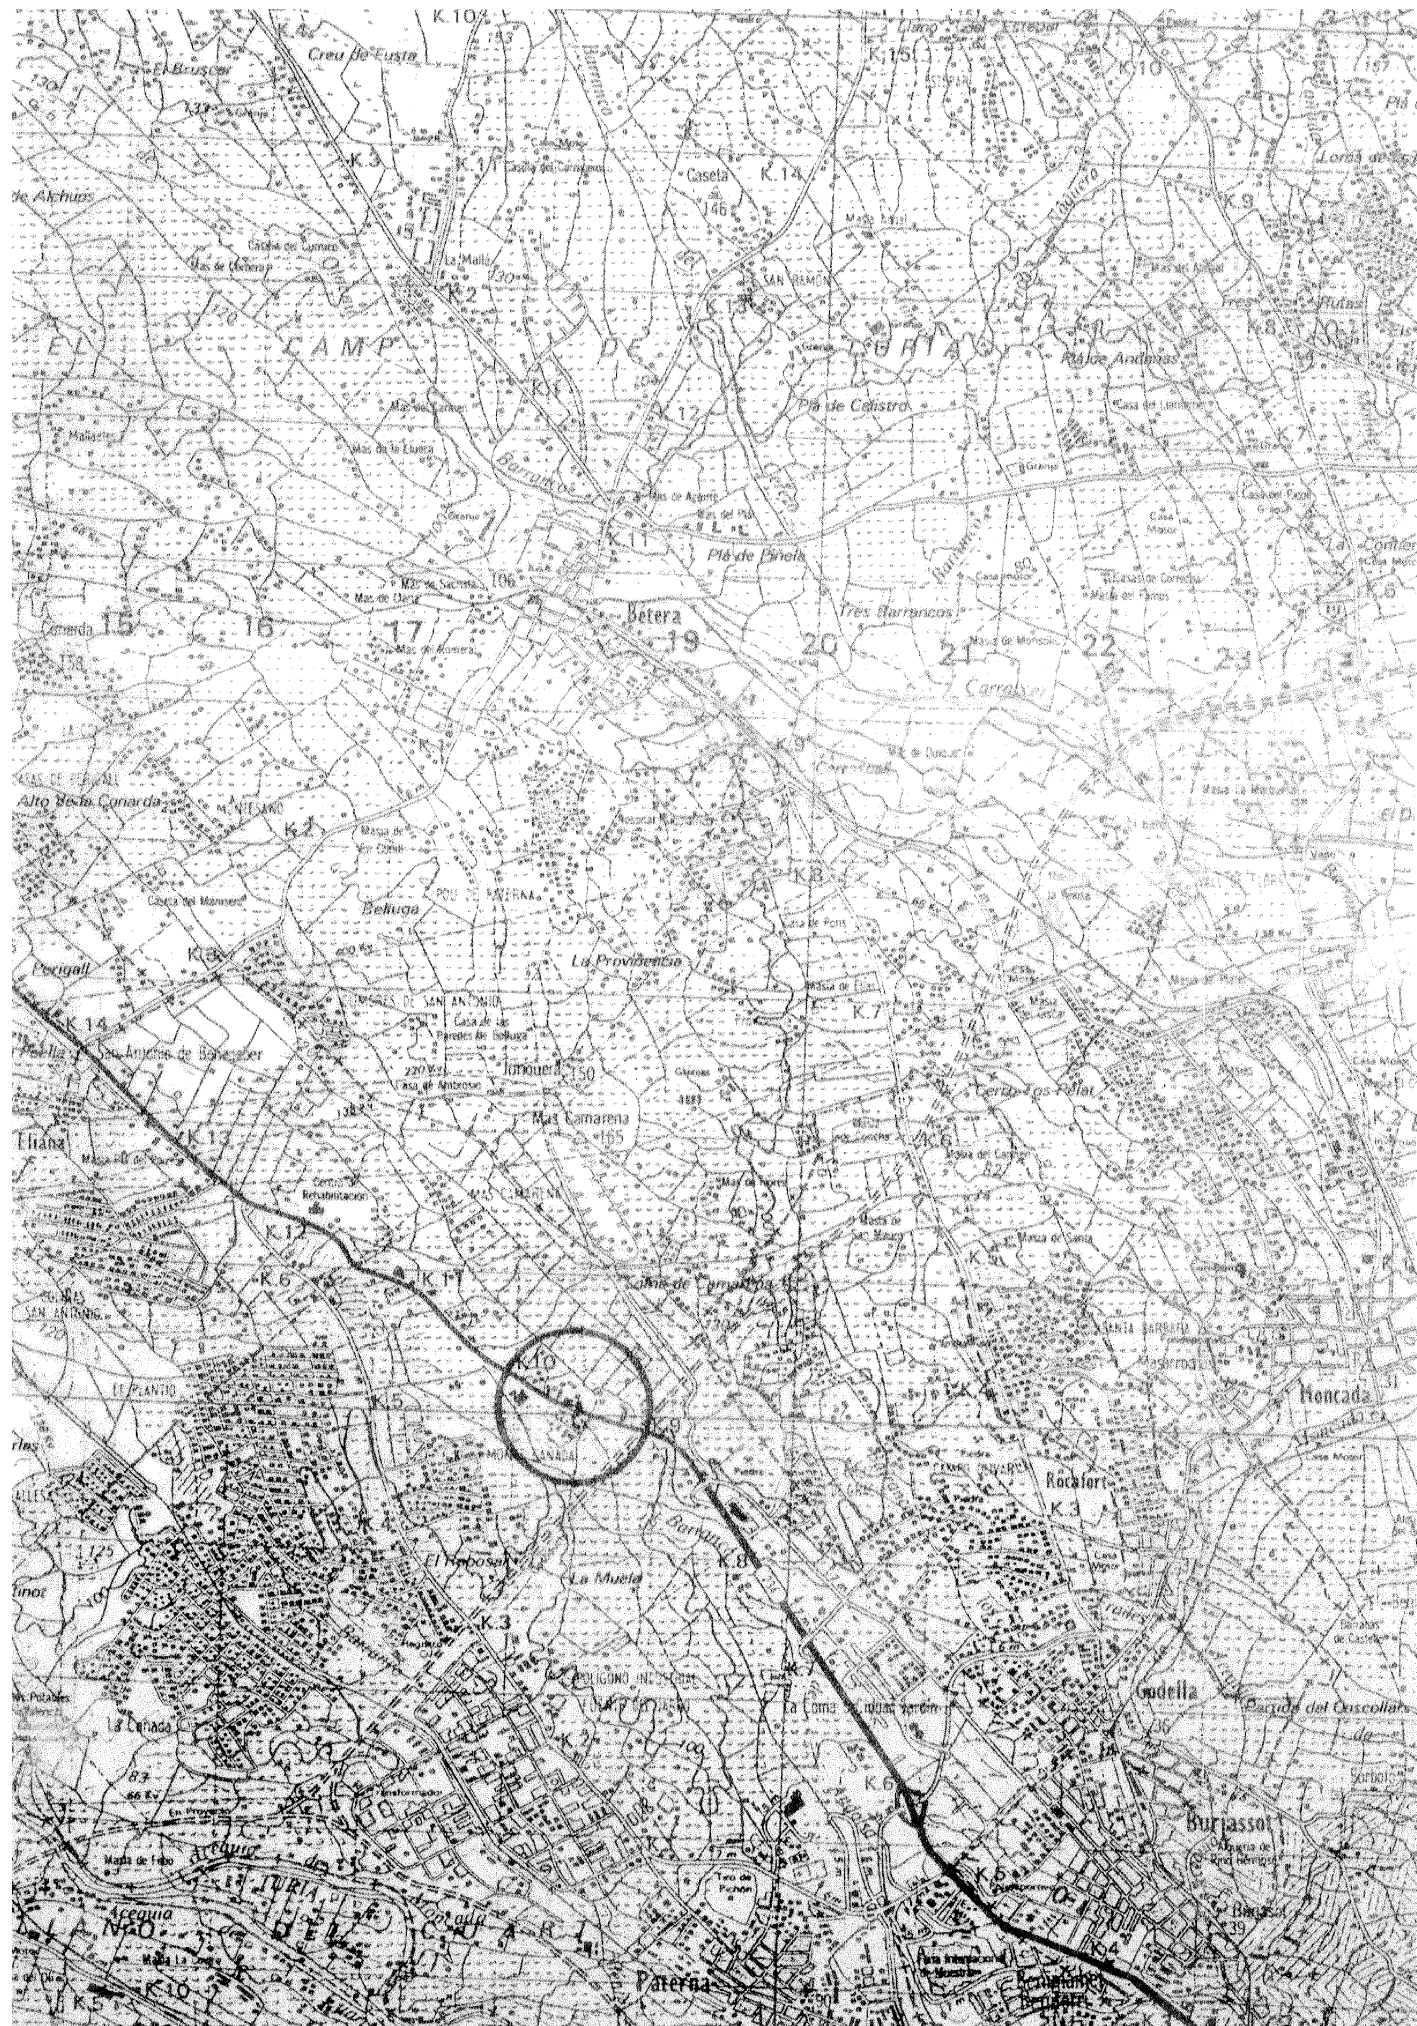

DETALLE PLAN GENERAL

SECTOR-9 (UP-II-11-903) PATERNA

2º TEXTO REFUNDIDO PLAN PARCIAL

PLANO DE:

SITUACIÓN

PROMOTOR:

S U M P A

ESCALA :

1/50000

JUAN JOSE MURRIA BAU

FECHA

ABRIL-07

PLANO Nº

1

ARQUITECTO