


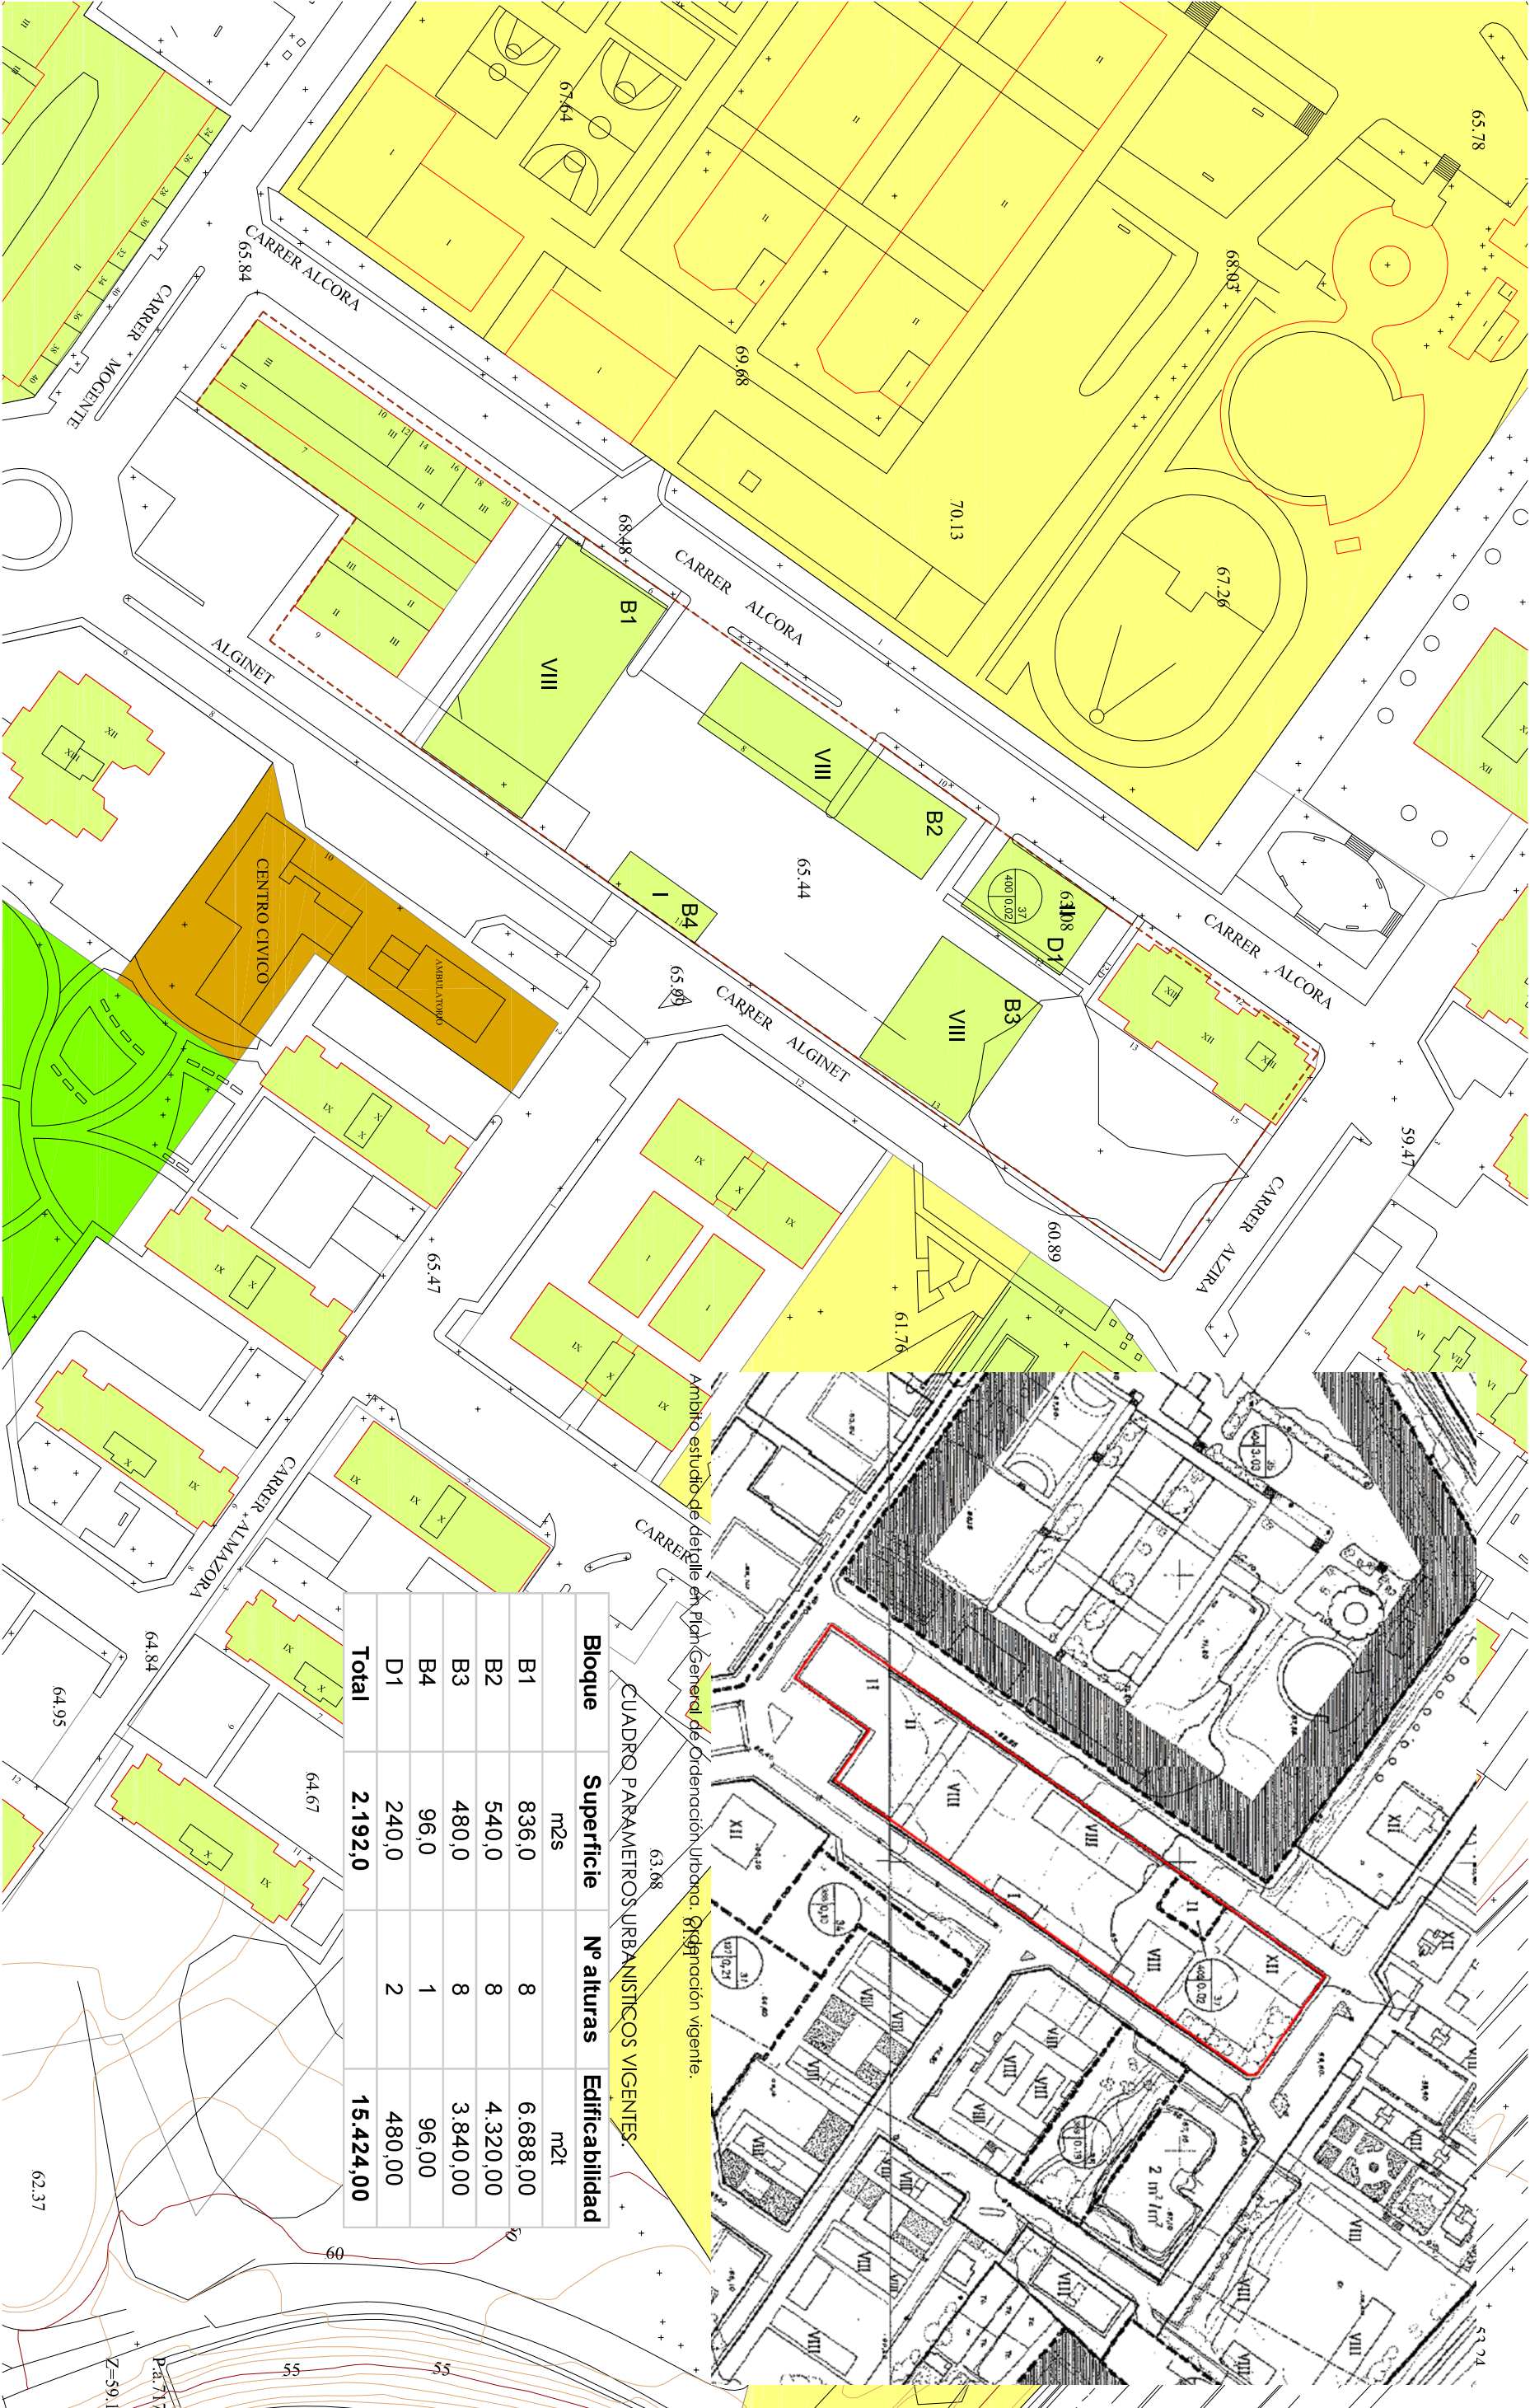


Bloque	Superficie m2s	Nº alturas	Edificabilidad m2t
B1	836,0	8	6.688,00
B2	540,0	8	4.320,00
B3	480,0	8	3.840,00
B4	96,0	1	96,00
D1	240,0	2	480,00
Total	2.192,0		15.424,00

CUADRO PARAMETROS URBANISTICOS VIGENTES.

Ámbito estudio de detalle en Plan General de Ordenación Urbana. Reglamentación vigente.

AJUNTAMENT DE PATERNA
AREA DE SOSTENIBILIDAD

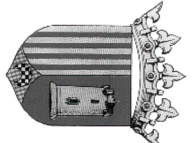

Arquitecto Redactor

Jose Luis Pastor Bono

INFORMACION

1:2

Plano SITUACION- AMBITO ESTUDIO DETALLE

Escala 1:1000

Ref. NOVIEMBRE 2011