



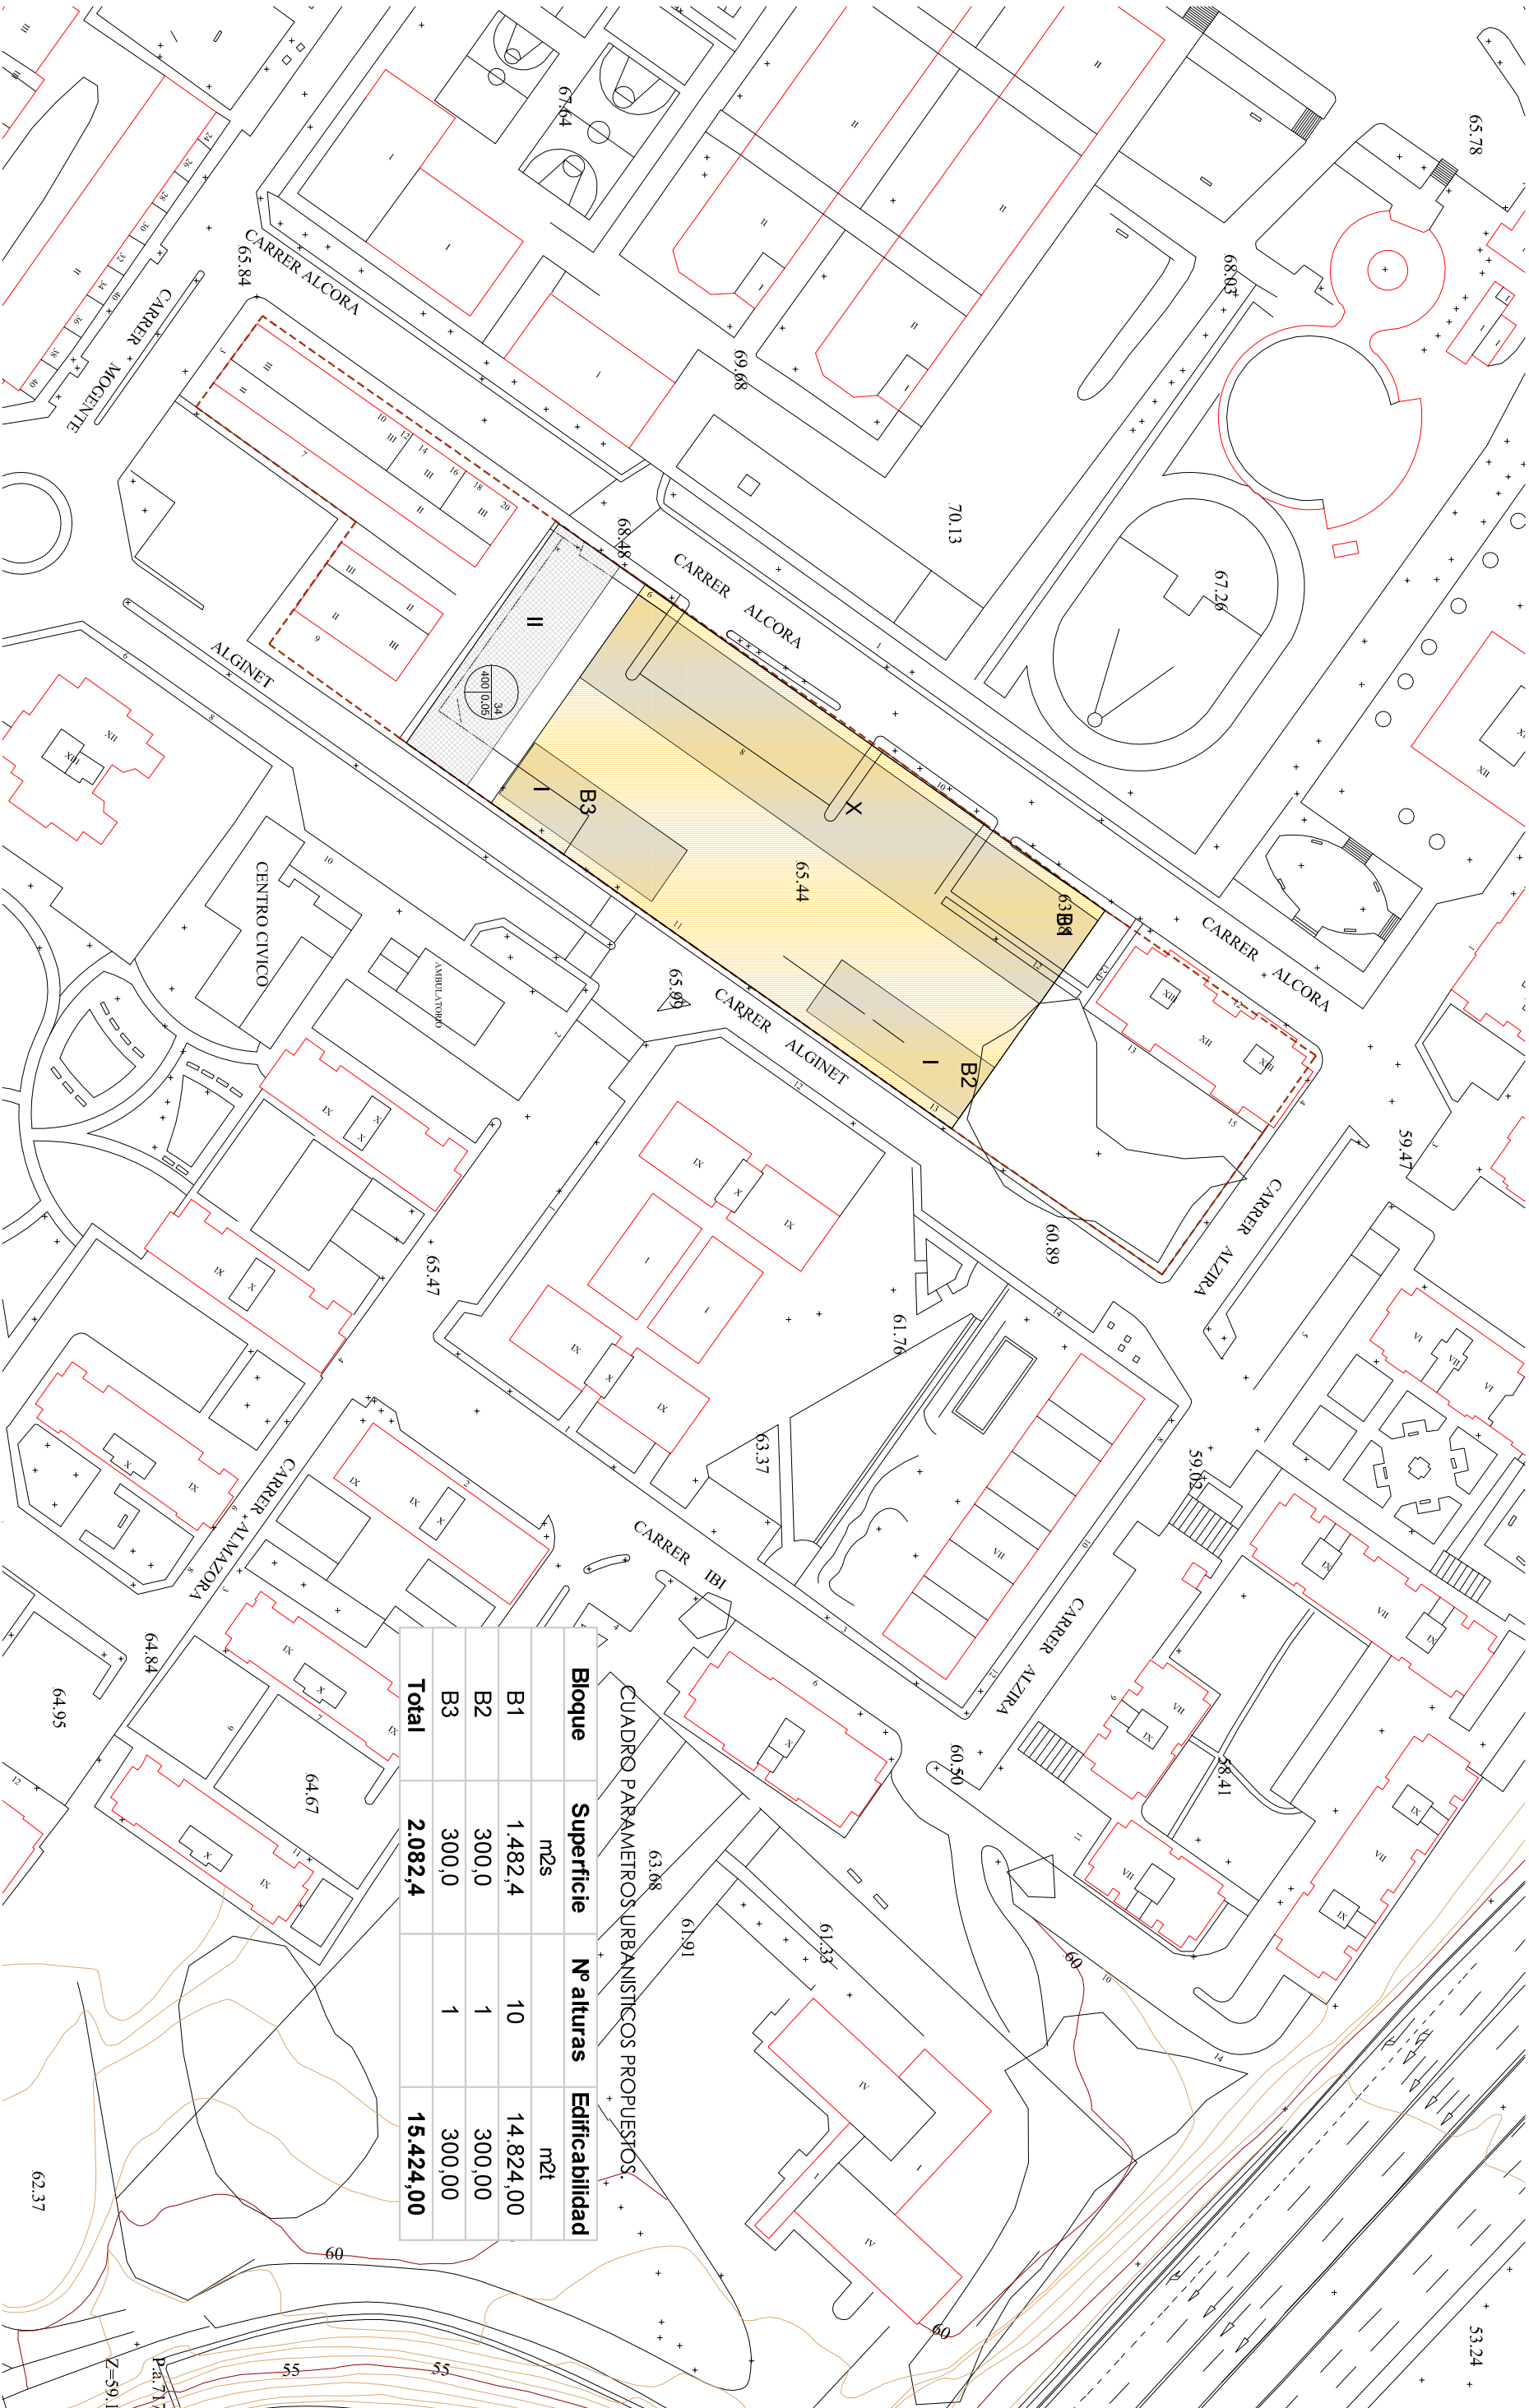

CUADRO PARAMETROS URBANISTICOS PROPUUESTOS.			
Bloque	Superficie m2s	Nº alturas	Edificabilidad m2t
B1	1.482,4	10	14.824,00
B2	300,0	1	300,00
B3	300,0	1	300,00
Total	2.082,4		15.424,00

AJUNTAMENT DE PATERNA
AREA DE SOSTENIBILIDAD

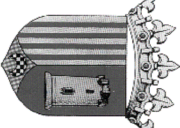

Arquitecto Redactor

Jose Luis Pastor Bono

ORDENACION

Perno

ORDENACION PROPUESTA

O.1

Escala 1:1000
Ref. 3
Fecha: 3
NOVIEMBRE 2011